


näherbaurecht zu parz.nr-1262

parz.-nr. 1262

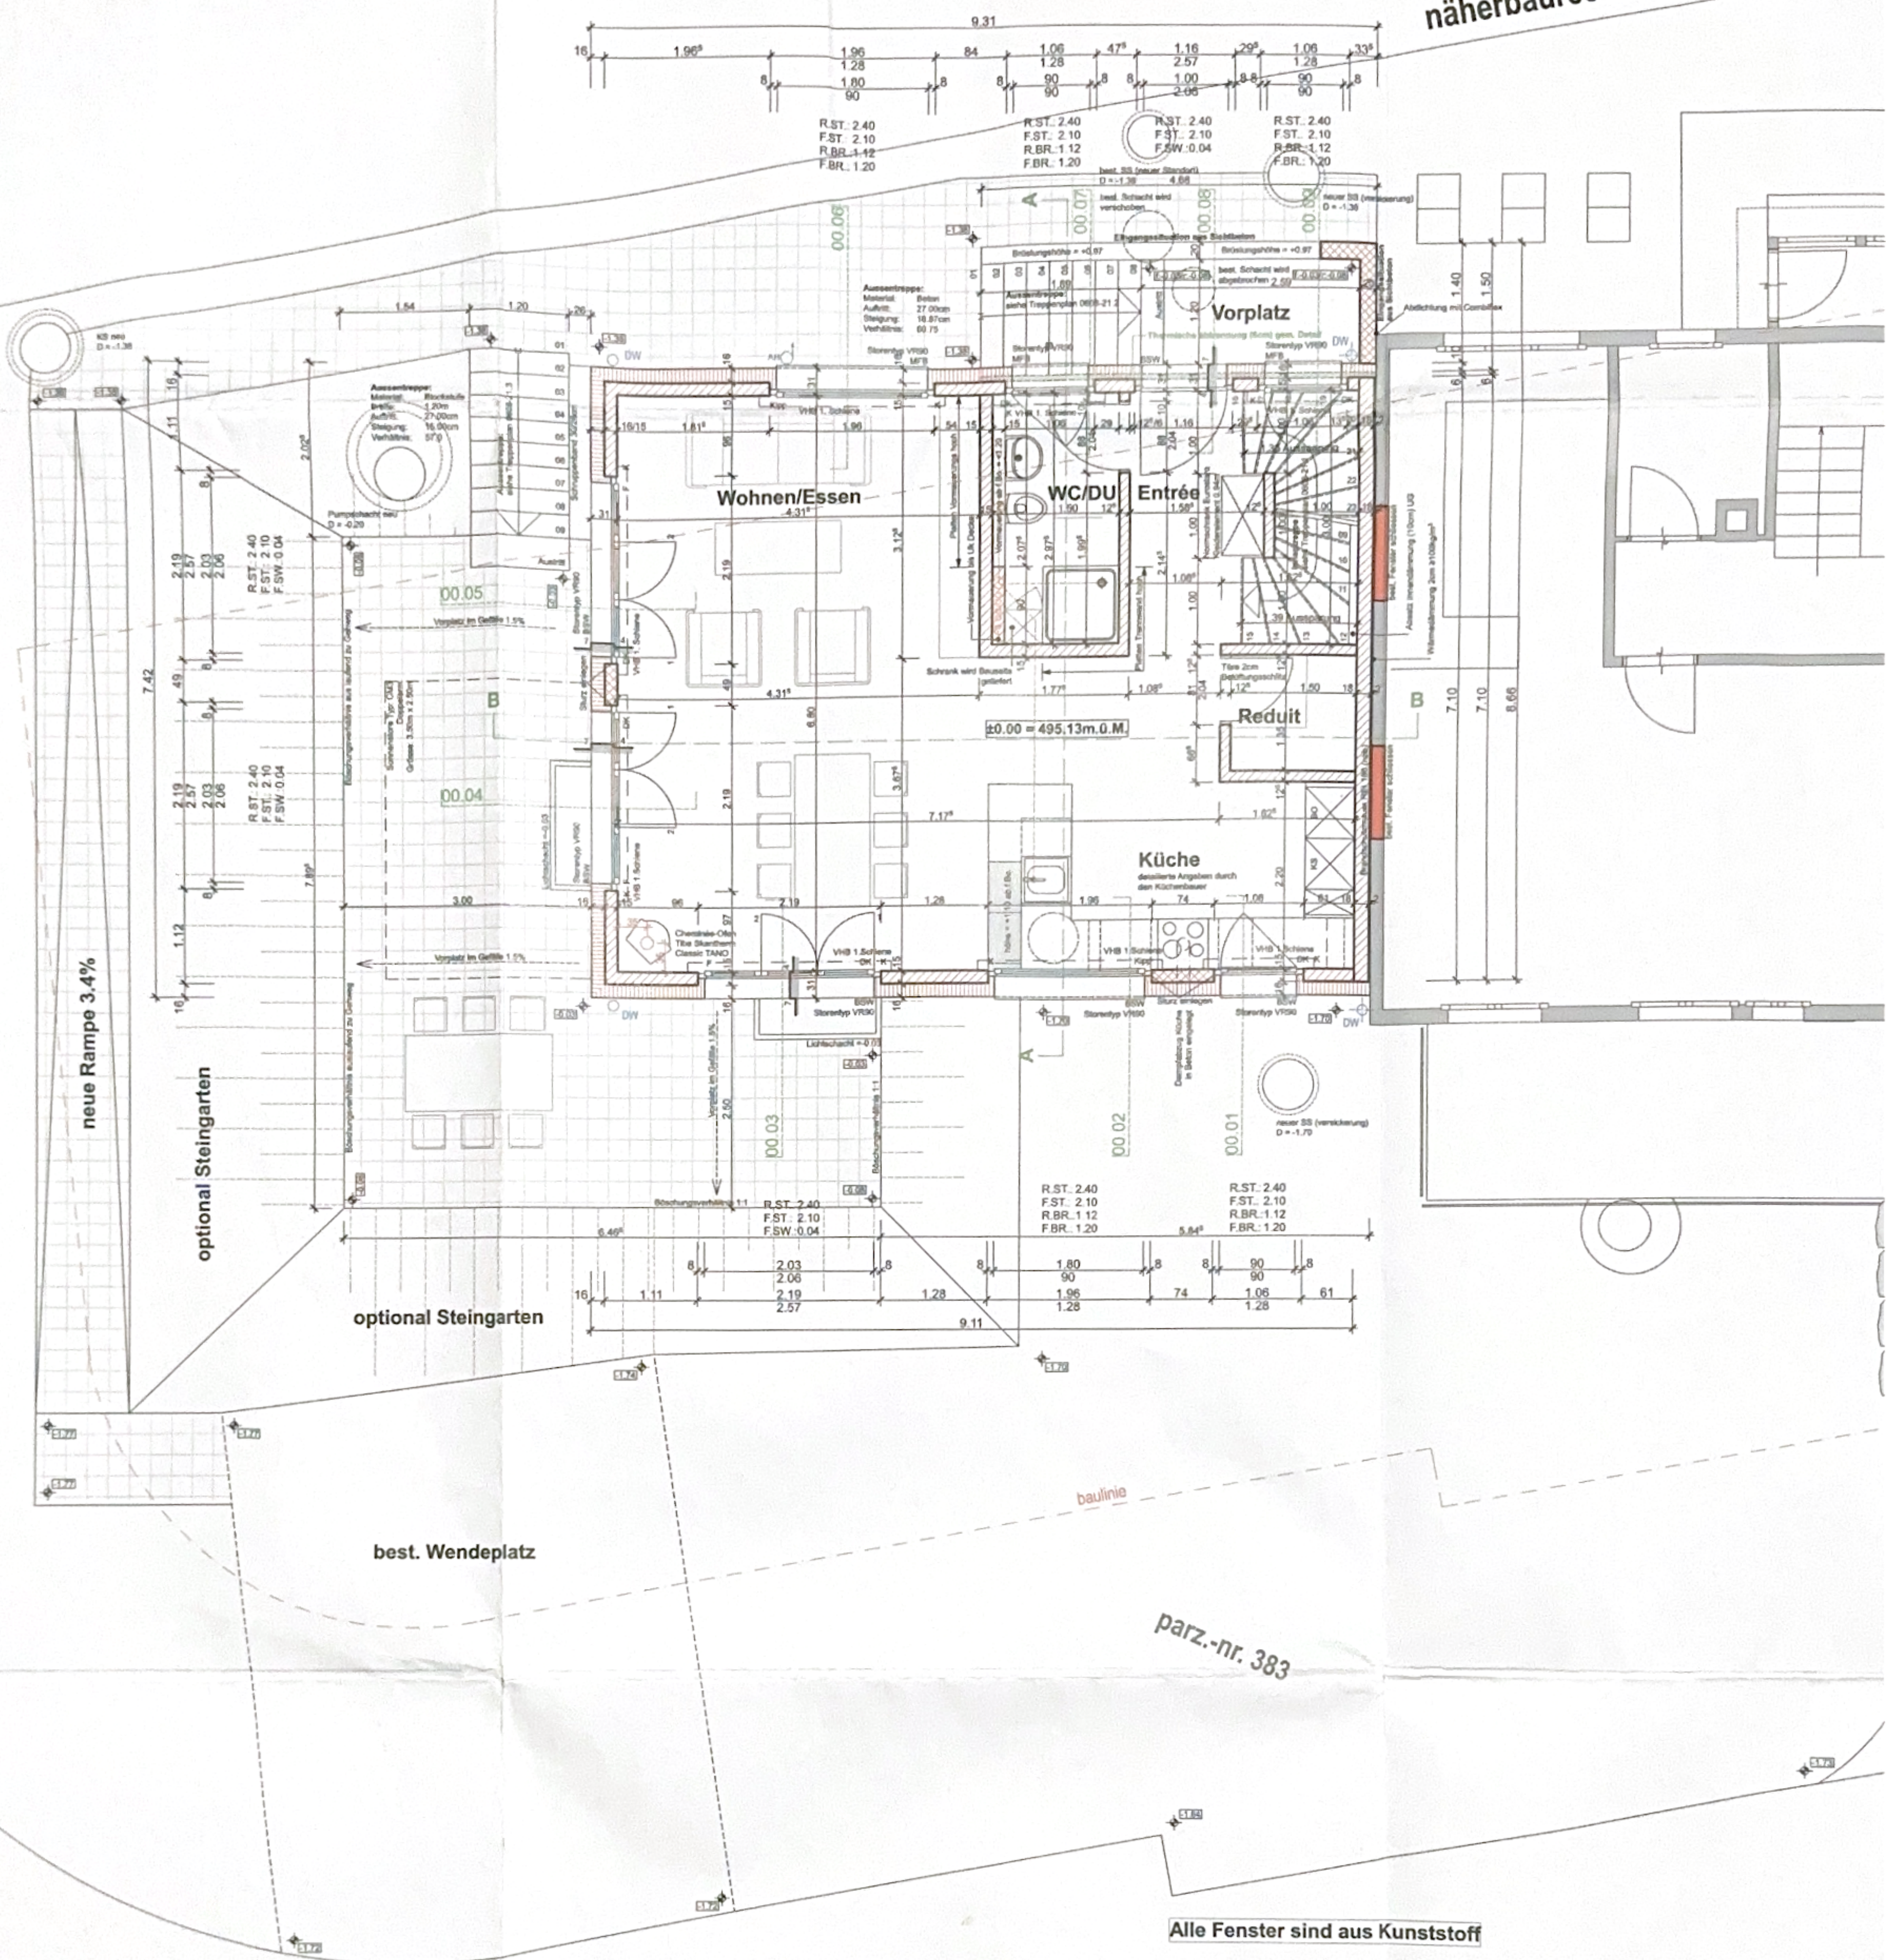

Alle Fenster sind aus Kunststoff

Wohnen/Essen
BF: 34.19 m²

EG	±0.00
	-0.17

B: Platten
W: Abrieb
D: Weissputz

WC/DU
BF: 4.02 m²

EG	±0.00
	-0.17

B: Platten
W: Abrieb/Platten
D: Weissputz

Entrée
BF: 4.39 m²

EG	±0.00
	-0.17

B: Platten
W: Abrieb
D: Weissputz

Reduit
BF: 2.02 m²

EG	±0.00
	-0.17

B: Platten
W: Abrieb
D: Weissputz

Küche

BF: 9.24 m²

EG	±0.00
	-0.17

B: Platten
W: Abrieb
D: Weissputz

Vorplatz

BF: 3.11 m²

EG	-0.03
	-0.08

B: Zementüberzug
W: Sichtbeton
D: Sichtbeton

Treppe

BF: 3.74 m²

EG	

B: Platten
W: Abrieb

Sitzplatz

BF: 32.35 m²

EG	±0.00
	-0.17

B: Gehwegplatten