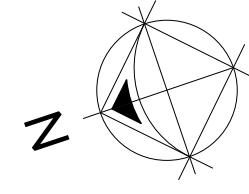

KARTESHOUSE SA
 -IMMOBILIARE-
 info@kateshouse.ch
 www.kateshouse.ch
 Tel. +41 91 683 72 20
 Fax. +41 76 845 35 97
 Via Sidini 31
 CH - 6830 Chiasso

OGGETTO NUOVO EDIFICIO FLURIFAMILIARE / MAP. N° 320, COMUNE DI MENDRISIO - CAPOLAGO
STANTE KARTESHOUSE SA, VIA SOLLINI 31 - 6850 CHIASSO
PROPRIETA CUEVO Y SOBRIENS SA, VIA CARLO MADERNO 54 - 6825 CAROLAGO
DATA 01.08.2024 **FORMATO** B4.0 x 59.4
SCALA 1:50 **DISEGNATO** JEI **DISEGNO** **LIVELLO / 3** **PIANO N°109**


QUAOTA ± 0.00 = 287.00 m.s.m.



LEGENDA MATERIALI	LEGENDA MATERIALI
CALCESTRUZZO	TERRENO
MATTONI IN COTTO	RETONCINO
MATTONI IN COTTO "CAUWO"	RETONCINO
ISOLAZIONE TERMICA	RETONCINO
ISOLAZIONE FONICA	PLAFONE RIBASSATO h. 250

REVISIONE	DATA	DISEGNATO	MODIFICA
V1	00.00.2024	JEI
V2			
V3			
V4			
V5			
V6			

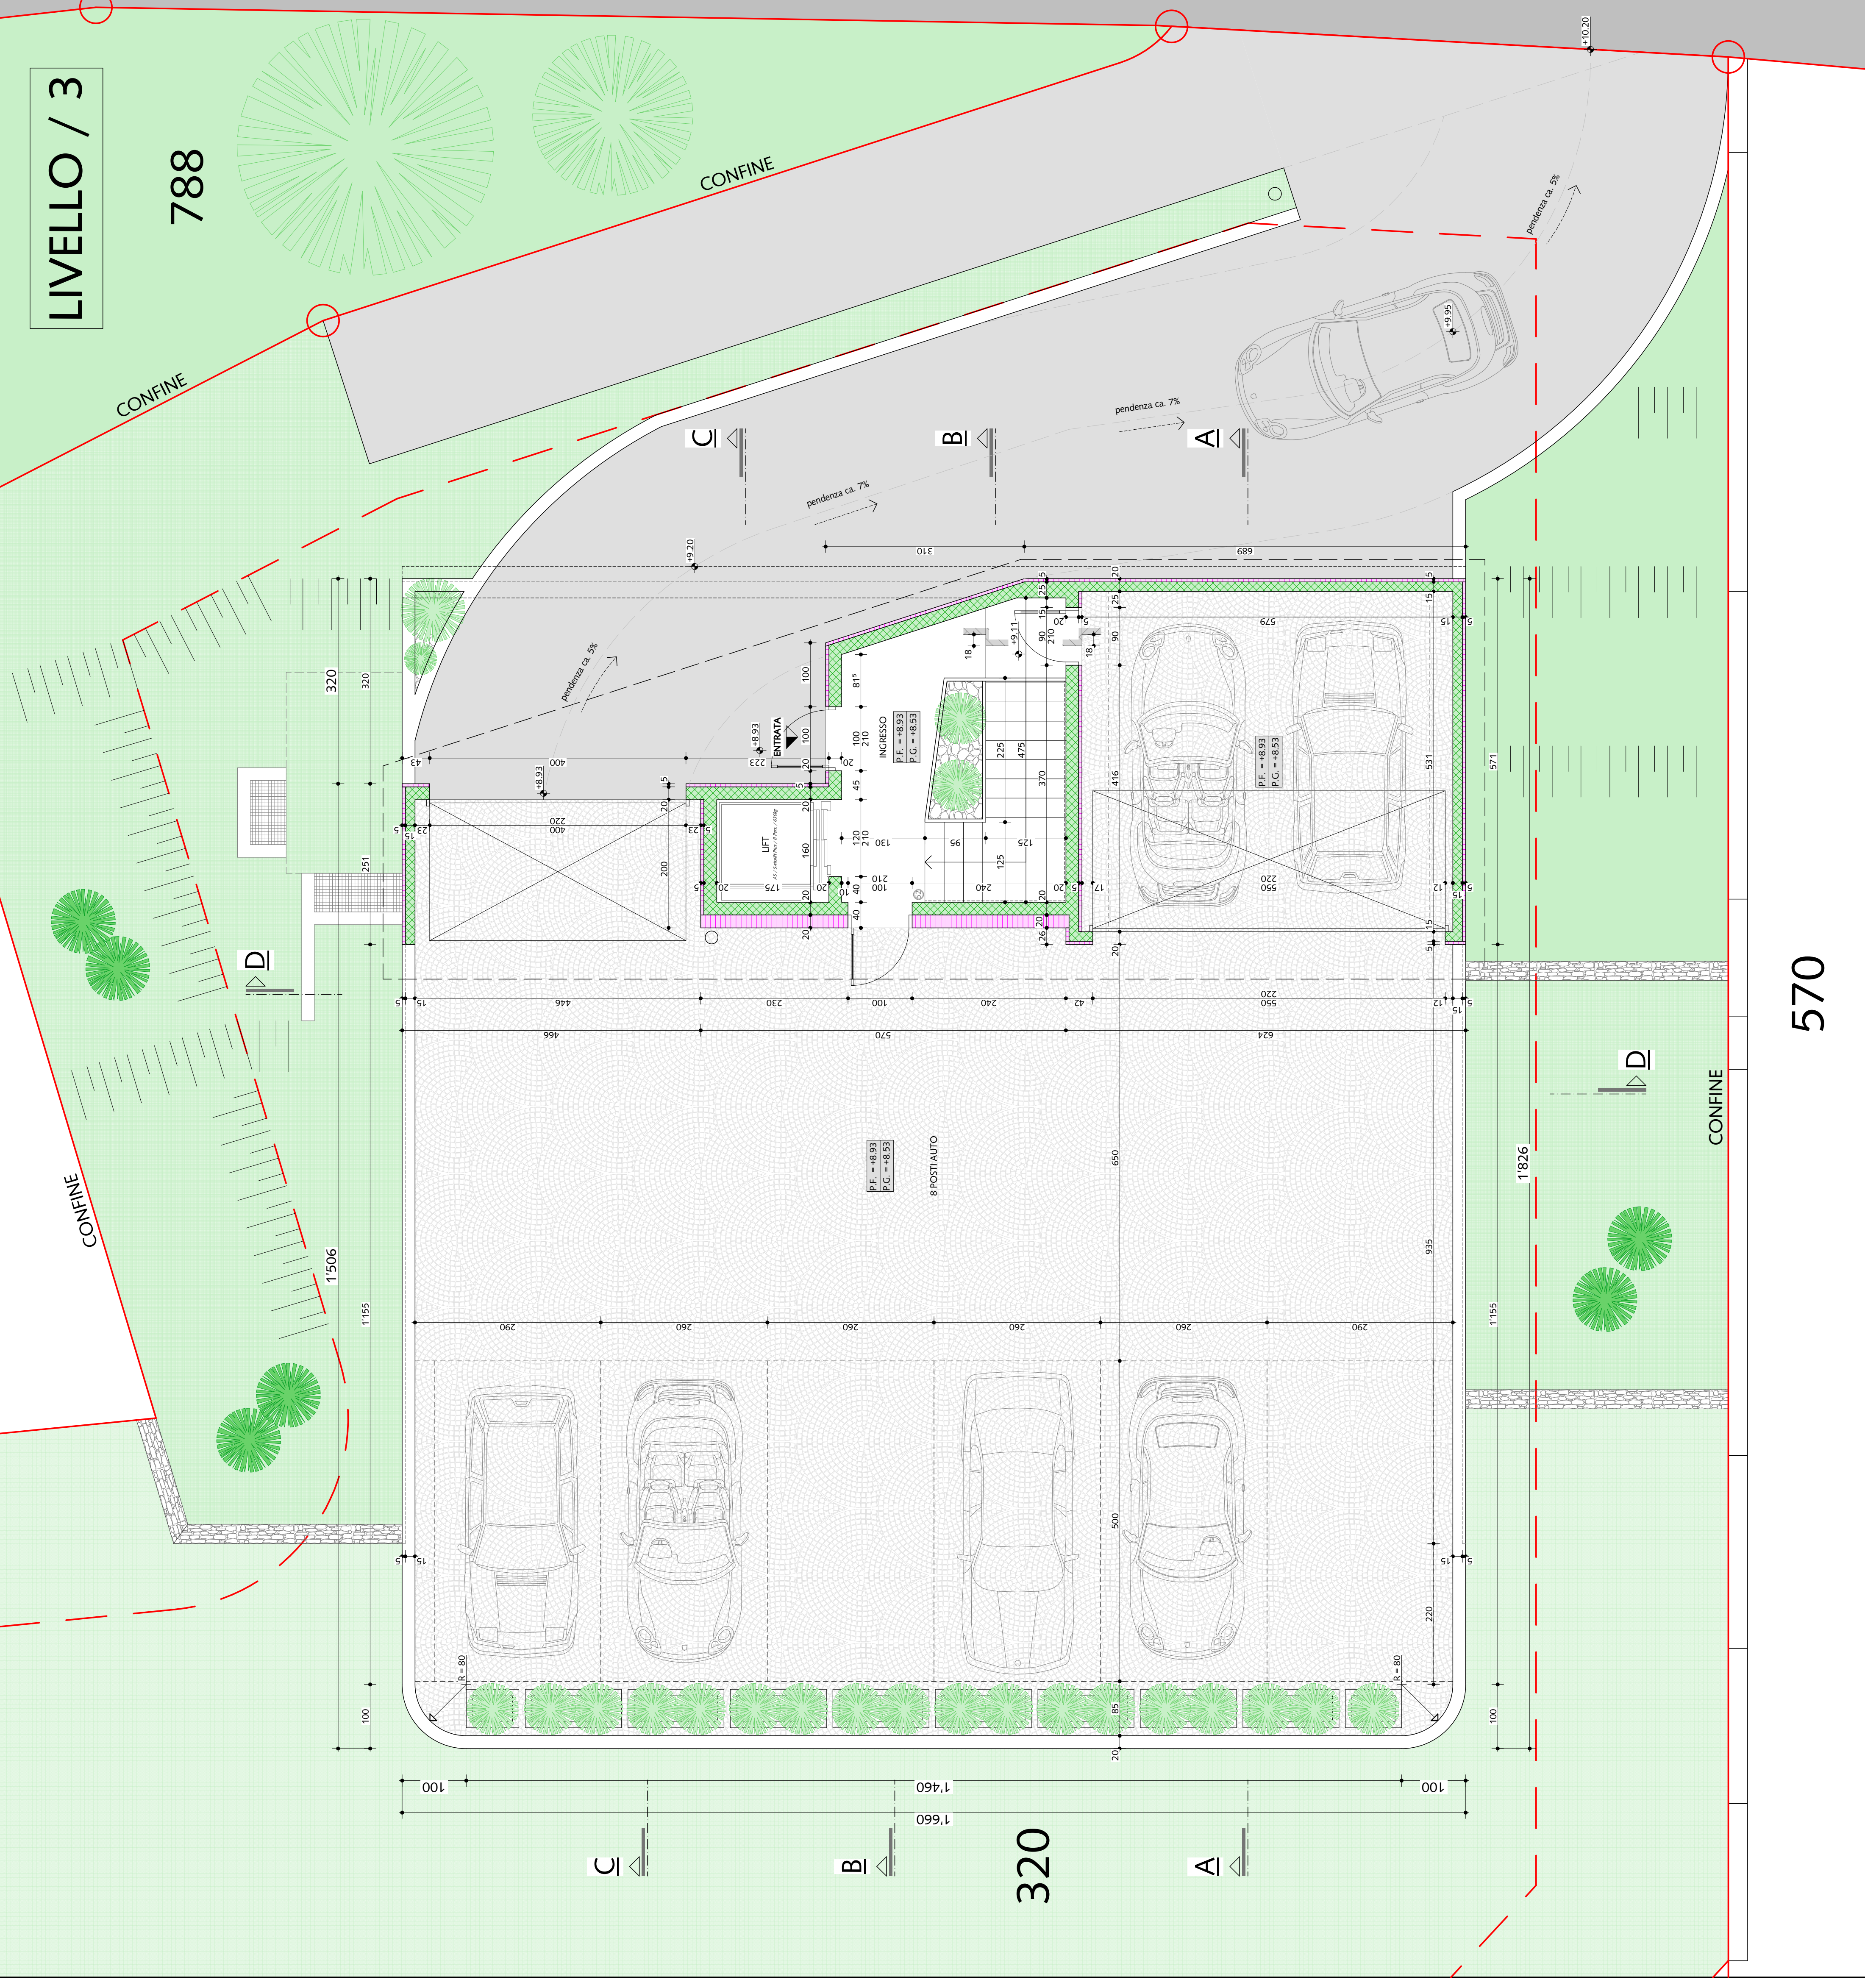- 1) Tutte le misure sono da controllare sotto la responsabilità dell'assuntore dei lavori, eventuali differenze devono essere tempestivamente comunicate alla DL.
- 2) L'altezza delle finestre e/o porte finestre vanno dal filo superiore d'into del davanzale al filo inferiore dei ferri d'armatura.
- 3) E' obbligo dell'impresa avvisare l'ingegnere almeno 24 ore prima di ogni getto per consentire il controllo dei ferri d'armatura.
- 4) Per la posizione e dimensione dei risparmi in getto e/o scanalature vedi piani impiantisti.
- 5) Gli interessi degli apparecchi sanitari indicati considerano esclusivamente l'impiego di apparecchi standard. Qualora gli apparecchi non lo fossero, le misure indicate sono da ritenersi nulle.
- 6) Tutte le misure indicate si intendono CREZZE ed in CENTIMETRI, le quote riferite allo 0,00 sono in METRI.
- 7) Questo piano rimane di proprietà del progettista e non può essere né copiato né trasmesso a terzi e tanto meno destinato ad essere utilizzato ulteriormente.
- 8) Si declina ogni responsabilità all'insoddisfazione di queste prescrizioni



570