



TECNODOMUS S.A. VIA TREVANO 62 6904 LUGANO TEL. 5174 21

PROPRIETA Sig. M. BOSSI - MORBIO SUP.


CASA TIPO MAYFAIR (SP) MAPPA, N° 527
FACCIATA OVEST

DATA 7-3-85

N° 801

SCALA 1:100

VARIANTE CON GARAGE INTERRATO

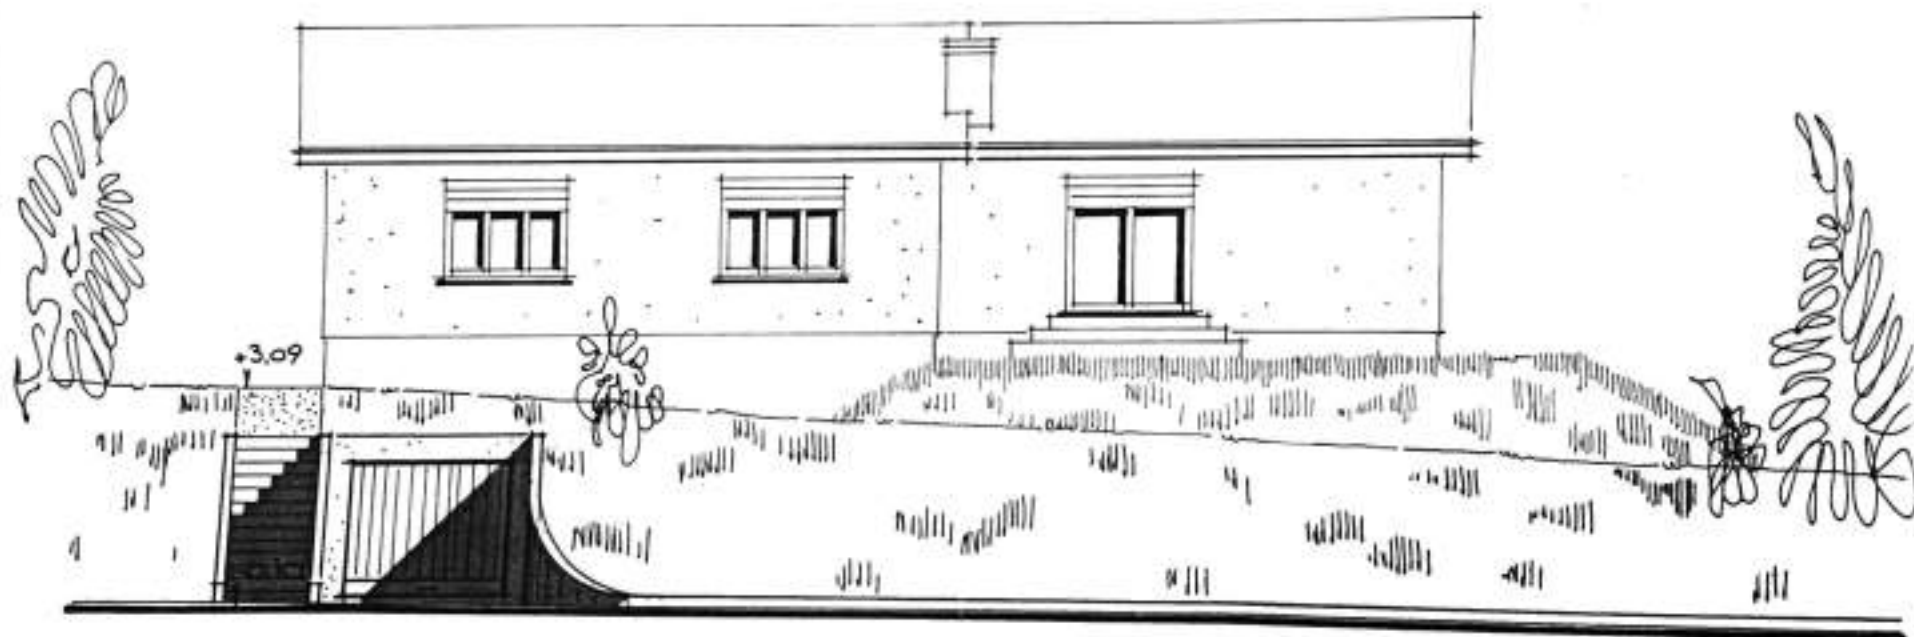



TECNODOMUS S.A. VIA TREVANO 62 6904 LUGANO TEL. 517421

PROPRIETA

Sig.

M. BOSSI

MORDIO SUP.

CASA TIPO

MAJFAIR (6P)

MAPP. N° 527


P. ABITAZIONE

DATA 7-3-85

N° 801 / 3

SCALA 1:100

N

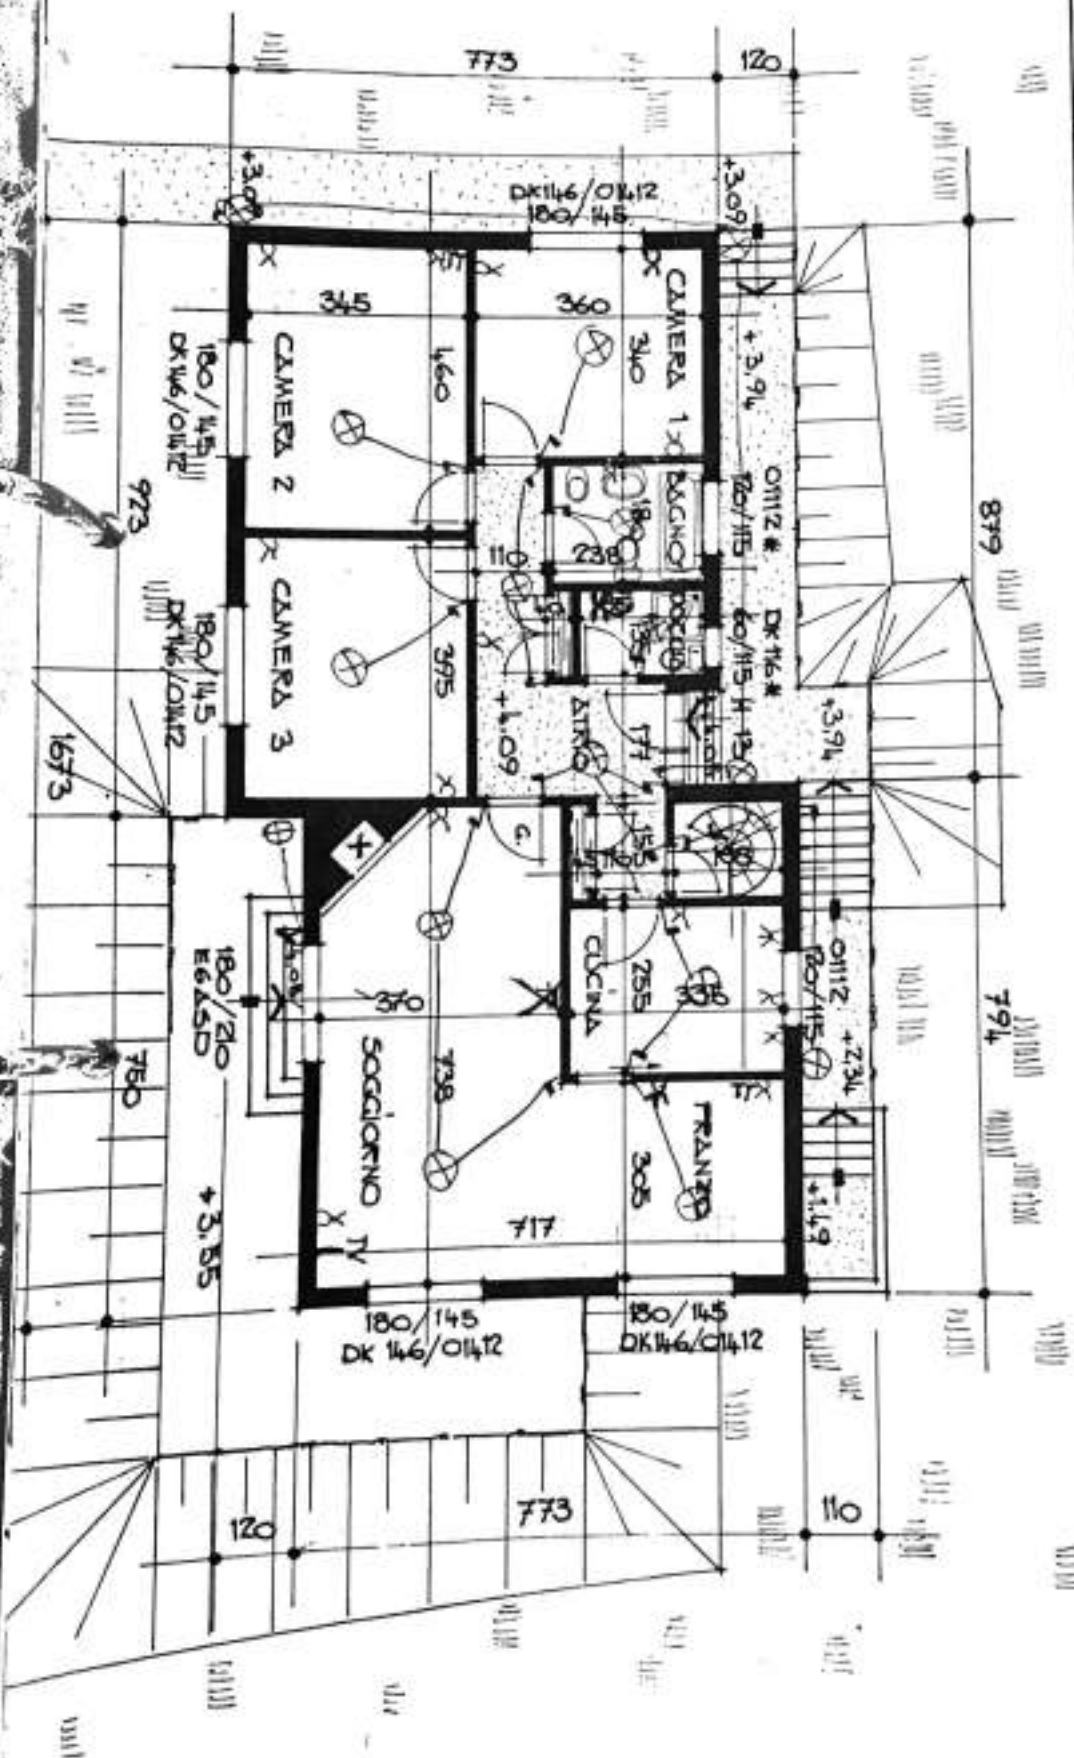

LEGGENDA SIMBOLI IMPIANTO ELE

- X = presa 220 V
- X = presa 380 V
- ⊗ = punto luce
- ⌞ = interruttore
- + = campanello
- TT = telefono
- TV = televisione
- R = riscaldamento elettrico
- INF. = infrarosso
- X LAV. = lavatrice

S.A. VIA TREVANO 62 6904 LUGANO TEL. 517421

Ing. M. BOSSI - MORBIO SUP.
MAYFAIR (SP) MAPPA. N° 527
P. CANTINA

N° 801 / 1 SCALA 1:100

