





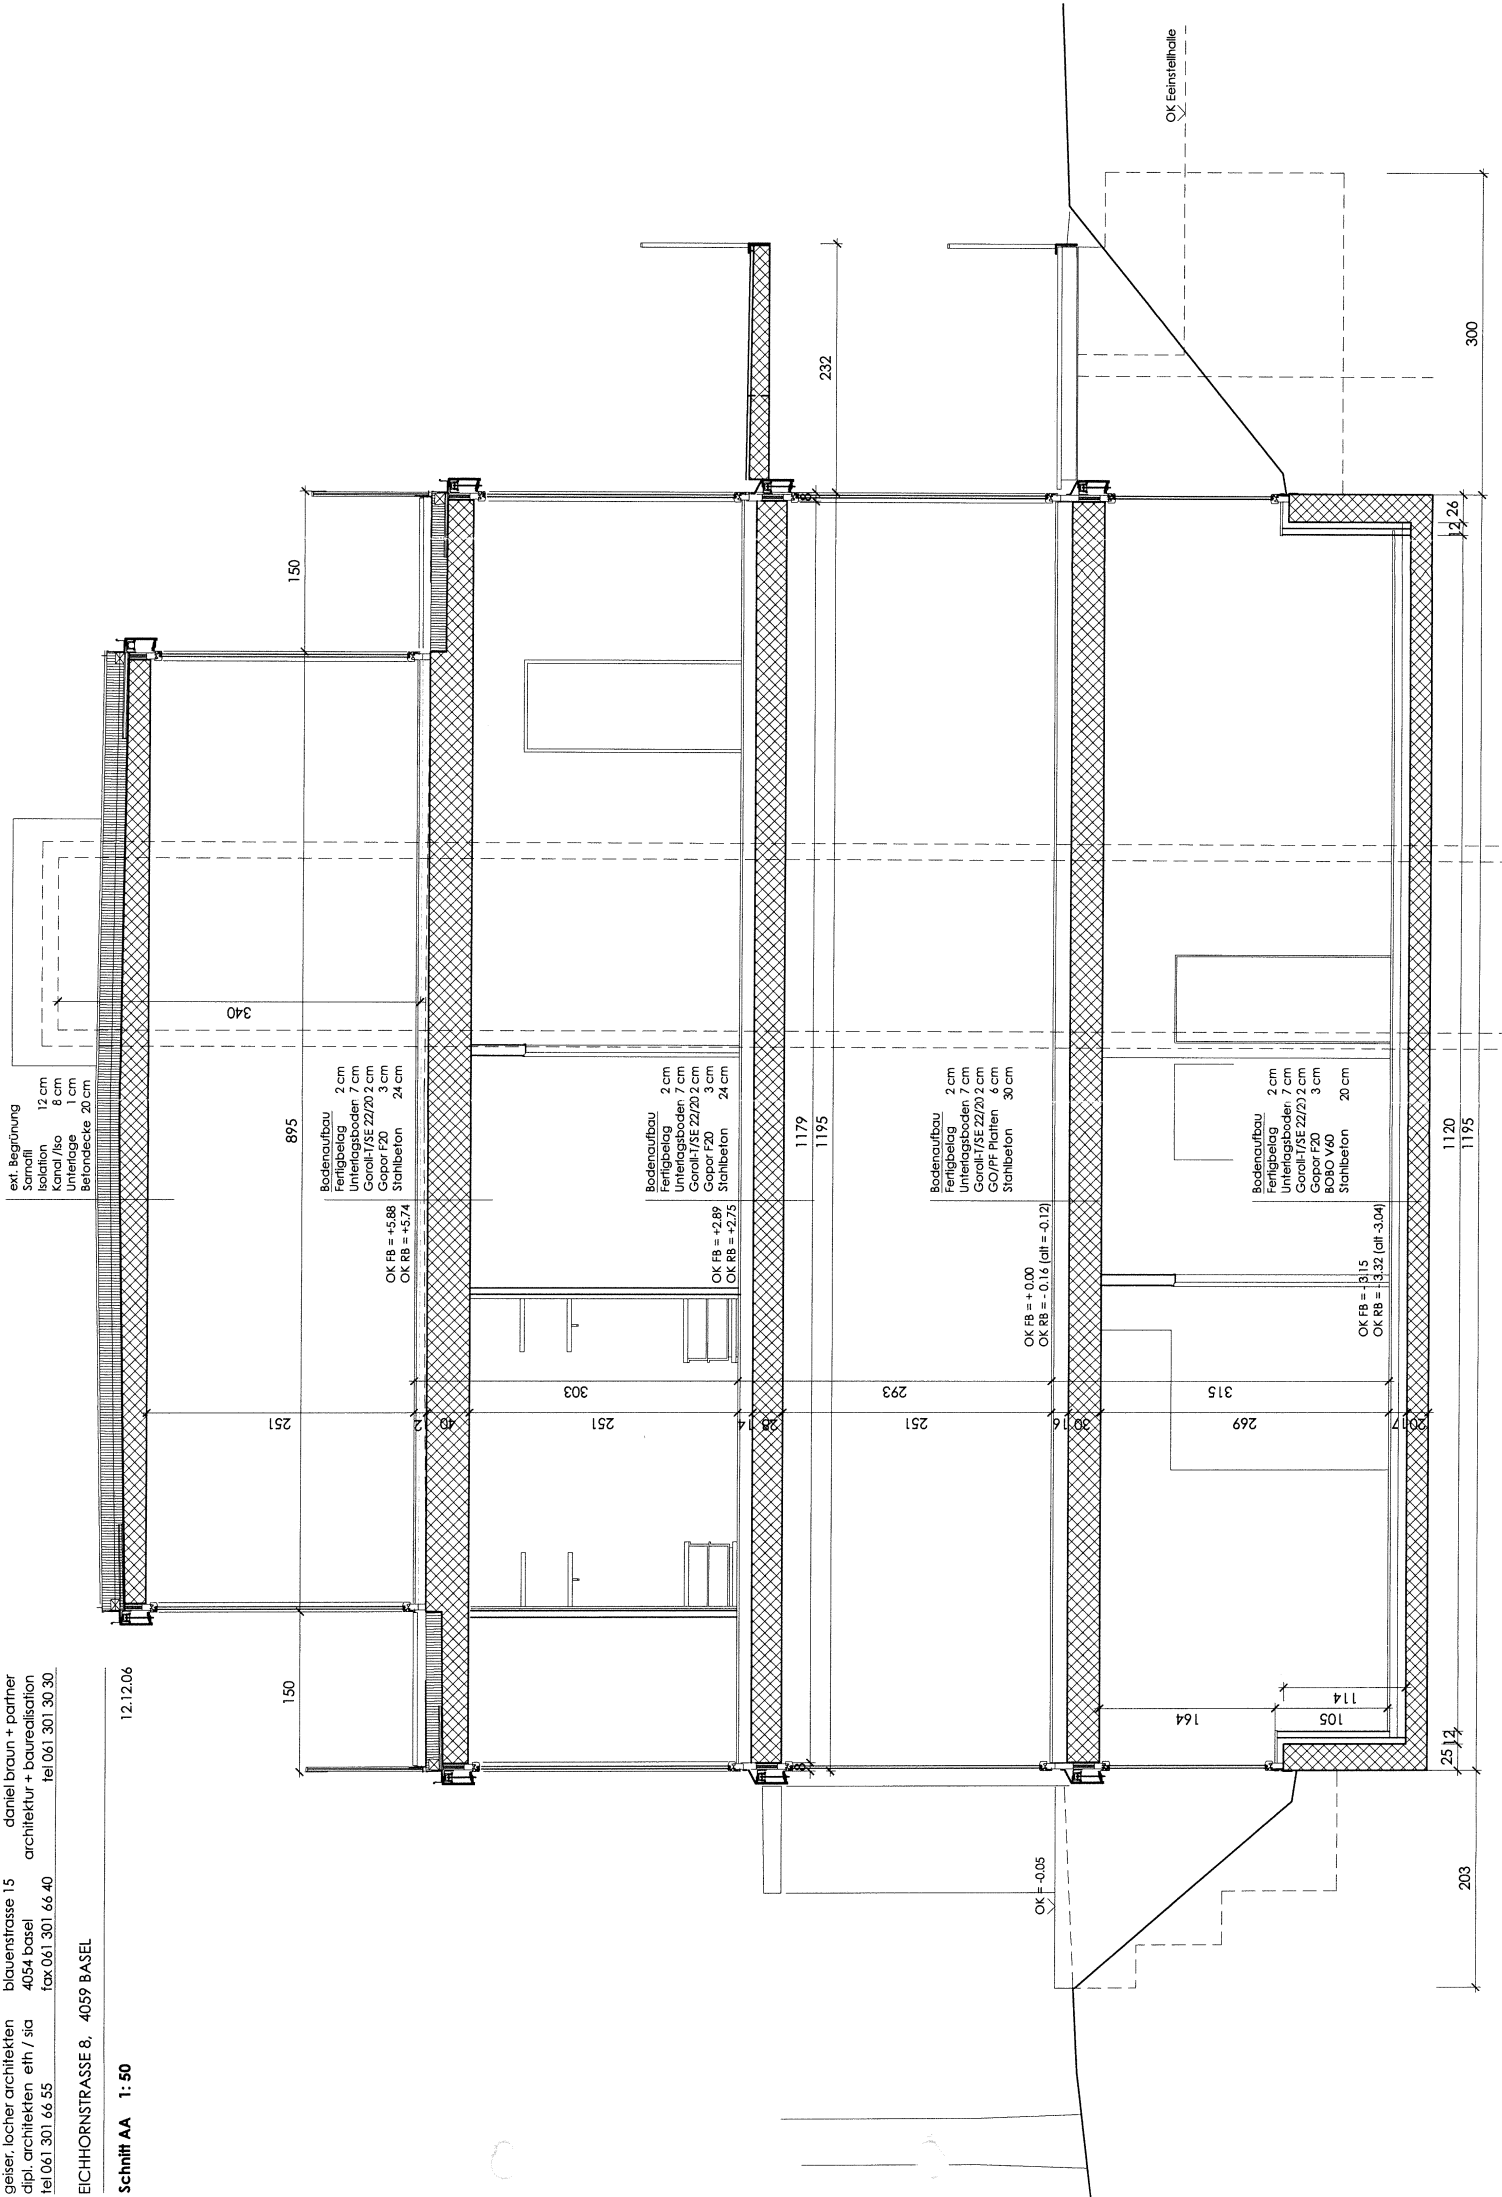

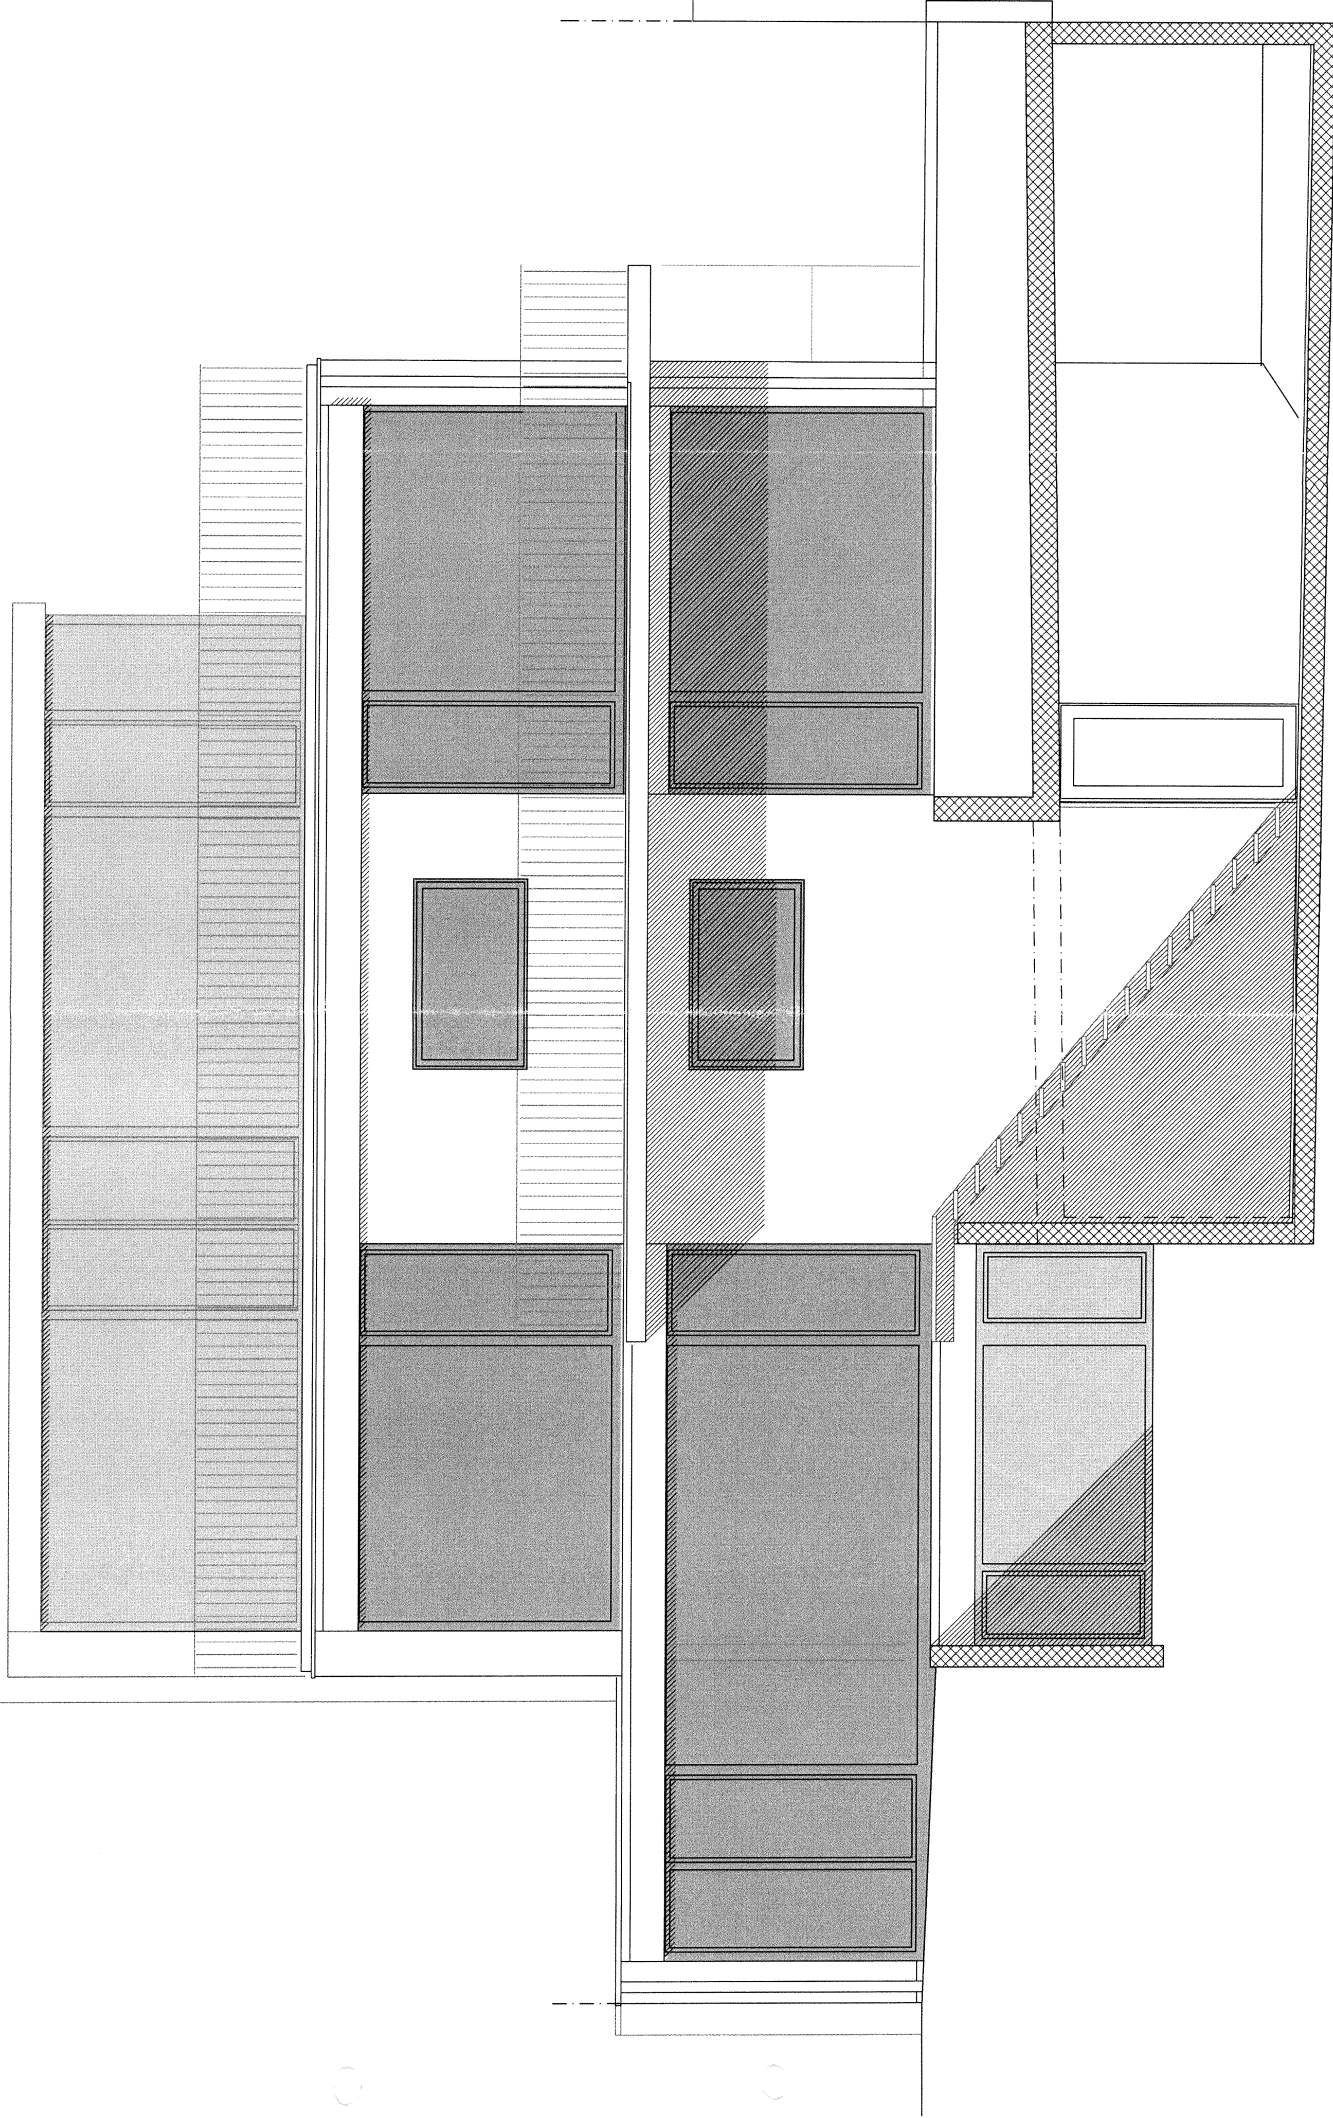

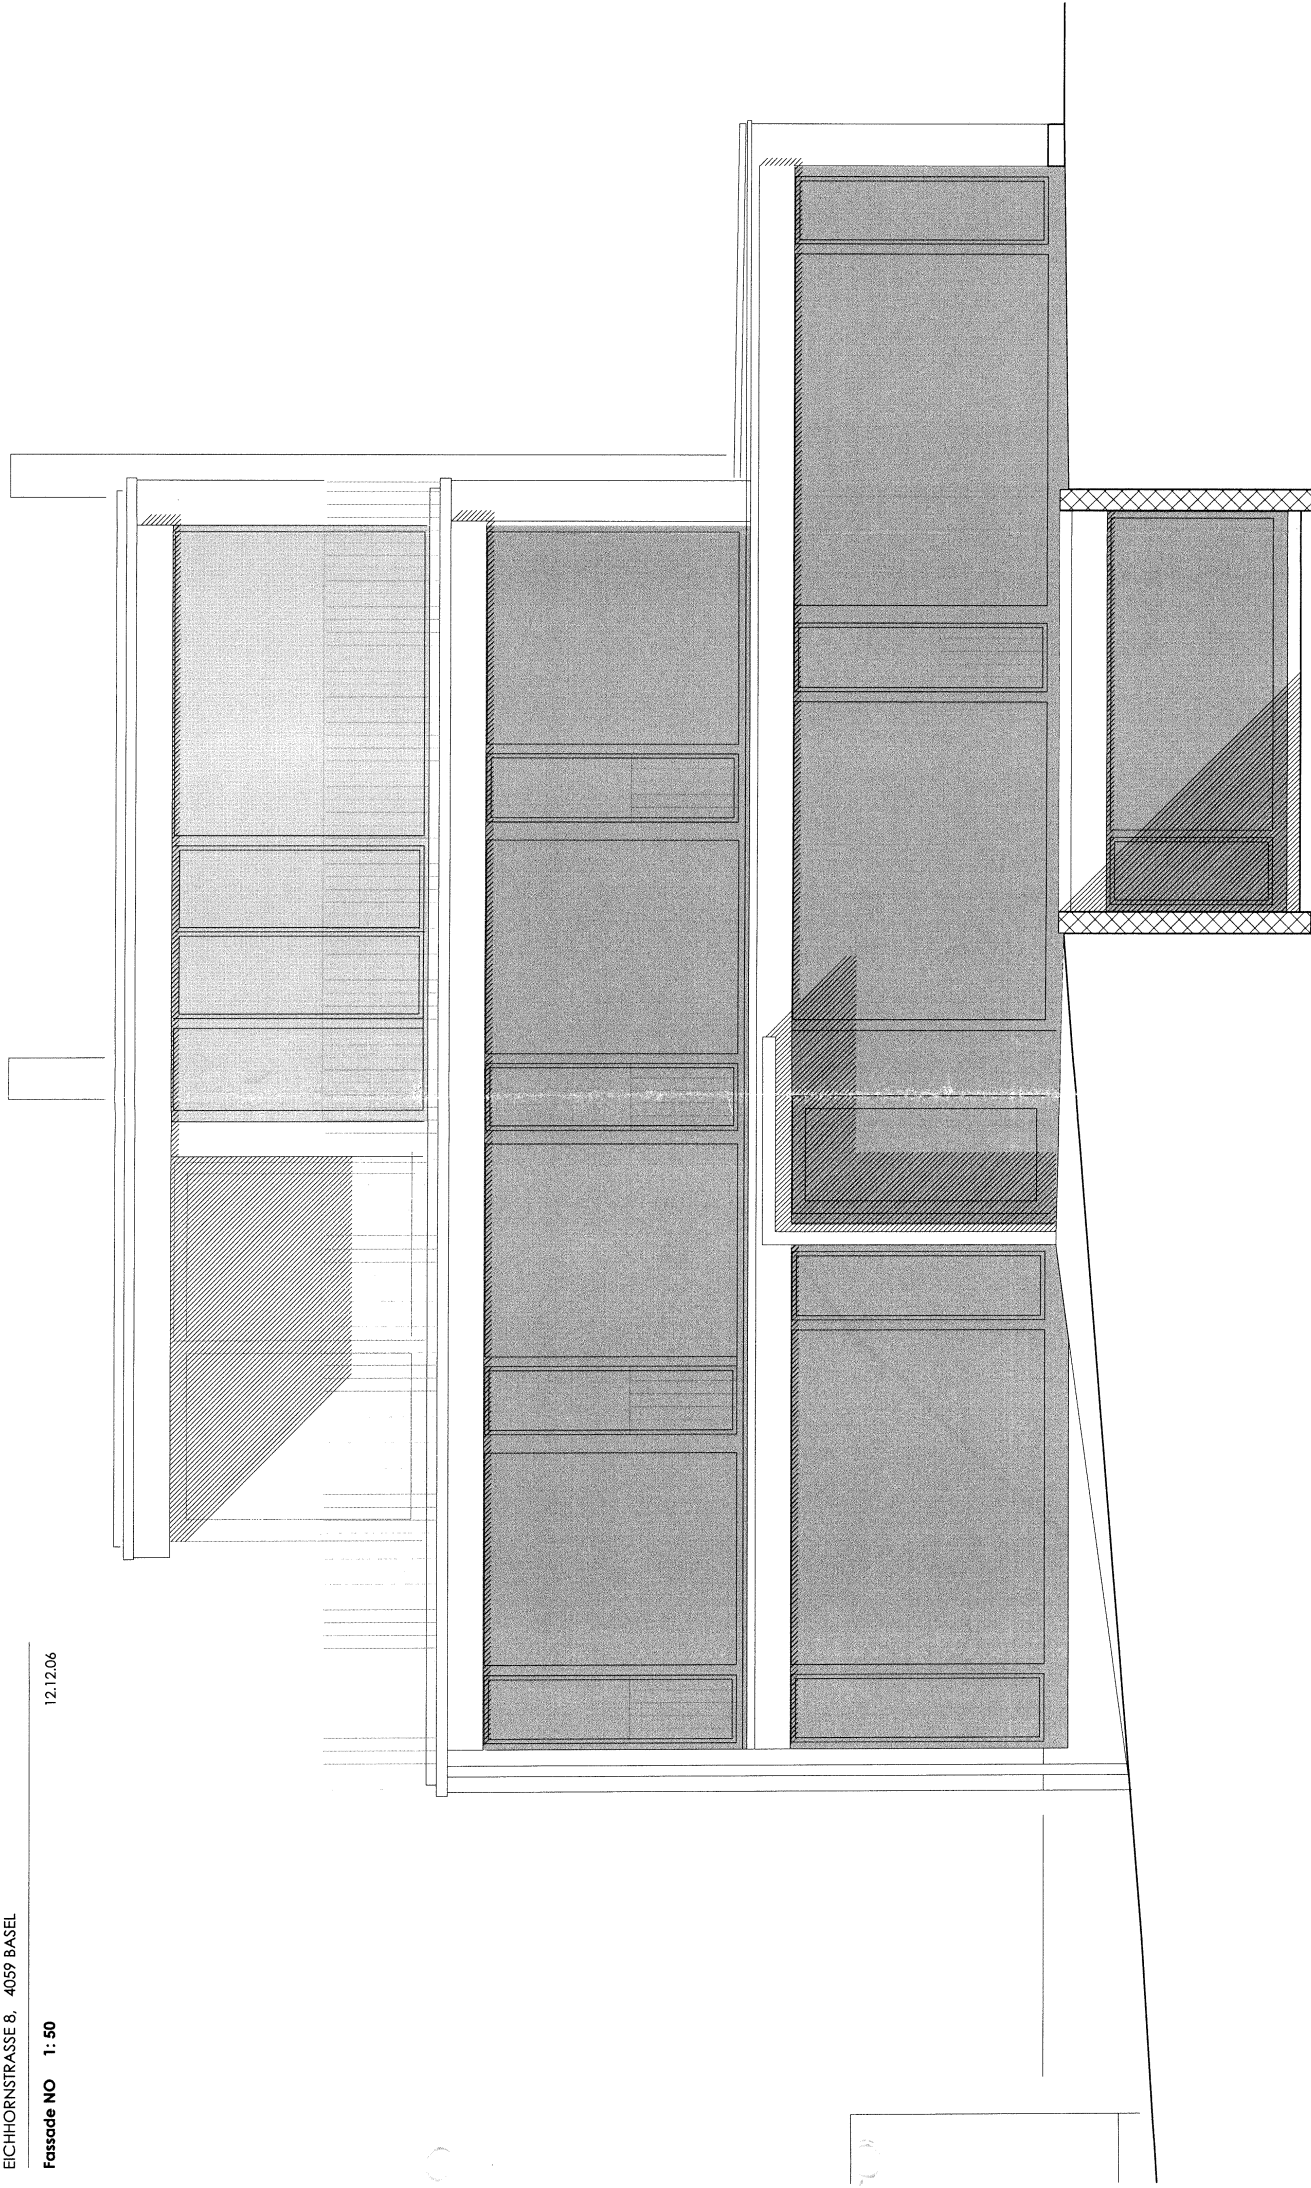

~ 1. März 2005

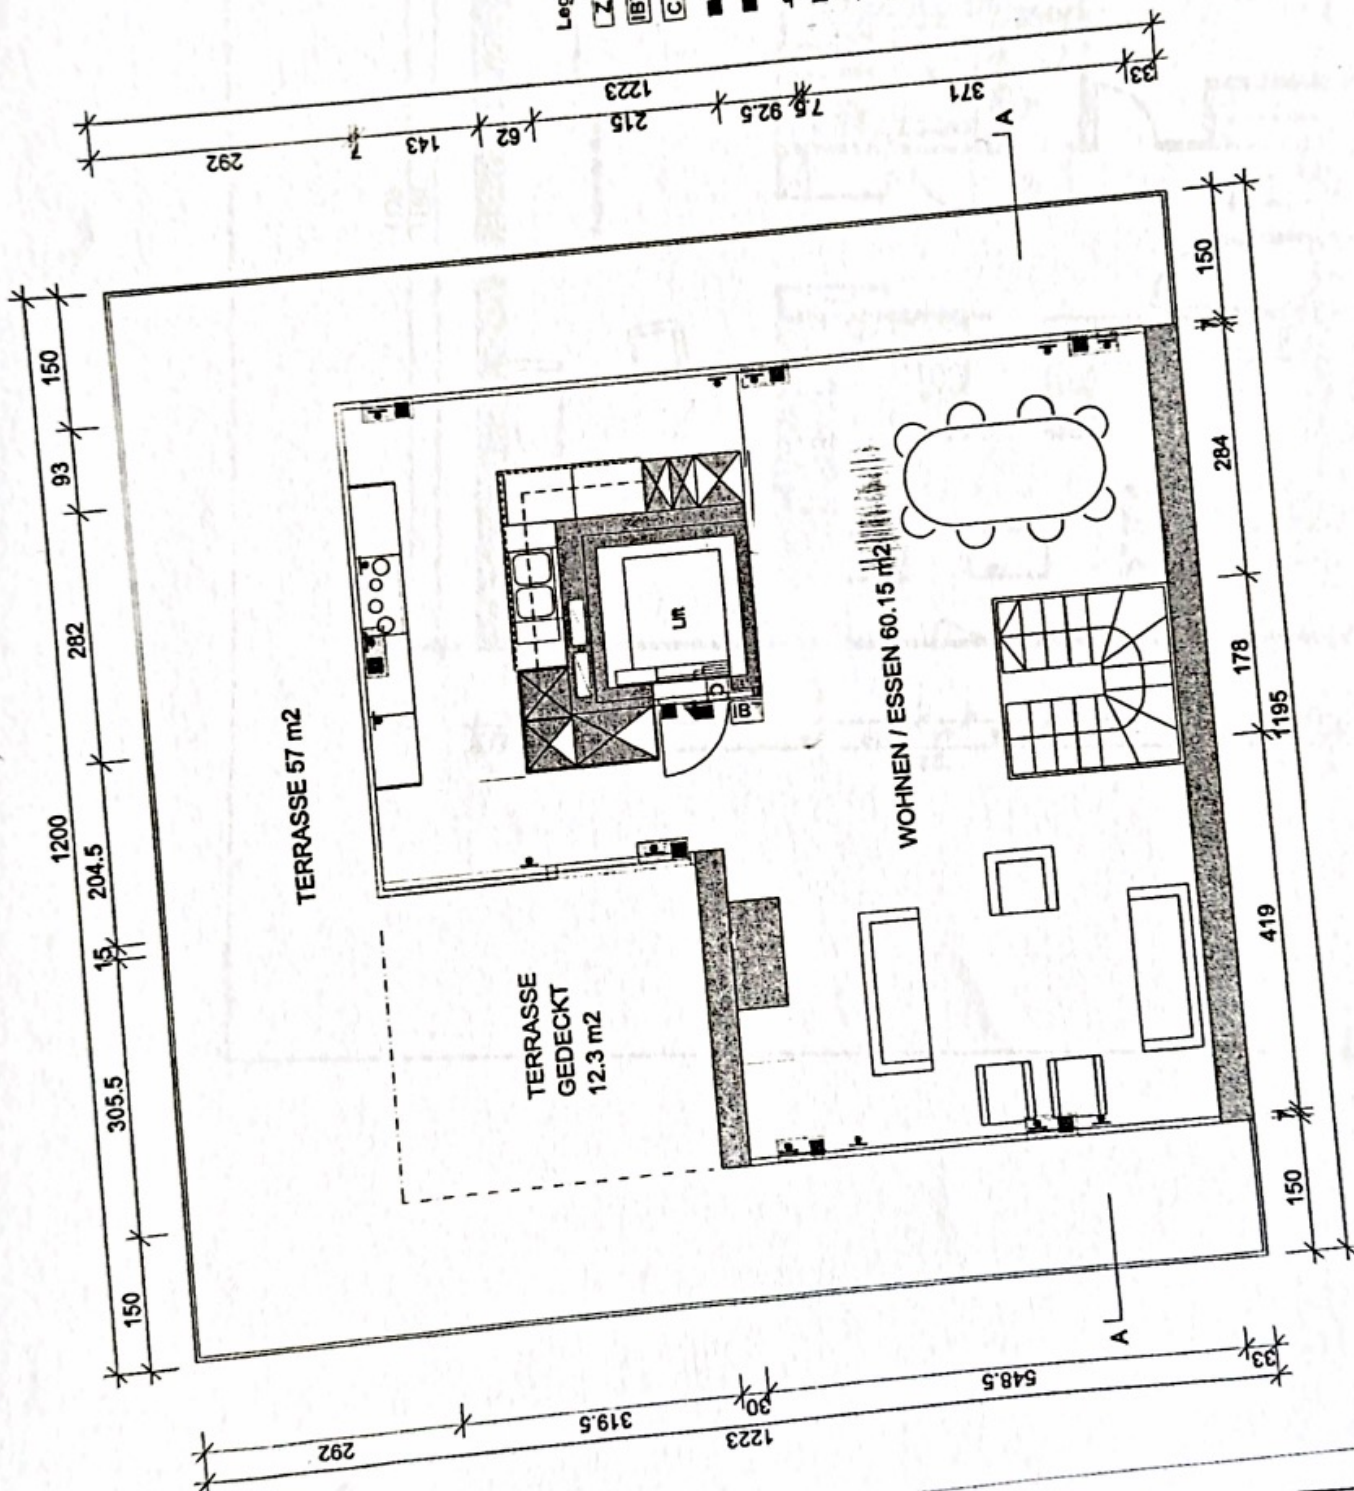

Legende

- Zentrale
- Innenbedienteil
- Ident-Key Code
- Innenalarm
- Magnetkontakt
- Glasbruchmelder
- IDENTLOC Glasbruch- Magnetkontaktkombi
- Bewegungsmelder
- Türsperrelement

AS/wisler
Alarm-Sicherheitsanlagen

Projektplan 25.02.2005

© AS wisler GmbH, Ulrich Wisler



EICHHORNSTRASSE 8, Bf
ATTIKA 1: 100 DAT: 21

1 3

