
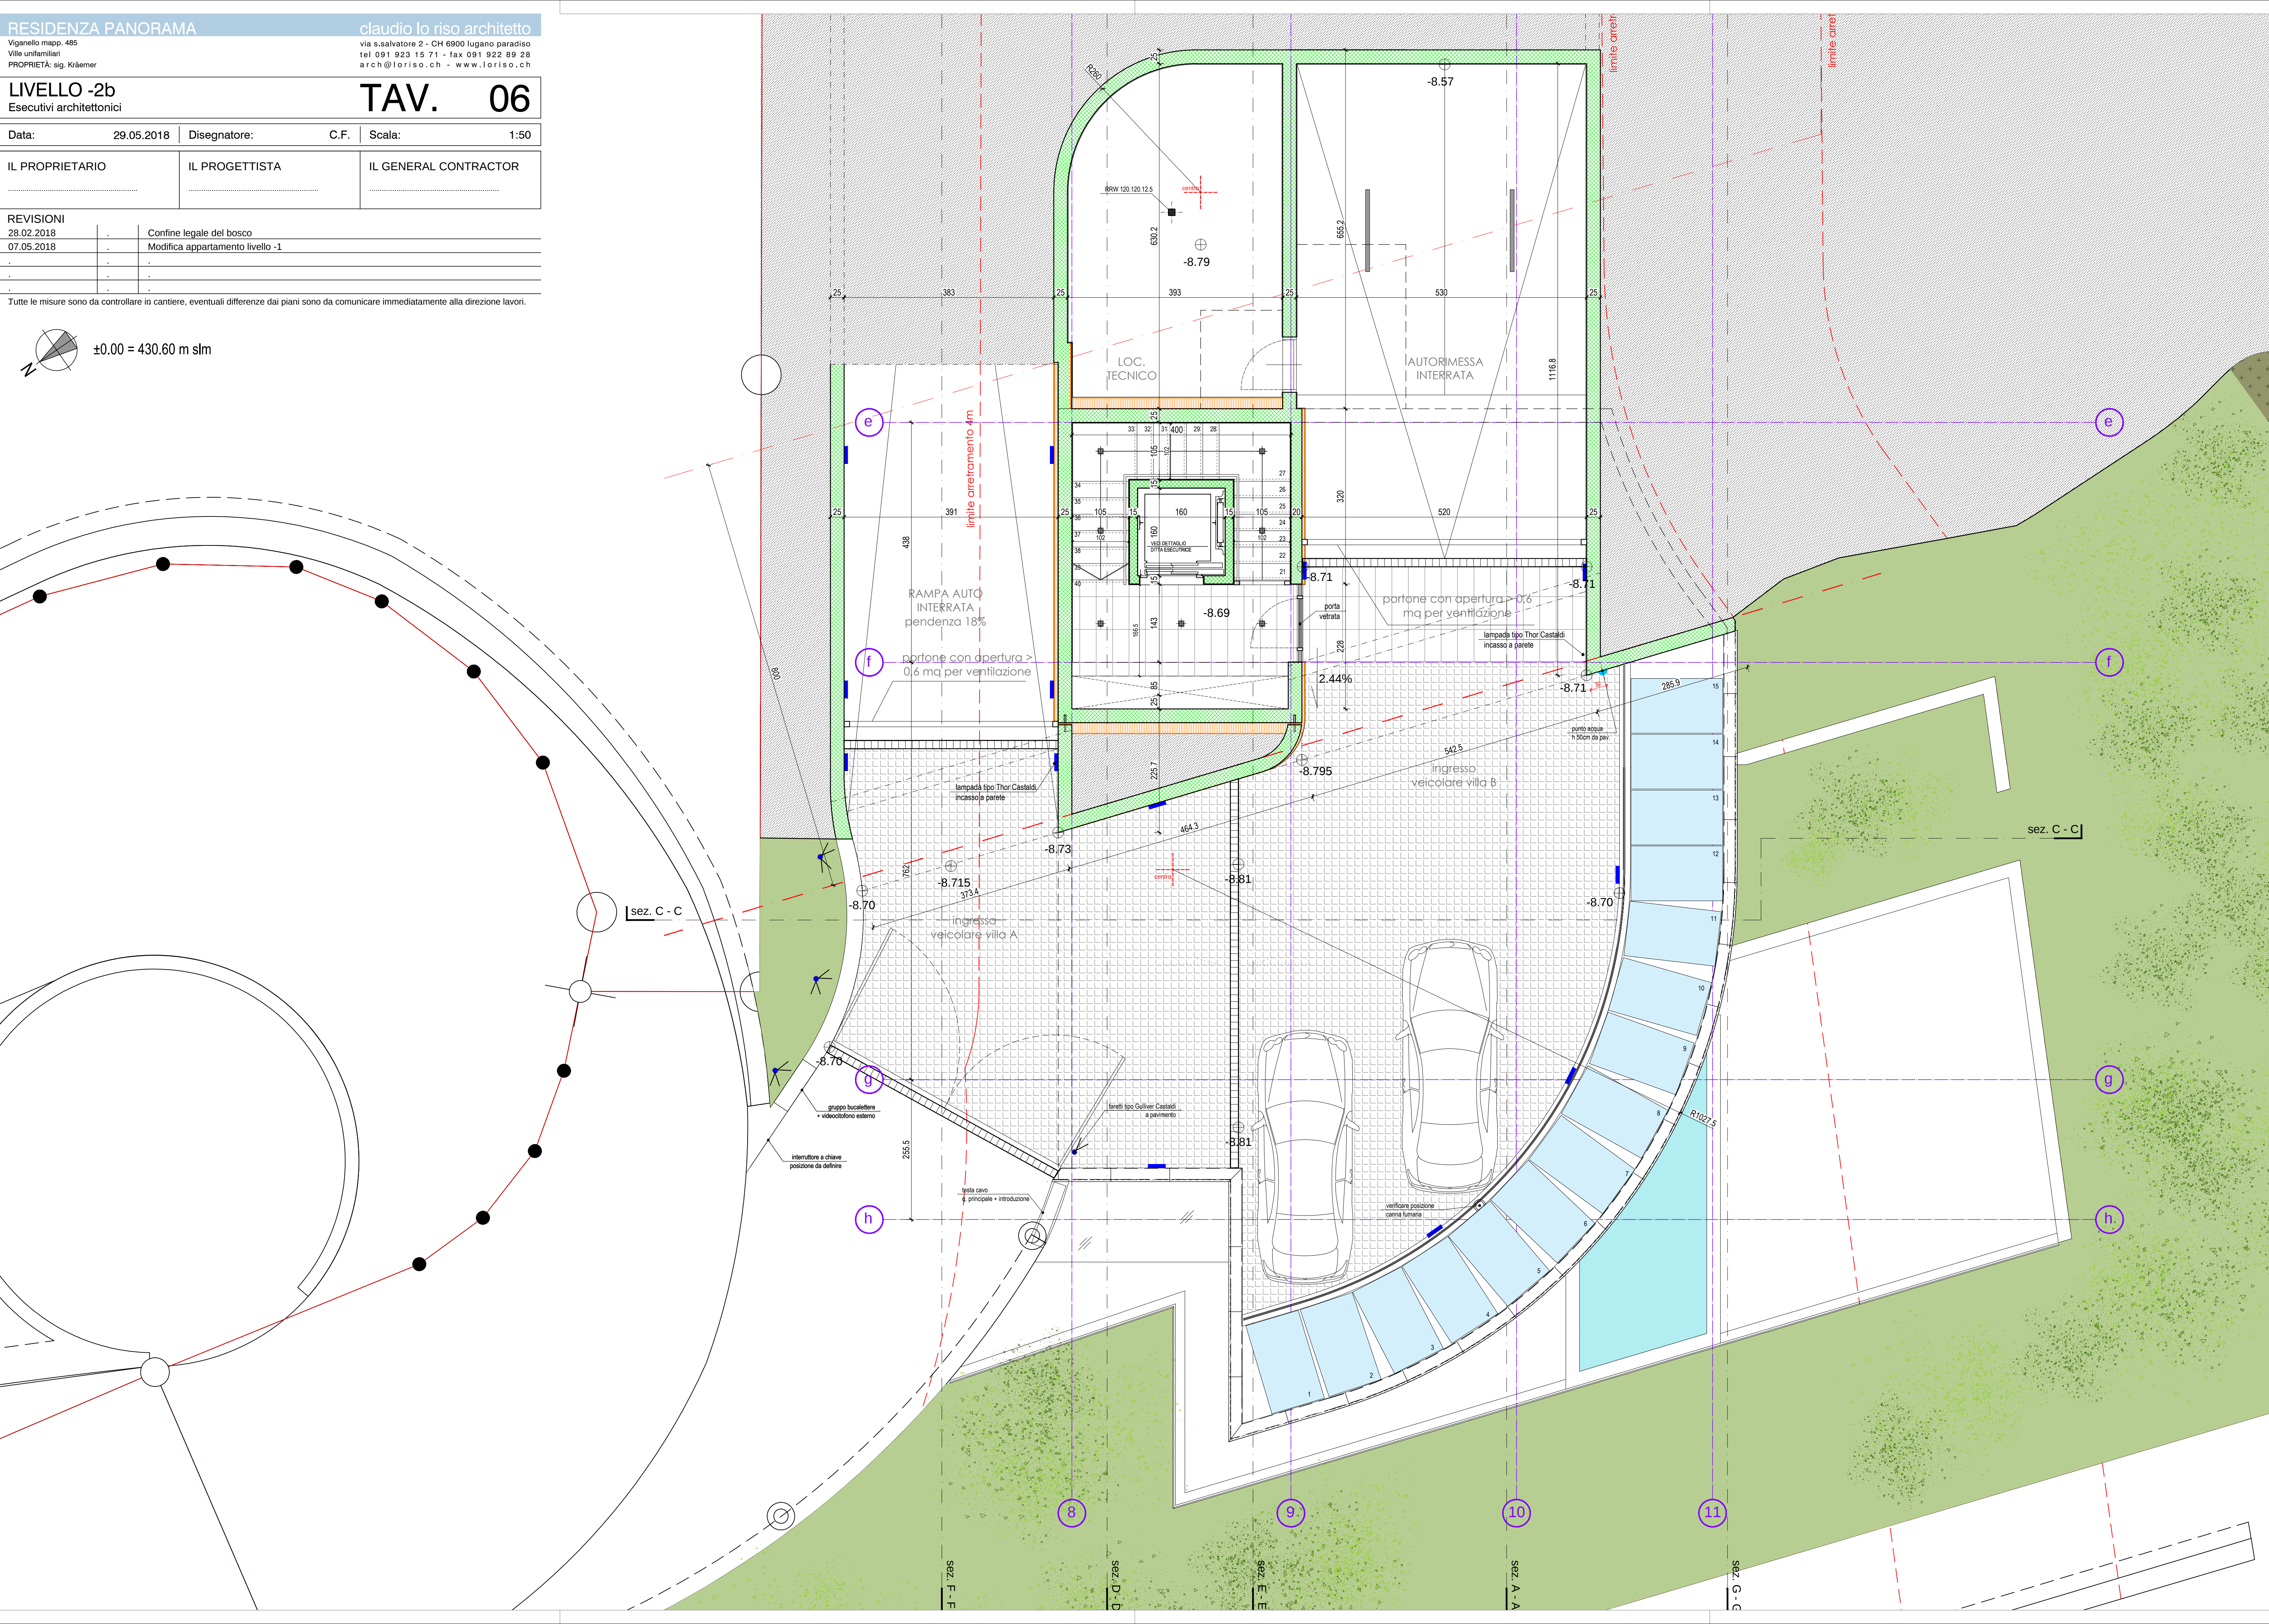


|                          |            |                |      |                       |      |
|--------------------------|------------|----------------|------|-----------------------|------|
| LIVELLO -2b              |            |                |      | TAV.                  | 06   |
| Esecutivi architettonici |            |                |      |                       |      |
| Data:                    | 29.05.2018 | Disegnatore:   | C.F. | Scala:                | 1:50 |
| IL PROPRIETARIO          |            | IL PROGETTISTA |      | IL GENERAL CONTRACTOR |      |
| .....                    |            | .....          |      | .....                 |      |

|            |   |                                  |
|------------|---|----------------------------------|
| REVISIONI  |   |                                  |
| 28.02.2018 | . | Confine legale del bosco         |
| 07.05.2018 | . | Modifica appartamento livello -1 |
| .          | . |                                  |
| .          | . |                                  |
| .          | . |                                  |

Tutte le misure sono da controllare in cantiere, eventuali differenze dai piani sono da comunicare immediatamente alla direzione lavori.

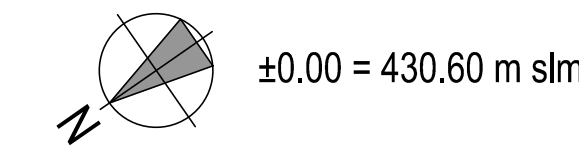

LIVELLO -3

Esecutivi architettonici

TAV.

07

Data: 29.05.2018

Disegnatore: C.F.

Scala: 1:50

IL PROPRIETARIO



IL PROGETTISTA

IL GENERAL CONTRACTOR

REVISIONI

|            |   |                                  |
|------------|---|----------------------------------|
| 28.02.2018 | - | Confine legale del bosco         |
| 07.05.2018 | - | Modifica appartamento livello -1 |
| -          | - | -                                |
| -          | - | -                                |
| -          | - | -                                |

Tutte le misure sono da controllare in cantiere, eventuali differenze dai piani sono da comunicare immediatamente alla direzione lavori.

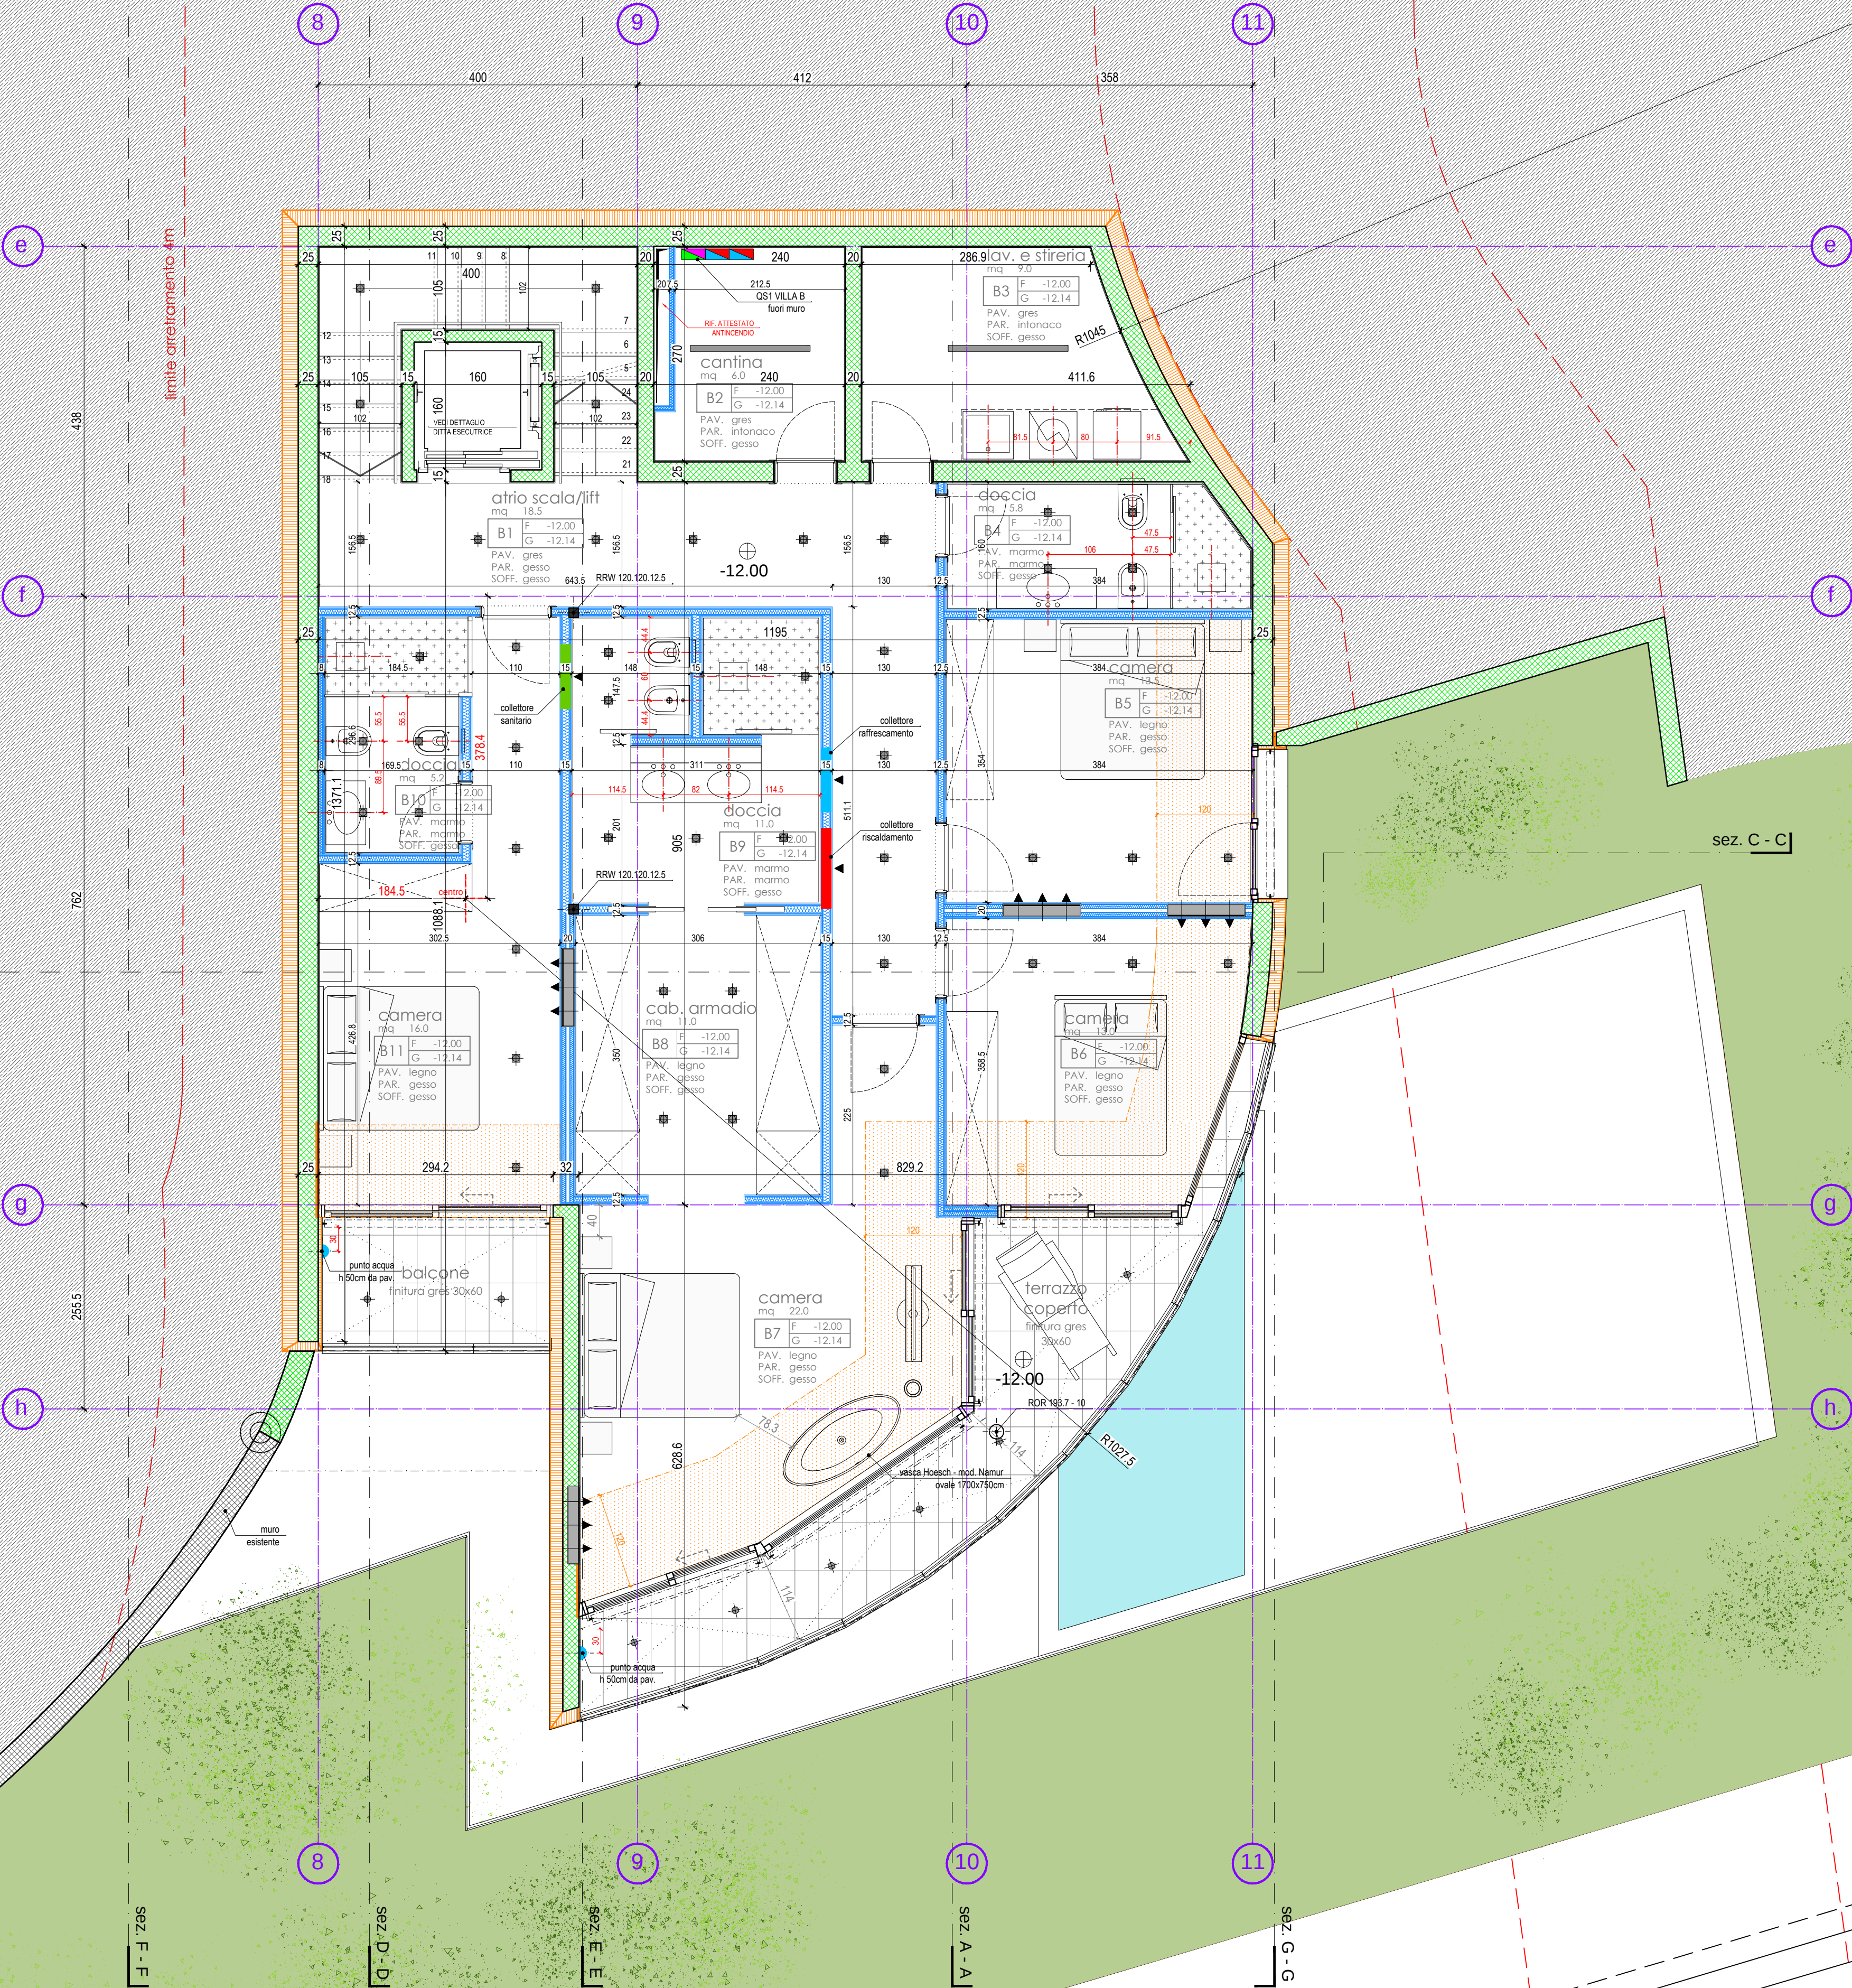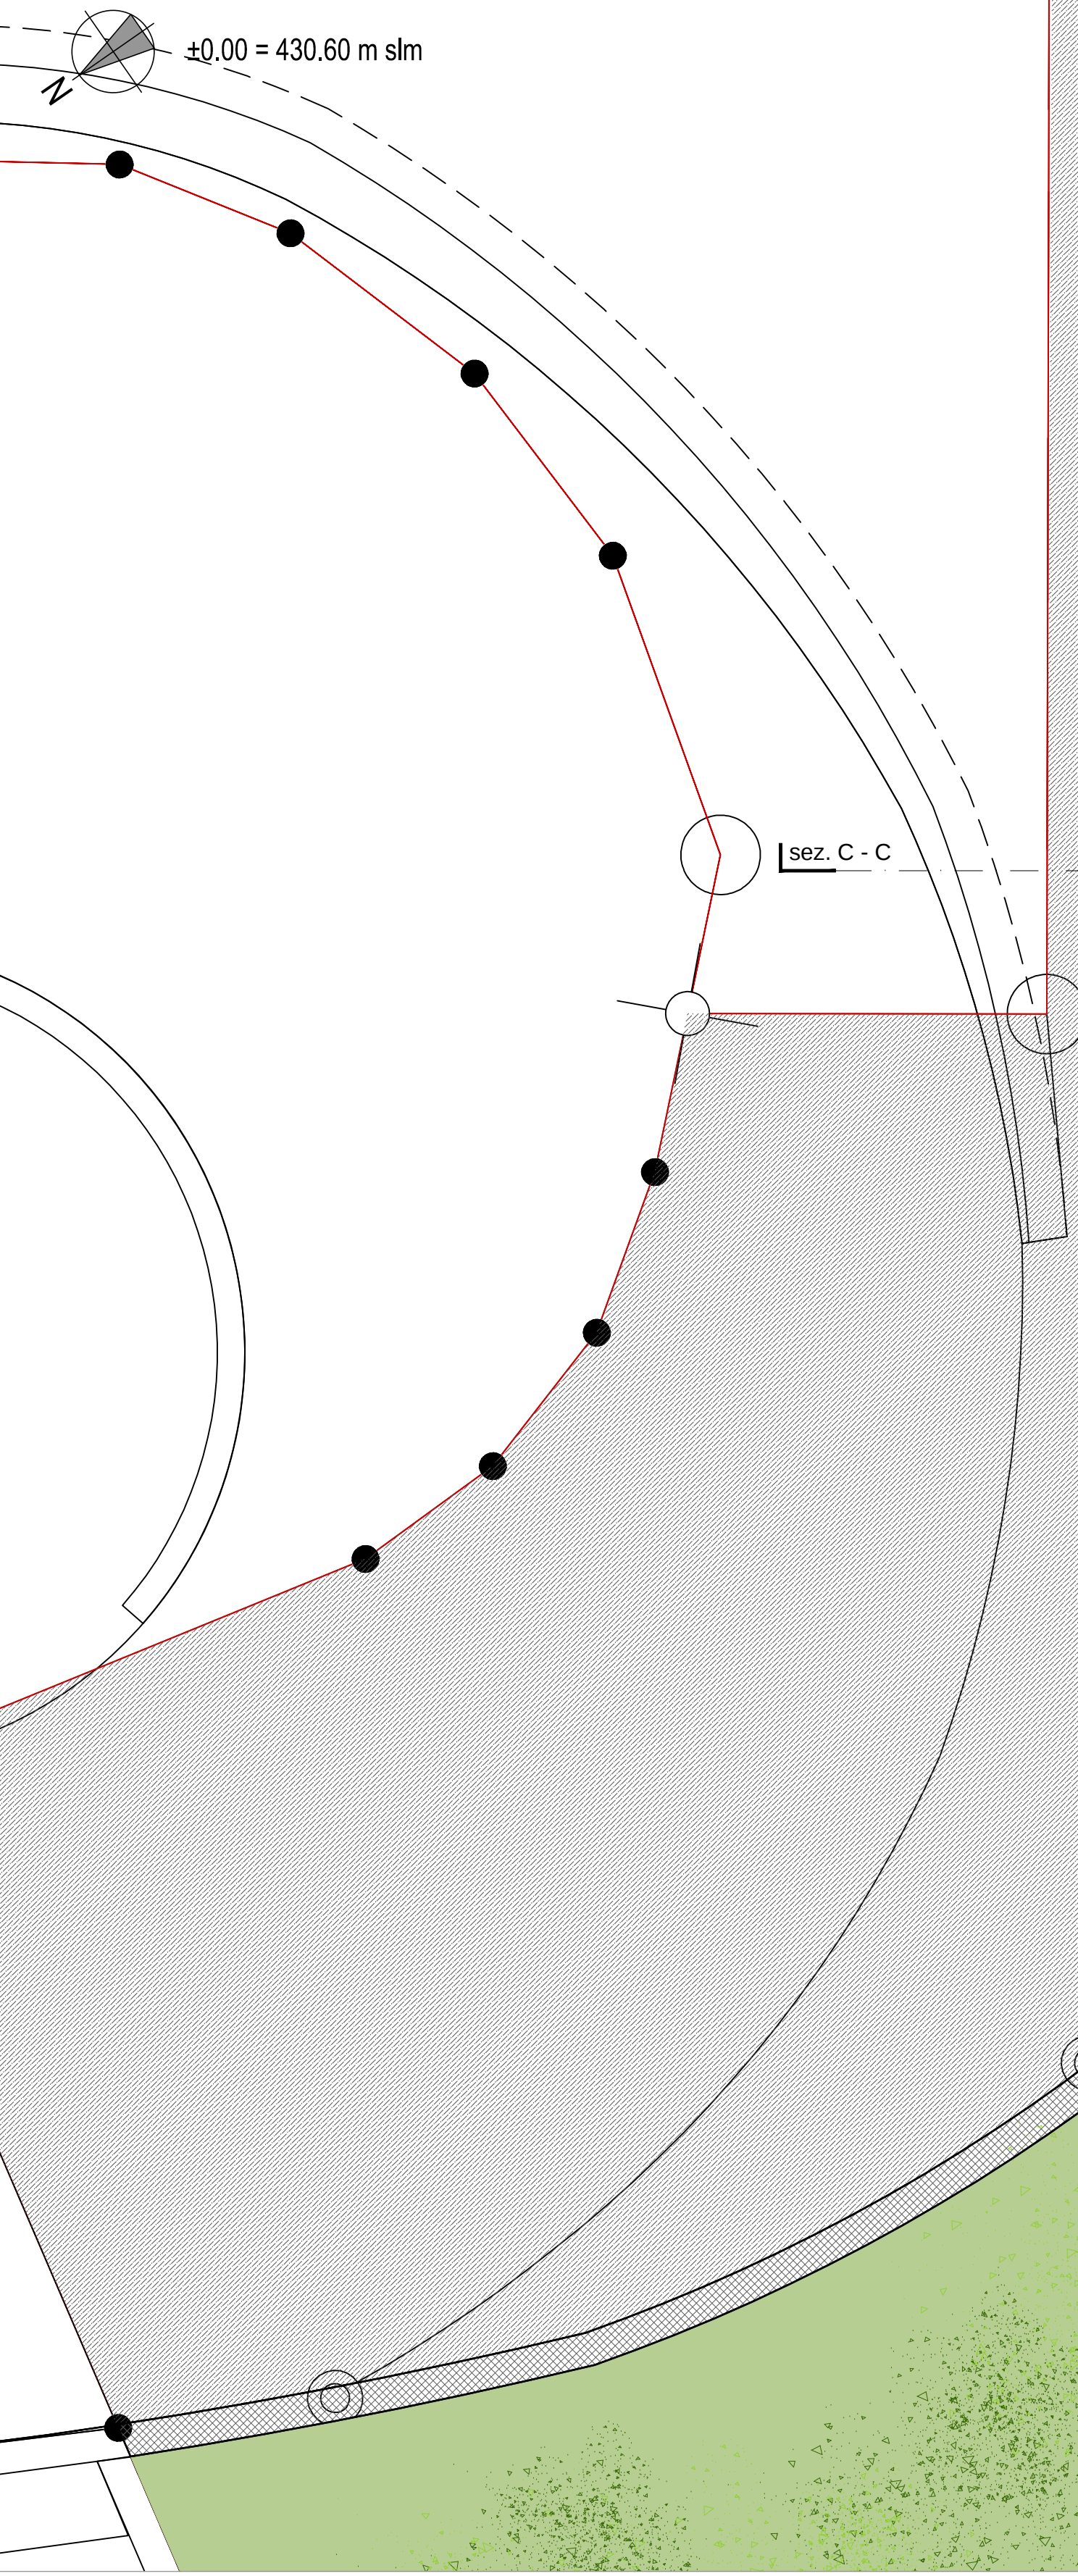

LIVELLO -4

Esecutivi architettonici

TAV. 08

|       |            |              |      |        |      |
|-------|------------|--------------|------|--------|------|
| Data: | 29.05.2018 | Disegnatore: | C.F. | Scala: | 1:50 |
|-------|------------|--------------|------|--------|------|

| IL PROPRIETARIO | IL PROGETTISTA | IL GENERAL CONTRACTOR |
|-----------------|----------------|-----------------------|
| .....           | .....          | .....                 |

| REVISIONI  |   |                                  |
|------------|---|----------------------------------|
| 28.02.2018 | - | Confine legale del bosco         |
| 07.05.2018 | - | Modifica appartamento livello -1 |
|            | - |                                  |
|            | - |                                  |
|            | - |                                  |

Tutte le misure sono da controllare in cantiere, eventuali differenze dai piani sono da comunicare immediatamente alla direzione lavori.

