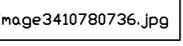


immeuble rue st françois 2

transformation/restauration de surfaces commerciales et de 9 logements

PLAN REZ-DE-CHAUSSEE

NEXT IMMOBILIER SA 52 Avenue de la Source 1000 Lausanne Tél: 021 / 331 29 51 - Fax: 021 / 331 29 31	 IMPLENTA Entreprise Générale SA 3 Avenue des Baumettes 1020 Renens / e-mail: info@implenta.com Tél: 021 / 637 33 33 - Fax: 021 / 636 36 76
+V ventura architecte spol fas sia 40 chemin des Rouettes 1007 Louviers / e-mail: info@implenta.ch Tél: 021 / 601.02.60 - Fax: 021 / 601.02.64	G&L Management SARL 16 Rue du Centre 1950 Vevey / e-mail: bernard.kuball@glm.ch Tél: 021 / 922 23 89 - Fax: 021 / 922 24 89
Ingénieur CVS CSD Ingénieurs conseils sa 78 chemin de Montilly 1007 Lausanne e-mail: cc@csd.ch, c.bove@csd.ch, info@csd.ch Tél: 021 / 620 70 00	Ingénieur civil Ross & Associés 51 rue de lausanne 1020 Renens / e-mail: info@ross-ing.ch Tél: 021 / 625 00 61 - Fax: 021 / 634 22 02
Géomètre Gasser Jean-Claude 2 rue des Mâchets 1008 Prilly / e-mail: jean-claude.gasser@3a.ch Tél: 021 / 625 90 80 - Fax: 021 / 625 92 76	Ingénieur E Caudrelec sa 17 rue du lac 1020 Renens / e-mail: caudrelec.pablo@bluewin.ch Tél: 021 / 634 12 51 - Fax: 021 / 634 12 92

Plan de révision

N° de plan interne : **SF-EX-1012_f**

Index	Date	Dessin	Catégorie	Modifications
a	19.03.10	SR	EV	maj selon remarques maître d'ouvrage
b	26.07.10	SR	EV	coordination
c	31.08.10	SR	EV	coordination
d	30.09.10	SR	EV	coordination
e	23.11.10	SR	EV	vitrines
f	30.01.12	SR	EV	révision
g	07.05.08	SR	EV	plan à jour surface

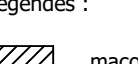
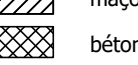
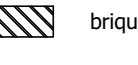
 


Echelle : **1:50**

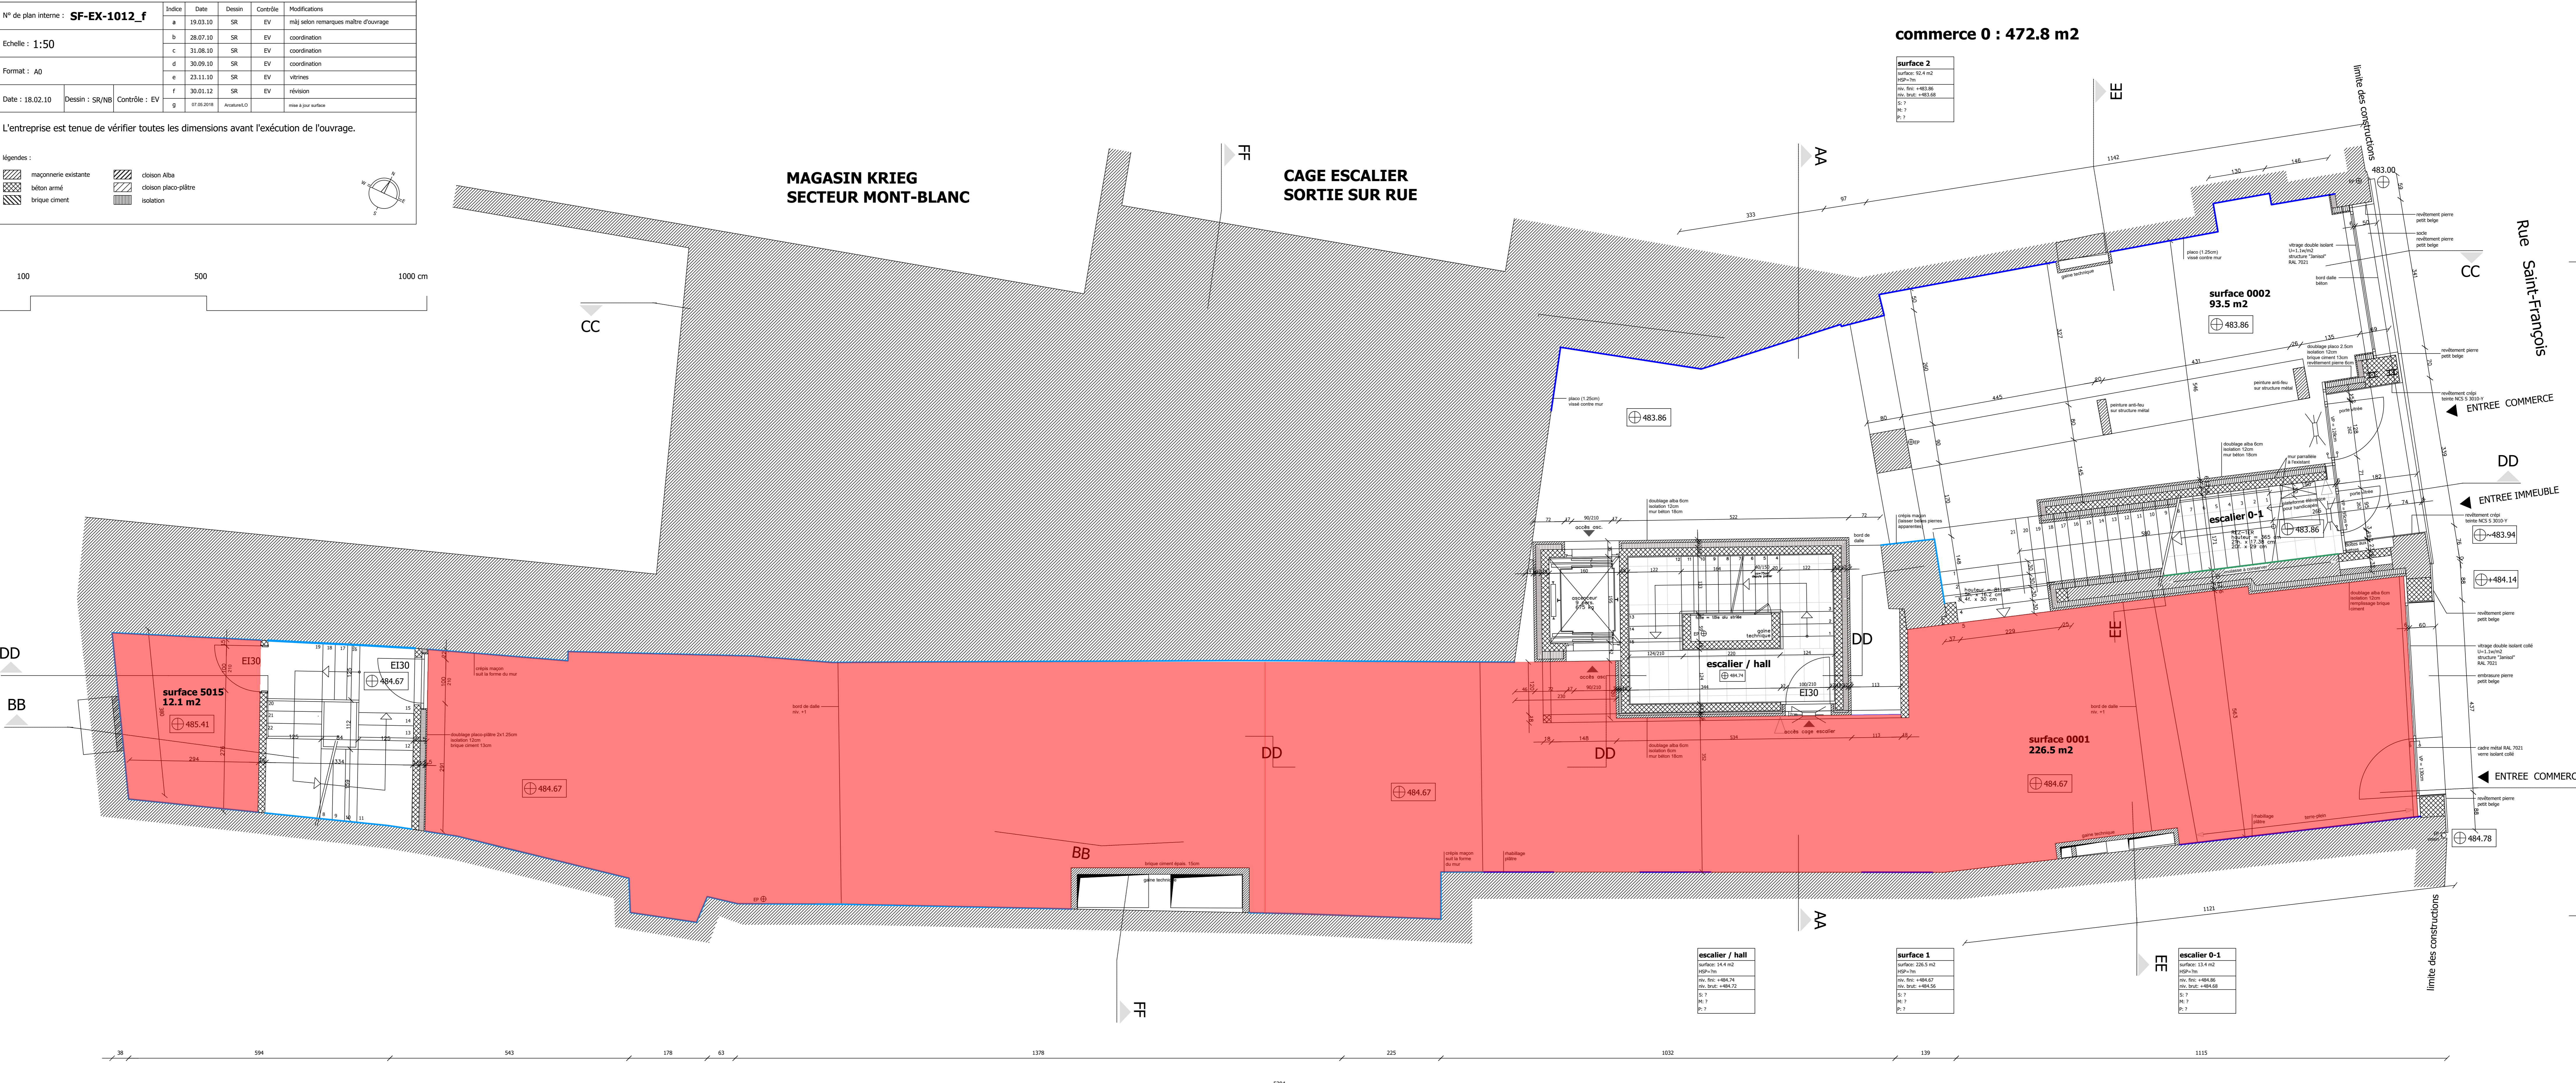
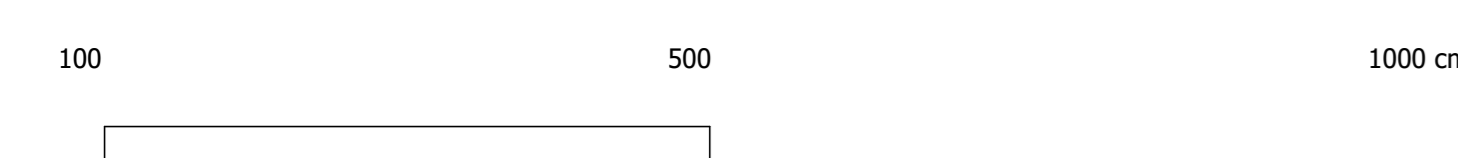
Format : A0

Date : 18.02.10 Dessin : SR/NB Contrôle : EV

L'entreprise est tenue de vérifier toutes les dimensions avant l'exécution de l'ouvrage.

Légendes :

 mçonnerie existante	 béton existant	 brique ciment	 cloison Alba	 cloison placo-plâtre	 isolation
---	--	---	--	--	---



REZ-DE-CHAUSSEE