

immeuble rue st françois 2
 transformation/restauration de surfaces commerciales et de 9 logements

COUPE D-D



Plan de révision

N° de plan interne	Indice	Date	Dessin	Controle	Modifications
SF-EX-1022_g	1	19.01.11	SR	EV	mise
	2	30.01.12	SR	EV	révision


Echelle: 1:50
 Format: 84 cm x 147 cm
 Date: 28.07.10 Dessin: SR Contrôle: EV

L'entreprise est tenue de vérifier toutes les dimensions avant l'exécution de l'ouvrage.

Légendes:

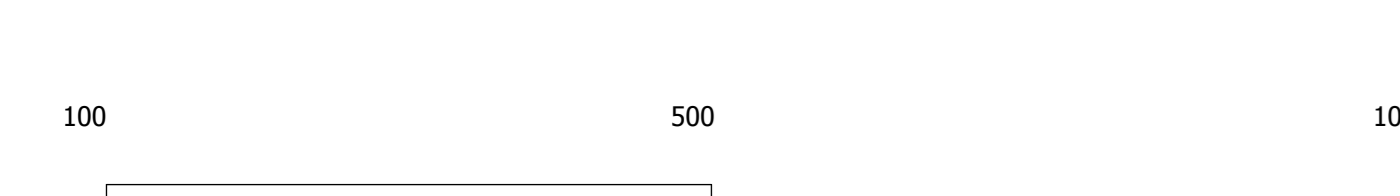

COUR ARRIERE BATIMENT COUR BATIMENT ESC BATIMENT AVAL

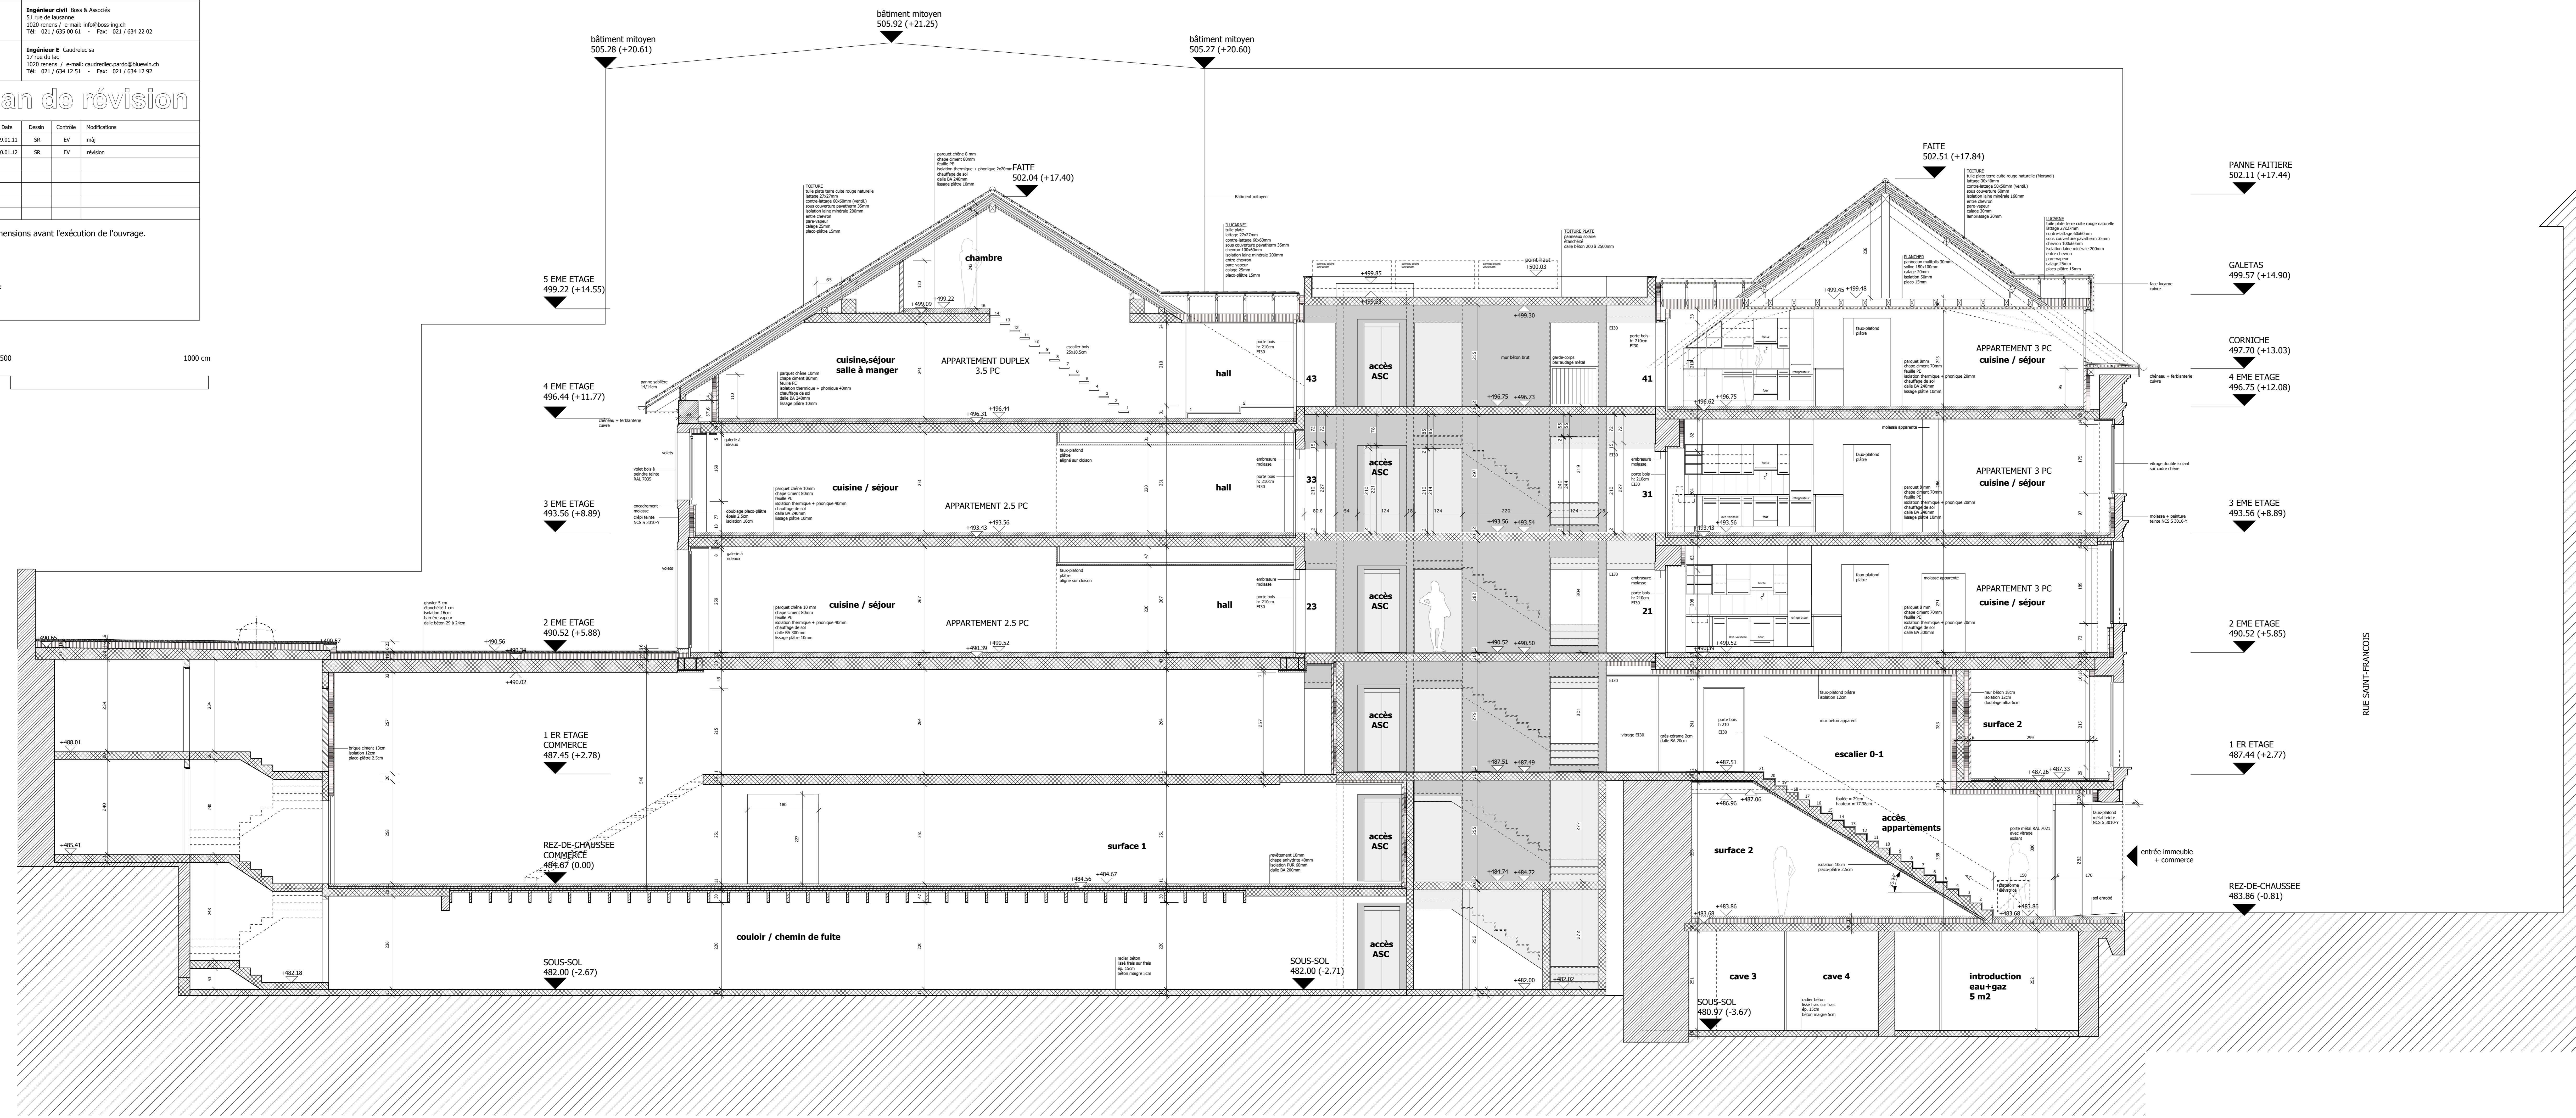

COUPE D-D