

PIANTA PIANO TERRA [LIVELLO 0]

LEGENDA MURATURE

rif. TAV. 16

TAMPONAMENTI PERIMETRALI

- M...
M1
M2
M3
M4
- intonaco - lastra in cls prefabbricata - getto di completamento in calcestruzzo - isolamento 12 cm - lastra in cls prefabbricata - intonaco (protezione parete ove controterra: M1*)
intonaco - lastra in cls prefabbricata - getto di completamento in calcestruzzo - isolamento 14 cm - lastra in cls prefabbricata - protezione parete
intonaco - lastra in cls prefabbricata - getto di completamento in calcestruzzo - lastra in cls prefabbricata - protezione parete
intonaco - strato da definire - lastra in cls prefabbricata - getto di completamento in calcestruzzo - lastra in cls prefabbricata - strato da definire - protezione parete

DIVISORI INTERNI

- m...
m1
m2
m3
m4
m5
m6
- intonaco - lastra in cls prefabbricata - isolamento 9 cm - getto in calcestruzzo di completamento lastra in cls prefabbricata - intonaco
intonaco - lastra in cls prefabbricata - getto in calcestruzzo di completamento lastra in cls prefabbricata - intonaco
intonaco - partizione Liapor Traghend 20 cm - intonaco
intonaco - partizione Liapor Traghend 14 cm - intonaco
intonaco - partizione Liapor (12/15/20 cm) - intonaco
intonaco - partizione Liapor - isolamento 10 cm - doppia lastra in cartongesso

LEGENDA FINITURE

PV

PAVIMENTO

- p01
p02
p03
- lastre di pietra naturale (travertino), dimensione ____ m x ____ m, posa parallela..... con 2 mm di fuga
piastrelle in, spess 10 mm, dim 60 x 60 cm, posate con fuga di 3 mm, ortogonale alle pareti
piastrelle in, spess 15 mm, dim 40 x 40 cm, posate con fuga di 3 mm, ortogonale alle pareti

RV

RIVESTIMENTO

- r01
r02
r03
- intonaco, finitura a gesso
rivestimento in
piastrelle in, dim 40x40 cm, spessore 10 mm, posate con con fuga di 3 mm

ZC

ZOCCOLATURA

- z01
z02
- "raso muro" in pietra naturale (travertino) - come PV
"raso muro" in legno - come PV

LEGENDA GRAFICA

- pilastro prefabbricato
lastra prefabbricata
calcestruzzo gettato in opera
muratura Liapor Traghend 20/14 cm
muratura Liapor 12/15/20 cm
rivestimento ceramico H come specificato in finitura materiali
pannello coibente (isolamento)

LEGENDA COLONNE IMPIANTI NB: verificare con tavole impianti

- asola nelle murature per montanti verticali impianti
scarico ed esalazione acque reflue
aerazione forzata bagno
aspirazione cottura
pluviale

LEGENDA SIMBOLI IDENTIFICATIVI

QUOTA PAVIMENTO FINITO / GREZZO

MATERIALE FINITURE

- PV P...
RV T...
PL C...
ZC Z...
- PAVIMENTO
RIVESTIMENTO
PLAFONE
ZOCCOLATURA

- Mim
S...
P...
- TIPOLOGIA PARETE - PARTIZIONI VERTICALI
IDENTIFICATIVO SERRAMENTO ESTERNO
IDENTIFICATIVO PORTA INTERNA

- DET 00
tav n
- IDENTIFICATIVO DETTAGLIO
IDENTIFICATIVO TAVOLA DI DETTAGLIO

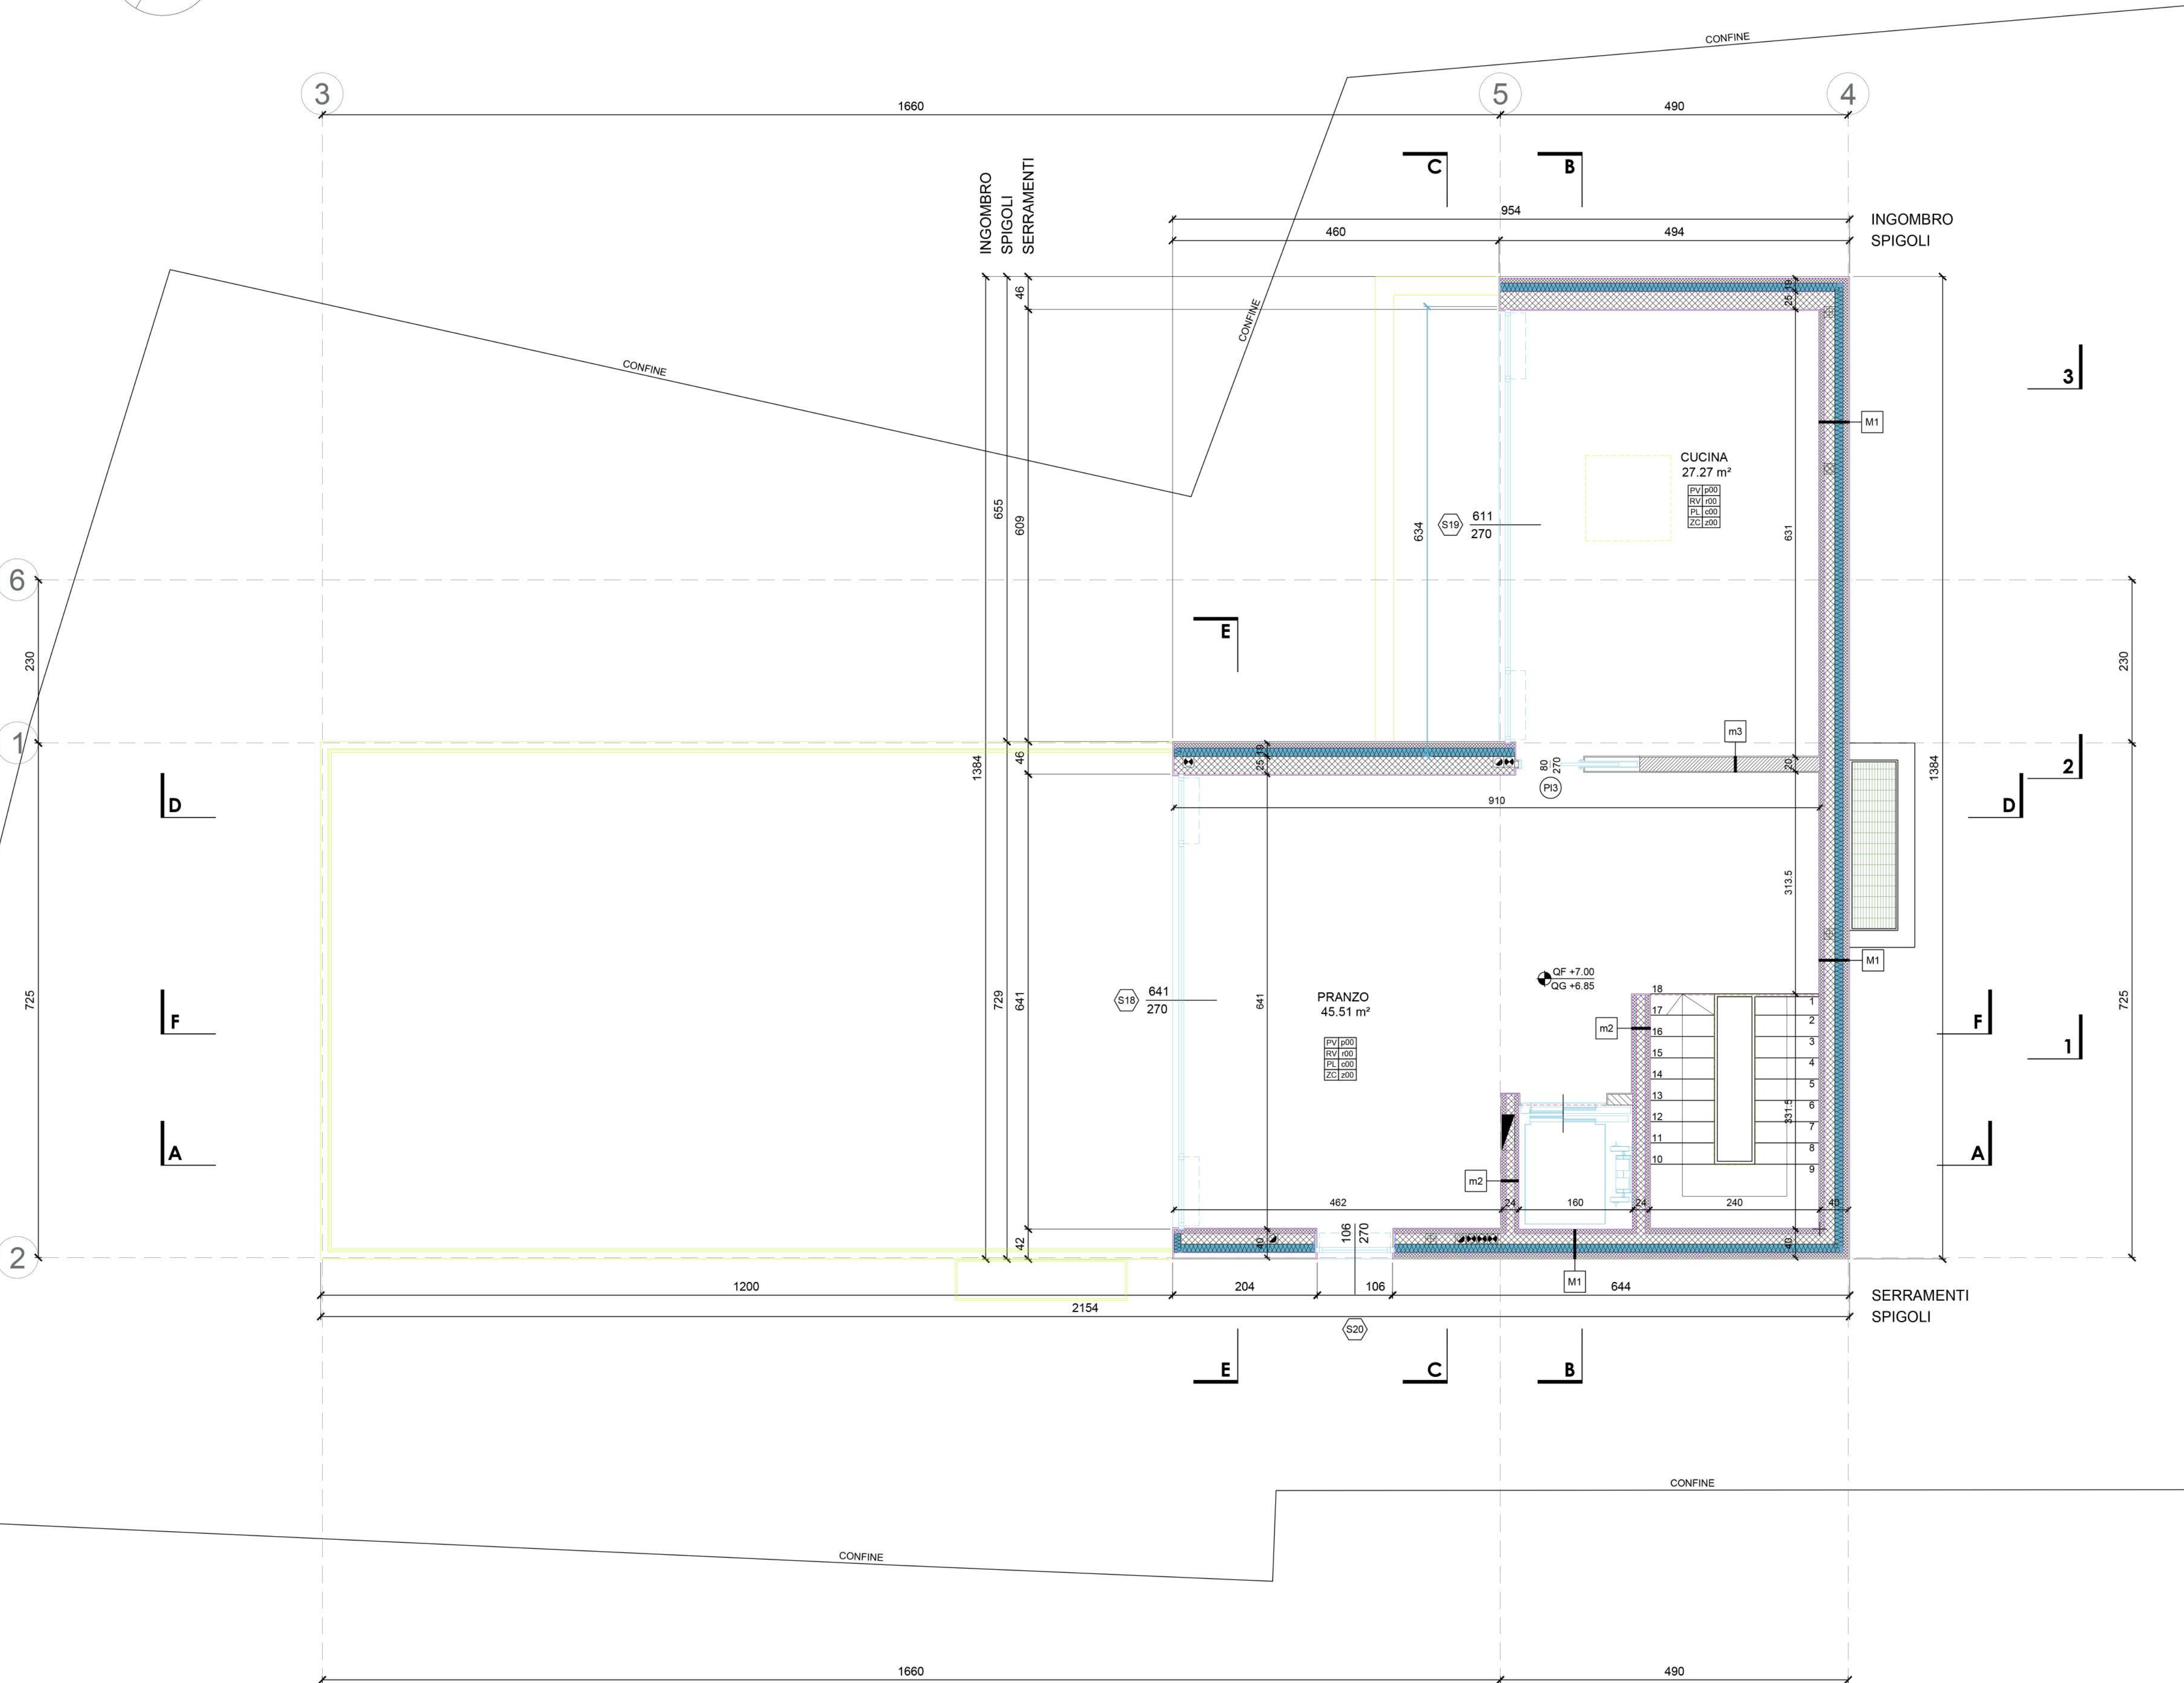
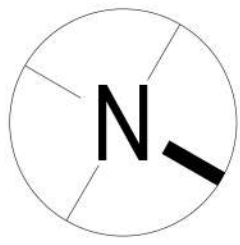
NOTE:

QUOTA RIFERIMENTO ±0.00 = 295.72 slm

LE MISURE INTERNE SONO RIFERITE AL GREZZO
eventuali variazioni nelle dimensioni totali delle partizioni rispetto all'abaco (tavola 16),
sono giustificabili solo per ottimizzazioni nella distribuzione dei locali e da concordare con D.L.

VERIFICARE TUTTE LE MISURE IN CANTIERE
CONFRONTARE SEMPRE I DISEGNI DELLE STRUTTURE CON QUELLI ARCHITETTONICI
IN CASO DI DISCORDANZE AVVERTIRE IMMEDIATAMENTE LA D.L.





PIANTA PIANO PRIMO [LIVELLO 1]

LEGENDA MURATURE

M..	TAMPONAMENTI PERIMETRALI
M1	intonaco - lastra in cls prefabbricata - getto di completamento in calcestruzzo - isolamento 12 cm - lastra in cls prefabbricata - intonaco (protezione parete ove controterra; M1*)
M2	intonaco - lastra in cls prefabbricata - getto di completamento in calcestruzzo - isolamento 14 cm - lastra in cls prefabbricata - protezione parete
M3	intonaco - lastra in cls prefabbricata - getto di completamento in calcestruzzo - lastra in cls prefabbricata - protezione parete
M4	intonaco - strato da definire - lastra in cls prefabbricata - getto di completamento in calcestruzzo - lastra in cls prefabbricata - strato da definire - protezione parete

m..	DIVISORI INTERNI
m1	intonaco - lastra in cls prefabbricata - isolamento 9 cm - getto in calcestruzzo di completamento lastra in cls prefabbricata - intonaco
m2	intonaco - lastra in cls prefabbricata - getto in calcestruzzo di completamento lastra in cls prefabbricata - intonaco
m3	intonaco - partizione Liapor Traghend 20 cm - intonaco
m4	intonaco - partizione Liapor Traghend 14 cm - intonaco
m5	intonaco - partizione Liapor (12/15/20 cm) - intonaco
m6	intonaco - partizione Liapor - isolamento 10 cm - doppia lastra in cartongesso

PV	PAVIMENTO
p01	lastre di pietra naturale (travertino), dimensione ___ m x ___ m, posa parallela..... con 2 mm di fuga
p02	piastrelle in, spess 10 mm, dim 60 x 60 cm, posate con fuga di 3 mm, ortogonale alle pareti
p03	piastrelle in, spess 15 mm, dim 40 x 40 cm, posate con fuga di 3 mm, ortogonale alle pareti
RV	RIVESTIMENTO
r01	intonaco, finitura a gesso
r02	rivestimento in
r03	piastrelle in, dim 40x40 cm, spessore 10 mm, posate con con fuga di 3 mm
ZC	ZOCCOLATURA
z01	"raso muro" in pietra naturale (travertino) - come PV
z02	"raso muro" in legno - come PV

ref. TAV. 16

LEGENDA GRAFICA

	pilastro prefabbricato
	lastra prefabbricata
	calcestruzzo gettato in opera
	muratura Liapor Traghend 20/14 cm
	muratura Liapor 12/15/20 cm
	rivestimento ceramico H come specificato in finitura materiali
	pannello coibente (isolamento)

LEGENDA COLONNE IMPIANTI NB: verificare con tavole impianti

	asola nelle murature per montanti verticali impianti
	scarico ed esalazione acque reflue
	aerazione forzata bagno
	aspirazione cottura
	pluviale

LEGENDA SIMBOLI IDENTIFICATIVI

	QUOTA PAVIMENTO FINITO / GREZZO
	MATERIALE FINITURE
	PAVIMENTO
	RIVESTIMENTO
	PLAFONE
	ZOCCOLATURA
	TIPOLOGIA PARETE - PARTIZIONI VERTICALI
	IDENTIFICATIVO SERRAMENTO ESTERNO
	IDENTIFICATIVO PORTA INTERNA
	IDENTIFICATIVO DETTAGLIO
	IDENTIFICATIVO TAVOLA DI DETTAGLIO

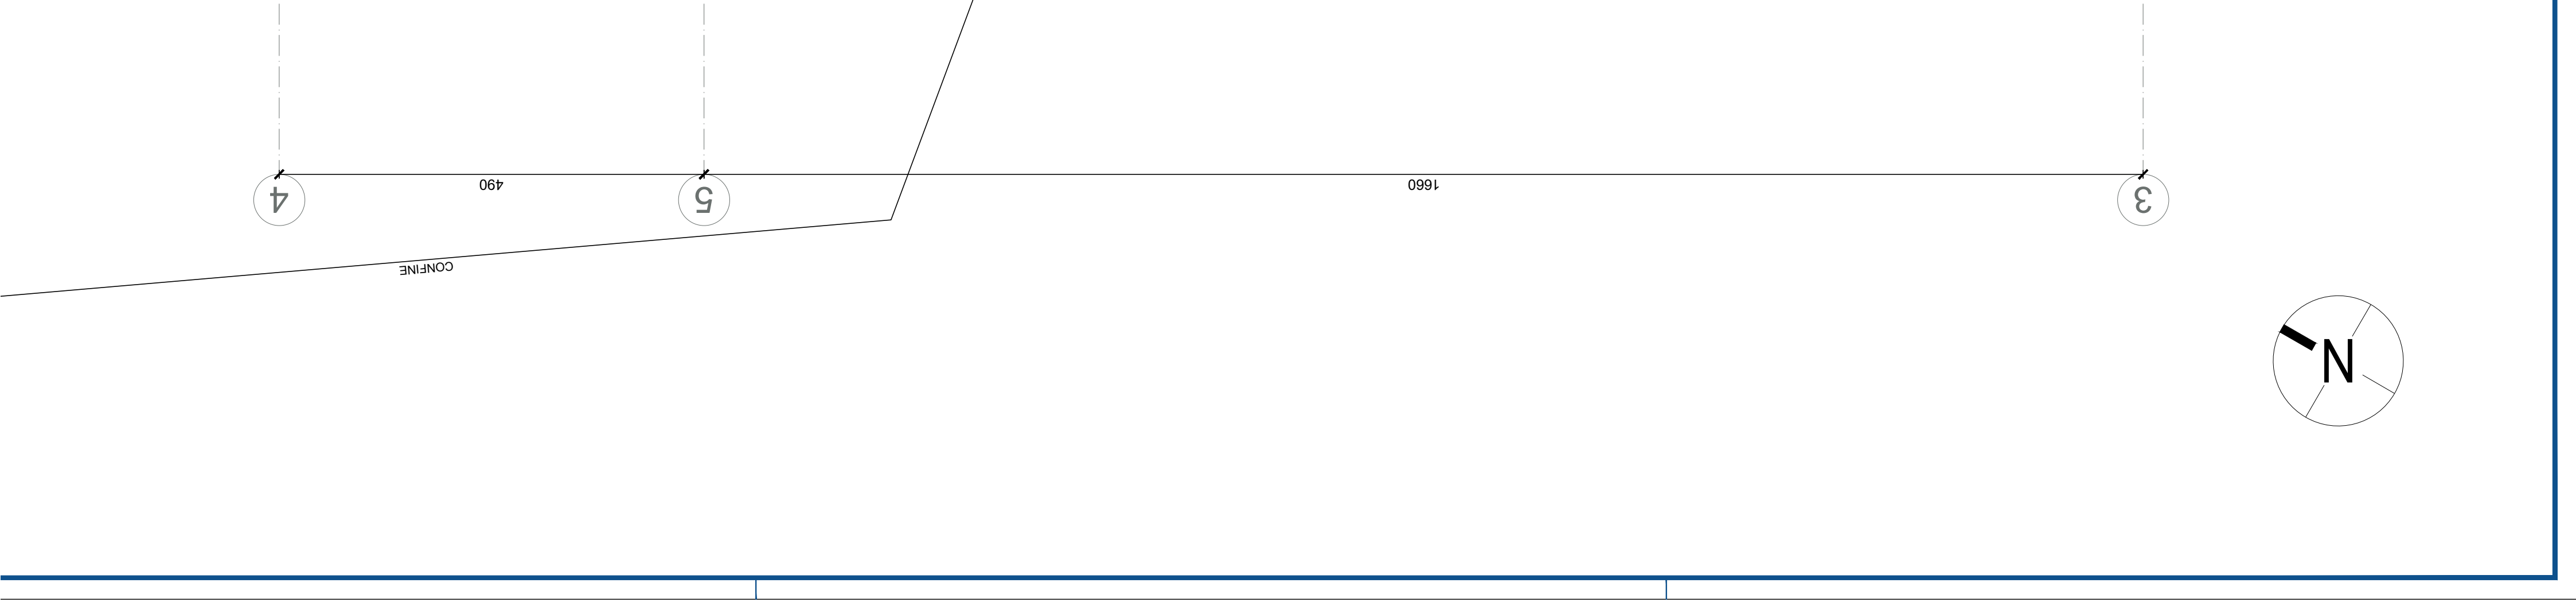
NOTE:

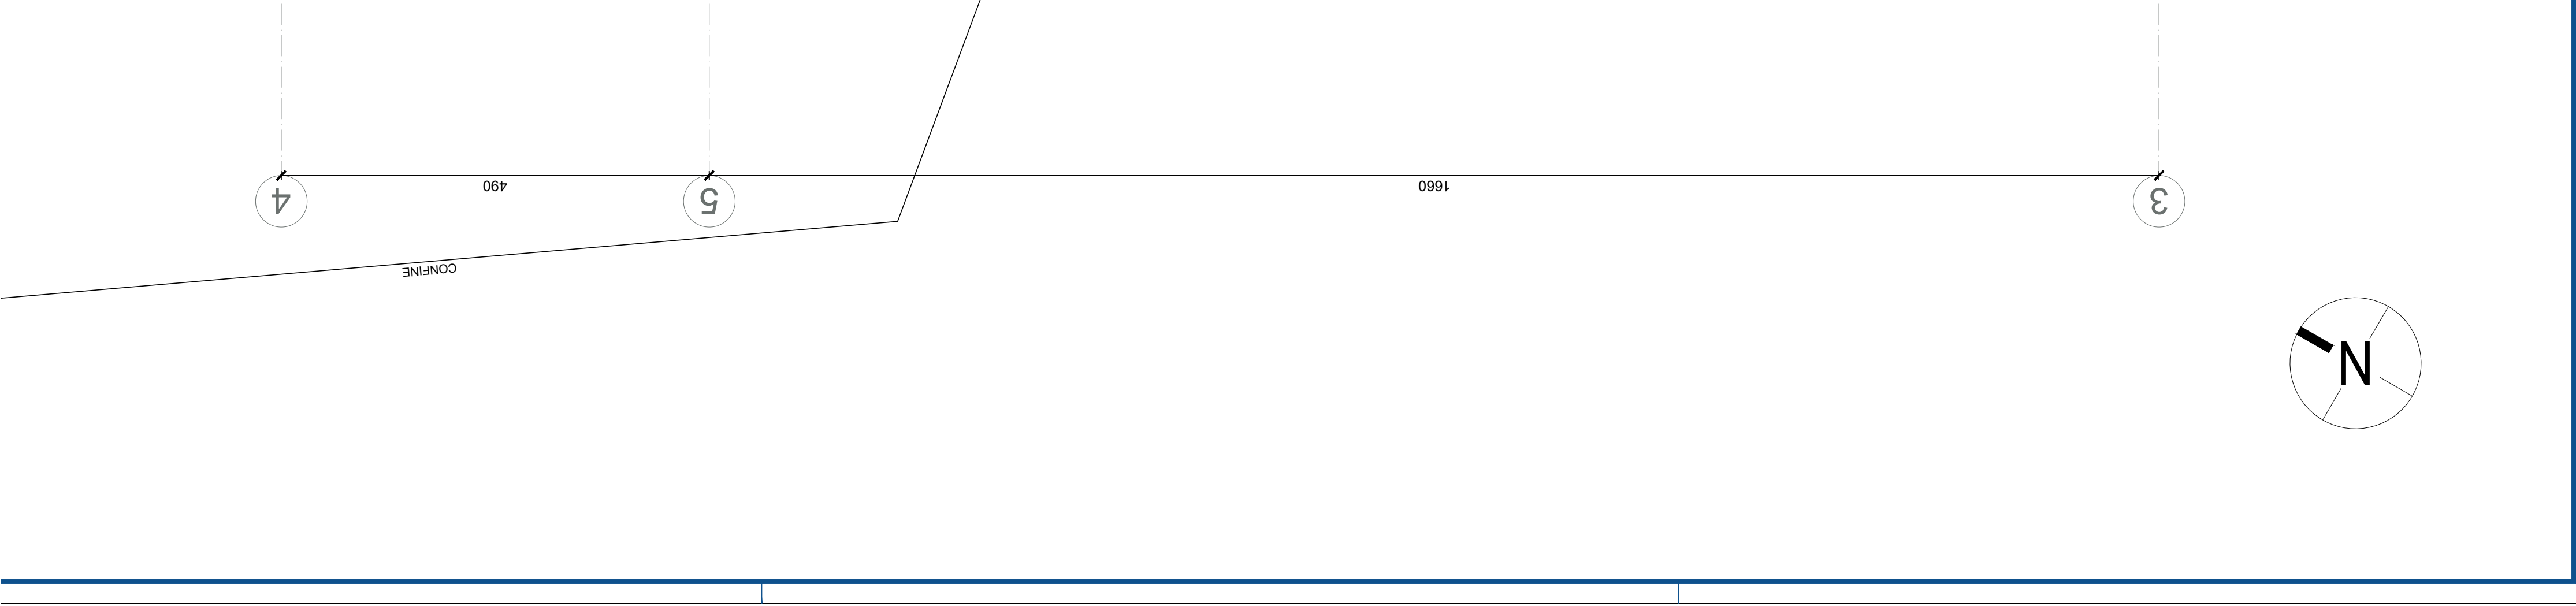
QUOTA RIFERIMENTO ±0.00 = 295.72 slm

LE MISURE INTERNE SONO RIFERITE AL GREZZO
eventuali variazioni nelle dimensioni totali delle partizioni rispetto all'abaco (tavola 16),
sono giustificabili solo per ottimizzazioni nella distribuzione dei locali e da concordare con D.L.

VERIFICARE TUTTE LE MISURE IN CANTIERE
CONFRONTARE SEMPRE I DISEGNI DELLE STRUTTURE CON QUELLI ARCHITETTONICI
IN CASO DI DISCORDANZE AVVERTIRE IMMEDIATAMENTE LA D.L.







LEGENDA SOLAI

- S01pavimentazione interna - betoncino con radiante 9 cm - freno vapore - isolante Swisspor Lambda Facciata 030 sp. 14 cm - platea di fondazione - cls magro
- S02pavimentazione interna - betoncino con radiante 9 cm - foglio riflettente - fibra di vetro sp. 2 cm - isolante tipo EPS 2 cm - platea di fondazione in cls sp. 25 cm - isolante Styrodur 3035 CS sp. 16 cm - cls magro
- S03pavimentazione interna - betoncino con radiante 9 cm - foglio riflettente - fibra di vetro sp. 2 cm - isolante tipo EPS 2 cm - getto in cls sp. 20 cm - lastra in cls prefabbricata - isolante Swisspor Lambda Facciata 030 sp. 10 cm - intonaco
- S04pavimentazione interna - betoncino con radiante 9 cm - foglio riflettente - fibra di vetro sp. 2 cm - isolante tipo EPS 2 cm - getto in cls sp. 20 cm - lastra in cls prefabbricata - intonaco
- S05pavimentazione interna - betoncino con radiante 9 cm - foglio riflettente - fibra di vetro sp. 2 cm - isolante tipo EPS 2 cm - getto in cls sp. 20 cm - lastra in cls prefabbricata - isolante Swisspor Lambda Facciata 030 sp. 16 cm - intonaco
- S06tessuto di coltura e strato vegetale - drenante - membrane - isolante Swisspor Lambda Roof sp. 16 cm - membrana - getto in cls 20 cm - lastra in cls prefabbricata - intonaco
- S07spavimento flottante - membrane - massetto pendenza - isolante Swisspor Lambda Roof sp. 16 cm - membrana - getto in cls 20 cm - lastra in cls prefabbricata - intonaco
- S08pavimentazione esterna - riempimento in alleggerito 9 cm - fibra di vetro sp. 2 cm - isolante tipo EPS 2 cm - getto in cls sp. 20 cm - lastra in cls prefabbricata - isolante Swisspor Lambda Facciata 030 sp. 16 cm - intonaco
- S09pool - struttura in cls armato 20 cm - lastra in cls prefabbricata - isolante Swisspor Lambda Facciata 030 sp.10 cm - intonaco

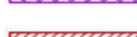
rif. TAV. 17

LEGENDA MURATURE





- M..intonaco - lastra in cls prefabbricata - getto di completamento in calcestruzzo - isolamento 12 cm - lastra in cls prefabbricata - intonaco (protezione parete ove controterra: M1*)
- M1intonaco - lastra in cls prefabbricata - getto di completamento in calcestruzzo - isolamento 14 cm - lastra in cls prefabbricata - protezione parete
- M2intonaco - lastra in cls prefabbricata - getto di completamento in calcestruzzo - lastra in cls prefabbricata - protezione parete
- M3intonaco - lastra in cls prefabbricata - getto di completamento in calcestruzzo - lastra in cls prefabbricata - protezione parete
- M4intonaco - strato da definire - lastra in cls prefabbricata - getto di completamento in calcestruzzo - lastra in cls prefabbricata - strato da definire - protezione parete
- m..
- m1intonaco - lastra in cls prefabbricata - isolamento 9 cm - getto in calcestruzzo di completamento lastra in cls prefabbricata - intonaco
- m2intonaco - lastra in cls prefabbricata - getto in calcestruzzo di completamento lastra in cls prefabbricata - intonaco
- m3intonaco - partizione Liapor Traghend 20 cm - intonaco
- m4intonaco - partizione Liapor Traghend 14 cm - intonaco
- m5intonaco - partizione Liapor (12/15/20 cm) - intonaco
- m6intonaco - partizione Liapor - isolamento 10 cm - doppia lastra in cartongesso

rif. TAV. 16

LEGENDA GRAFICA

- pilastro prefabbricato
- lastra prefabbricata
- calcestruzzo gettato in opera
- muratura Liapor 20/14 cm
- muratura Liapor 12 cm
- rivestimento ceramico H come specificato in finitura materiali
- pannello coibente (isolazione)
- foro nel solaio per montanti verticali impianti
- foro nel solaio a soffitto per passaggio impianti

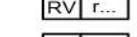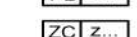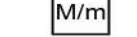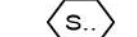LEGENDA SIMBOLI IDENTIFICATIVI

- QUOTA PAVIMENTO FINITO / GREZZO
- PAVIMENTO
- RIVESTIMENTO
- PLAFONE
- ZOCCOLATURA
- TIPOLOGIA PARETE - PARTIZIONI VERTICALI
- IDENTIFICATIVO SERRAMENTO ESTERNO
- IDENTIFICATIVO PORTA INTERNA
- IDENTIFICATIVO DETTAGLIO
- IDENTIFICATIVO TAVOLA DI DETTAGLIO

rif. TAV. 16

rif. TAV. 18

rif. TAV. 19

NOTE:

QUOTA RIFERIMENTO ±0.00 = 295.72 sim

LE MISURE INTERNE SONO RIFERITE AL GREZZO
eventuali variazioni nelle dimensioni totali delle partizioni rispetto all'abaco (tavola),
sono giustificabili solo per ottimizzazioni nella distribuzione dei locali e da concordare con D.L.

VERIFICARE TUTTE LE MISURE IN CANTIERE
CONFRONTARE SEMPRE I DISEGNI DELLE STRUTTURE CON QUELLI ARCHITETTONICI
IN CASO DI DISCORDANZE AVVERTIRE IMMEDIATAMENTE LA D.L.



SEZIONE A-A

