


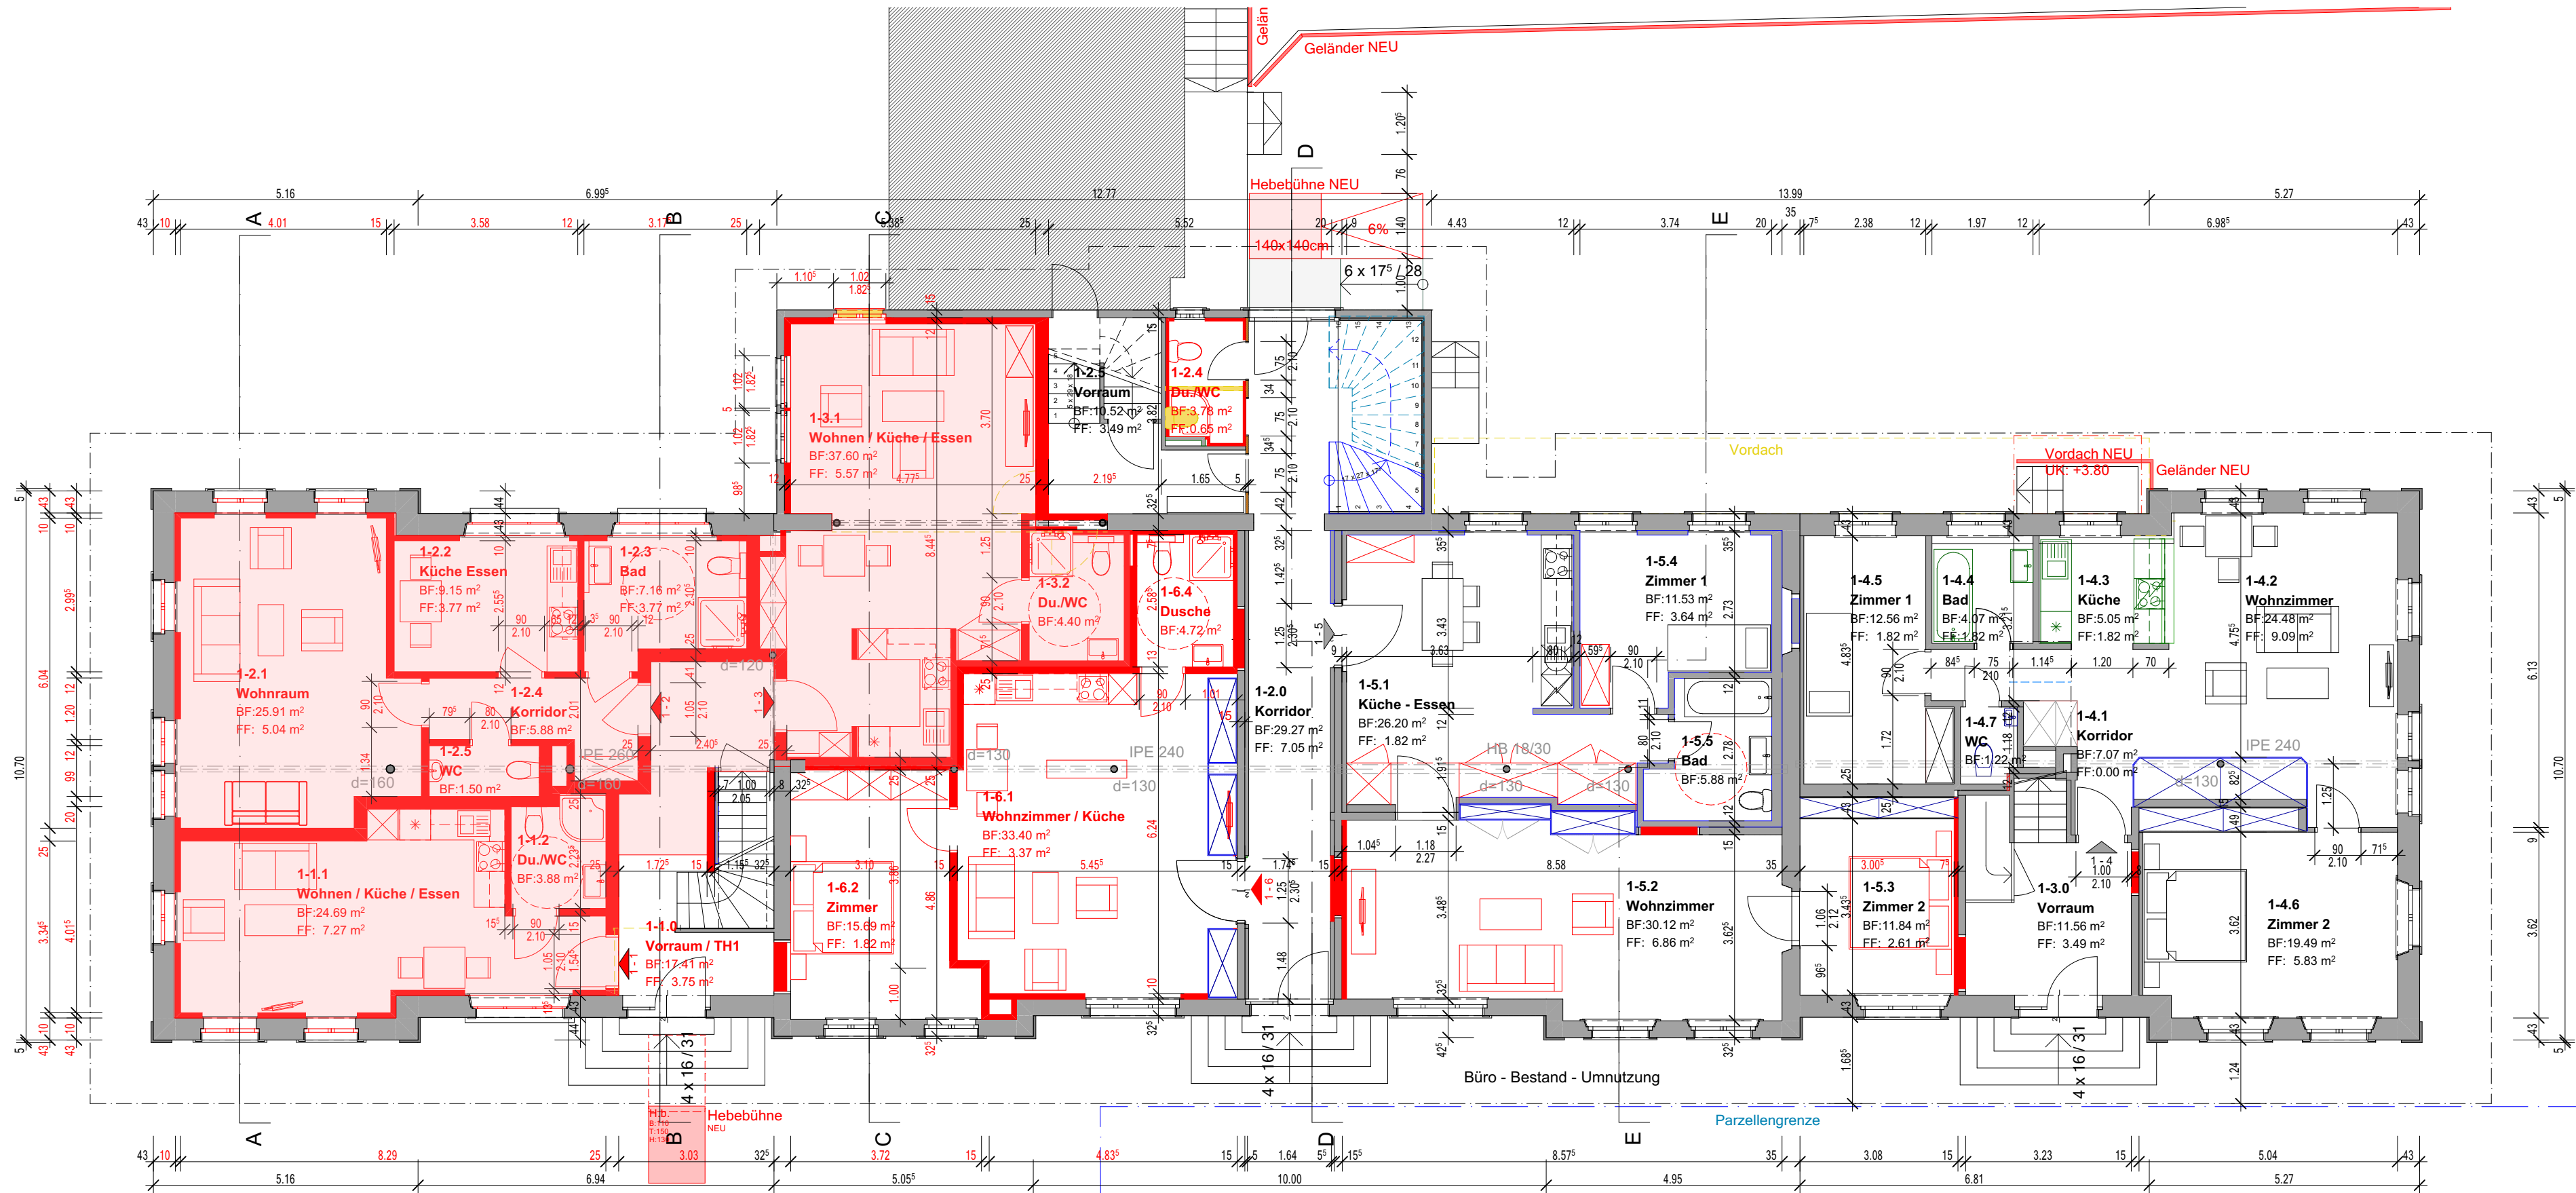

EG	Verkehrsfläche		
1-1.0	Vorraum / TH2	17.33	m ²
1-2.0	Vorraum / TH2	29.27	m ²
1-2.5	Vorraum / Durchgang	10.52	m ²
1-3.0	Vorraum / TH3	11.58	m ²
TOTAL		68.70	m ²

1-1	Wohnung		
1-1.1	Wohnen/Kü./Ess.	24.69	m ²
1-1.2	Dusche / WC	3.88	m ²
TOTAL		28.57	m ²

1-2	Wohnung		
1-2.1	Wohnraum	25.91	m ²
1-2.2	Küche / Essen	9.15	m ²
1-2.3	Bad	7.16	m ²
1-2.4	Korridor	5.88	m ²
1-2.5	WC	1.50	m ²
TOTAL		49.59	m ²

1-3	Wohnung		
1-3.1	Wohnen-Küche-Essen	37.60	m ²
1-3.2	Dusche / WC	4.40	m ²
TOTAL		42.00	m ²

1-4	Wohnung		
1-4.1	Korridor	7.07	m ²
1-4.2	Wohnzimmer	24.48	m ²
1-4.3	Küche	5.05	m ²
1-4.4	Bad	3.84	m ²
1-4.5	Zimmer	12.56	m ²
1-4.6	Zimmer	19.49	m ²
1-4.7	WC	1.22	m ²
TOTAL		73.71	m ²

1-5	Wohnung		
1-5.1	Küche / Essen	26.20	m ²
1-5.2	Wohnzimmer	30.12	m ²
1-5.3	Zimmer 2	11.84	m ²
1-5.4	Zimmer 1	11.53	m ²
1-5.5	Bad	5.88	m ²
TOTAL		85.57	m ²


1-6	Wohnung		
1-6.1	Wohnen	33.40	m ²
1-6.2	Zimmer	15.69	m ²
1-6.4	Bad	4.72	m ²
TOTAL		53.81	m ²

Legende:

- Bestehend
- Neu
- Abbruch
- Gebaut

BEREICH
NUTZUNGSÄNDERUNG

Situation

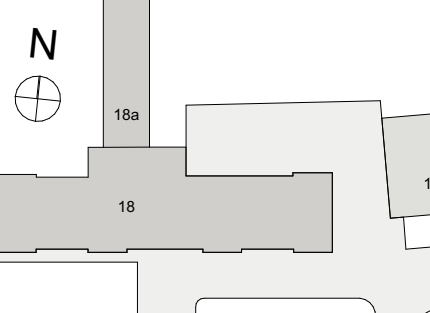

1:2000

Koten (Meereshöhe):

± 0.00 = 625.14 m üM.

BAUVORHABEN:

FRILO Fabrik
Friloweg 18., 4950 Huttwil

AUFTRAGGEBER:

immopop AG / Herr Adolf Popelka
Grabmattweg 3, 2545 Selzach

PLANVERFASSTER:

immopop AG / Herr Adolf Popelka
Grabmattweg 3, 2545 Selzach

GEZEICHNET:

Attila Spilak

PLANGRÖSSE:

A3

MASSSTAB:

1:100

PLANTITEL:

GRUNDRIS EG

PLANUNGSPHASE:

NBG Etappe 2

DATUM:

07/09/2025

PLANNUMMER:

08.1.3C