


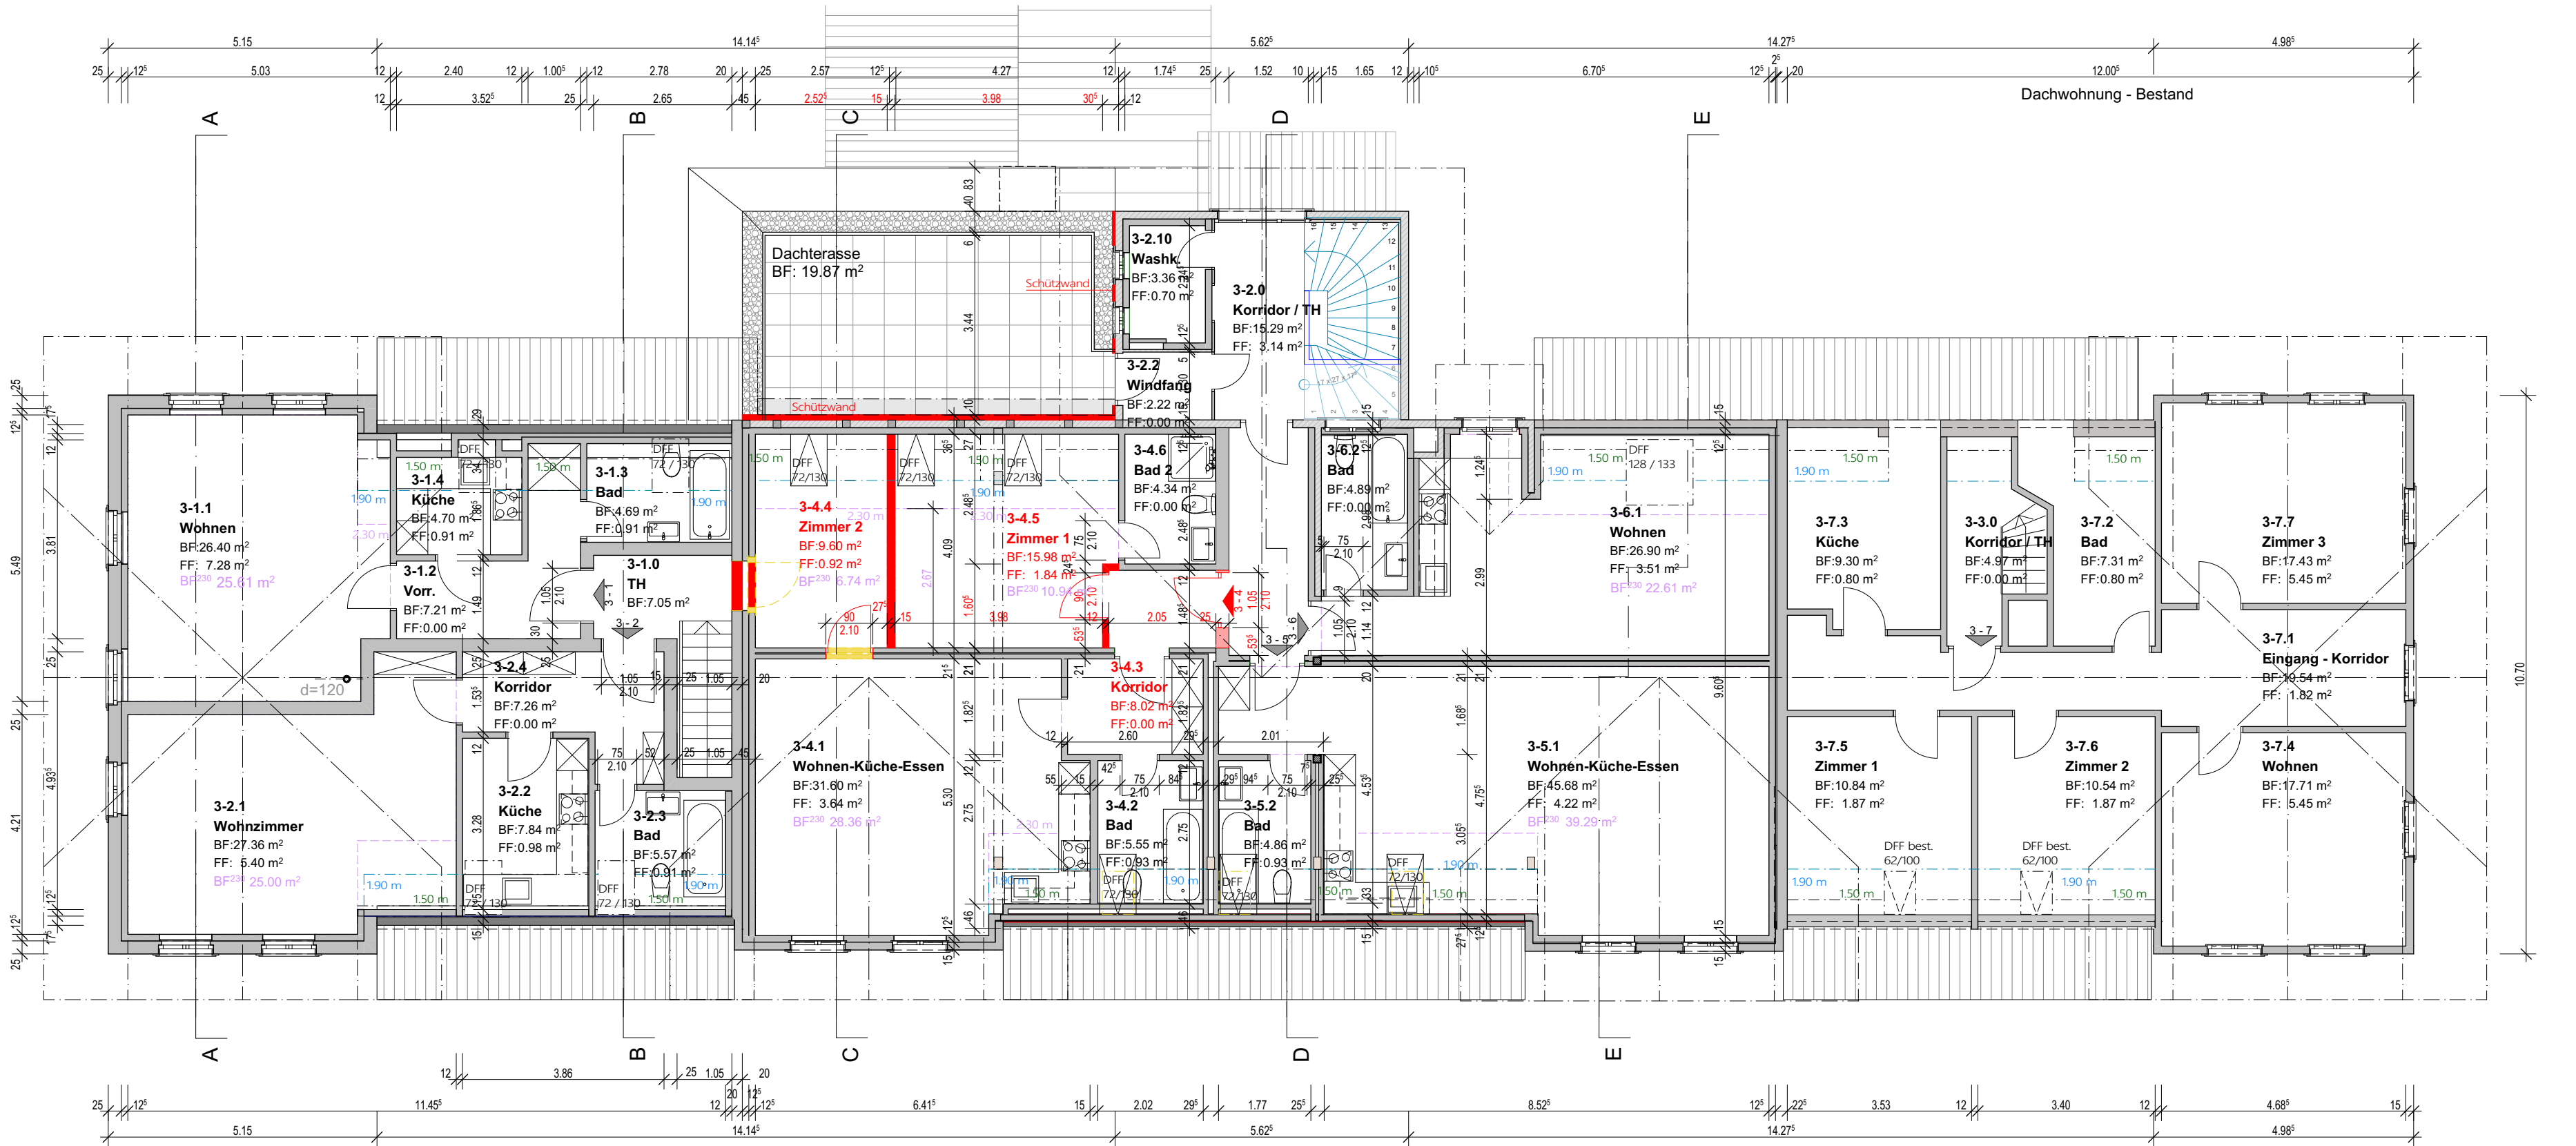

3-1	Wohnung 1.5 Zi	
3-1.1	Wohnzimmer	26.40 m ²
3-1.2	Vorraum	7.21 m ²
3-1.3	Bad	4.69 m ²
3-1.4	Küche	4.70 m ²
TOTAL		43.00 m ²

3-2	Wohnung 1.5 Zi	
3-2.1	Wohnzimmer	27.36 m ²
3-2.2	Küche	7.84 m ²
3-2.3	Bad	5.57 m ²
3-2.4	Korridor	7.26 m ²
TOTAL		48.03 m ²

3-3 Zusammenbau mit 3-4

3-4	Wohnung 3.5 Zi	
3-4.1	Wohnzimmer / Kü	31.60 m ²
3-4.2	Bad	5.55 m ²
3-4.3	Korridor	8.02 m ²
3-4.4	Zimmer 1	15.98 m ²
3-4.5	Zimmer 2	9.60 m ²
3-4.6	Bad 2	4.34 m ²
ETAPPE 2 3.5 Zi.		75.09 m ²

3-5	Wohnung 1.5 Zi	
3-5.1	Wohnzimmer / Kü	45.68 m ²
3-5.2	Bad	4.86 m ²
TOTAL		50.54 m ²

3-6	Wohnung 2.5 Zi	
3-6.1	Wohnzimmer / Kü	27.49 m ²
3-6.3	Bad	4.89 m ²
TOTAL		32.38 m ²

3-7	Wohnung 4.5 Zi	
3-7.1	Korridor	19.54 m ²
3-7.2	Bad	7.31 m ²
3-7.3	Küche	9.30 m ²
3-7.4	Wohnen	17.71 m ²
3-7.5	Zimmer	10.84 m ²
3-7.6	Zimmer	10.54 m ²
3-7.7	Zimmer	17.43 m ²
TOTAL		92.67 m ²

DG	Verkehrsfläche	
3-1.0	Vorraum / TH1	7.05 m ²
3-2.0	Vorraum / TH2	15.29 m ²
3-2.1	Waschküche	3.36 m ²
3-2.2	Windfang	2.22 m ²
3-3.0	Vorraum / TH3	4.97 m ²
3-4.4	Korridor / TH1	31.63 m ²
TOTAL		64.52 m ²

Legende:

- Bestehend
- Neu
- Abbruch
- Gebaut

- Raumhöhe +2.30m
- Raumhöhe +1.90m
- Raumhöhe +1.50m

Situation



1:2000

Koten (Meereshöhe):

± 0.00 = 625.14 m üM.

BAUVORHABEN:

FRILO Fabrik
Friloweg 18., 4950 Huttwil

AUFTRAGGEBER:

immopop AG / Herr Adolf Popelka
Grabmattweg 3, 2545 Selzach

PLANVERFASSTER:

immopop AG / Herr Adolf Popelka
Grabmattweg 3, 2545 Selzach

GEZEICHNET:

Attila Spilak

PLANGRÖSSE:

A3

MASSSTAB:

1:100

PLANTITEL:

GRUNDRIS DG

PLANUNGSPHASE:

NBG Etappe 2

DATUM:

15/06/2025

PLANNUMMER:

08.1.5