


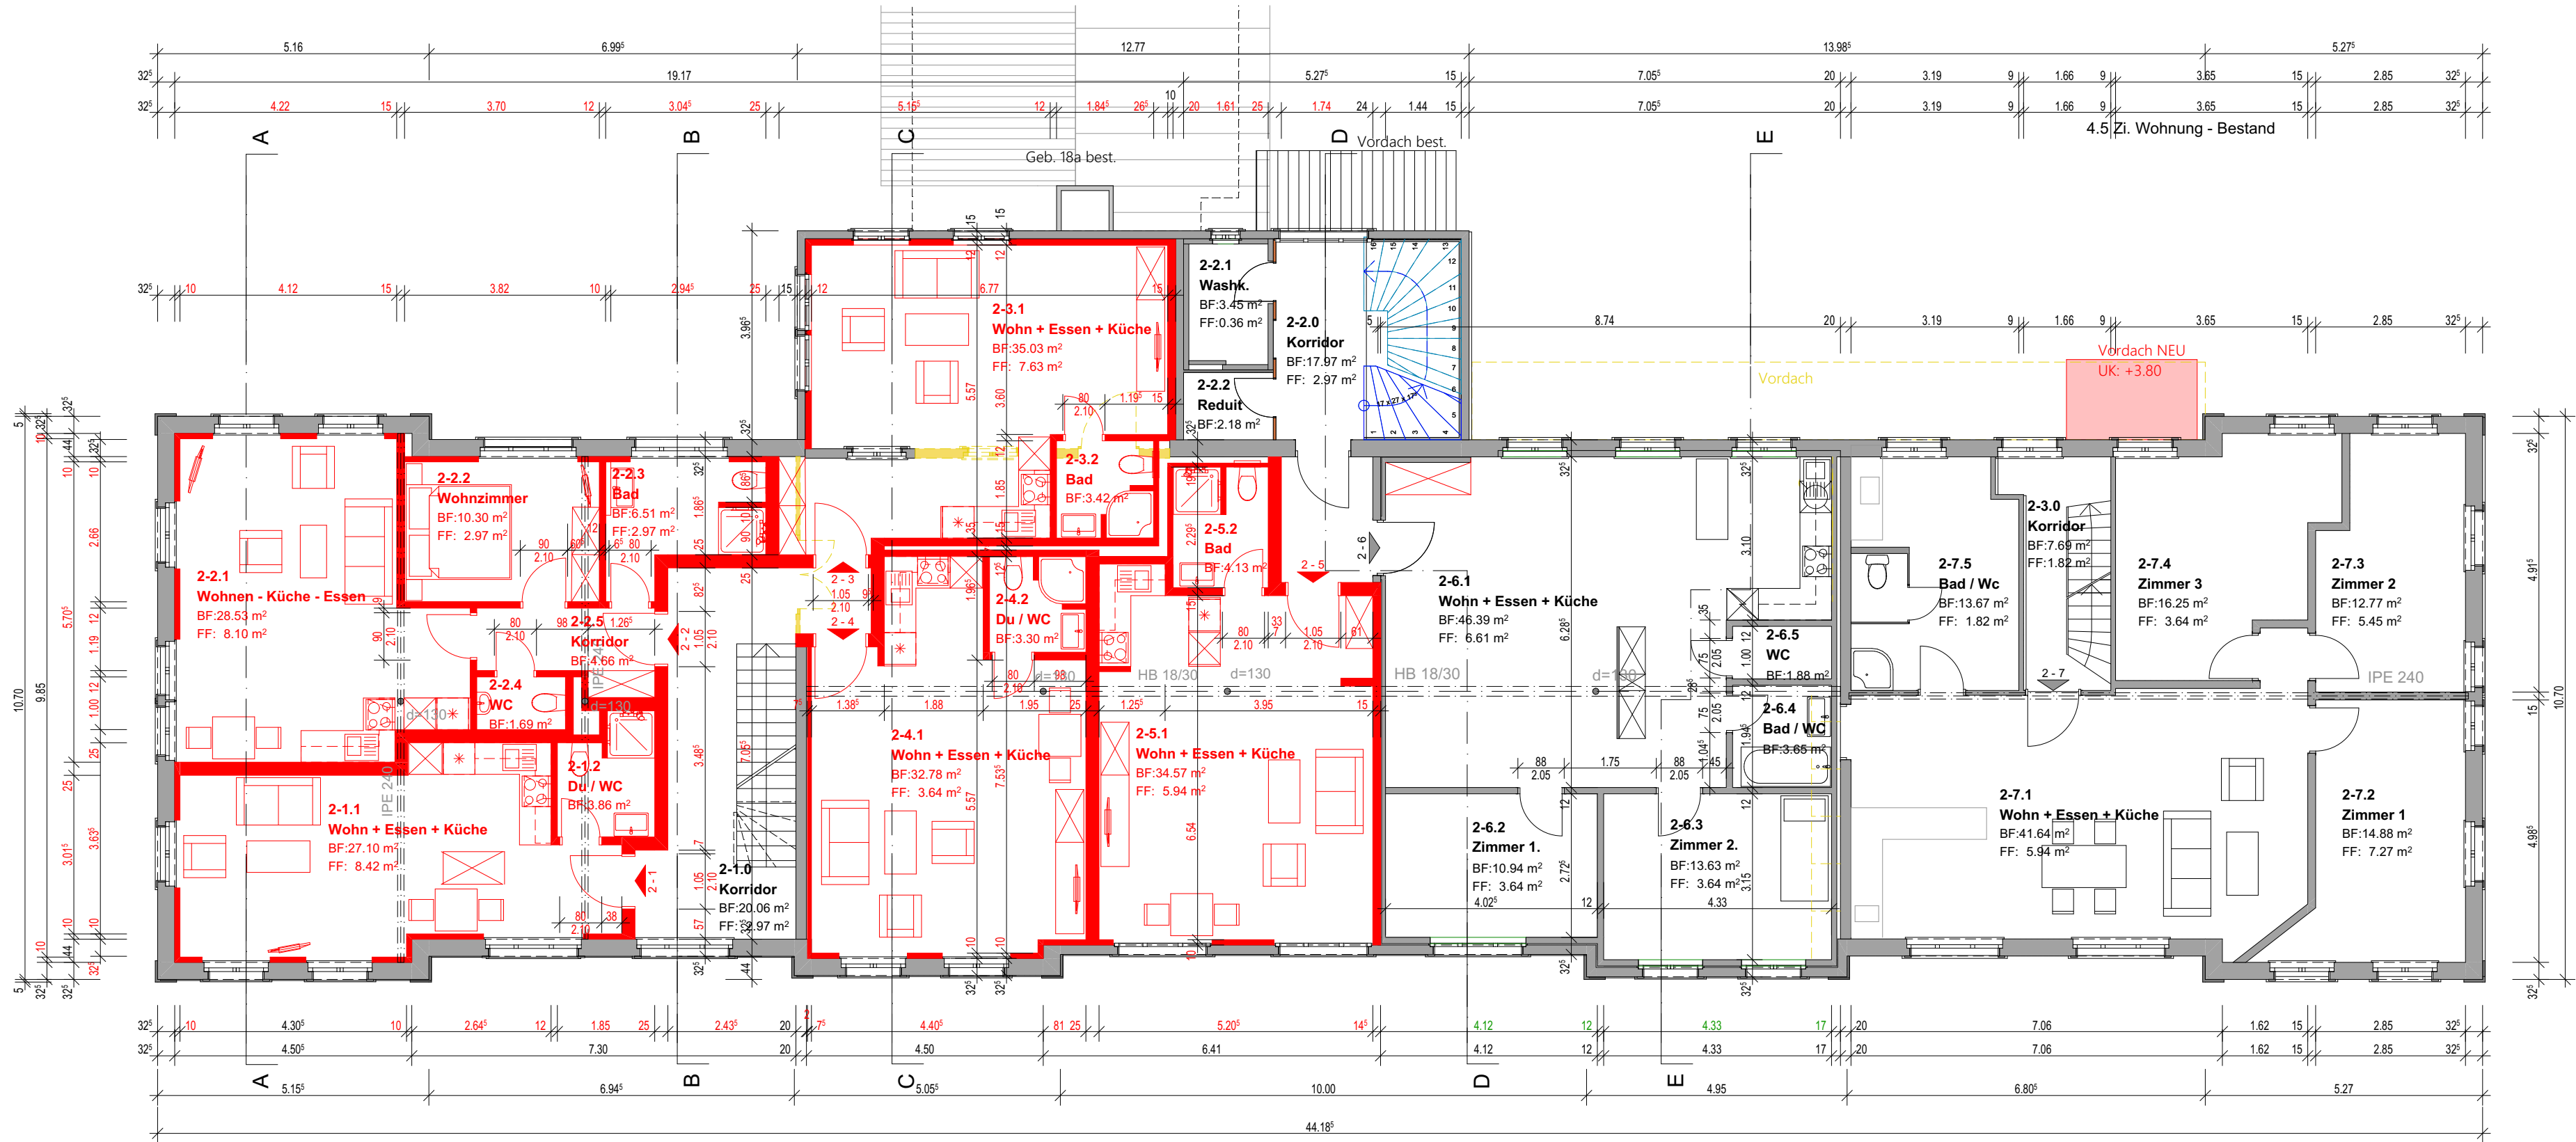

2-1	Wohnung 1.5 Zi	
2-1.1	Wohnzimmer	28.34 m ²
2-1.2	Du/WC	3.80 m ²
TOTAL		32.14 m ²

2-2	Wohnung 2.5 Zi	
2-2.1	Wohnen-Kü-Ess	29.56 m ²
2-2.2	Zimmer	10.30 m ²
2-2.3	Bad	6.51 m ²
2-2.4	Toilette	1.69 m ²
2-2.5	Korridor	4.66 m ²
TOTAL		52.72 m ²

2-3	Wohnung 1.5 Zi	
2-3.1	Wohnzimmer	35.03 m ²
2-3.2	Du/WC	3.42 m ²
TOTAL		38.45 m ²

2-4	Wohnung 1.5 Zi	
2-4.1	Wohnzimmer / Kü	33.25 m ²
2-4.2	Zimmer	3.30 m ²
TOTAL		36.55 m ²

2-5	Wohnung 1.5 Zi	
2-5.1	Wohnzimmer / Kü	34.57 m ²
2-5.2	Zimmer	4.13 m ²
TOTAL		38.70 m ²

2-6	Wohnung 3.5 Zi	
2-6.1	Wohnzimmer / Kü	46.39 m ²
2-6.2	Zimmer 1	10.94 m ²
2-6.3	Zimmer 2	13.63 m ²
2-6.4	Bad / WC	3.65 m ²
2-6.5	WC	1.88 m ²
TOTAL		76.49 m ²


2-7	Wohnung 4.5 Zi	
2-7.1	Wohnzimmer / Kü	41.64 m ²
2-7.2	Zimmer	14.88 m ²
2-7.3	Zimmer	12.77 m ²
2-7.4	Zimmer	16.25 m ²
2-7.5	Bad	13.67 m ²
TOTAL		99.21 m ²

OG	Verkehrsfläche	
2-1.0	Vorraum / TH1	20.06 m ²
2-2.0	Vorraum / TH2	17.97 m ²
2-2.1	Waschküche	3.55 m ²
2-2.2	Reduit	2.26 m ²
2-3.0	Vorraum / TH3	7.69 m ²
TOTAL		52.10 m ²

Legende:

- Bestehend
- Neu
- Abbruch
- Gebaut

Situation

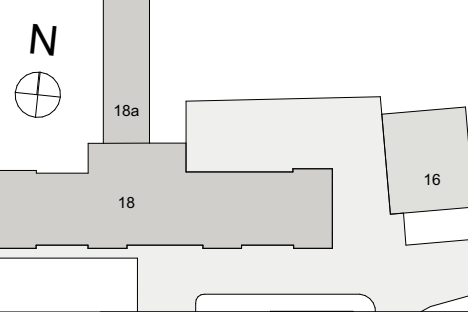

Koten (Meereshöhe):

± 0.00 = 625.14 m üM.

BAUVORHABEN:

FRILO Fabrik
Friloweg 18., 4950 Huttwil

AUFTRAGGEBER:

immopop AG / Herr Adolf Popelka
Grabmattweg 3, 2545 Selzach

PLANVERFASSER:

immopop AG / Herr Adolf Popelka
Grabmattweg 3, 2545 Selzach

GEZEICHNET:

Attila Spilak

PLANGRÖSSE:

A3

MASSSTAB:

1:100

PLANTITEL:

GRUNDRIS OG

PLANUNGSPHASE:

NBG Etappe 2

DATUM:

01.12.2024

PLANNUMMER:

08.1.4