maximale Gesamthöhe 14.0 m
OK Dachrand
+12.40 | +544.91 m ü. M.
Höchster Punkt
Dachkonstruktion
+12.29 | +544.80 m ü. M.
3. Obergeschoss
+9.00 | +541.51 m ü. M.
2. Obergeschoss
+6.00 | +538.51 m ü. M.
1. Obergeschoss
+3.00 | +535.51 m ü. M.
Erdgeschoss
±0.00 | +532.51 m ü. M.
Untergeschoss
-3.00 | +529.51 m ü. M.
Aufnahmen Geometer: 532.13
massg. Terrain: 532.32
proj. Terrain: 532.44
Untergeschoss
Parzelle Nr. 642
3.40
3.00
3.00
3.00
2.50

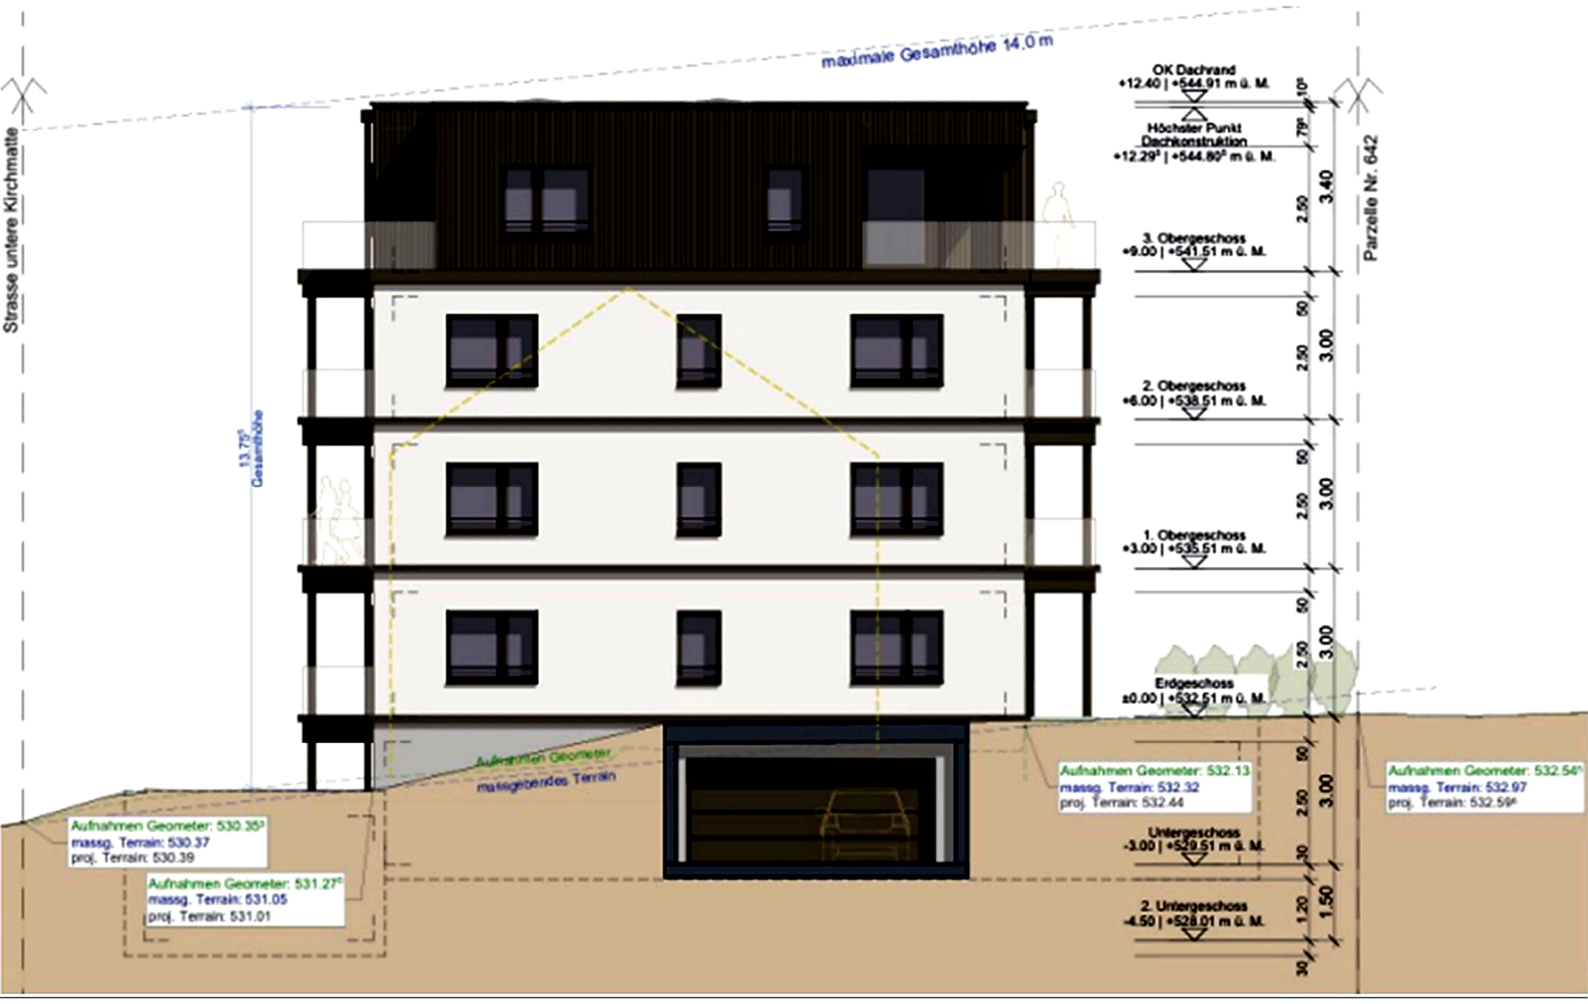
maximale Gesamthöhe 14.0 m
Strasse untere Kirchmatte
Parzelle Nr. 642
13.75 Gesamthöhe
OK Dachrand
+12.40 | +544.91 m ü. M.
Höchster Punkt
Dachkonstruktion
+12.29 | +544.80 m ü. M.
3. Obergeschoss
+9.00 | +541.51 m ü. M.
2. Obergeschoss
+6.00 | +538.51 m ü. M.
1. Obergeschoss
+3.00 | +535.51 m ü. M.
Erdgeschoss
±0.00 | +532.51 m ü. M.
Untergeschoss
-3.00 | +529.51 m ü. M.
2. Untergeschoss
-4.50 | +528.01 m ü. M.
massgebendes Terrain
Aufnahmen Geometer: 532.13
massg. Terrain: 532.32
proj. Terrain: 532.44
Aufnahmen Geometer: 532.54
massg. Terrain: 532.97
proj. Terrain: 532.59
Aufnahmen Geometer: 530.35
massg. Terrain: 530.37
proj. Terrain: 530.39
Aufnahmen Geometer: 531.27
massg. Terrain: 531.05
proj. Terrain: 531.01
3.40
3.00
3.00
3.00
3.00
1.50

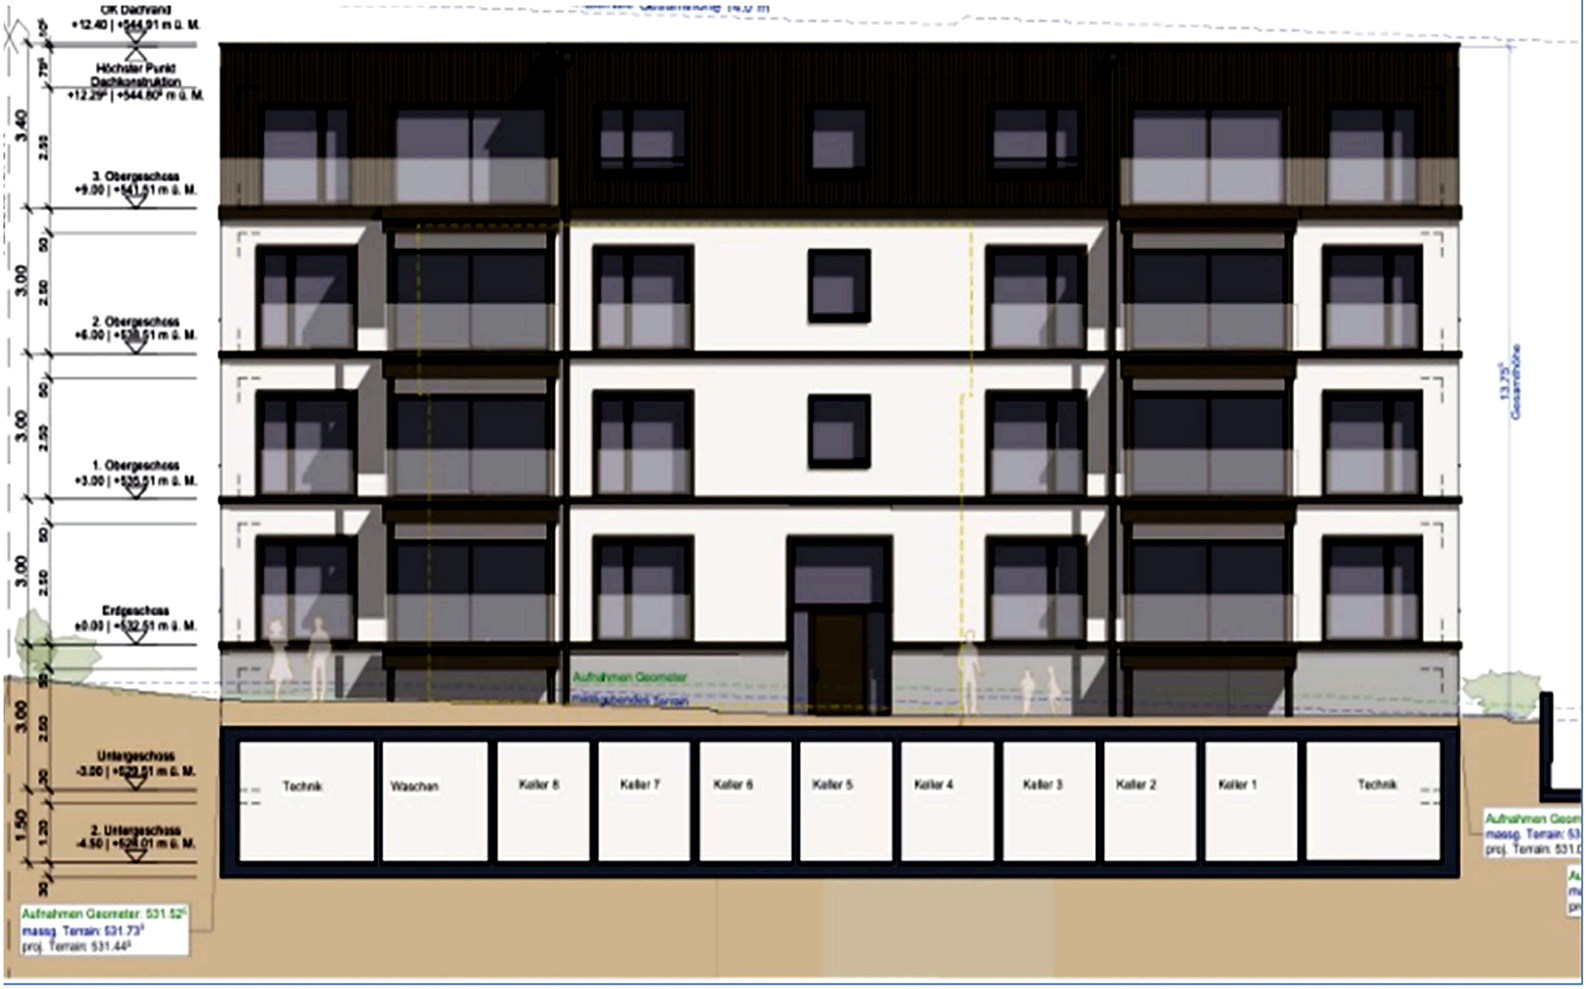
OK Dachrand
+12.40 | +544.91 m ü. M.
Höchster Punkt Dachkonstruktion
+12.29 | +544.80 m ü. M.
3. Obergeschoss
+9.00 | +541.51 m ü. M.
2. Obergeschoss
+6.00 | +538.51 m ü. M.
1. Obergeschoss
+3.00 | +535.51 m ü. M.
Erdgeschoss
±0.00 | +532.51 m ü. M.
Untergeschoss
-3.00 | +529.51 m ü. M.
2. Untergeschoss
-4.50 | +528.01 m ü. M.
Technik
Waschen
Keller 8
Keller 7
Keller 6
Keller 5
Keller 4
Keller 3
Keller 2
Keller 1
Technik
massgebendes Terrain
Aufnahmen Geometer: 531.52
massg. Terrain: 531.73
proj. Terrain: 531.44

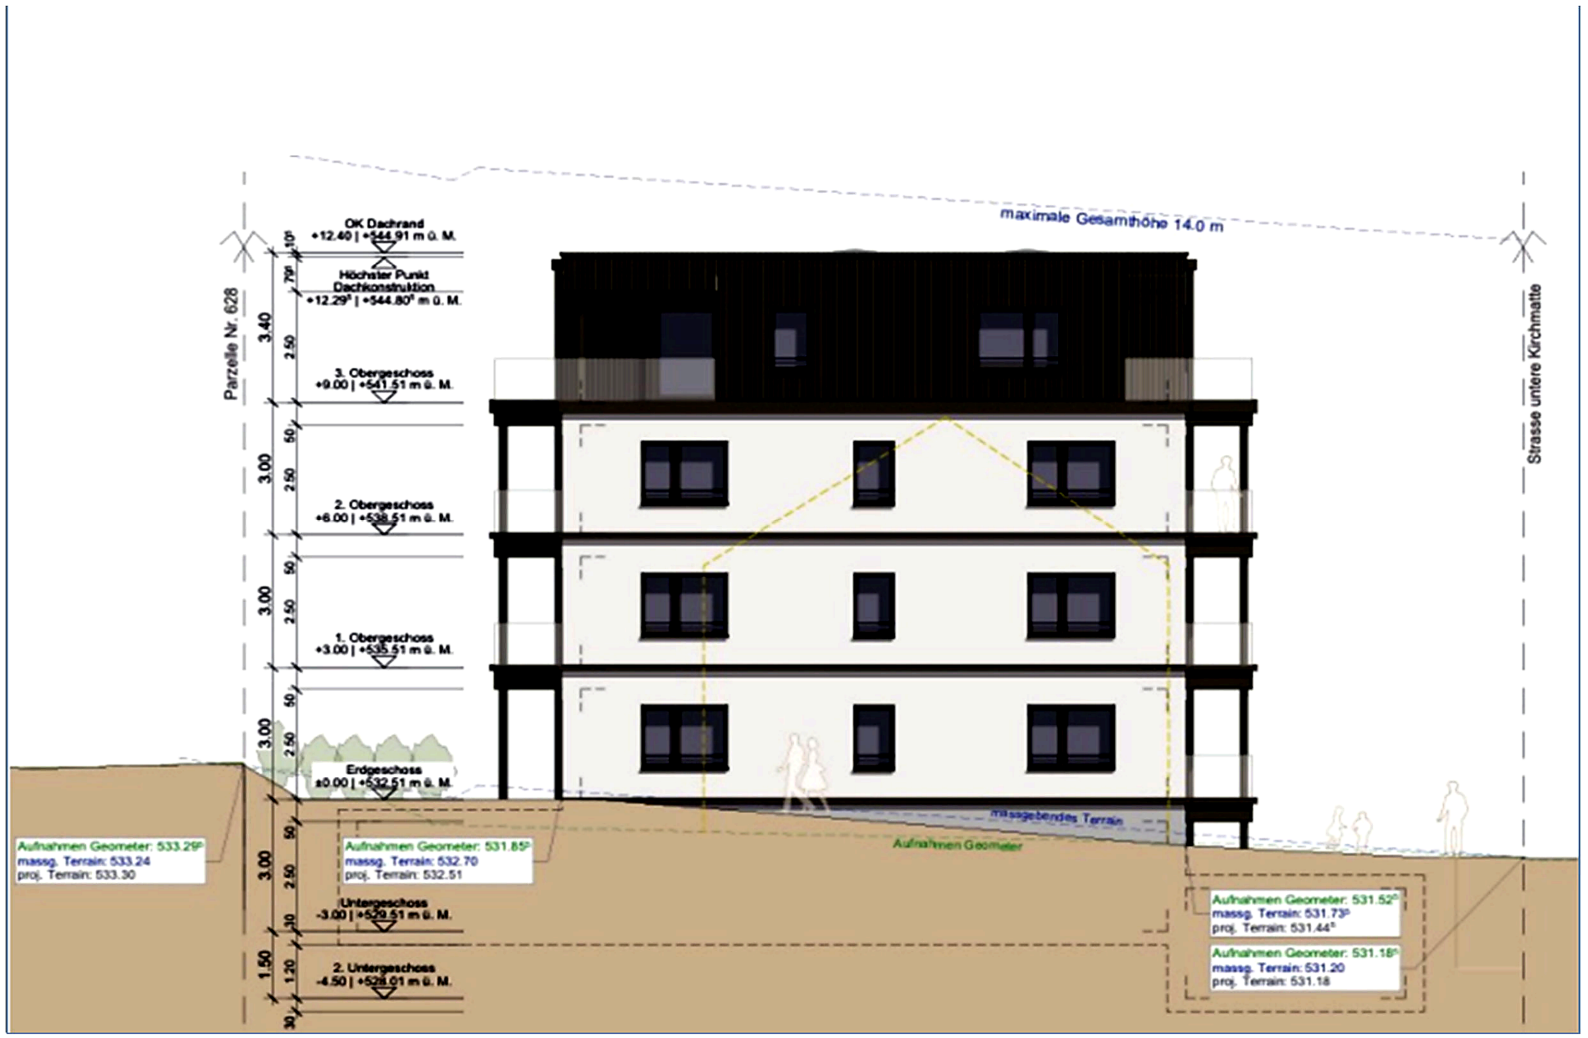
maximale Gesamthöhe 14.0 m
Parzelle Nr. 628
Strasse untere Kirchmatte
OK Dachrand
+12.40 | +544.91 m ü. M.
Höchster Punkt Dachkonstruktion
+12.29 | +544.80 m ü. M.
3. Obergeschoss
+9.00 | +541.51 m ü. M.
2. Obergeschoss
+6.00 | +538.51 m ü. M.
1. Obergeschoss
+3.00 | +535.51 m ü. M.
Erdgeschoss
±0.00 | +532.51 m ü. M.
Untergeschoss
-3.00 | +529.51 m ü. M.
2. Untergeschoss
-4.50 | +528.01 m ü. M.
massgebendes Terrain
Aufnahmen Geometer
Aufnahmen Geometer: 533.29
massg. Terrain: 533.24
proj. Terrain: 533.30
Aufnahmen Geometer: 531.85
massg. Terrain: 532.70
proj. Terrain: 532.51
Aufnahmen Geometer: 531.52
massg. Terrain: 531.73
proj. Terrain: 531.44
Aufnahmen Geometer: 531.18
massg. Terrain: 531.20
proj. Terrain: 531.18

Datum: 30.07.2024 | Rev.: | Gez.: li
Strassenabstand zu Privatstrasse 4.0 m
Balkon 10.50 m²
Zimmer 2 BF: 13.00 FF: 7.24
Zimmer 1 BF: 11.60 FF: 4.68
Reduit BF: 2.76
Du | WC BF: 6.57
Gang BF: 4.41
Wohnen Essen Küche BF: 49.25 FF: 17.85
Entrée BF: 6.79
Bad BF: 8.63
Zimmer 3 BF: 14.14 FF: 7.24
Zimmer 4 BF: 19.31 FF: 4.68
Balkon 14.40 m²
5.5-Zi-Whg
Grenzabstand 5.0 m
Wohnung 03 (5.5-Zi-Whg)
NWF: 136.5 m²
Wohnung 04 (5.5-Zi-Whg)
NWF: 136.5 m²