


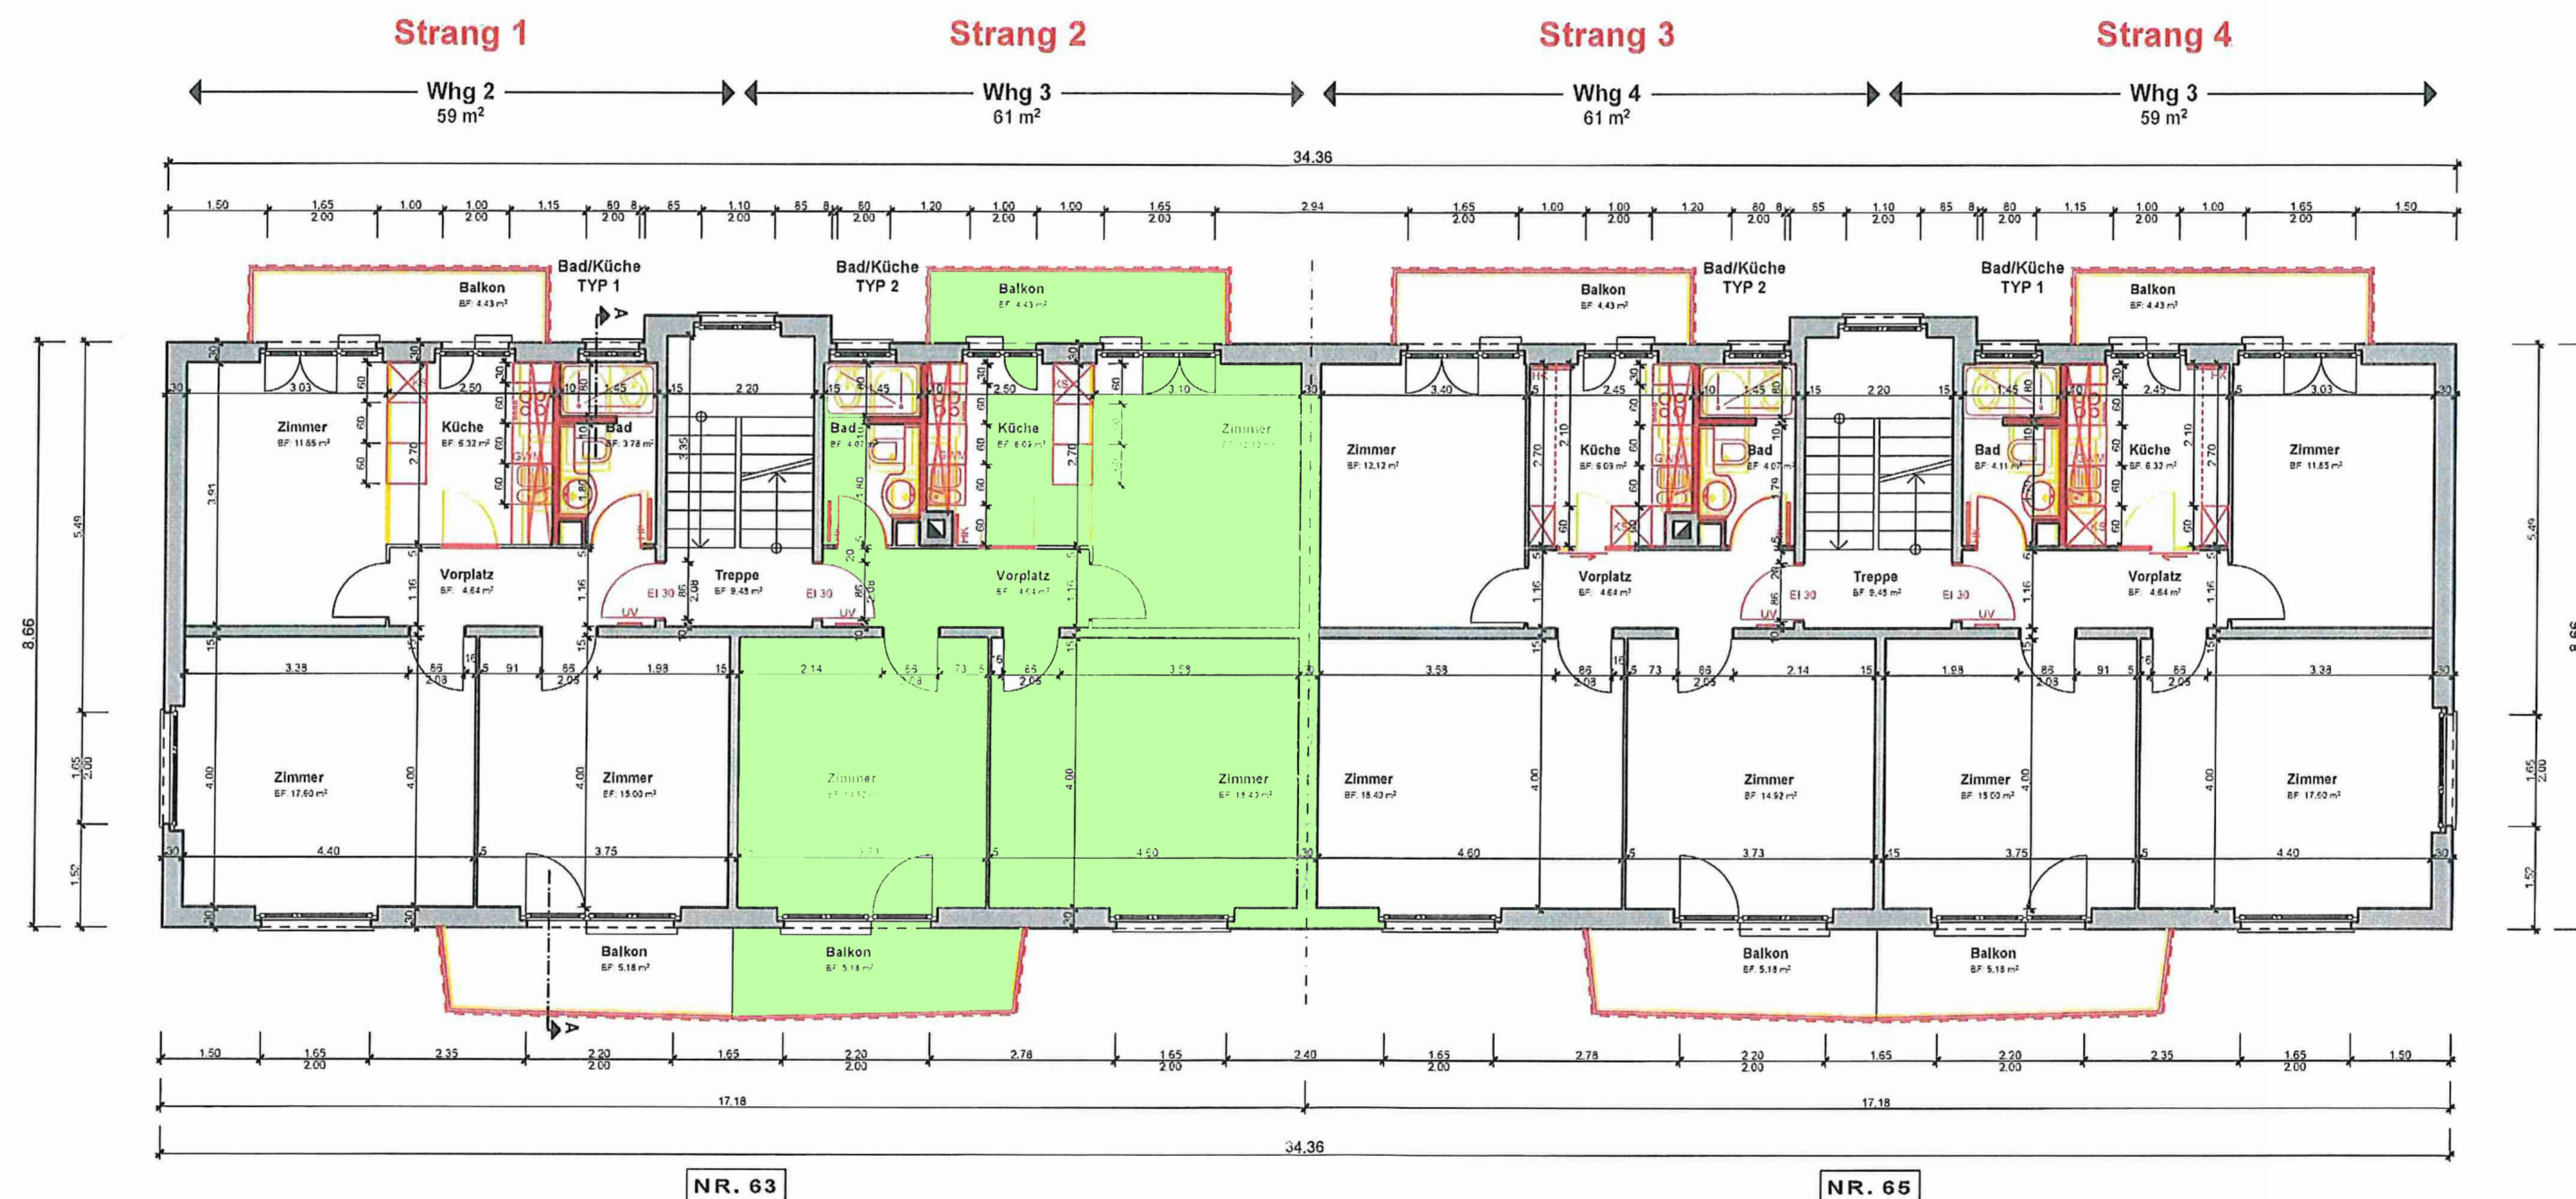

GRUNDLAGE: PLAENE VON 1956, BEI UNSTIMMIGKEITEN MIT DER REALITAET, WIRD JEGLICHE HAFTUNG ABGELEHNT.

Bauherr/Grundelgentümer: GRIBI THEURILLAT AG SPERRSTRASSE 42 CH-4052 BASEL Tel +41 61 690 40 40 Fax +41 61 690 40 00	Architekt: Rapp Arcoplan AG Hochstrasse 100 CH-4018 Basel Fon +41 61 335 77 25 Fax +41 61 335 77 26 www.rapp-arcoplan.ch	Legende: Abbruch Neubau Bestand				1154 - MFH Küchen- und Badsanierung - Margarethenstrasse 63/65, Binningen	

Grundriss 1.0G