


C3/02

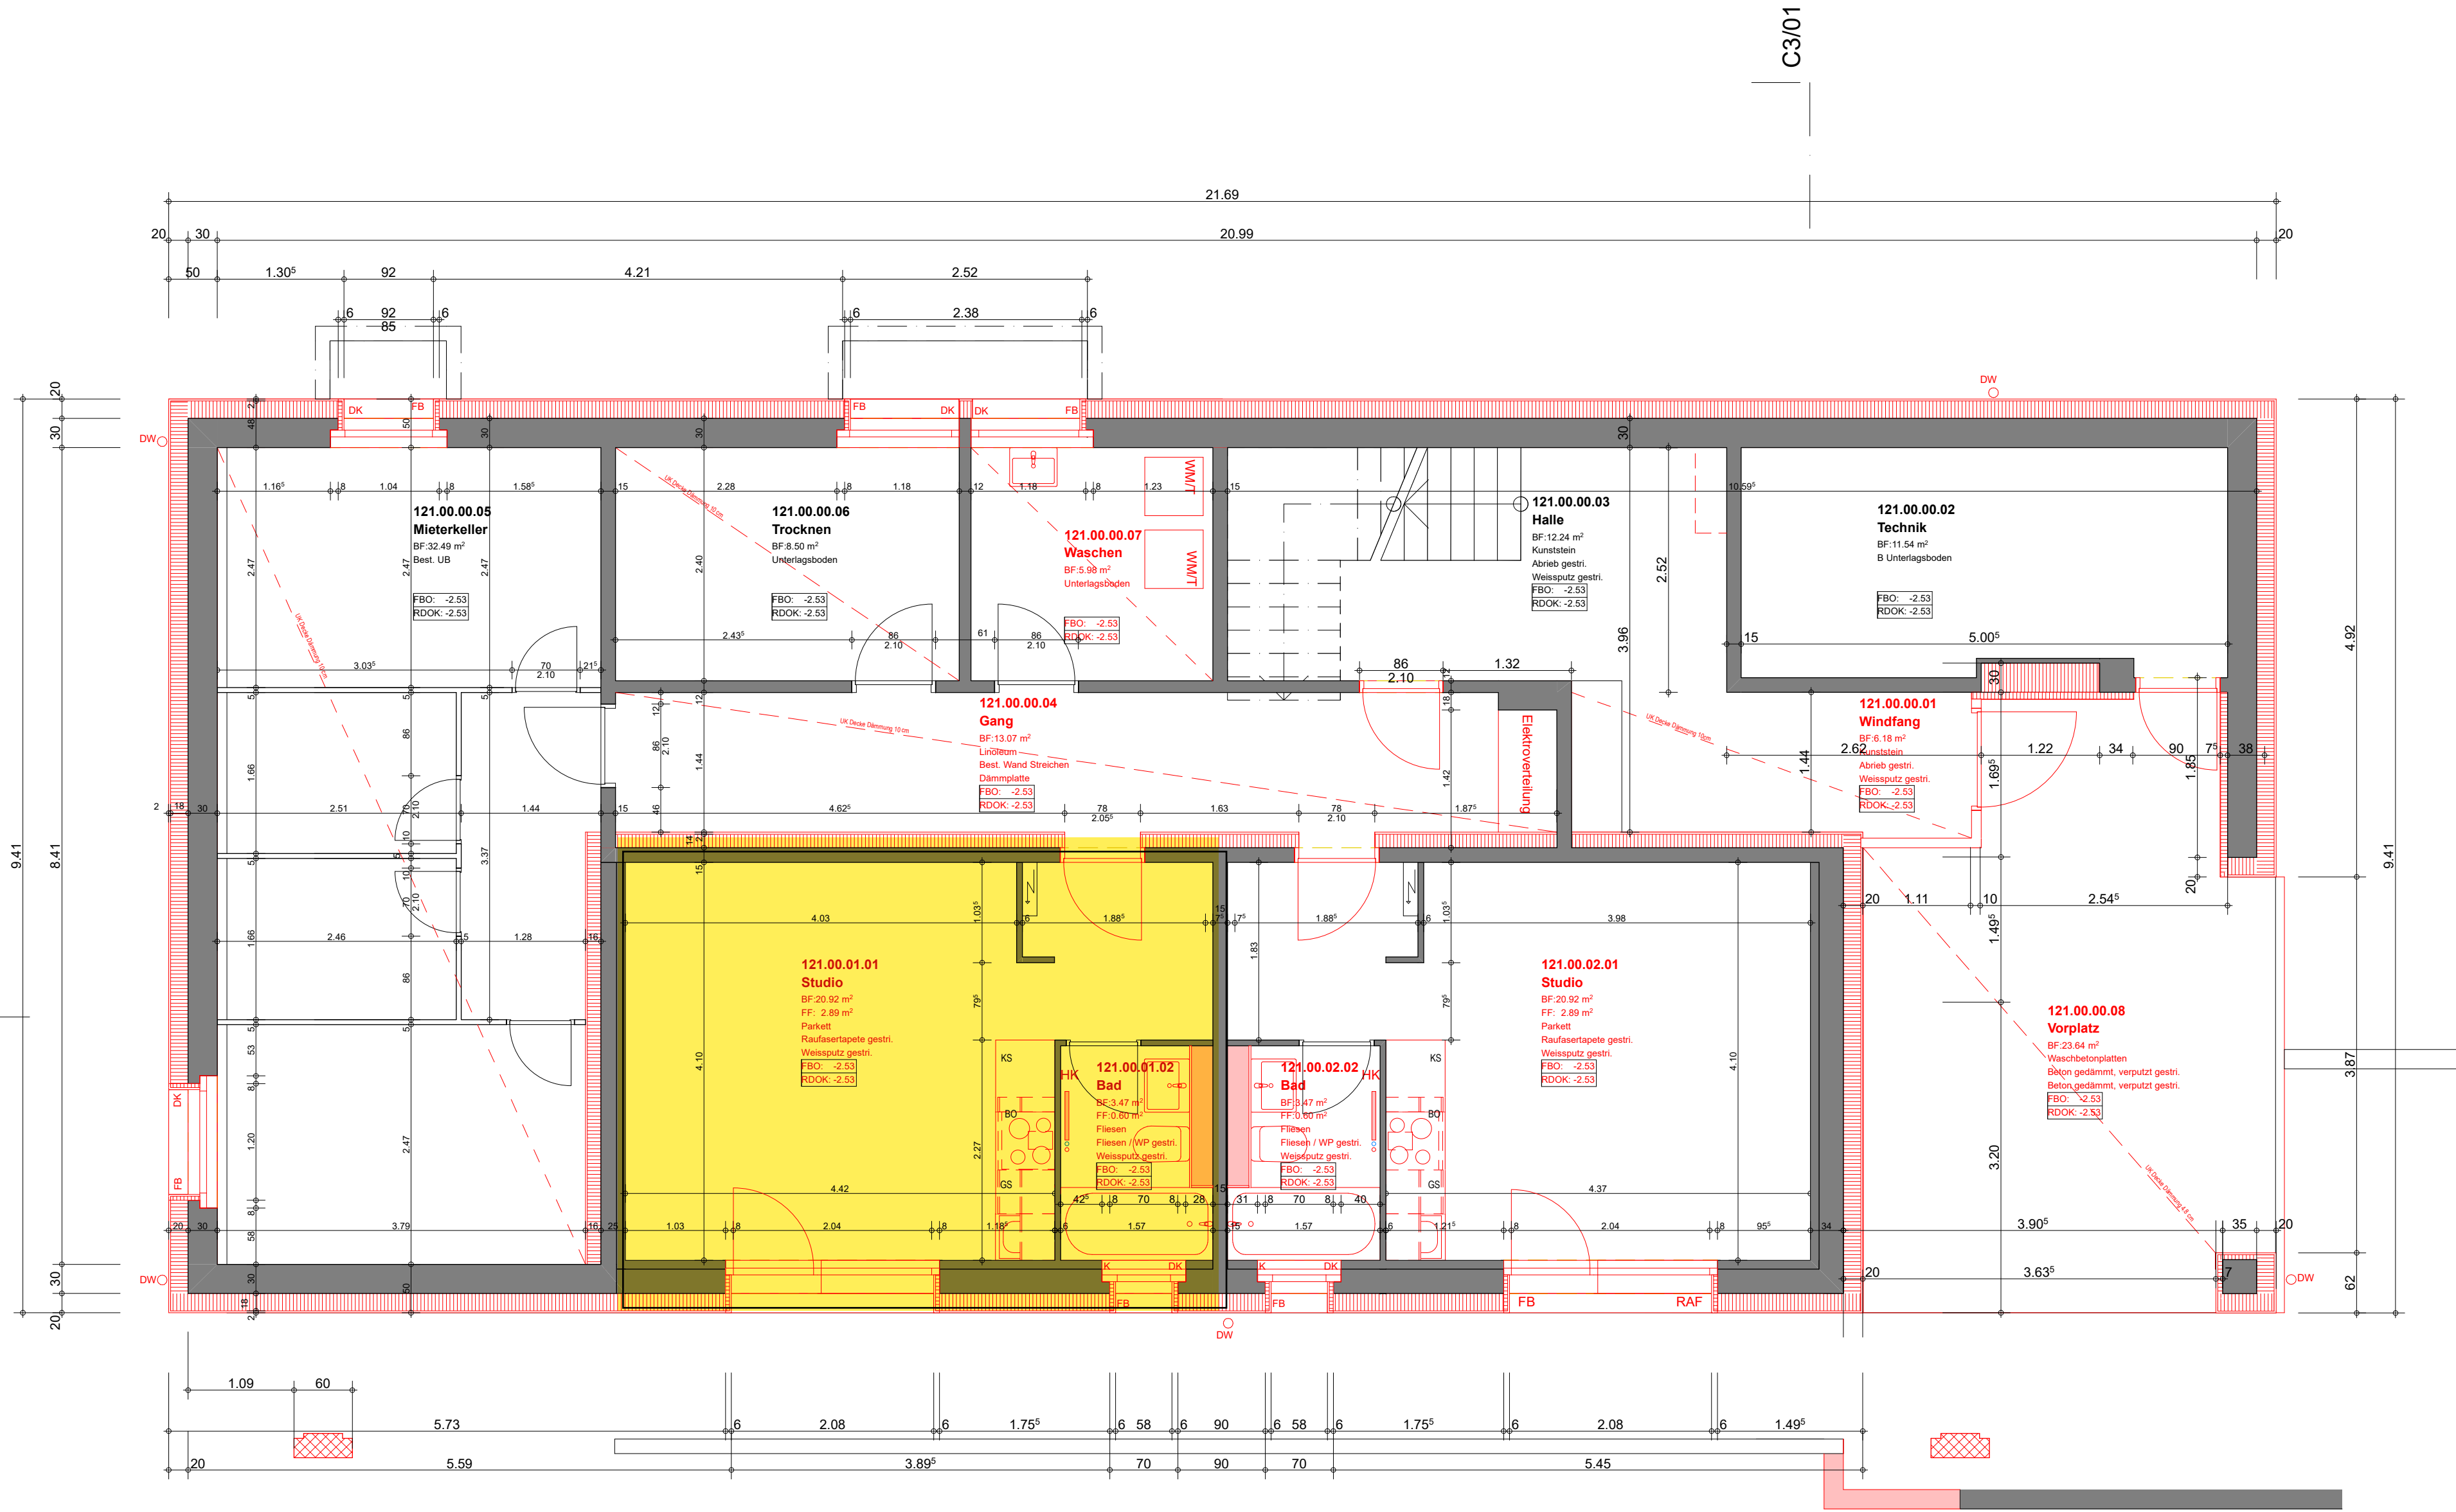

C3/01

LEGENDE

- BESTEHEND
- NEU
- ABBRUCH

BAUVORHABEN: Sanierung von 6 Mehrfamilienhäuser Unterm Schellenberg 117-129 in 4125 Riehen		N
BAUHERRSCHAFT: Zürich Anlagestiftung Hagenholzstrasse 60 8050 Zürich		
GRUNDEIGENTÜMER: Zürich Anlagestiftung Hagenholzstrasse 60 8050 Zürich		PROJEKTNR.: 01_23
PLANVERFASSEN: CSG BAUMANAGEMENT AG STEINENRING 46, 4051 BASEL		GEZ.: NUA
PLANUNGSPHASE: AUSFÜHRUNG		DATUM: 16.12.25
PLANTITEL: UNTERGESCHOSS HAUS C3		MASSSTAB: 1:50
		PLANGROSSE: A1