




Whg. Nr.: H2a 403
613.7 = +11.6 M.Ü.M.
Zimmer: 2.5
HNF: 63.6



aurora
Wohnqualität beflügelt

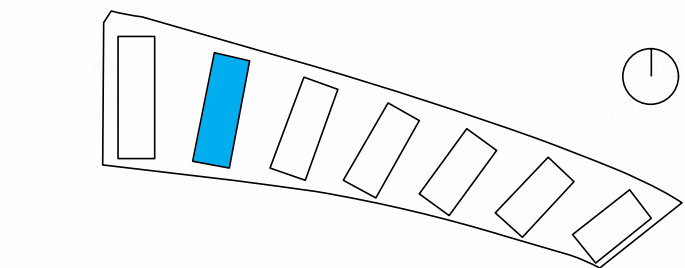

Wohnungsnummer:	2a_402
Haus:	2a
Stockwerk:	4. OG
Grösse:	3.5 Zimmer
Hauptnutzungsfläche:	79.4 m ²
Miete:	CHF 1650.00
Nebenkosten:	CHF 200.00
Spezialitäten:	Bad/WC mit WT
Vermietung:	Marti Generalunternehmung AG



www.aurora-koeniz.ch

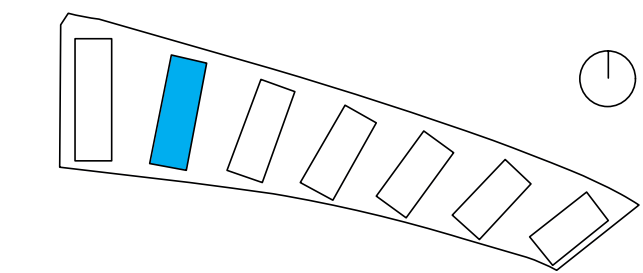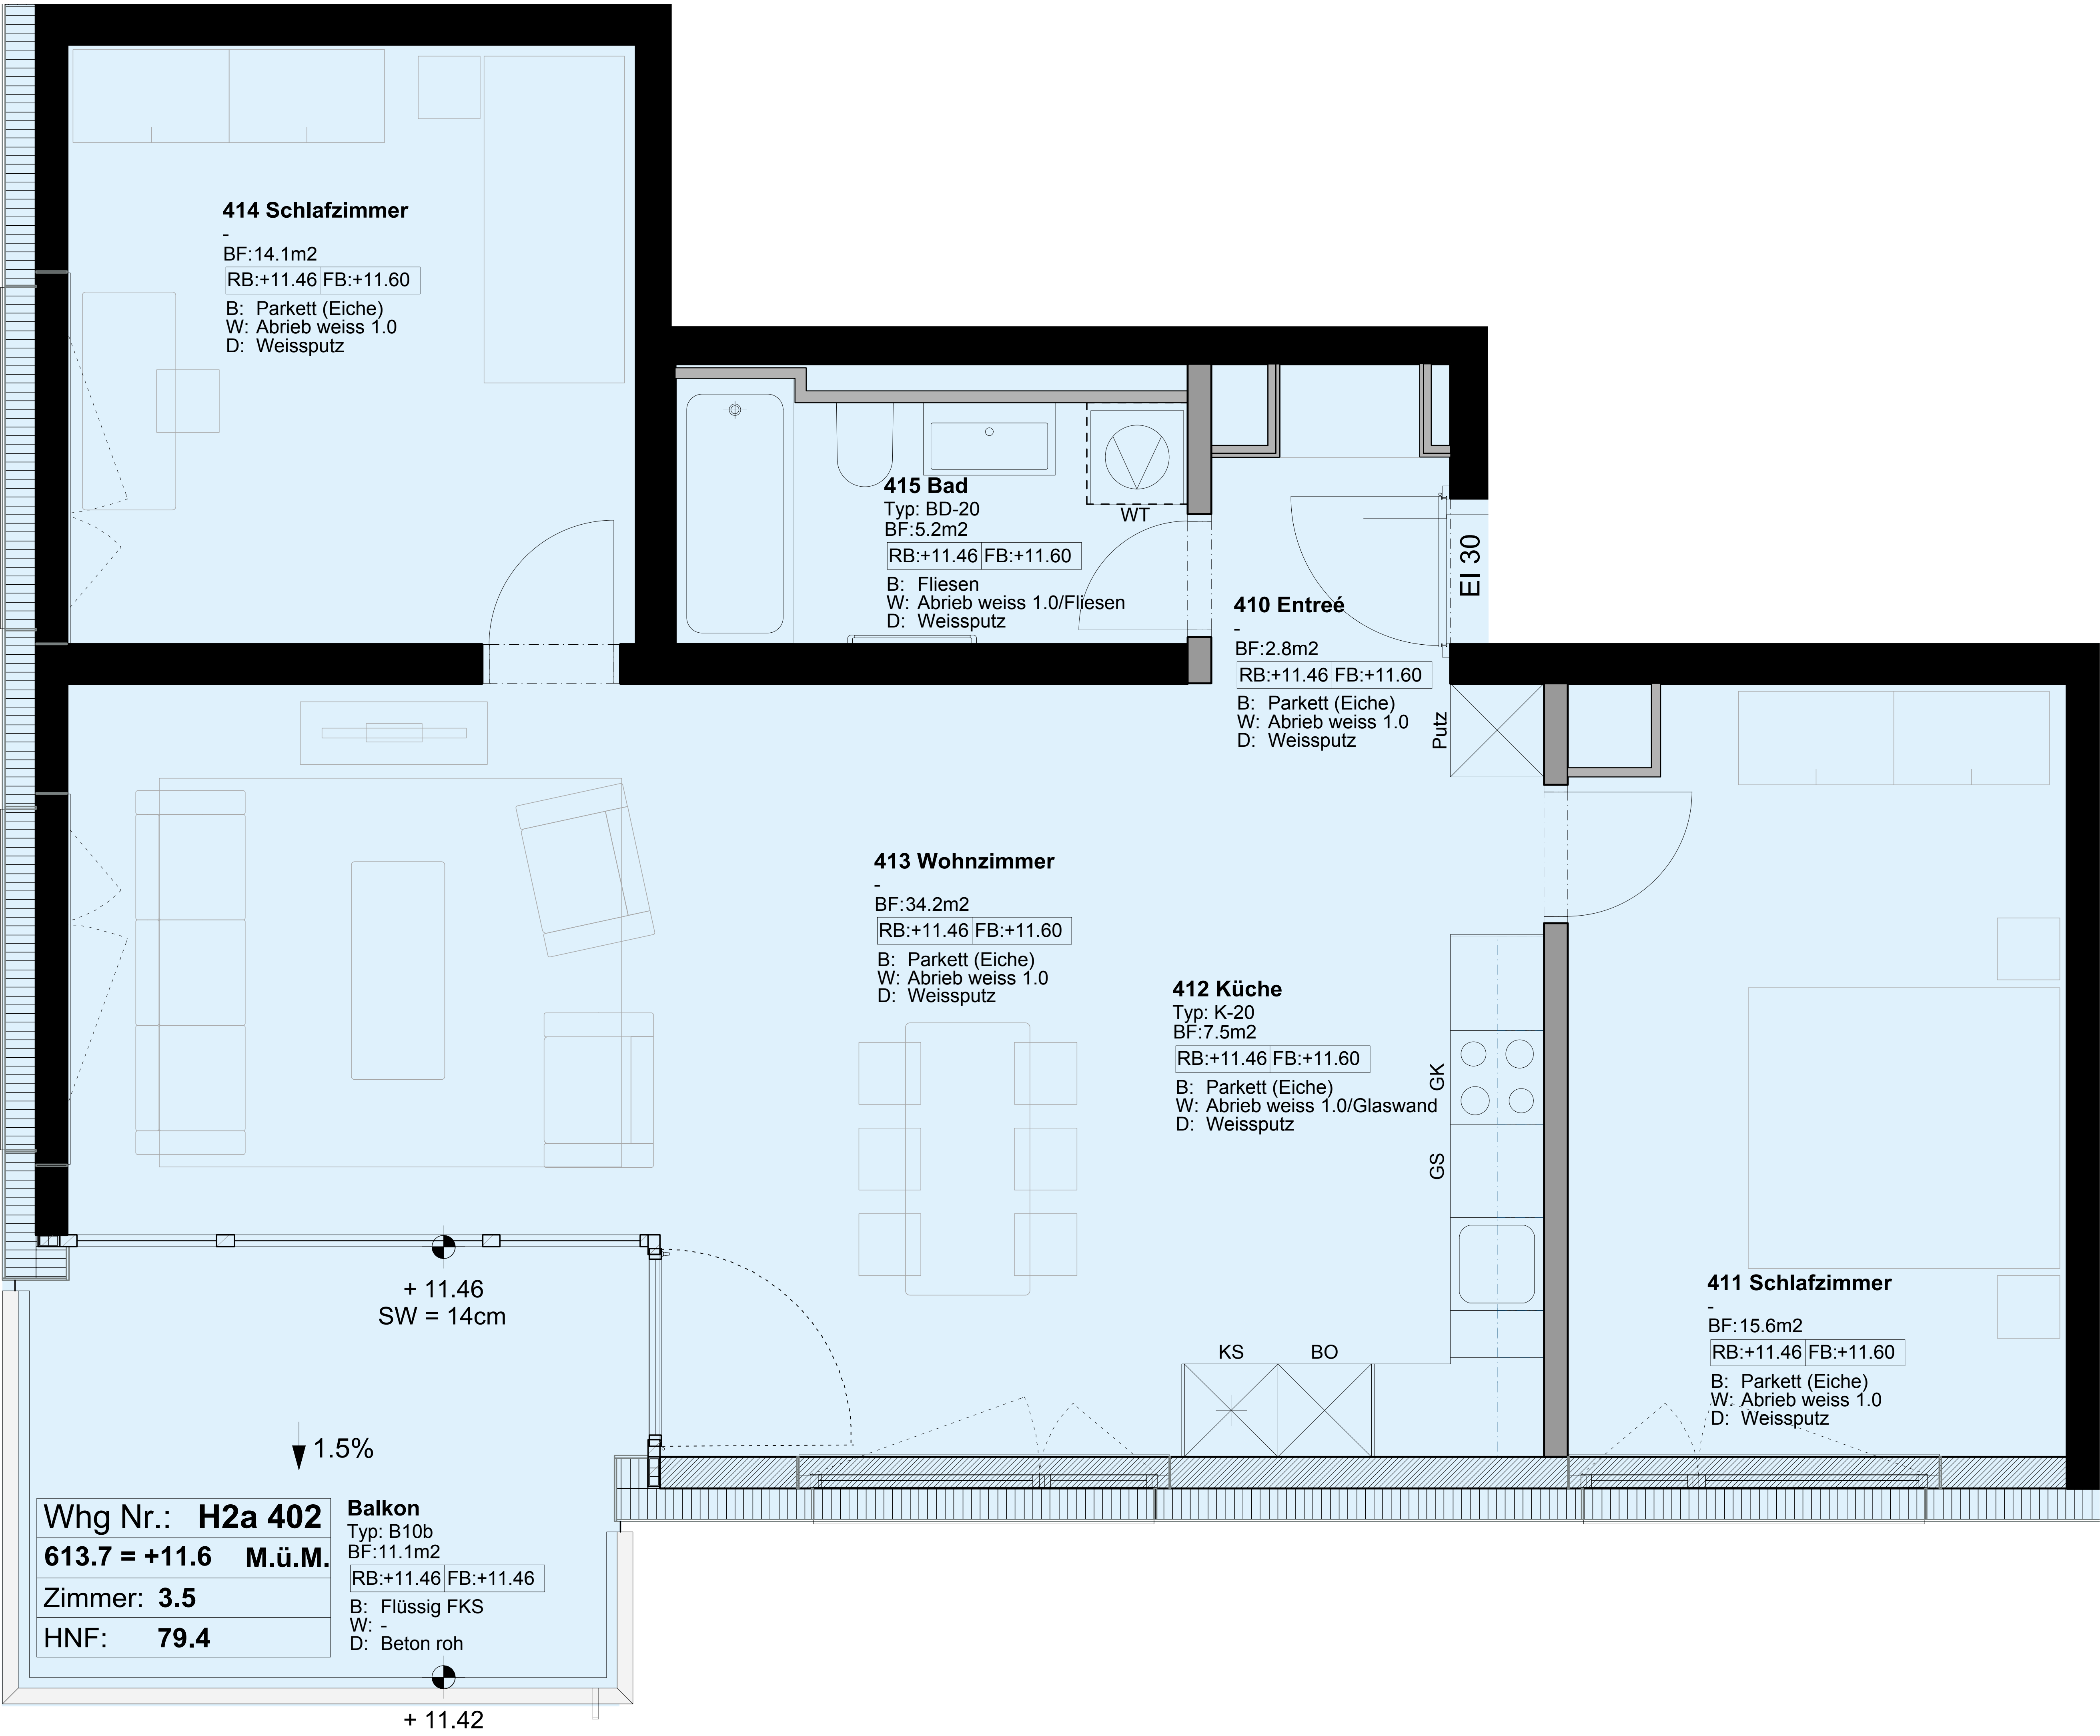

Wohnungsnummer:	2a_402
Haus:	2a
Stockwerk:	4. OG
Grösse:	3.5 Zimmer
Hauptnutzungsfläche:	79.4 m²
Miete:	CHF 1650.00
Nebenkosten:	CHF 200.00
Spezialitäten:	Bad/WC mit WT
Vermietung:	Marti Generalunternehmung AG



www.aurora-koeniz.ch