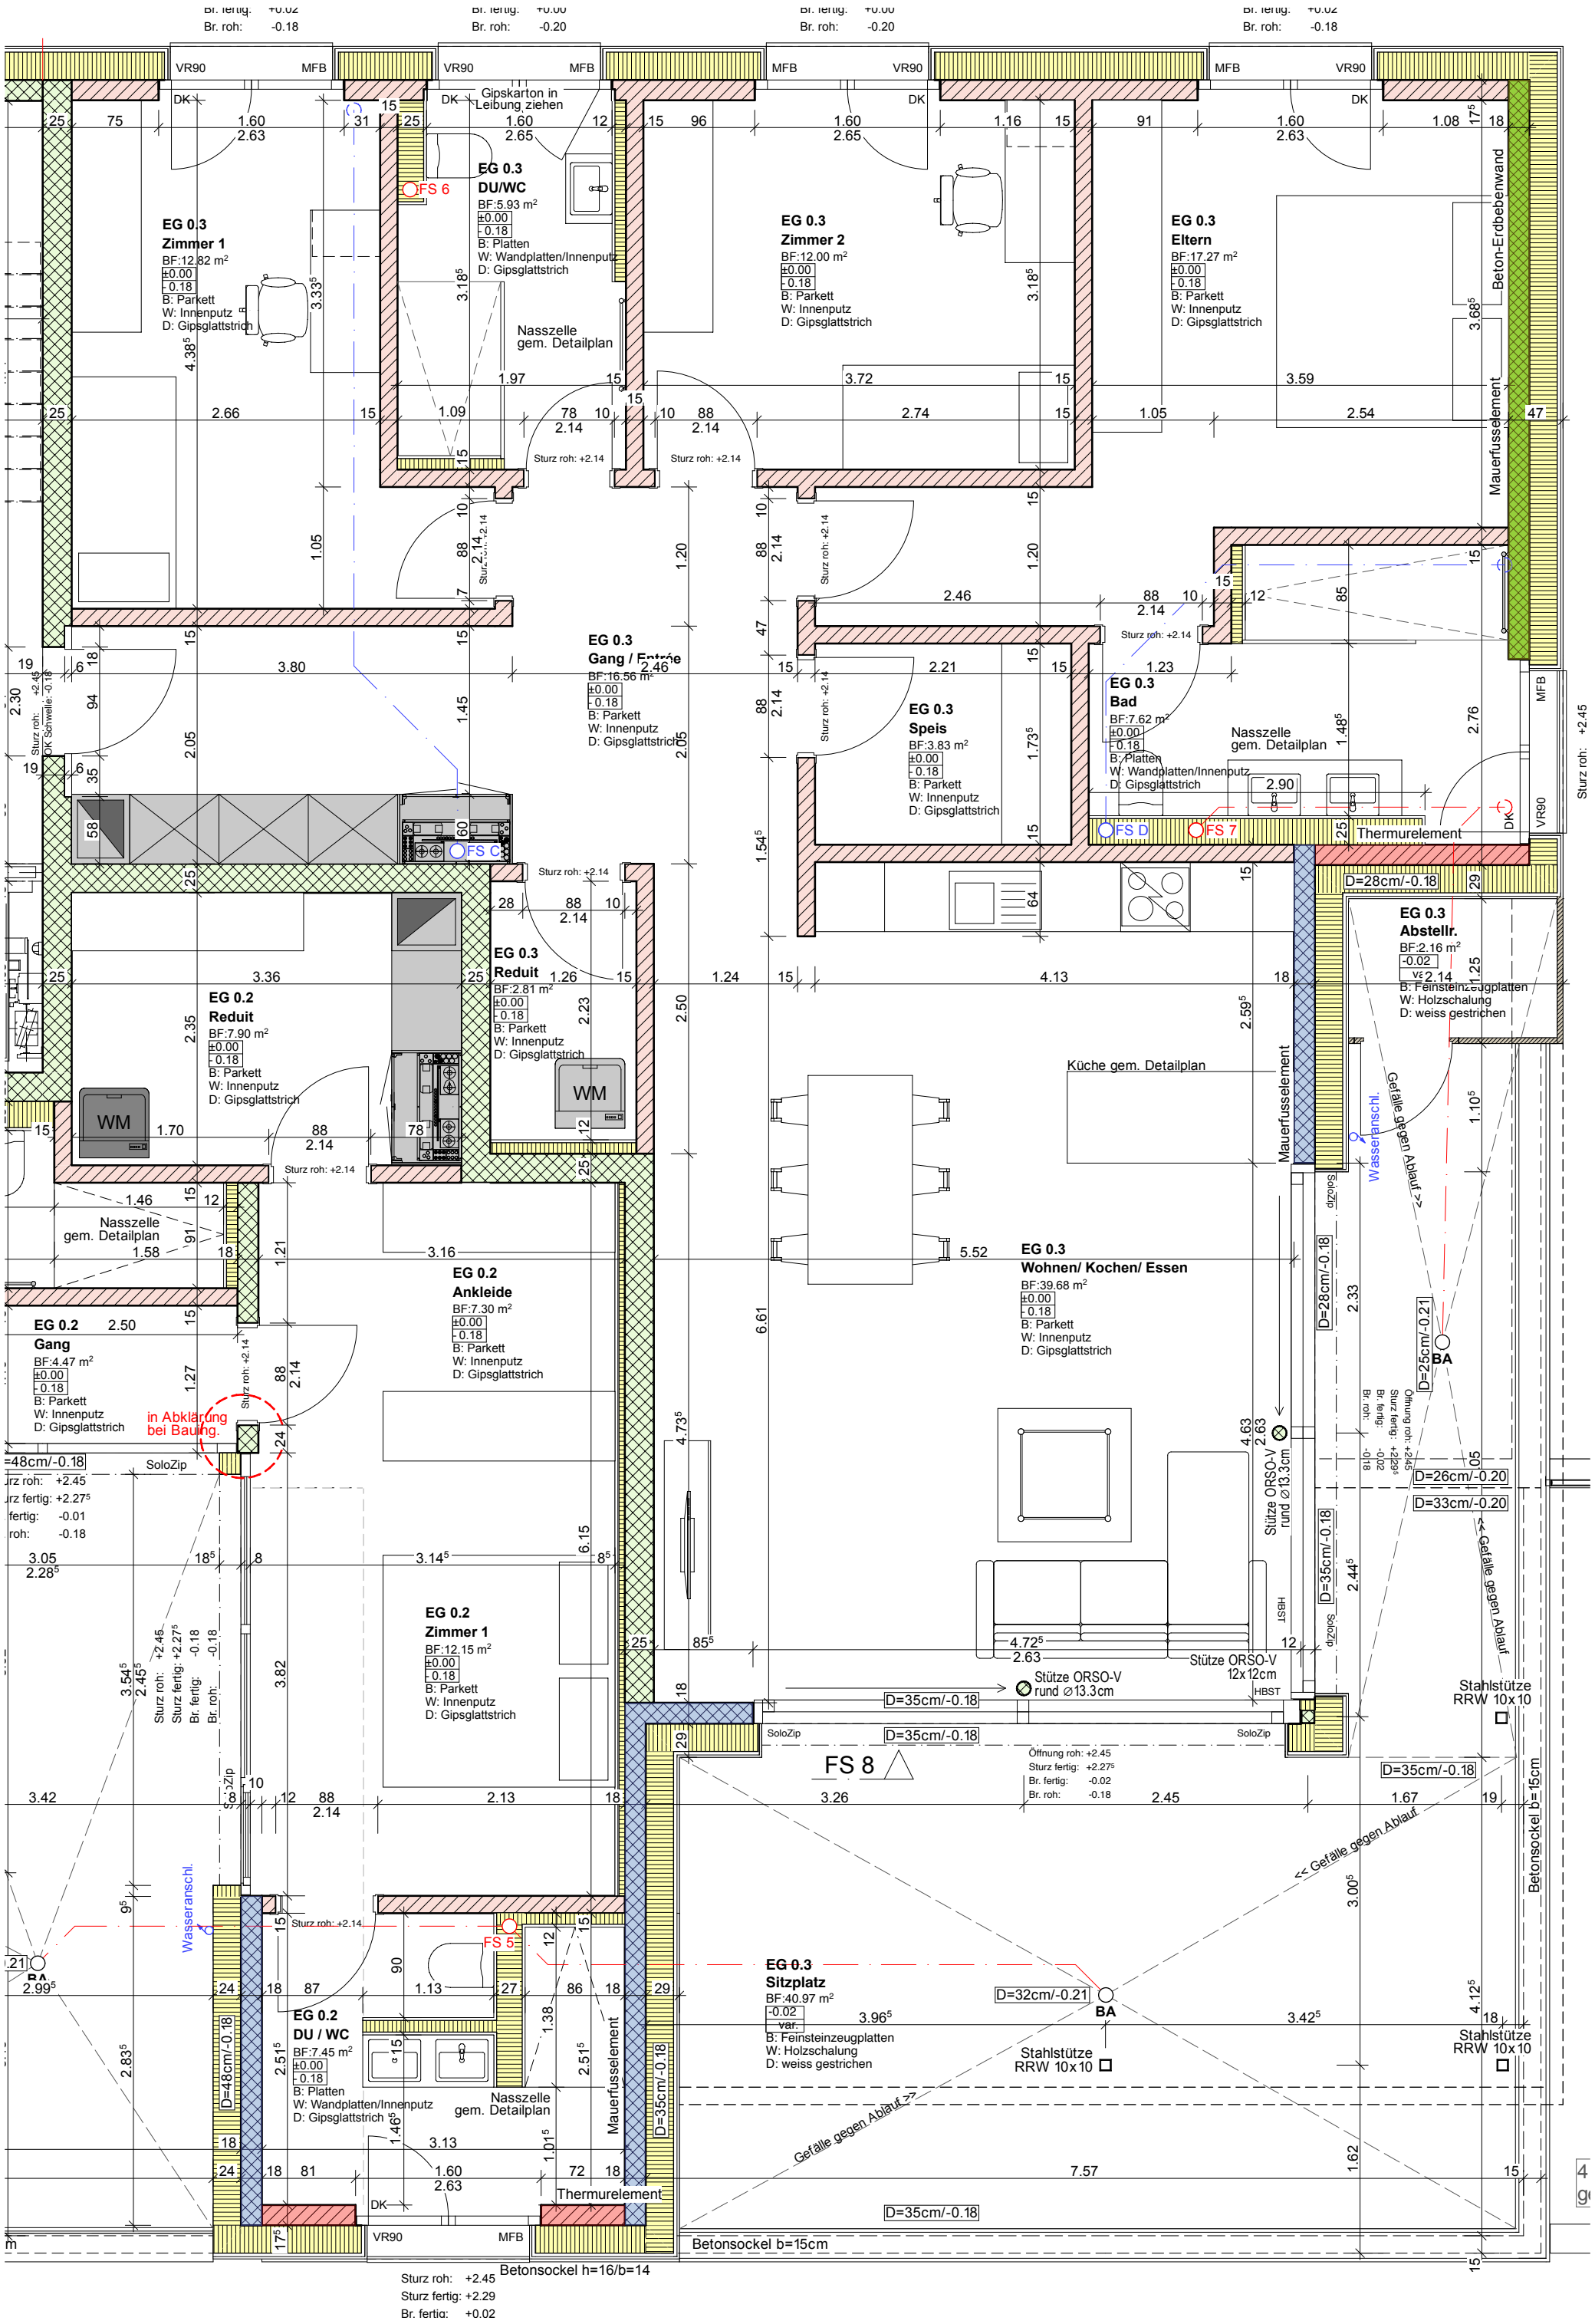
EG 0.3
Zimmer 1
BF:12.82 m²
±0.00
- 0.18
B: Parkett
W: Innenputz
D: Gipsglattstrich
EG 0.3
DU/WC
BF:5.93 m²
±0.00
- 0.18
B: Platten
W: Wandplatten/Innenputz
D: Gipsglattstrich
Gipskarton in Leibung ziehen
FS 6
Nasszelle gem. Detailplan
EG 0.3
Zimmer 2
BF:12.00 m²
±0.00
- 0.18
B: Parkett
W: Innenputz
D: Gipsglattstrich
EG 0.3
Eltern
BF:17.27 m²
±0.00
- 0.18
B: Parkett
W: Innenputz
D: Gipsglattstrich
Beton-Erdbebenwand
Mauerfusselement
Sturz roh: +2.14
EG 0.3
Gang / Entrée
BF:16.56 m²
±0.00
- 0.18
B: Parkett
W: Innenputz
D: Gipsglattstrich
EG 0.3
Speis
BF:3.83 m²
±0.00
- 0.18
B: Parkett
W: Innenputz
D: Gipsglattstrich
EG 0.3
Bad
BF:7.62 m²
±0.00
- 0.18
B: Platten
W: Wandplatten/Innenputz
D: Gipsglattstrich
Nasszelle gem. Detailplan
FS D
FS 7
Thermurelement
D=28cm/-0.18
EG 0.3
Abstellr.
BF:2.16 m²
-0.02
var.
B: Feinsteinzeugplatten
W: Holzschalung
D: weiss gestrichen
FS C
EG 0.2
Reduit
BF:7.90 m²
±0.00
- 0.18
B: Parkett
W: Innenputz
D: Gipsglattstrich
WM
EG 0.3
Reduit
BF:2.81 m²
±0.00
- 0.18
B: Parkett
W: Innenputz
D: Gipsglattstrich
Küche gem. Detailplan
Mauerfusselement
Wasseranschl.
Gefälle gegen Ablauf >>
EG 0.2
Gang
BF:4.47 m²
±0.00
- 0.18
B: Parkett
W: Innenputz
D: Gipsglattstrich
in Abklärung bei Bauing.
SoloZip
EG 0.2
Ankleide
BF:7.30 m²
±0.00
- 0.18
B: Parkett
W: Innenputz
D: Gipsglattstrich
EG 0.3
Wohnen/ Kochen/ Essen
BF:39.68 m²
±0.00
- 0.18
B: Parkett
W: Innenputz
D: Gipsglattstrich
D=28cm/-0.18
D=25cm/-0.21
BA
D=26cm/-0.20
D=33cm/-0.20
D=35cm/-0.18
Stütze ORSO-V rund ⌀13.3cm
Stütze ORSO-V 12x12cm
HBST
Stahlstütze RRW 10x10
Betonsockel b=15cm
EG 0.2
Zimmer 1
BF:12.15 m²
±0.00
- 0.18
B: Parkett
W: Innenputz
D: Gipsglattstrich
FS 8
Öffnung roh: +2.45
Sturz fertig: +2.27⁵
Br. fertig: -0.02
Br. roh: -0.18
FS 5
EG 0.2
DU / WC
BF:7.45 m²
±0.00
- 0.18
B: Platten
W: Wandplatten/Innenputz
D: Gipsglattstrich
Nasszelle gem. Detailplan
Mauerfusselement
Thermurelement
D=48cm/-0.18
EG 0.3
Sitzplatz
BF:40.97 m²
-0.02
var.
B: Feinsteinzeugplatten
W: Holzschalung
D: weiss gestrichen
D=32cm/-0.21
Betonsockel b=15cm
Betonsockel h=16/b=14
Sturz roh: +2.45
Sturz fertig: +2.29
Br. fertig: +0.02