NEUBAUTEN THERWILERSTR. 4103 BOTTMINGEN

OBERGESCHOSS MSST. 1 : 100

PLAN NUMMER 306 / 11 PLAN GROSSE DATUM 7.9.1983 LUCHINGER

GASTON HAAS ARCHITEKT TEL 35 99 15

GUNDELDINGERSTRASSE 197 4053 BASEL


BAUHERRSCHAFT

VACCARES AG
GUNDELDINGERSTR 197
4053 BASEL


ARCHITEKT

HAAS GASTON
GUNDELDINGERSTR. 197
4053 BASEL

BAUGESUCH NR 0087 / 1983

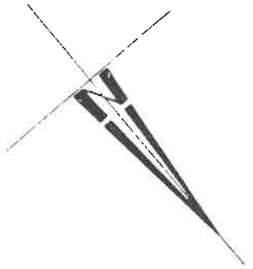


- ALLE MASSE SIND ROHMASSE AUSGENOMMEN SICHTBETON = FERTIGMASSE
- SIE SIND VOM UNTERNEHMER AM BAU ZU UBERPRÜFEN UND UNSTIMMIGKEITEN SIND DER BAULEITUNG SOFORT MITZUTEILEN
- DIE TURHÖHEN VERSTEHEN SICH AB FERTIGER, HOHEREN BODENKOTE BIS UK ROHEM TURSTURZ
- DIE FENSTERHÖHEN VERSTEHEN SICH AB OK BRUSTUNG FERTIG, BIS UK ROHEM STURZ
- AUSSPARUNGEN WERDEN MIT SPEZIALPLANEN ANGEGEBEN.
- ALLE KOTEN BEZIEHEN SICH AUF +-0.00 = 302.60 M.ü.M.

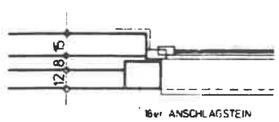

ANSCHLAGDETAIL MSST 1 : 20

KORR LU 21.1.85 (KUCHE)
KORR LU 3.1.84 ANSCHLAG GED SITZPLATZ)
KORR LU 22.6.84 (TURE WOHNEN / GARD GANG)

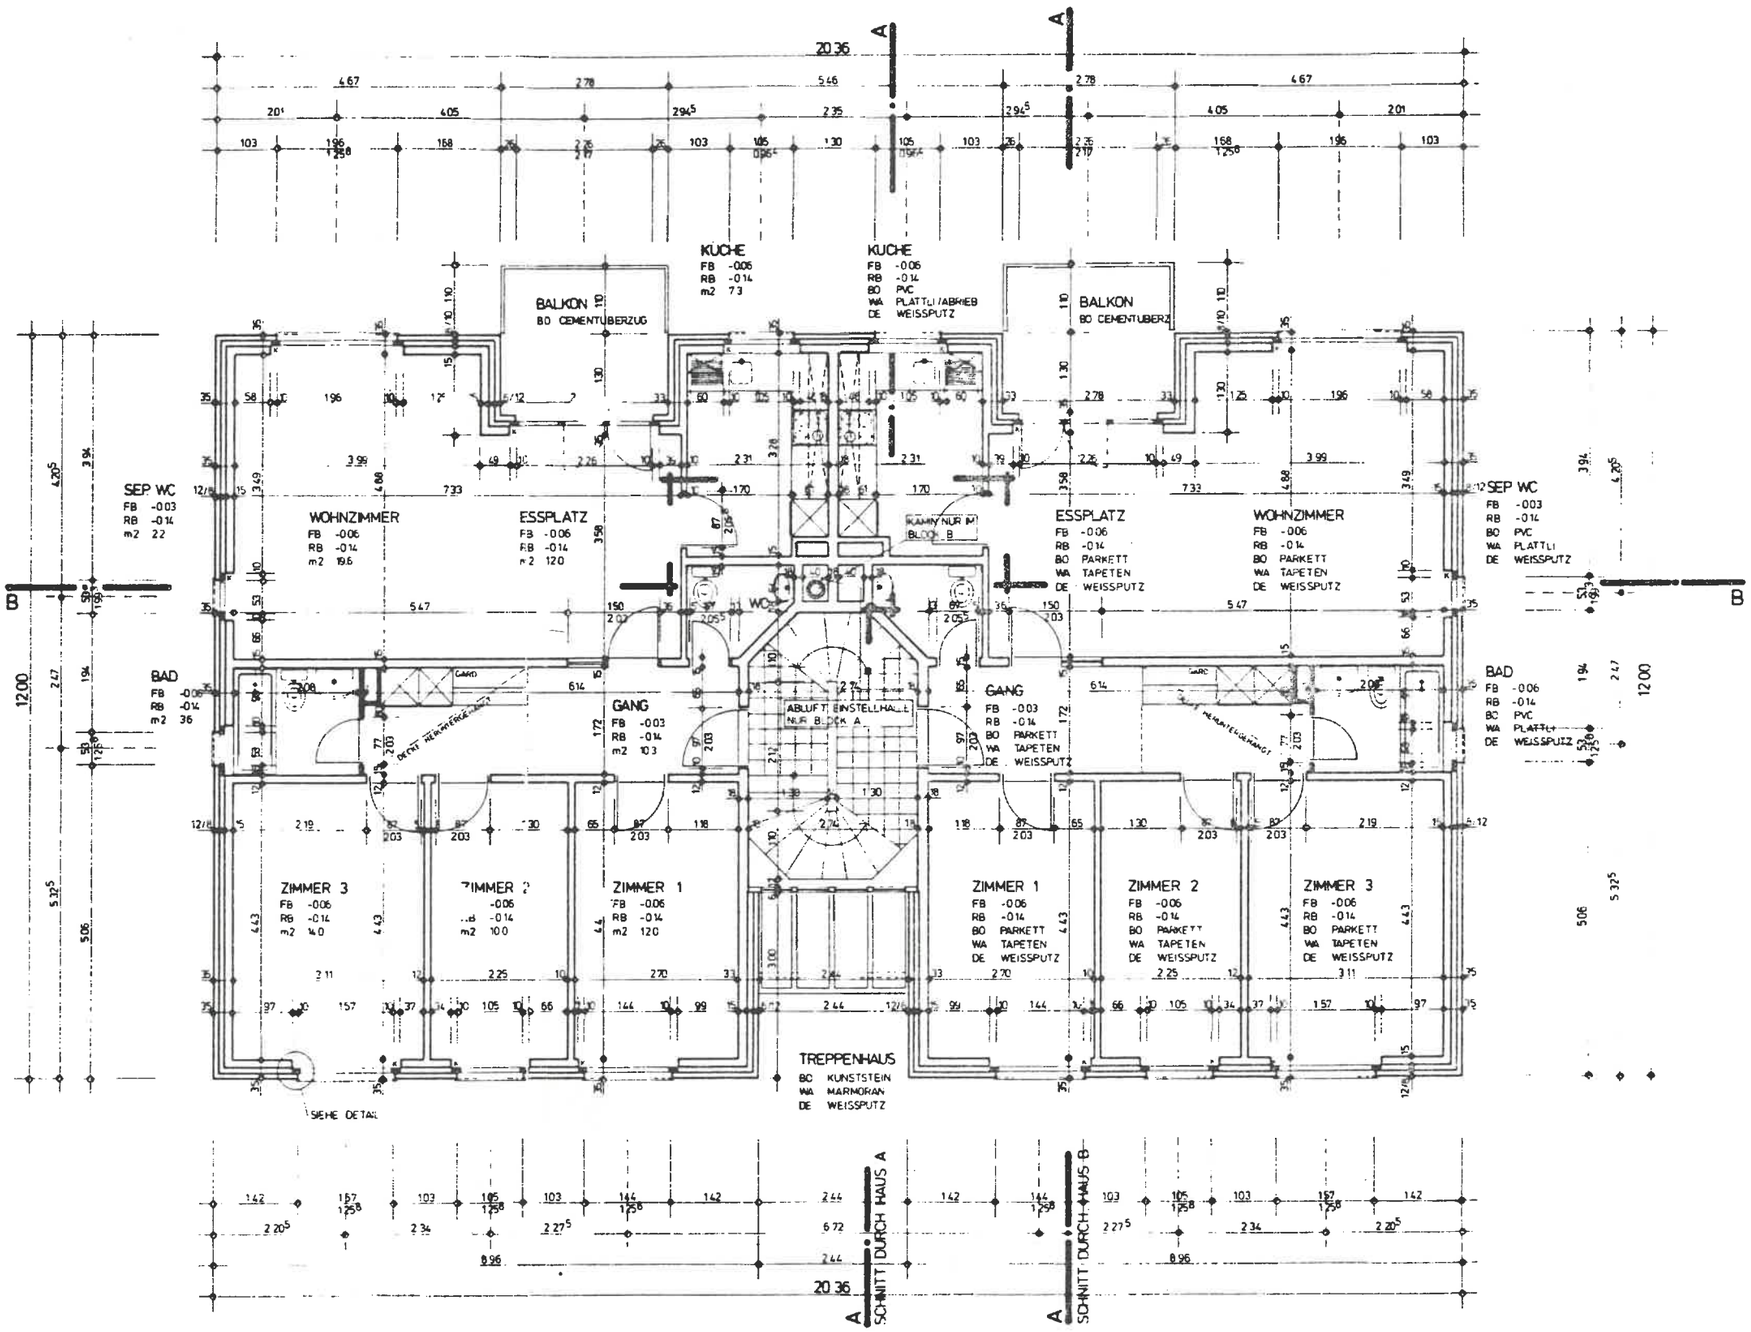

BLOCK A & B