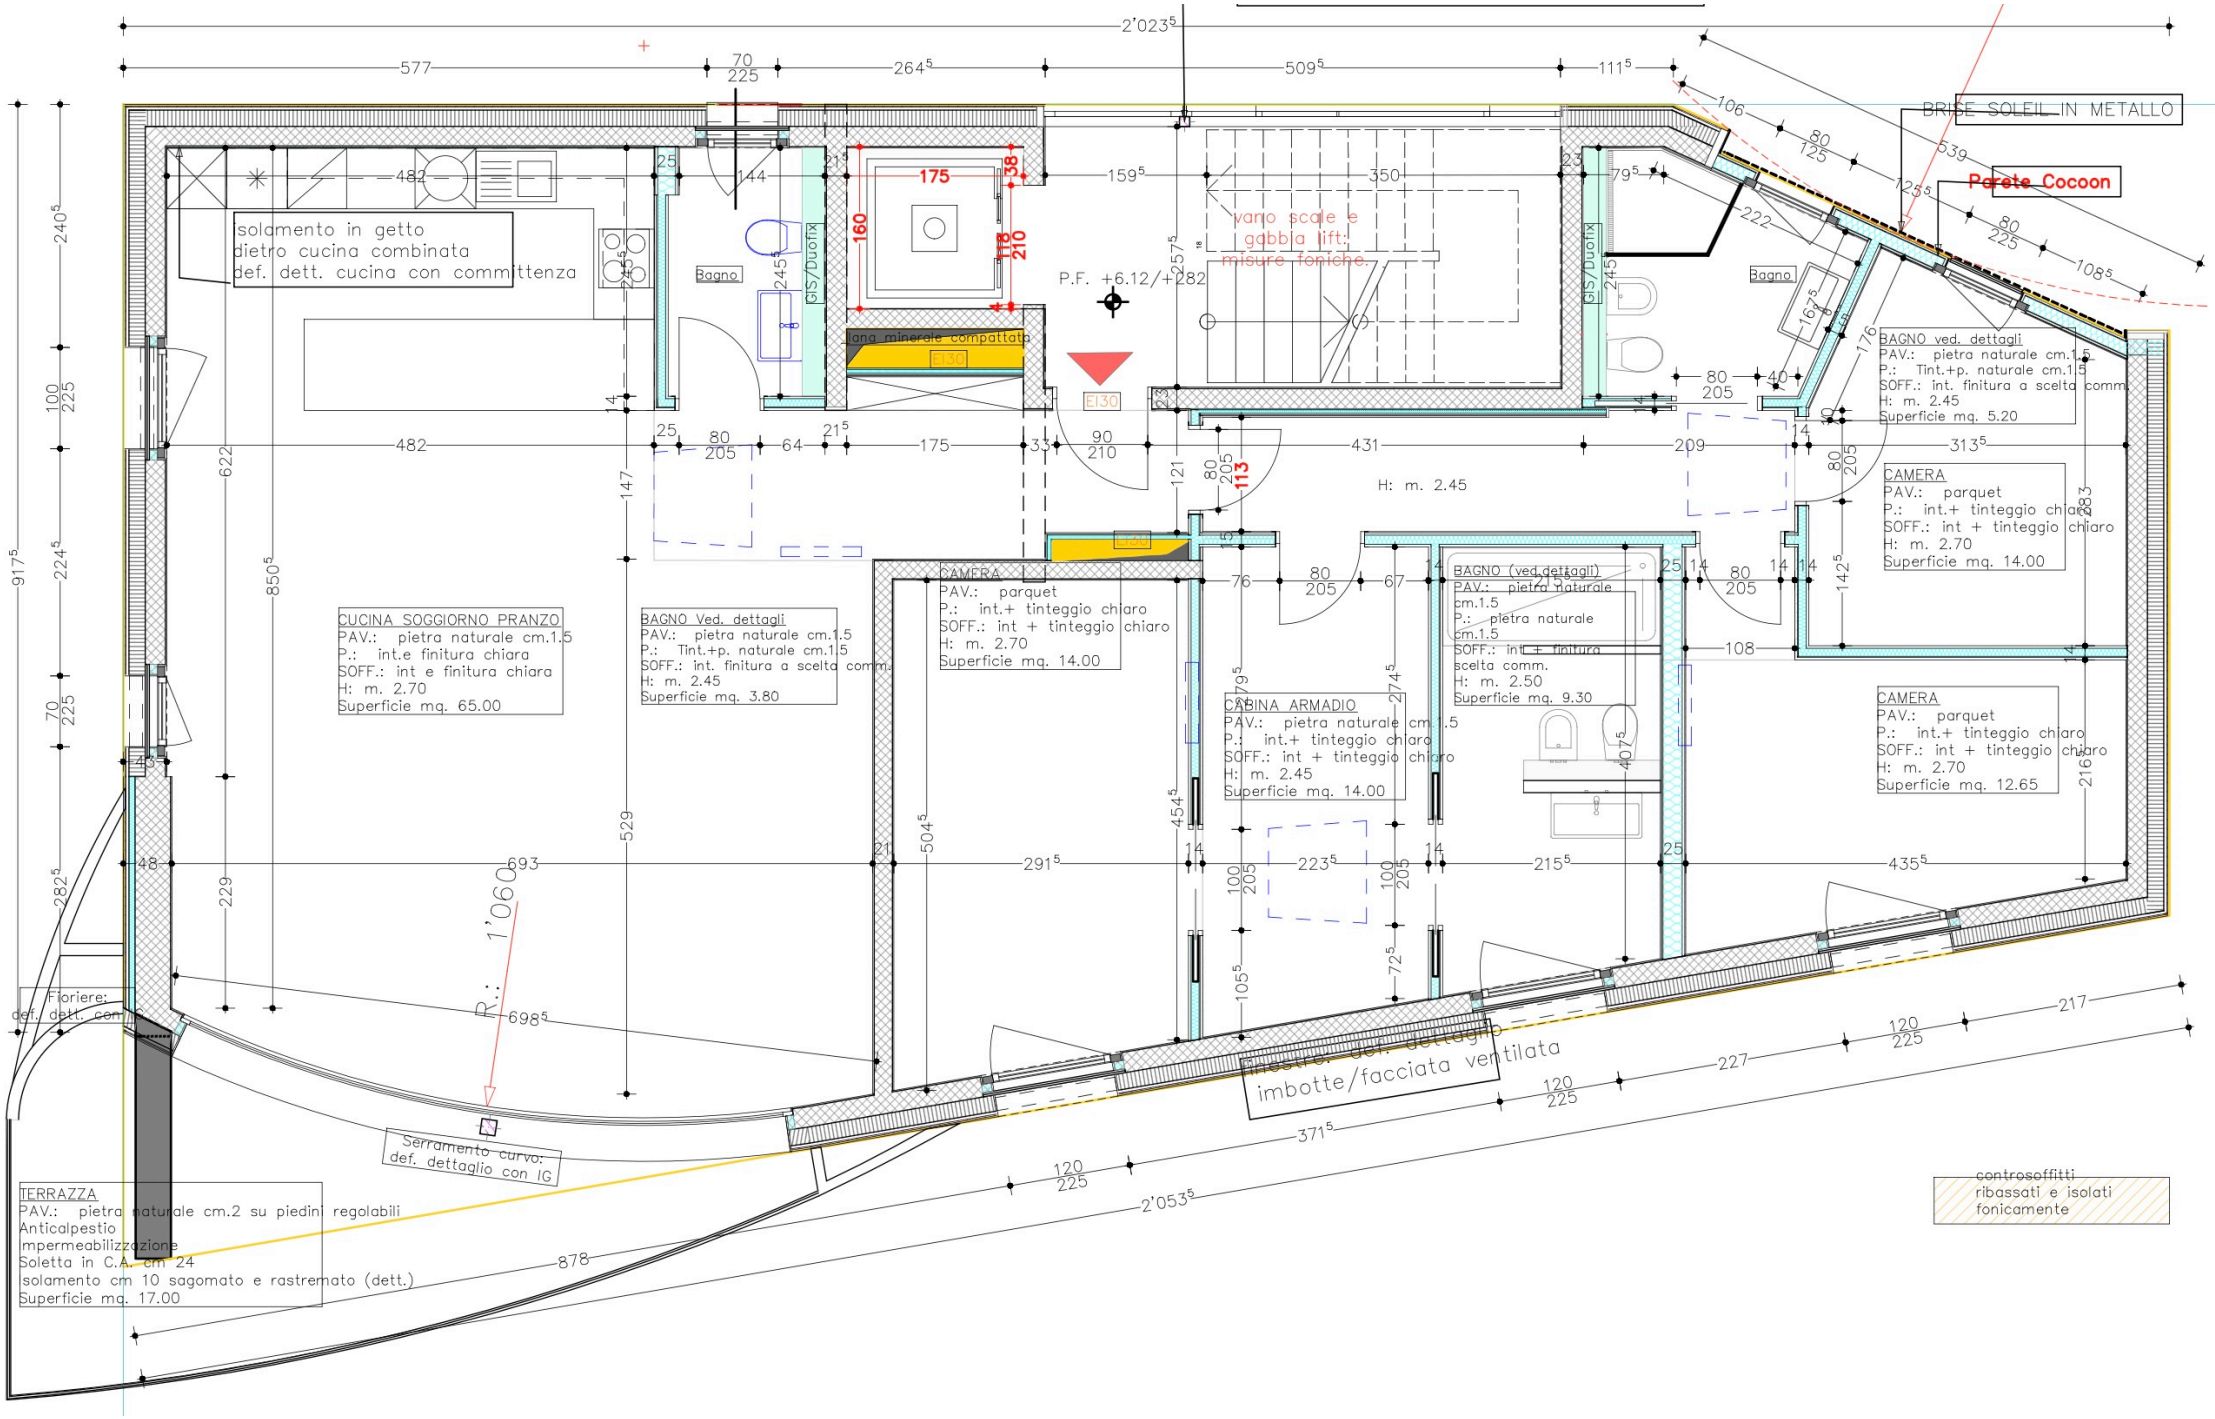

solamento in getto
dietro cucina combinata
def. dett. cucina con committenza
Bagno
GIS/Duofix
lana minerale compattata
EI30
vano scale e
gabbia lift:
misure foniche.
P.F. +6.12/+282
H: m. 2.45
BRISE SOLEIL IN METALLO
Parete Cocoon
BAGNO ved. dettagli
PAV.: pietra naturale cm.1.5
P.: Tint.+p. naturale cm.1.5
SOFF.: int. finitura a scelta comm.
H: m. 2.45
Superficie mq. 5.20
CAMERA
PAV.: parquet
P.: int.+ tinteggio chiaro
SOFF.: int + tinteggio chiaro
H: m. 2.70
Superficie mq. 14.00
CUCINA SOGGIORNO PRANZO
PAV.: pietra naturale cm.1.5
P.: int.e finitura chiara
SOFF.: int e finitura chiara
H: m. 2.70
Superficie mq. 65.00
BAGNO Ved. dettagli
PAV.: pietra naturale cm.1.5
P.: Tint.+p. naturale cm.1.5
SOFF.: int. finitura a scelta comm.
H: m. 2.45
Superficie mq. 3.80
CAMERA
PAV.: parquet
P.: int.+ tinteggio chiaro
SOFF.: int + tinteggio chiaro
H: m. 2.70
Superficie mq. 14.00
BAGNO (ved.dettagli)
PAV.: pietra naturale cm.1.5
P.: pietra naturale cm.1.5
SOFF.: int + finitura scelta comm.
H: m. 2.50
Superficie mq. 9.30
CABINA ARMADIO
PAV.: pietra naturale cm.1.5
P.: int.+ tinteggio chiaro
SOFF.: int + tinteggio chiaro
H: m. 2.45
Superficie mq. 14.00
CAMERA
PAV.: parquet
P.: int.+ tinteggio chiaro
SOFF.: int + tinteggio chiaro
H: m. 2.70
Superficie mq. 12.65
Fioriere:
def. dett. con IG
R.: 1'060
Serramento curvo:
def. dettaglio con IG
Finestre: def. dettaglio
imbotte/facciata ventilata
TERRAZZA
PAV.: pietra naturale cm.2 su piedini regolabili
Anticalpestio
Impermeabilizzazione
Soletta in C.A. cm 24
solamento cm 10 sagomato e rastremato (dett.)
Superficie mq. 17.00
controsoffitti
ribassati e isolati
fonicamente