


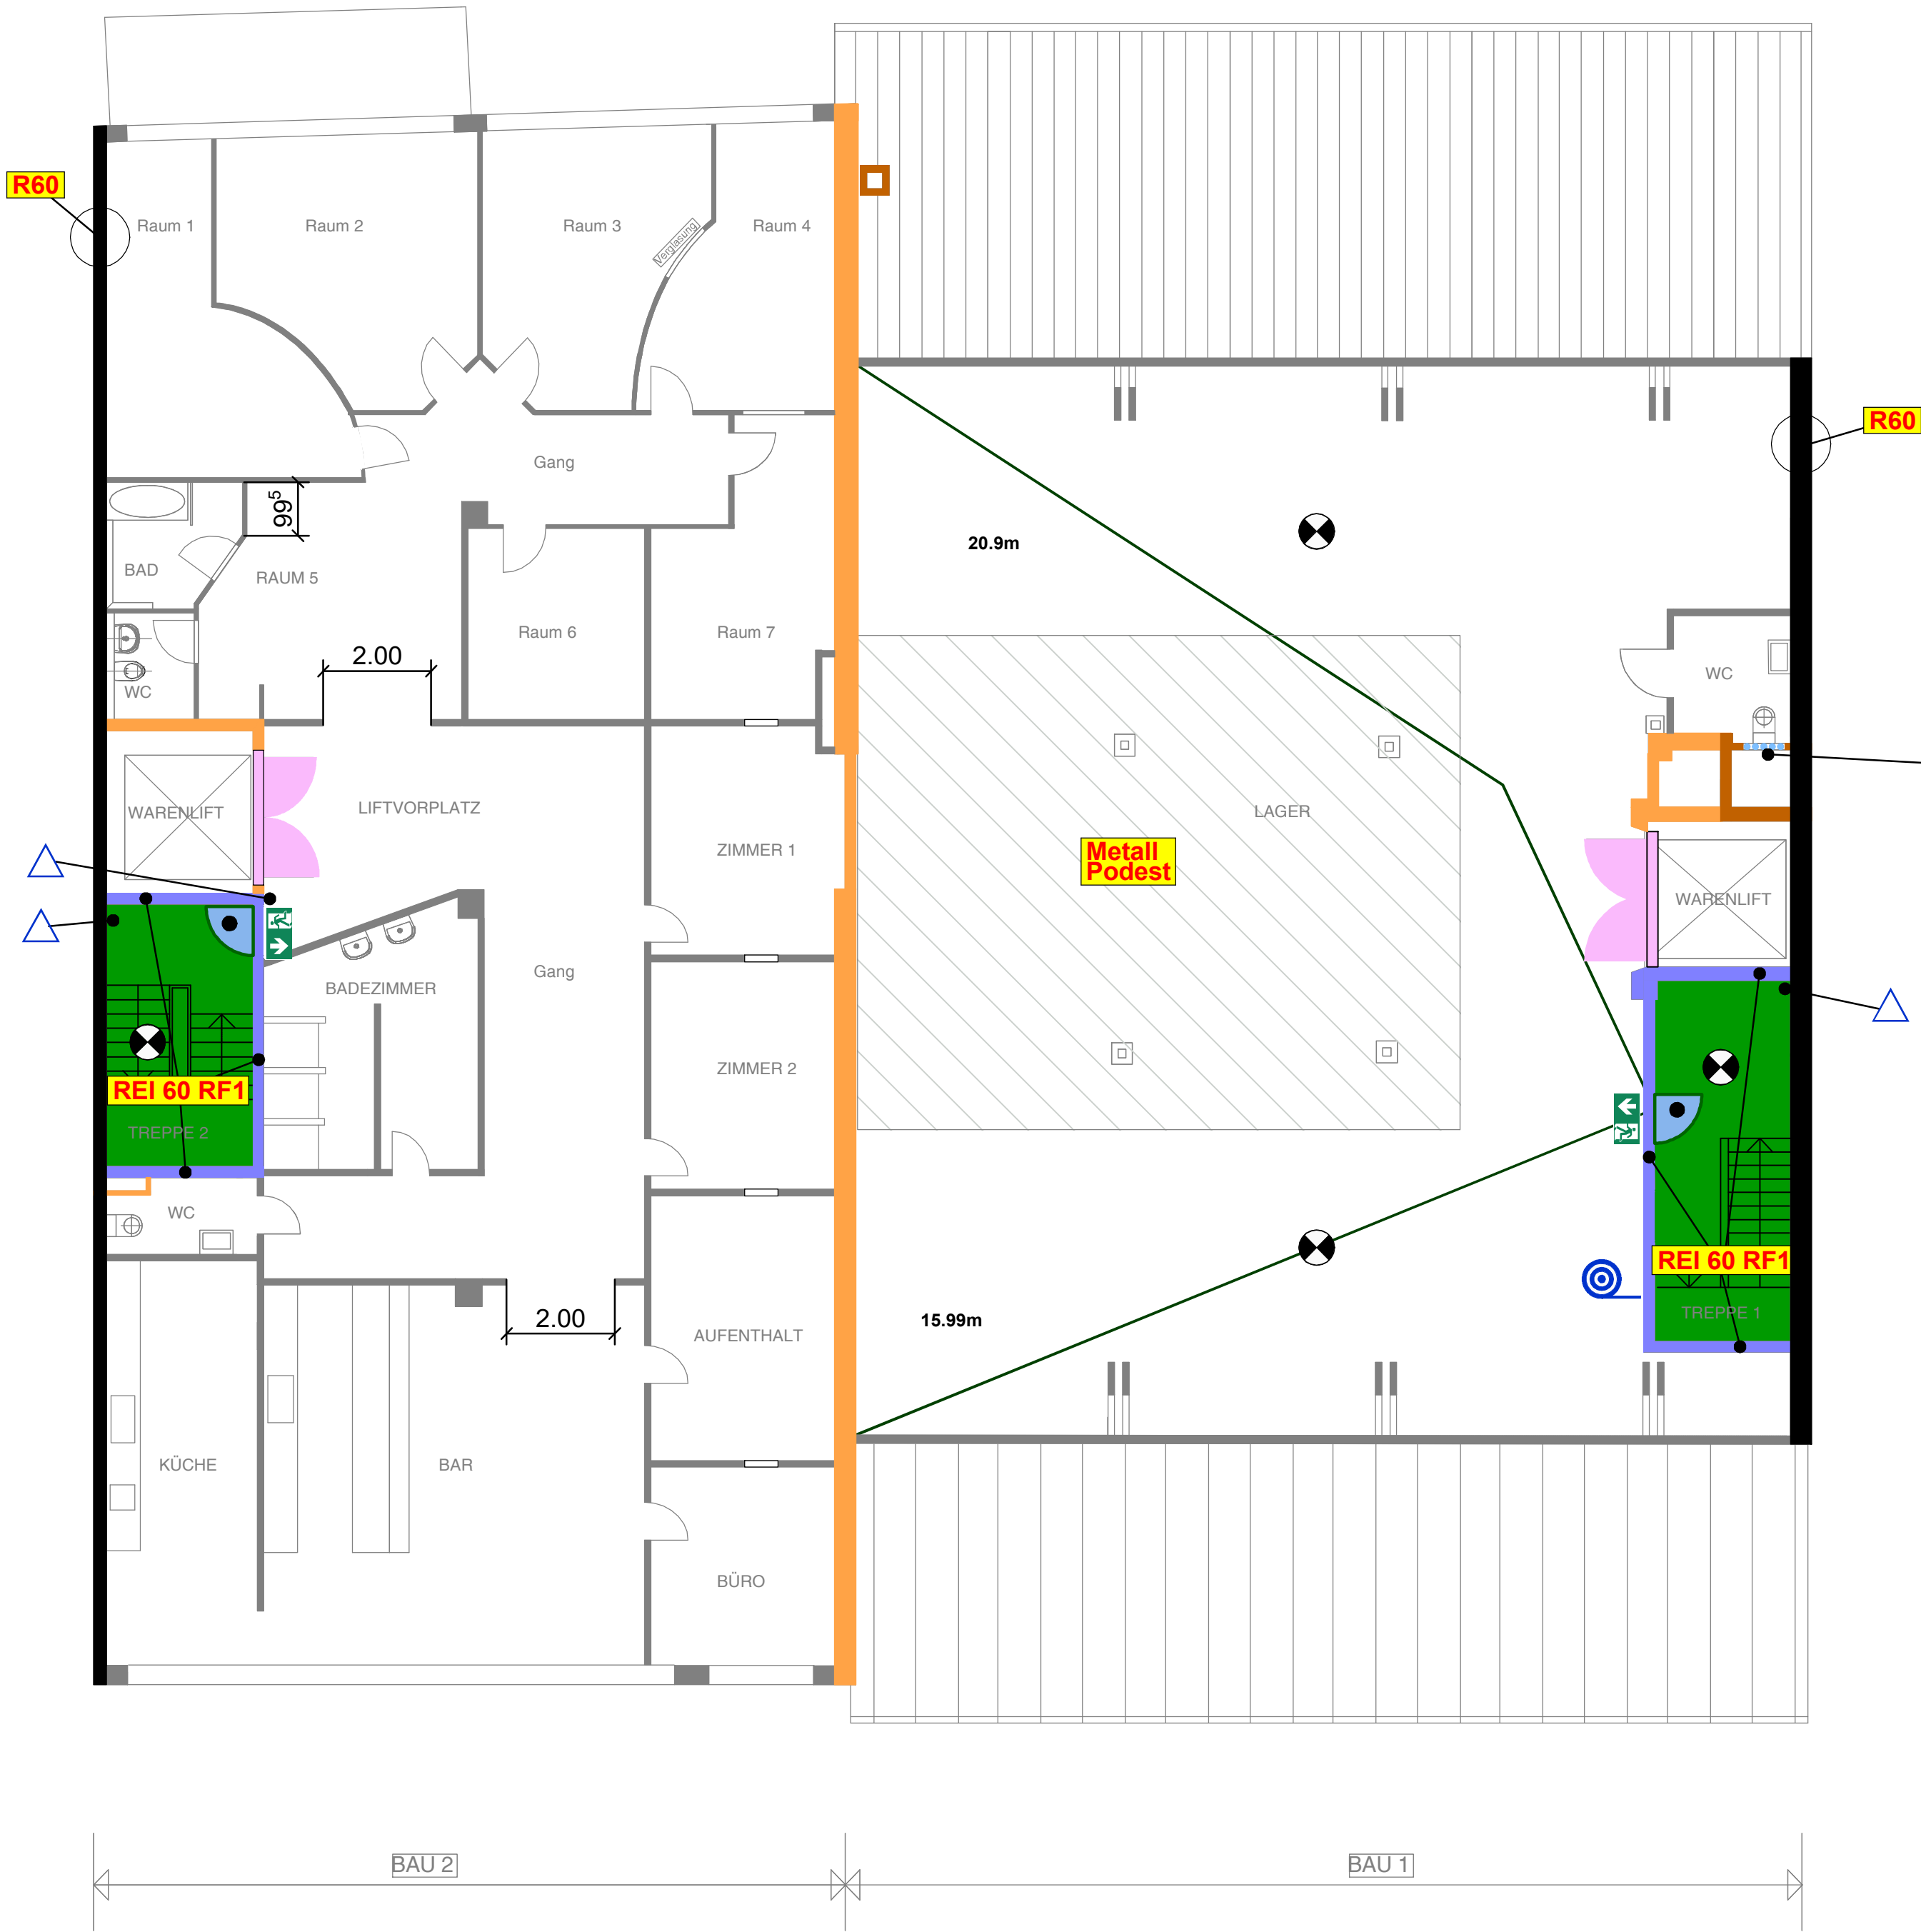

Bei Türen in Fluchtwegen, die abgeschlossen werden, sind Schliess-Systeme nach SN EN 179 zu verwenden. Ausgenommen davon sind Türen aus einzelnen endständigen Räumen mit nur einem Ausgang, der gleichzeitig auch der Zugang ist (z.B. Büro, Lager, Technikräume).

Installationsschächte (Allgemein)

Leitungen haustechnischer Installationen über mehrere Geschosse sind grundsätzlich in brandabschnittsbildenden Installationsschächten zu führen. Schächte müssen den gleichen Feuerwiderstand wie die nutzungsbezogene Brandabschnittsbildung, mindestens aber Feuerwiderstand EI 30 aufweisen.

Revisionsöffnungen sind mit Brandschutzabschlüssen mit Feuerwiderstand EI 30 abzuschliessen. Bei geschossweise unterteilten oder ausgefüllten Installationsschächten genügt ein Revisionsdeckel RF 1.

Horizontale Unterteilungen sind bei jedem Geschoss mit Baustoffen der RF 1 zu verschliessen.

Vertikale Unterteilungen (diverse Installationen), müssen unter sich und gegen andere Installationen im gleichen Schacht mit 60 Minuten Feuerwiderstand aus Baustoffen der RF 1 abzutrennen (Brandschutzplatte).

Legende	
	Brandmauer REI 180
	RF1
	Feuerwiderstand EI60-RF1
	Feuerwiderstand EI60
	Bestand EI60-RF1
	Bestand EI60
	Bestand EI30
	Schiebetüre-Schiebetor EI30
	Türe EI30
	Türe / Tor / Abschluss E30
	Türe E30
	Bestand T30
	Glas EI30
	Horizontaler Fluchtweg
	Vertikaler Fluchtweg
	Raumausgang
	Fluchtweglänge
	Fluchtwegtüren nach SN EN 179
	Hauptzugang Feuerwehr
	Schlüsseldepot (ausser)
	Schlüsseltresor (innen)
	Wasserlöschposten
	Handfeuerlöscher
	Selbstschliessend TS
	Sicherheitsbeleuchtung
	RWA-BS
	Öffnung für natürliche Abströmung

blitz brand sprinkler elektro
febo brandschutz GmbH
Grabenackerstrasse 15, CH-4142 Münchenstein
sekretariat@febo-brandschutz.ch
+41 61 711 89 18

Bauherrschaft
WINTRAXIS AG
Lyon-Strasse 14
4053 Basel

Architekt

Masstab	1:100	Format	610x400
---------	-------	--------	---------

Projektadresse: Lyon - Strasse 14, 4053 Basel

2.Obergeschoss

Datum	18.08.2020	Gez.	AL	Gepr.	SF	Deklaration der Planänderung	Brandschutzkonzept erstellt
Erstellt	01						
	02						
	03						
	04						
	05						

Wohn- und Geschäftshaus				Sicherheitsstromversorgung / Sicherheitsbeleuchtung	
Informationen Brandschutz	Geschäftshaus			Sicherheitsbeleuchtung	Flucht- und Rettungswege, AEH
Nutzung	Gebäude mit mehr als 1400 m²			Alle Technik und Betriebsräume	
Gebäudegeometrie	Bauliches Konzept				
Konzept	Brandabschnittsbildende			Sicherheitsstromversorgung	Sicherheitsbeleuchtung
Tragwerk	Geschossbildende	Brandabschnittsbildende	Fluchtweg	Fluchtweg	Fluchtweg
Decke	Bestand	Bestand	Bestand	Bestand	Bestand
Wände	Bestand	Bestand	Bestand	Bestand	Bestand
Vertikaler Fluchtweg	Bestand	Bestand	Bestand	Bestand	Bestand
Horizontaler Fluchtweg	Bestand	Bestand	Bestand	Bestand	Bestand

Spezifische Bauteile

Türen	EI 30 / E 30
Lüftungen	RF 1 / E30

Spezielles

Qualitätssicherung

GSS Stufe 2

Materialisierung

Bauteile	Bestand
Dach	Bestand
Aussenwandbekleidung	Bestand
Vertikaler Fluchtweg	Bestand
Horizontaler Fluchtweg	Bestand

Installationsschächte

Horizontaler Fluchtweg	Bestand
Revisionsöffnungen	Bestand
Stiegen Stockwerkweise geschottet	

Brandmeldeanlagen

Brandmeldeanlage	keine
Evakuierungsanlage	keine
Ent Rauchung	Ja, Treppenhaus RWA
Blitzschutzanlage	keine
Organisatorischer Brandschutz	keine

Bauherrschaft	Unterschrift	Brandschutzexperte	Unterschrift
		Salvatore Ferrara	Brandschutzexperte VKF
Datum 18.08.2020		Datum 18.08.2020	