BAUOBJEKT :	GEWERBE- UND WOHNHAUS EICHZUN 3800 UNTERSEEN	Architektur BOX 96 MARKUS STÄHLI
BAUHERR :	INTER - KAMIN AG POSTFACH 660 3800 INTERLAKEN	
Plan-Nr. 2136-50-03	Datum : 01.11.2006	Revisionsdatum
Plan-Gr. 84/59,4cm	Gezeichnet :	13.03.2009

RAUMEINTEILUNG NICHT AKUELL

OBERGESCHOSS 1:50

LEGENDE :

- Stahlbeton
- KS 12 cm
- BN 12 / 15cm
- Porenbeton (YTONG)
- Aussendämmung
- Leichtbauwände

Türhöhen : Ab OK fertig höherem Boden resp. fertiger Schwelle, bis UK roher Sturz

Fensterhöhen : Ab fertiger Bank resp. fertige Schwelle bis UK fertiger Sturz
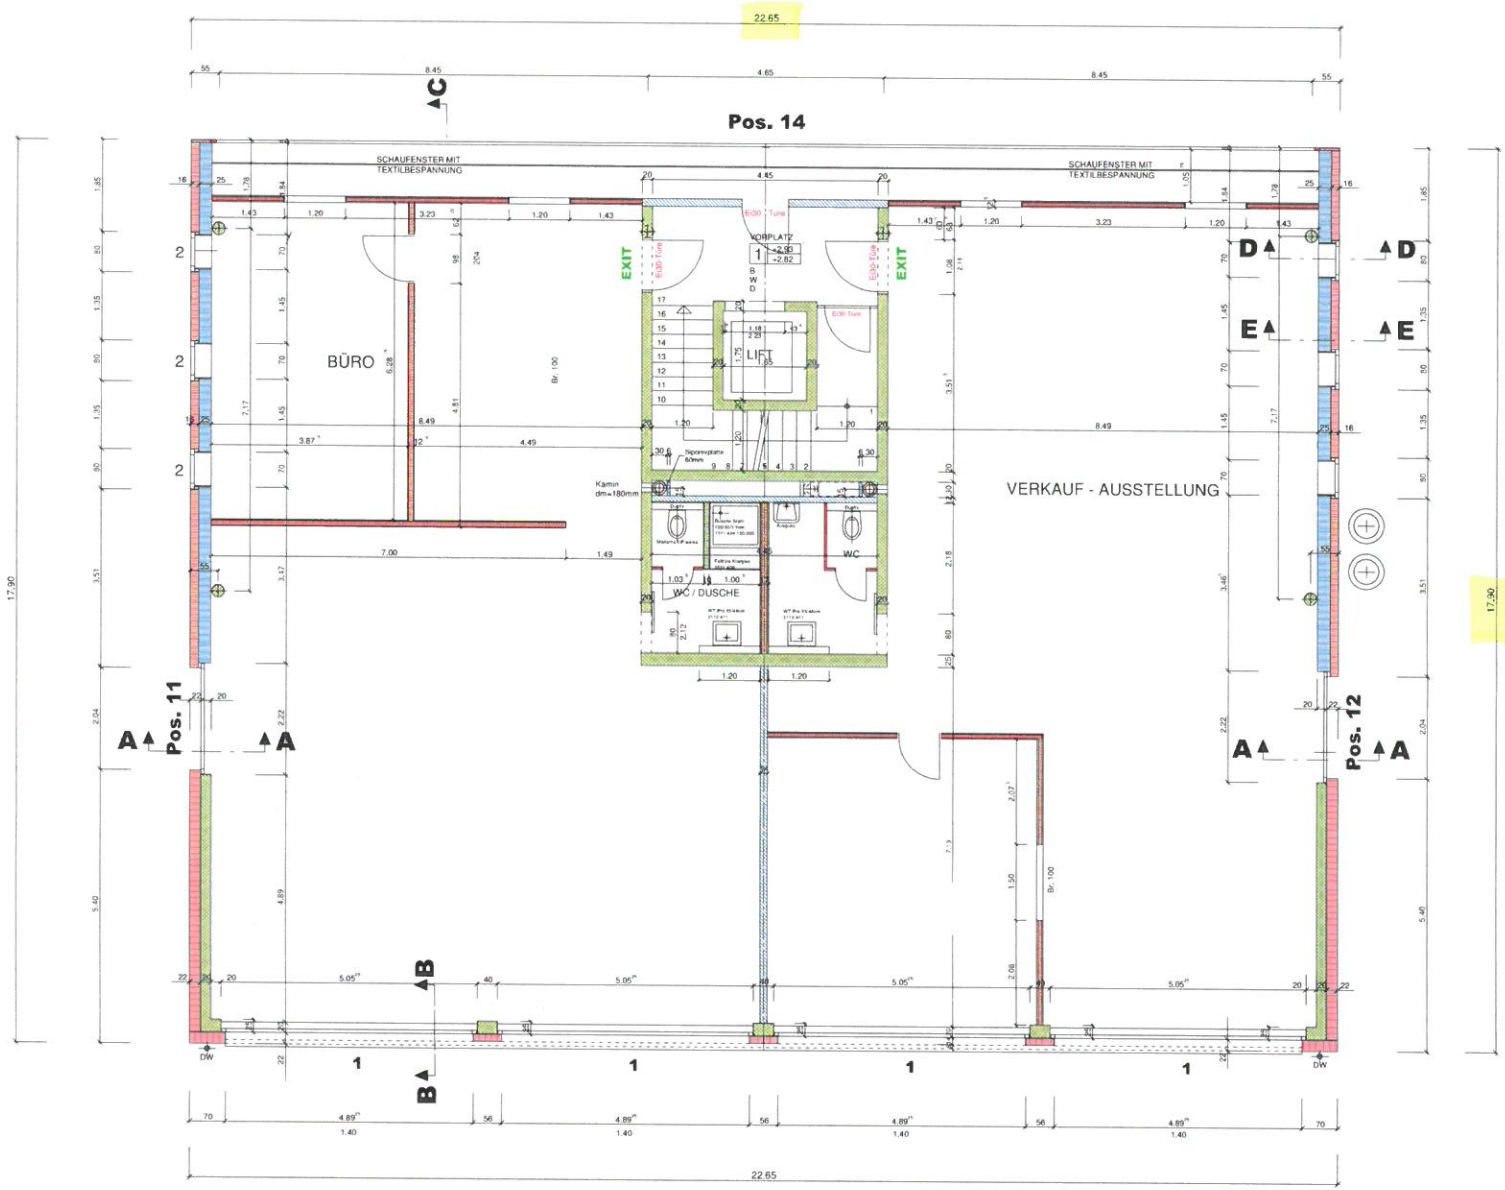
Masse : Sämtliche Masse sind Rohmasse, sie sind vom Unternehmer zu kontrollieren.