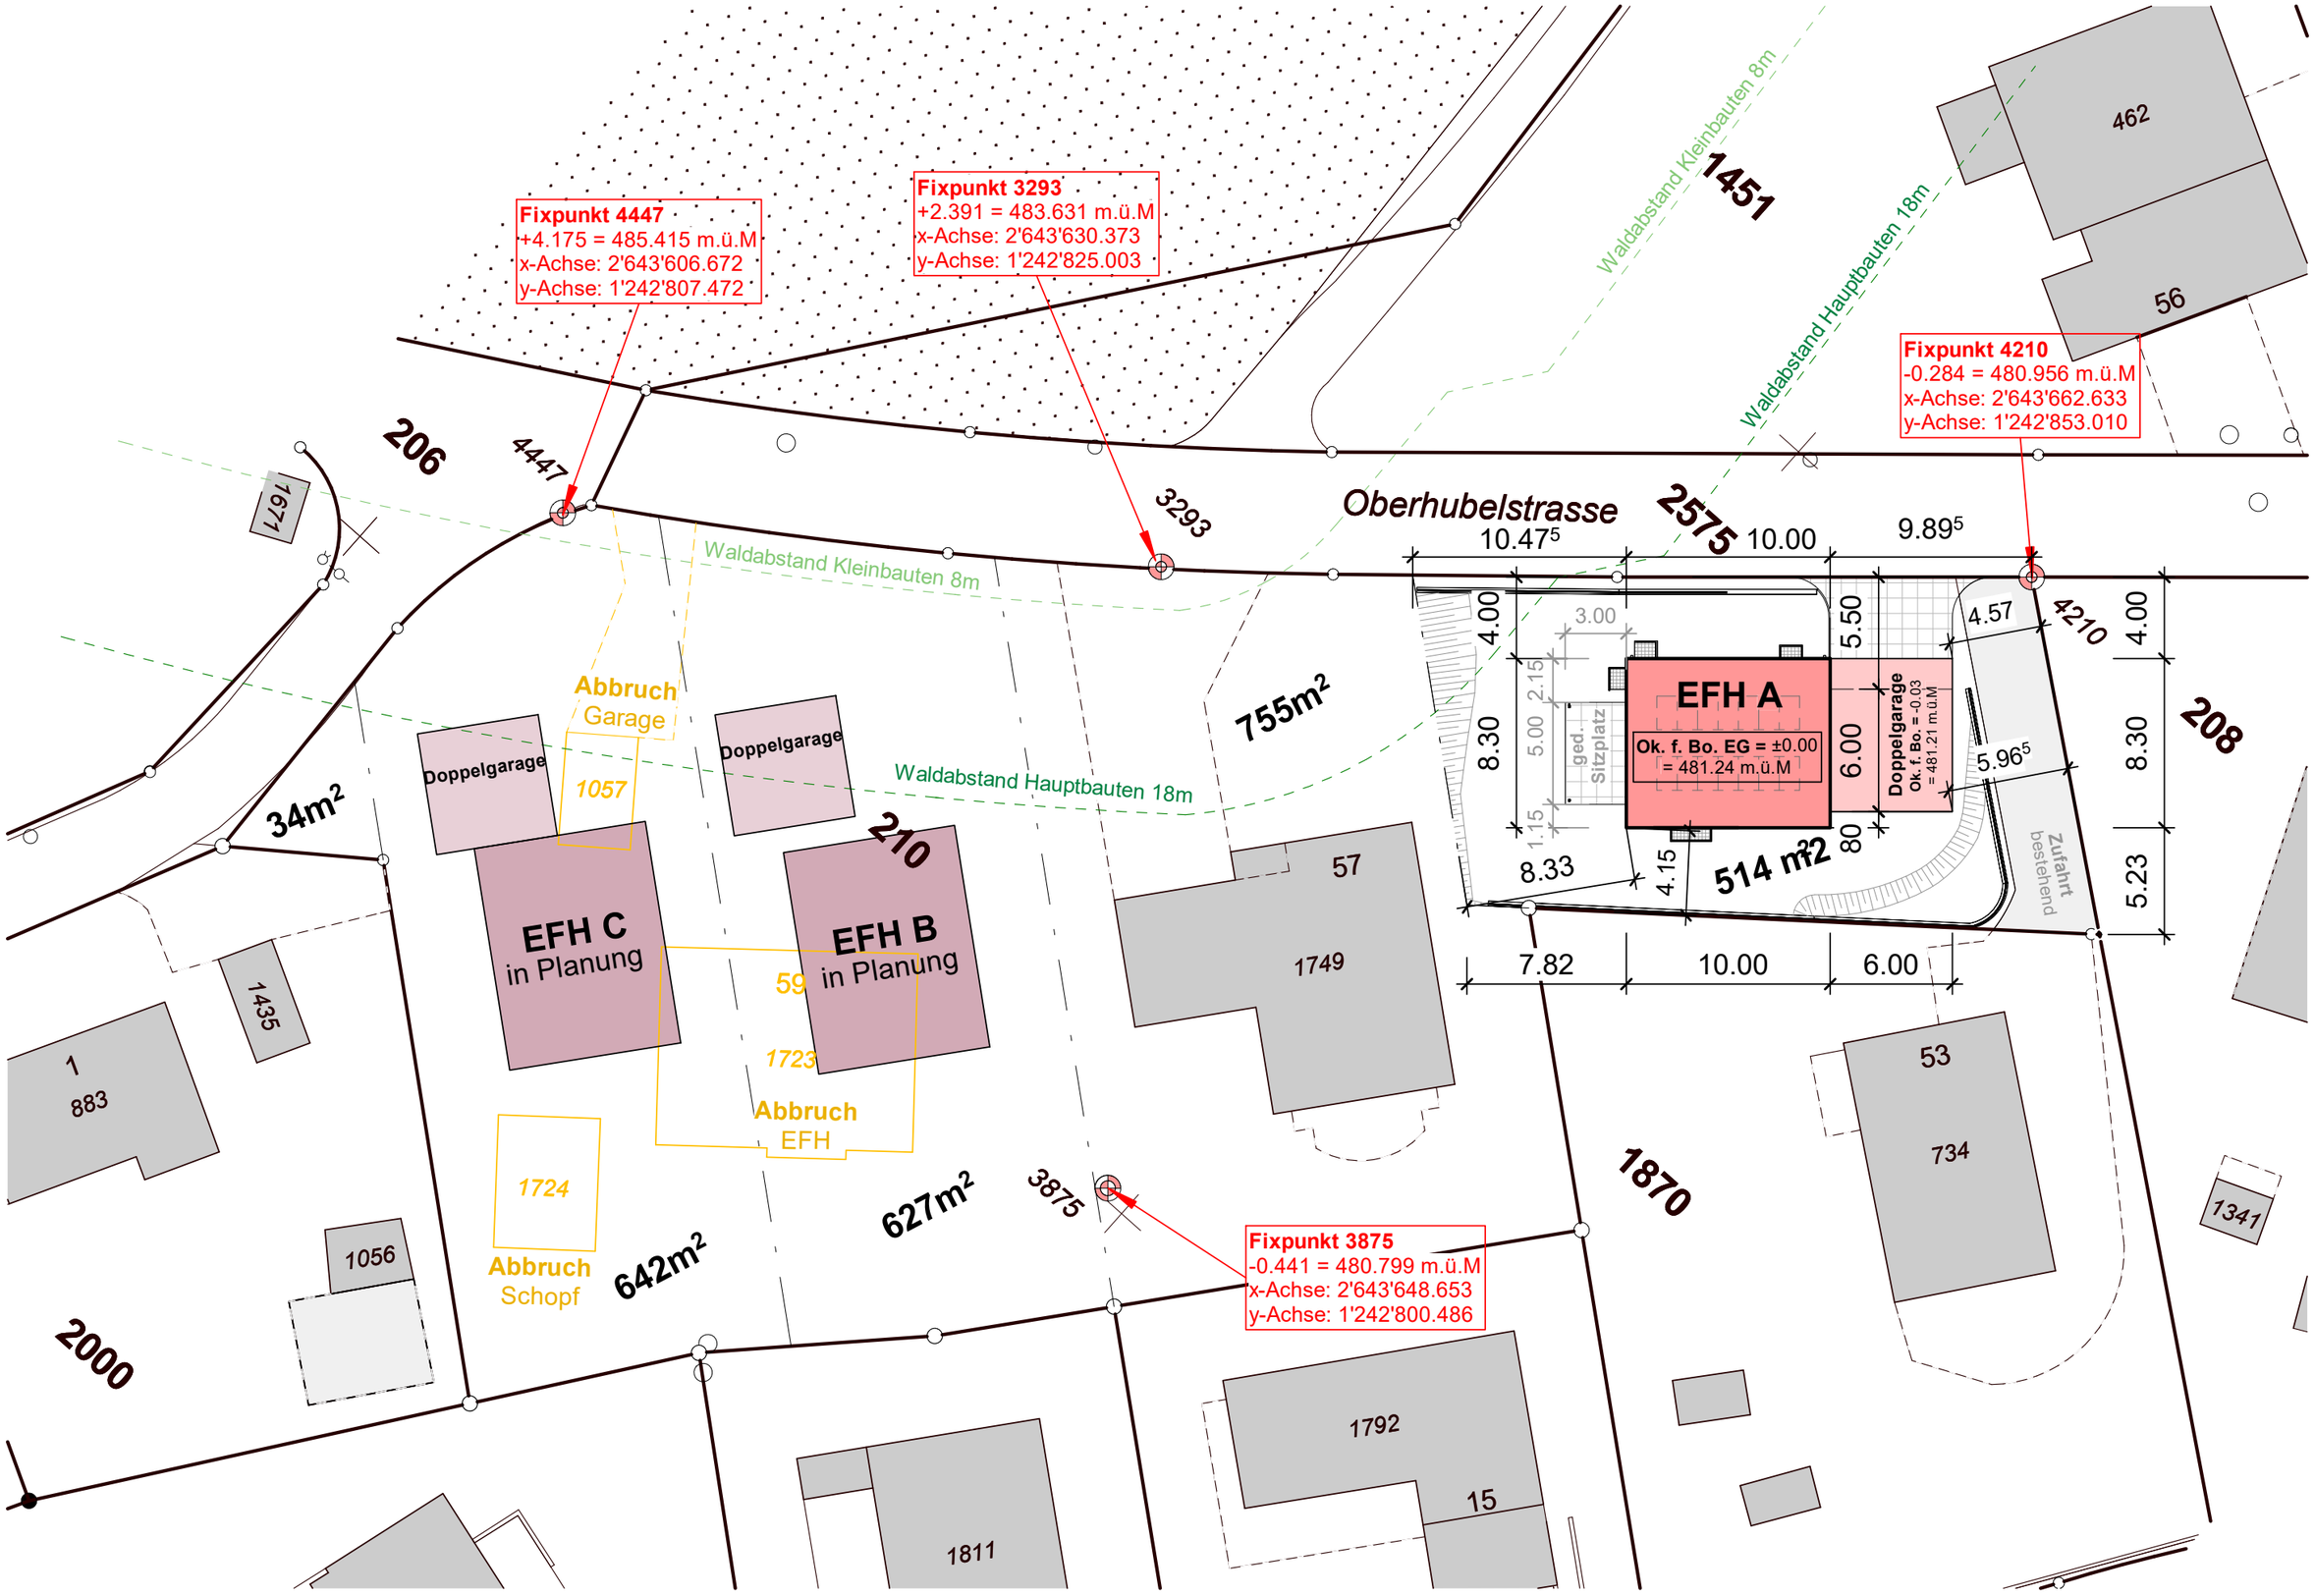
Fixpunkt 4447
+4.175 = 485.415 m.ü.M
x-Achse: 2'643'606.672
y-Achse: 1'242'807.472
Fixpunkt 3293
+2.391 = 483.631 m.ü.M
x-Achse: 2'643'630.373
y-Achse: 1'242'825.003
Fixpunkt 4210
-0.284 = 480.956 m.ü.M
x-Achse: 2'643'662.633
y-Achse: 1'242'853.010
Fixpunkt 3875
-0.441 = 480.799 m.ü.M
x-Achse: 2'643'648.653
y-Achse: 1'242'800.486
Oberhubelstrasse
Waldabstand Kleinbauten 8m
Waldabstand Hauptbauten 18m
EFH A
Ok. f. Bo. EG = ±0.00
= 481.24 m.ü.M
Doppelgarage
Ok. f. Bo. = -0.03
= 481.21 m.ü.M
ged. Sitzplatz
Zufahrt bestehend
514 m2
755m2
627m2
642m2
34m2
EFH C
in Planung
EFH B
in Planung
Abbruch
Garage
Abbruch
EFH
Abbruch
Schopf
Doppelgarage
206
208
210
2575
1451
1671
4447
3293
4210
462
56
57
1749
53
734
1870
1341
1792
15
1811
2000
1056
1435
1
883
1057
59
1723
1724
10.47⁵
10.00
9.89⁵
4.00
5.50
3.00
2.15
5.00
1.15
8.30
8.33
4.15
6.00
80
4.57
5.96⁵
5.23
7.82
10.00
6.00