


# Erdgeschoss

Wohnung B  
4.5-Zimmer  
97 m<sup>2</sup>

Wohnung C  
5.5-Zimmer  
122 m<sup>2</sup>

Wohnung D  
2.5-Zimmer  
64 m<sup>2</sup>

Wohnung E  
3.5-Zimmer  
79 m<sup>2</sup>

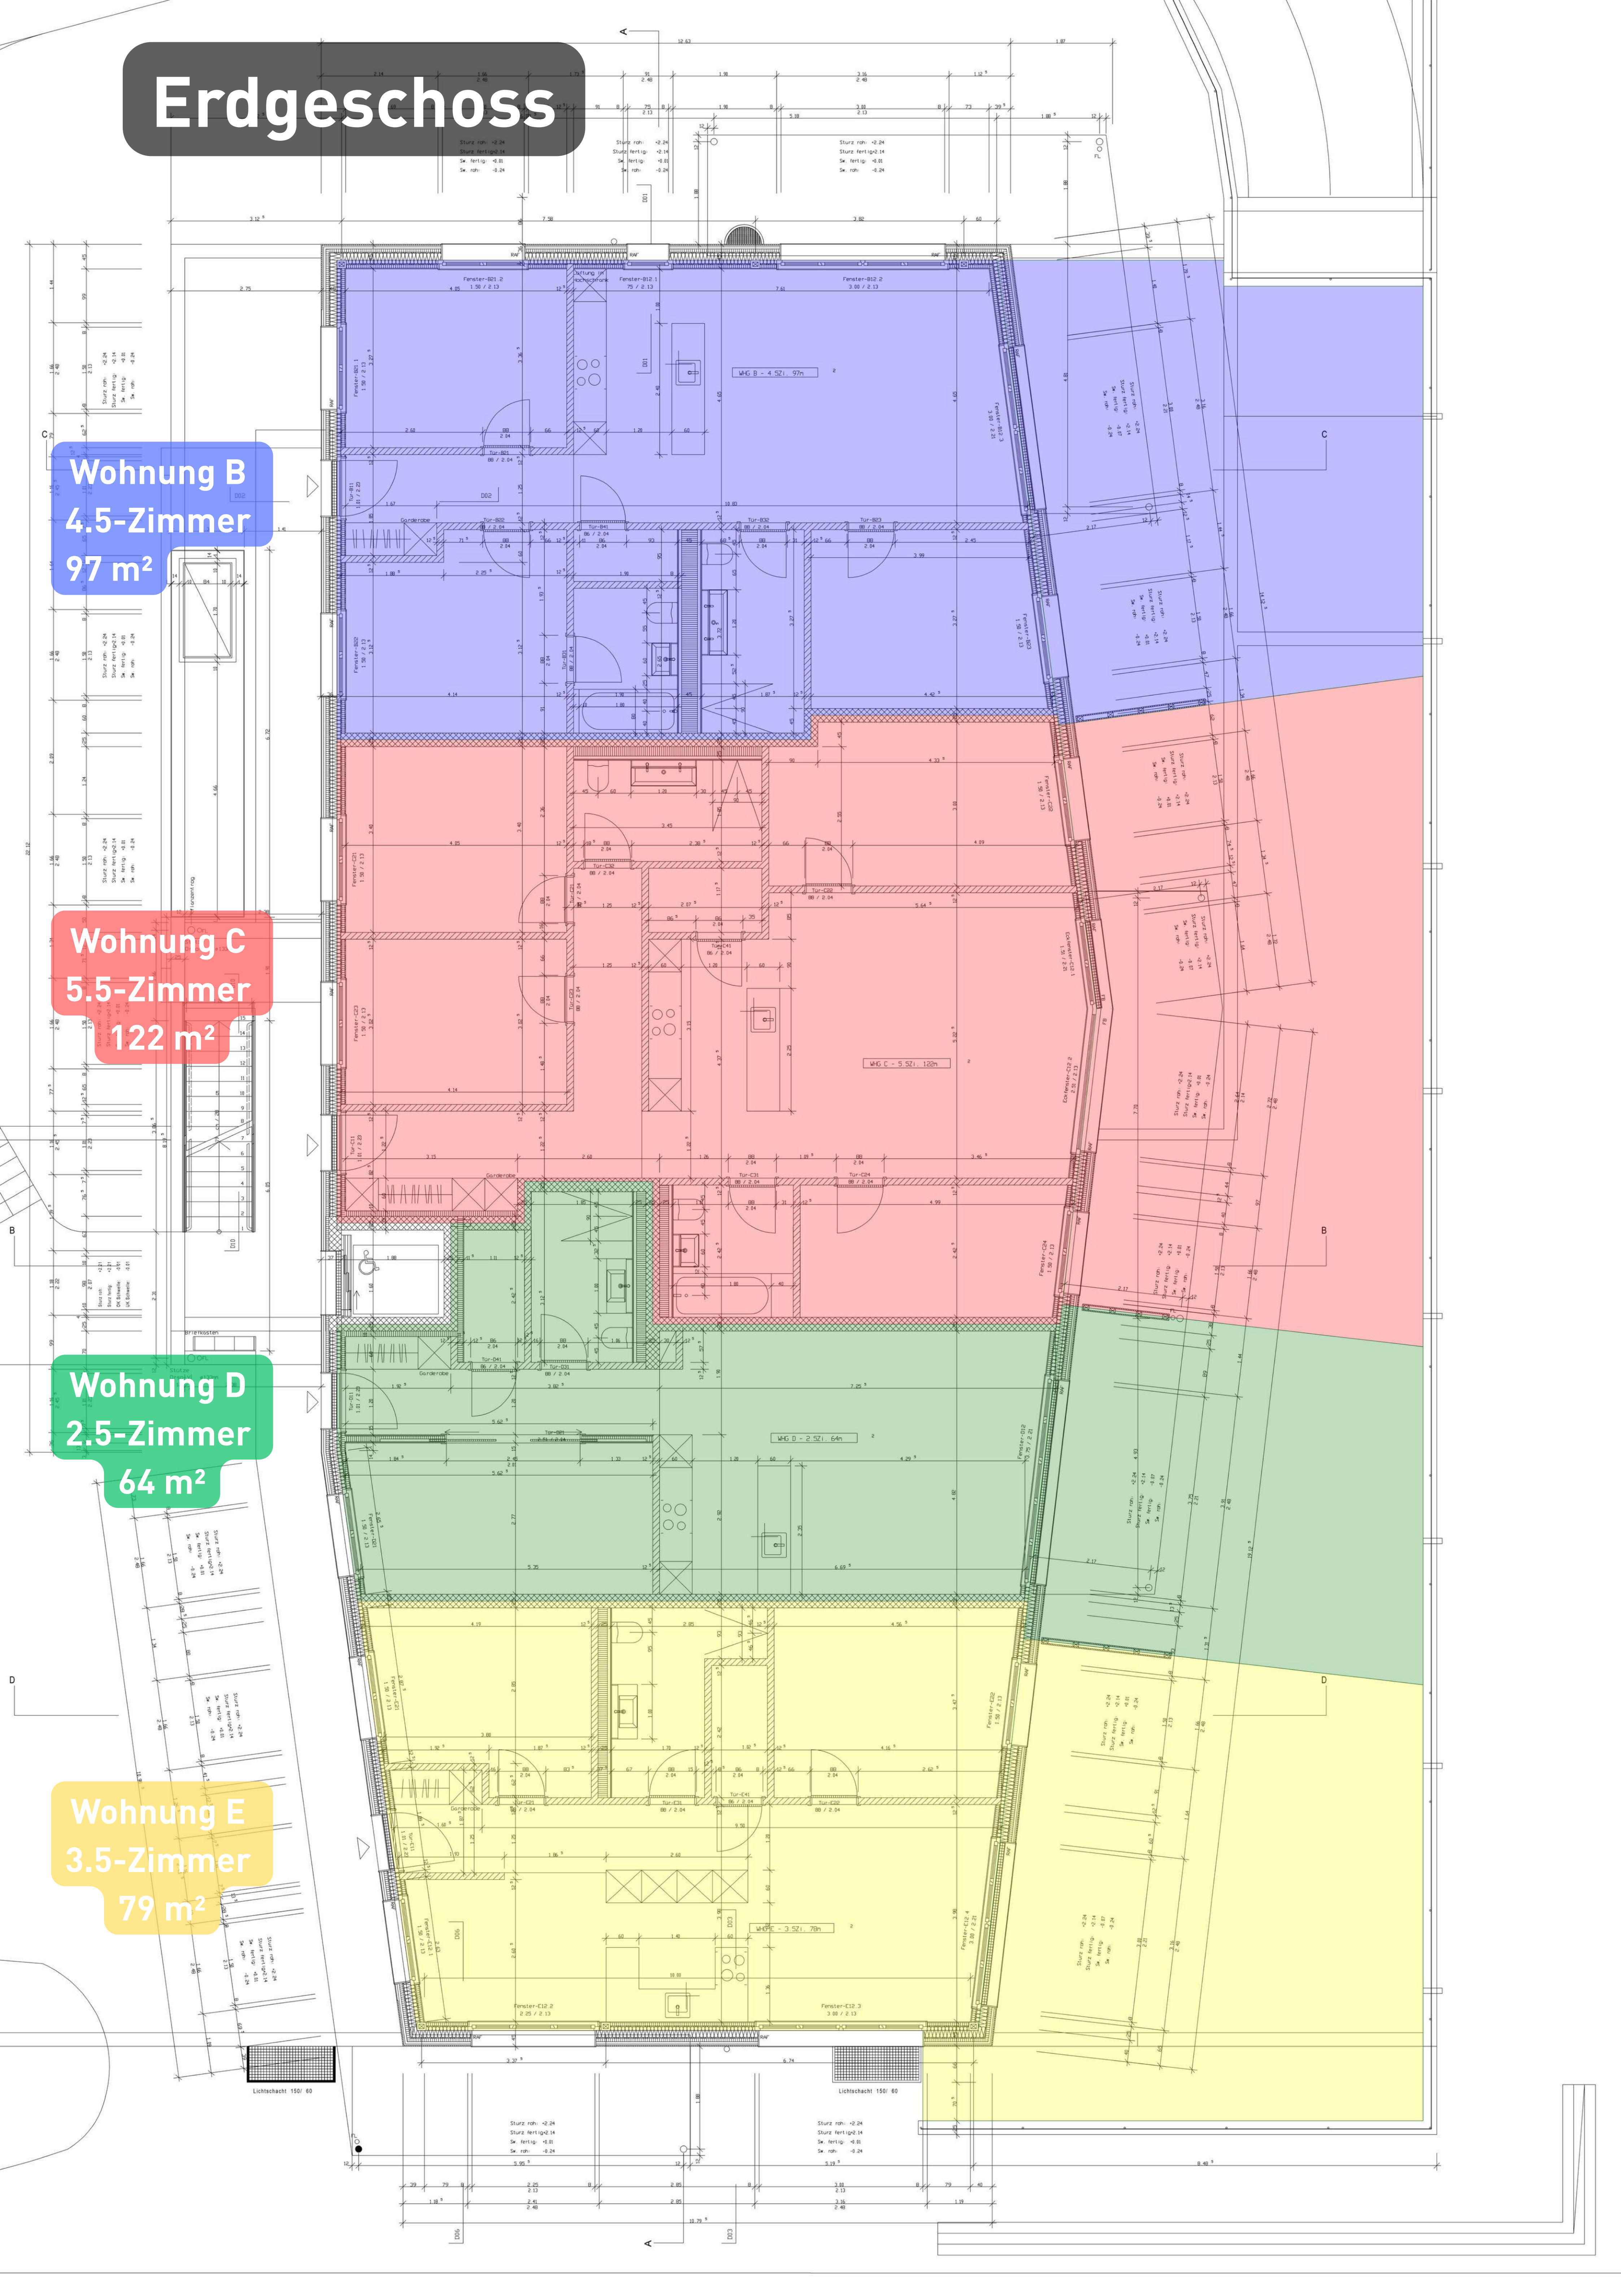


# Obergeschoss

Wohnung F  
4.5-Zimmer  
97 m<sup>2</sup>

Wohnung G  
5.5-Zimmer  
122 m<sup>2</sup>

Wohnung H  
2.5-Zimmer  
64 m<sup>2</sup>

Wohnung I  
3.5-Zimmer  
78 m<sup>2</sup>

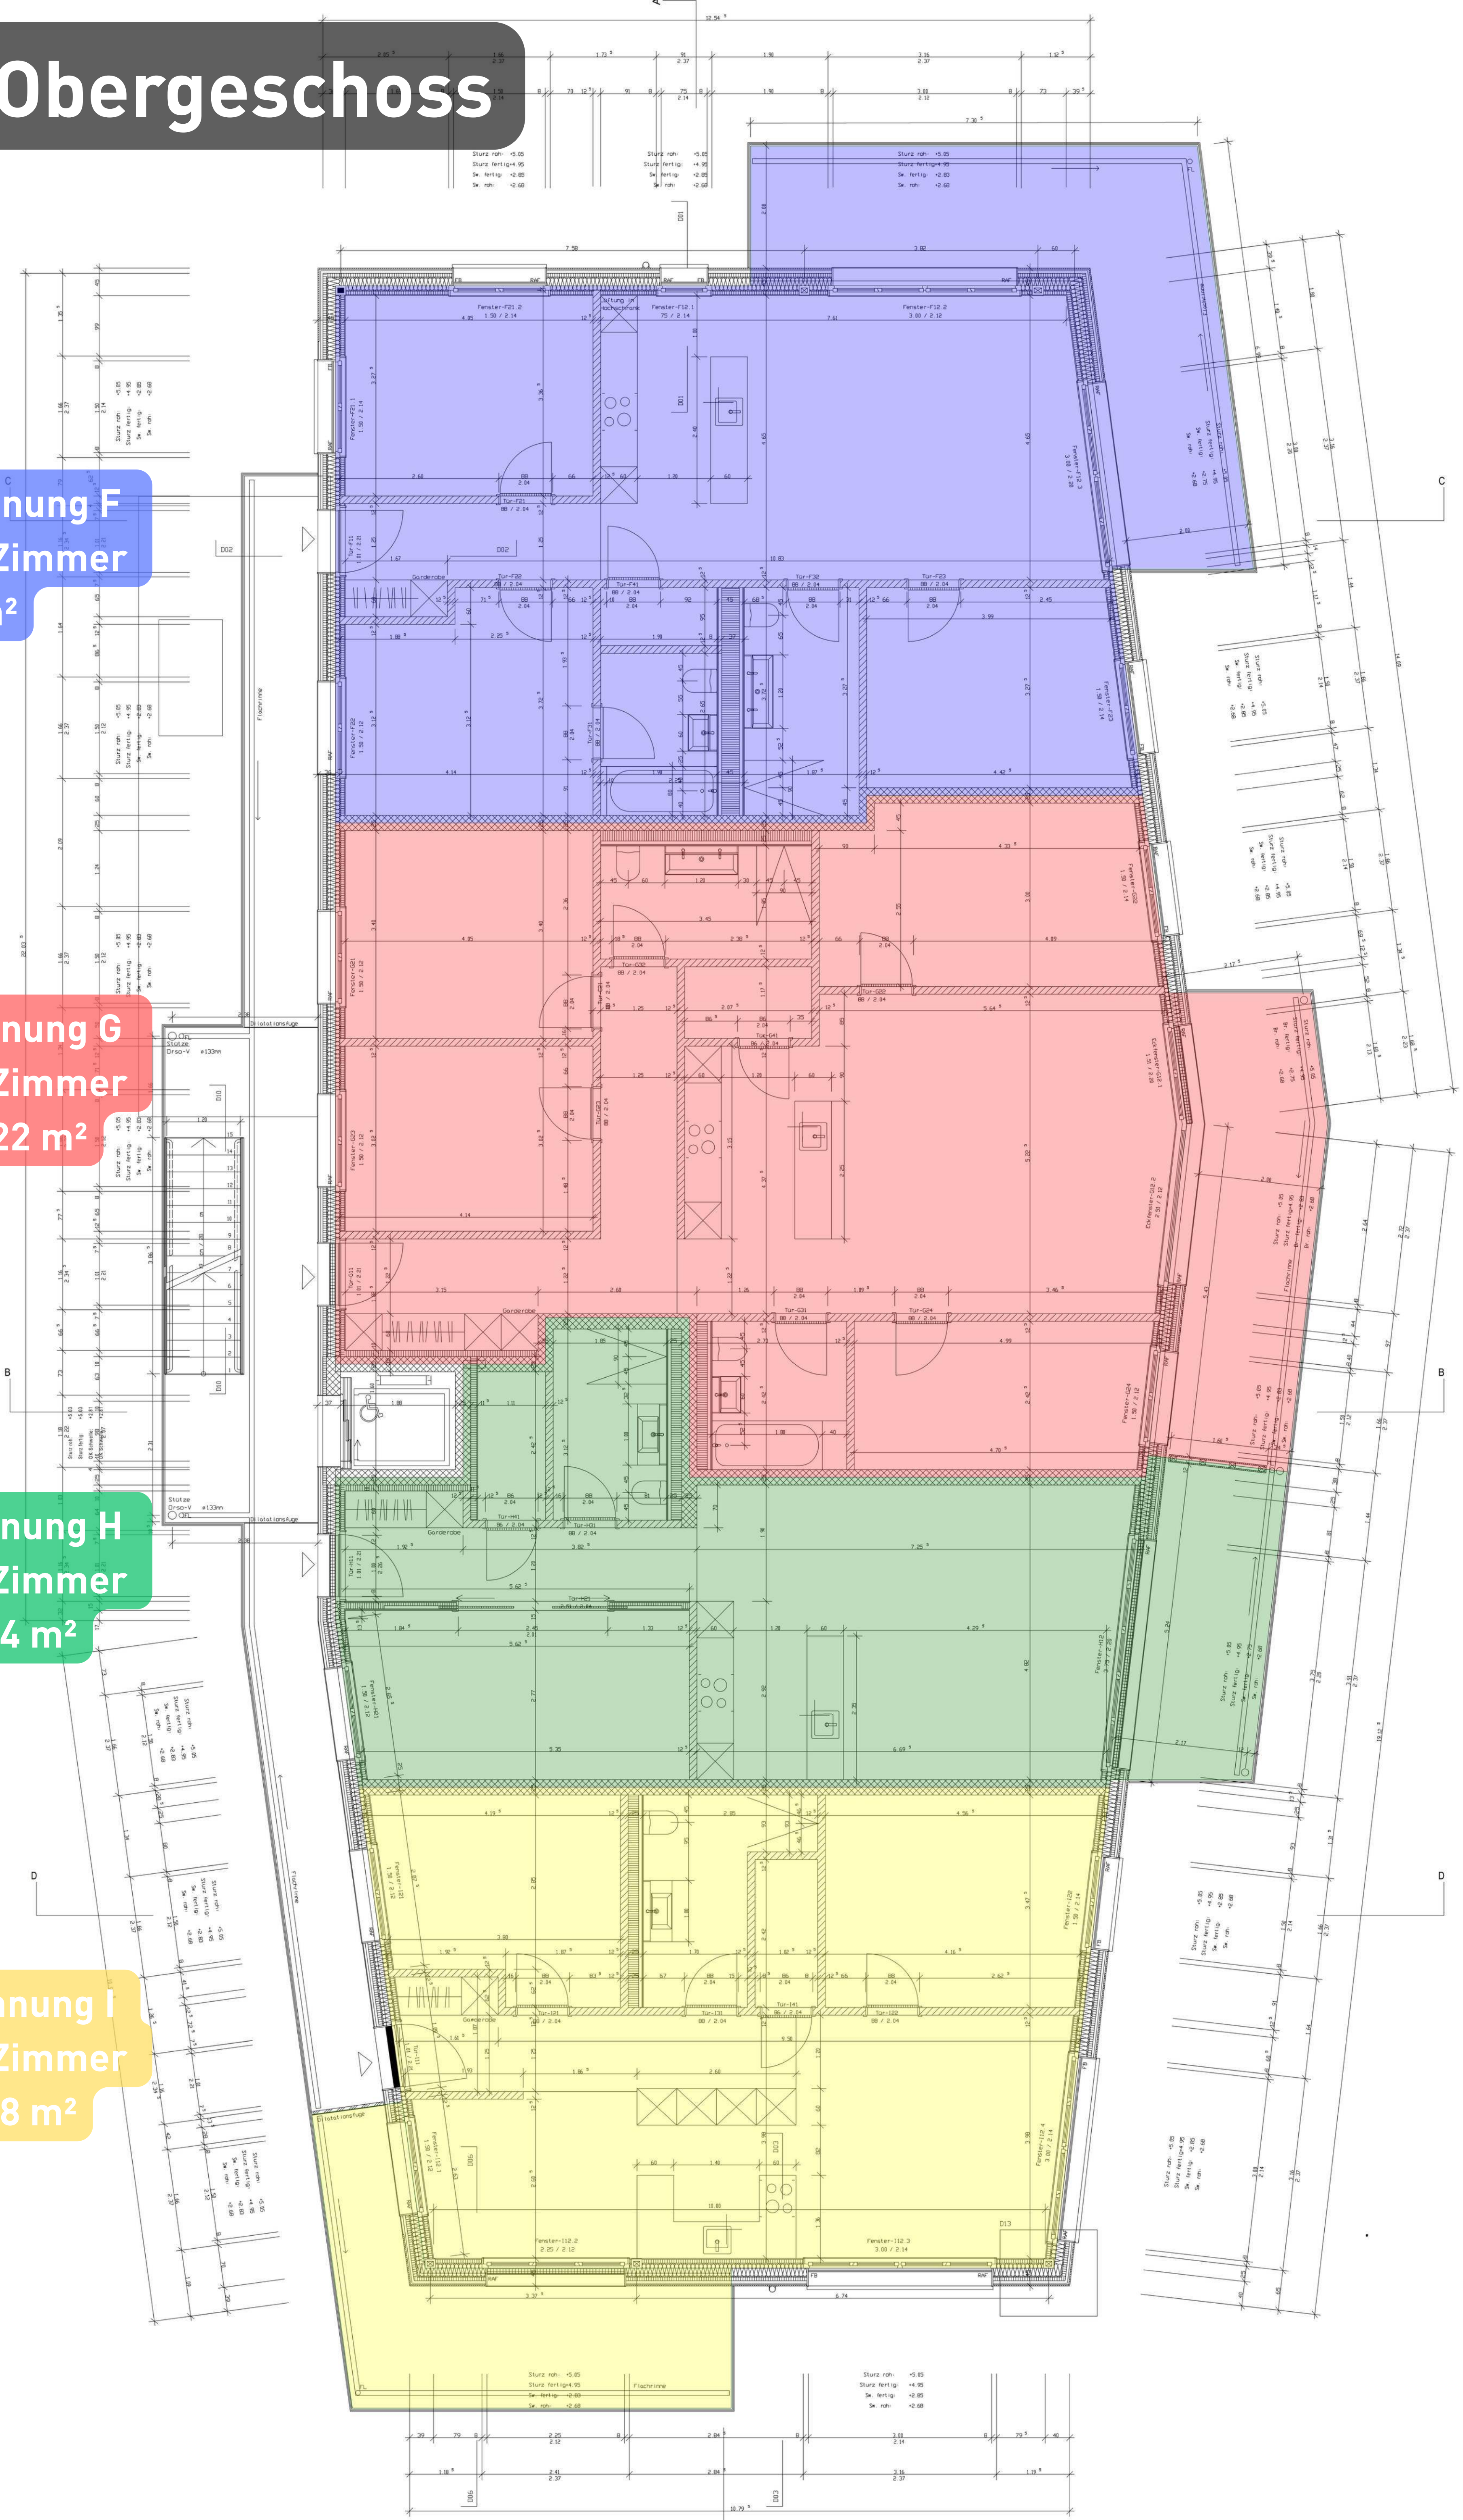


# Dachgeschoss

**Wohnung J**  
3.5-Zimmer  
84 m<sup>2</sup>


**Wohnung K**  
5.5-Zimmer  
180 m<sup>2</sup>

**Wohnung L**  
4.5-Zimmer  
102 m<sup>2</sup>

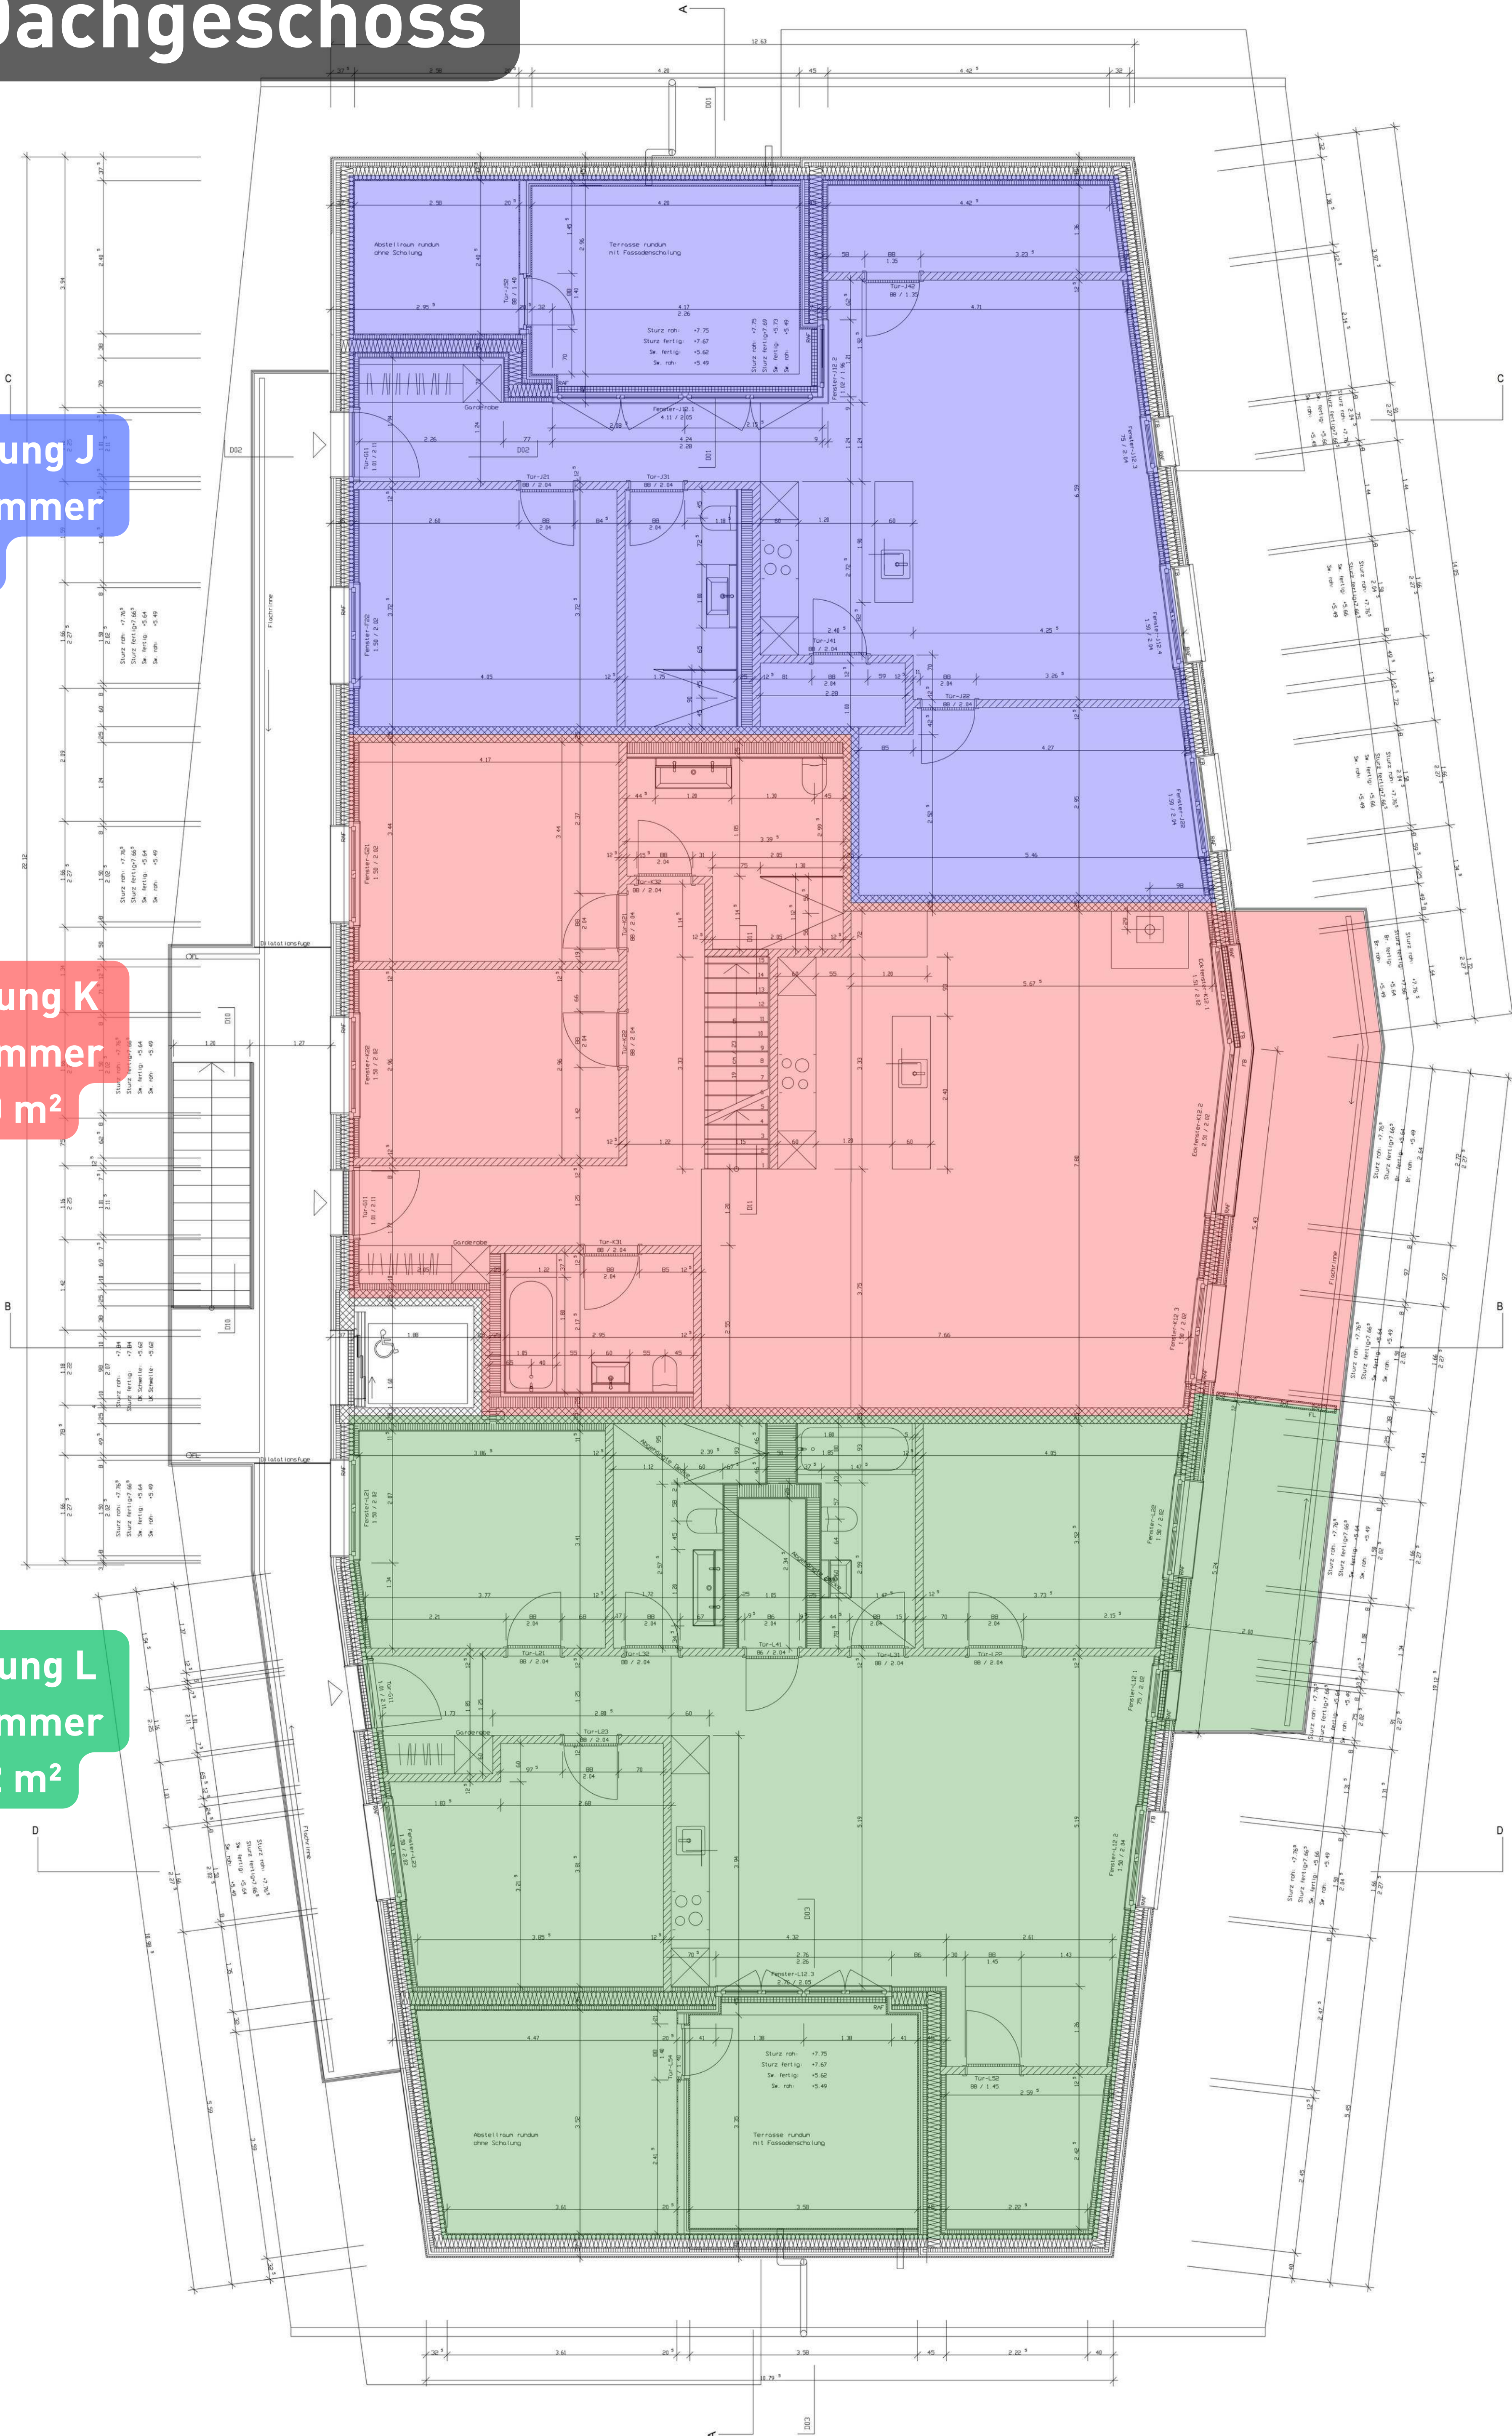

# Galeriegeschoss

## Wohnung K

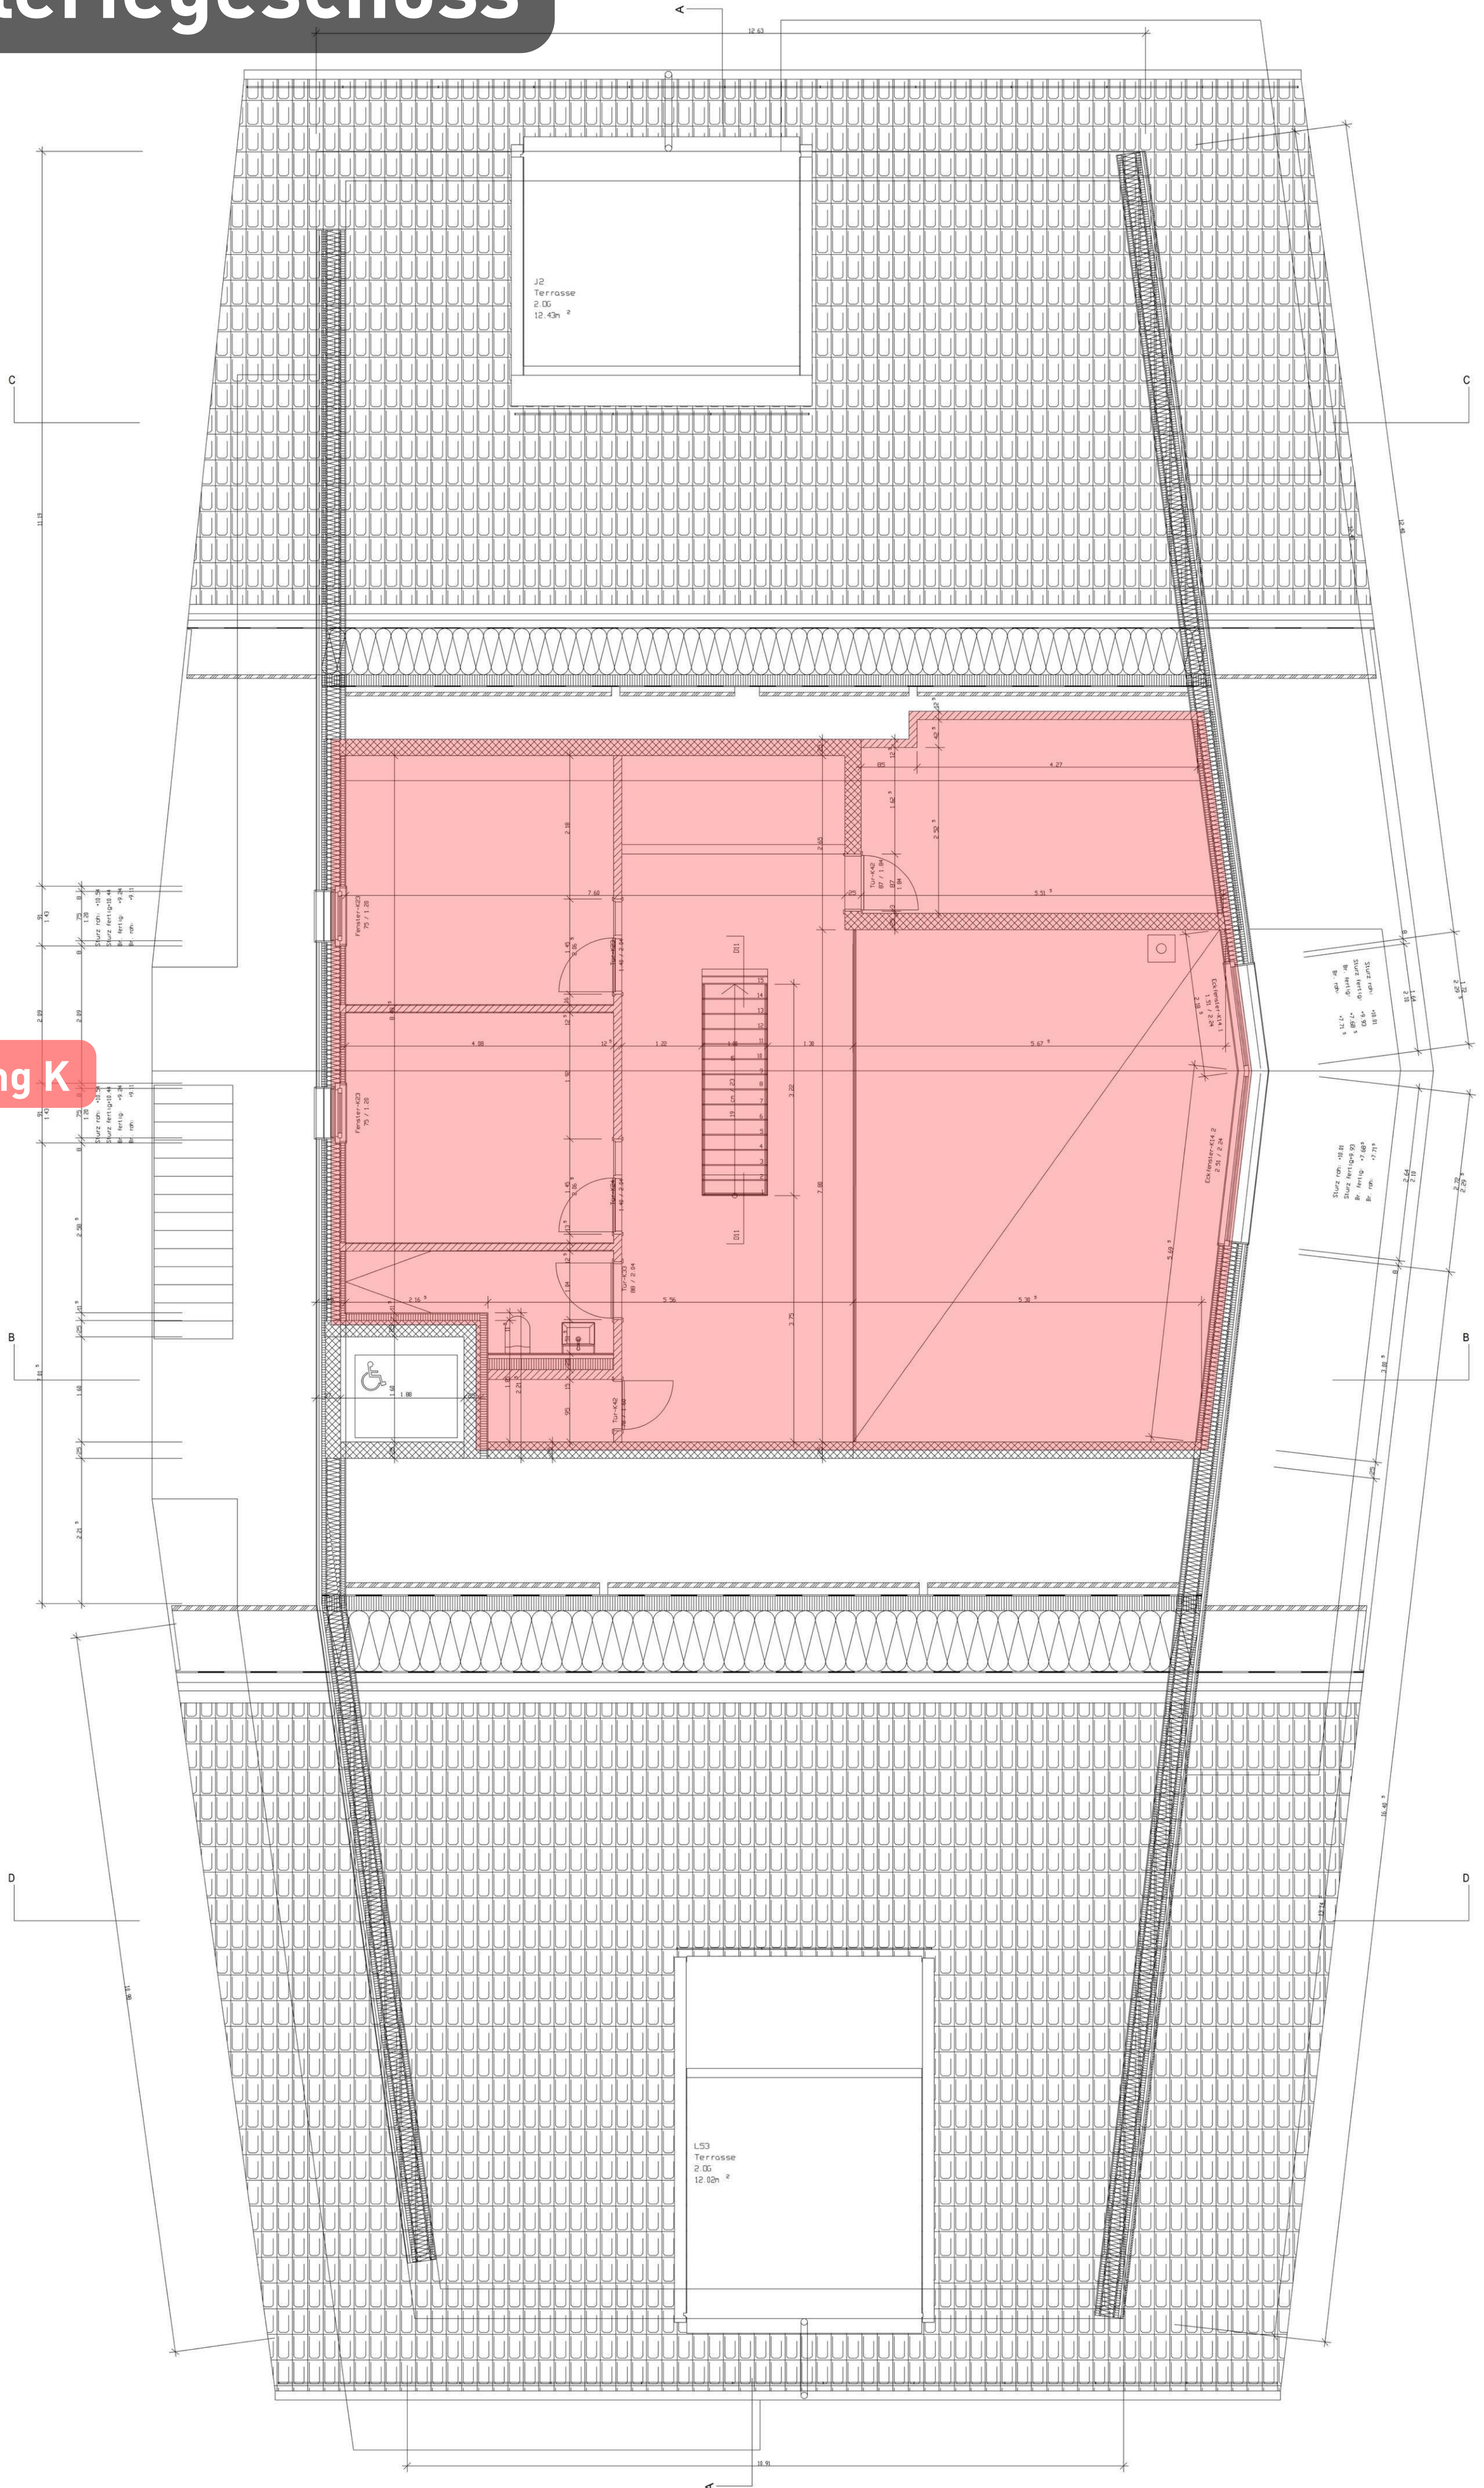



Nord-Ost



Süd-West



Nord-West




Süd-Ost

**PLANLEGENDE:**

[Symbol]	BETON	SW	SCHWELLENHÖHE	FB	FERTIG BODEN
[Symbol]	BACKSTEIN	BR	BRÜSTUNGSHÖHE	RB	ROH BODEN
[Symbol]	KALKSANDSTEIN	ST	STURZHÖHE	RD	ROH DECKE
[Symbol]	BETONELEMENTE	OK	OVERKANT	UKD	UNTERKANT DECKE
[Symbol]	MÖRTEL GIPS	UK	UNTERKANT	F	FERTIG
[Symbol]	HOLZ	AK	AUSSERKANT	R	ROH
[Symbol]	DÄMMSTOFFE	TÜR- UND FENSTERHÖHEN GEMESSEN AB OK FERTIG HÖHEREM BODEN, SCHWELLE, BZW. FENSTERBANK BIS UK ROH STURZ.			
[Symbol]	NATURSTEIN				

**ALLE MASSE SIND ROHMASSE UND VOM UNTERNEHMER AM BAU ZU KONTROLLIEREN**

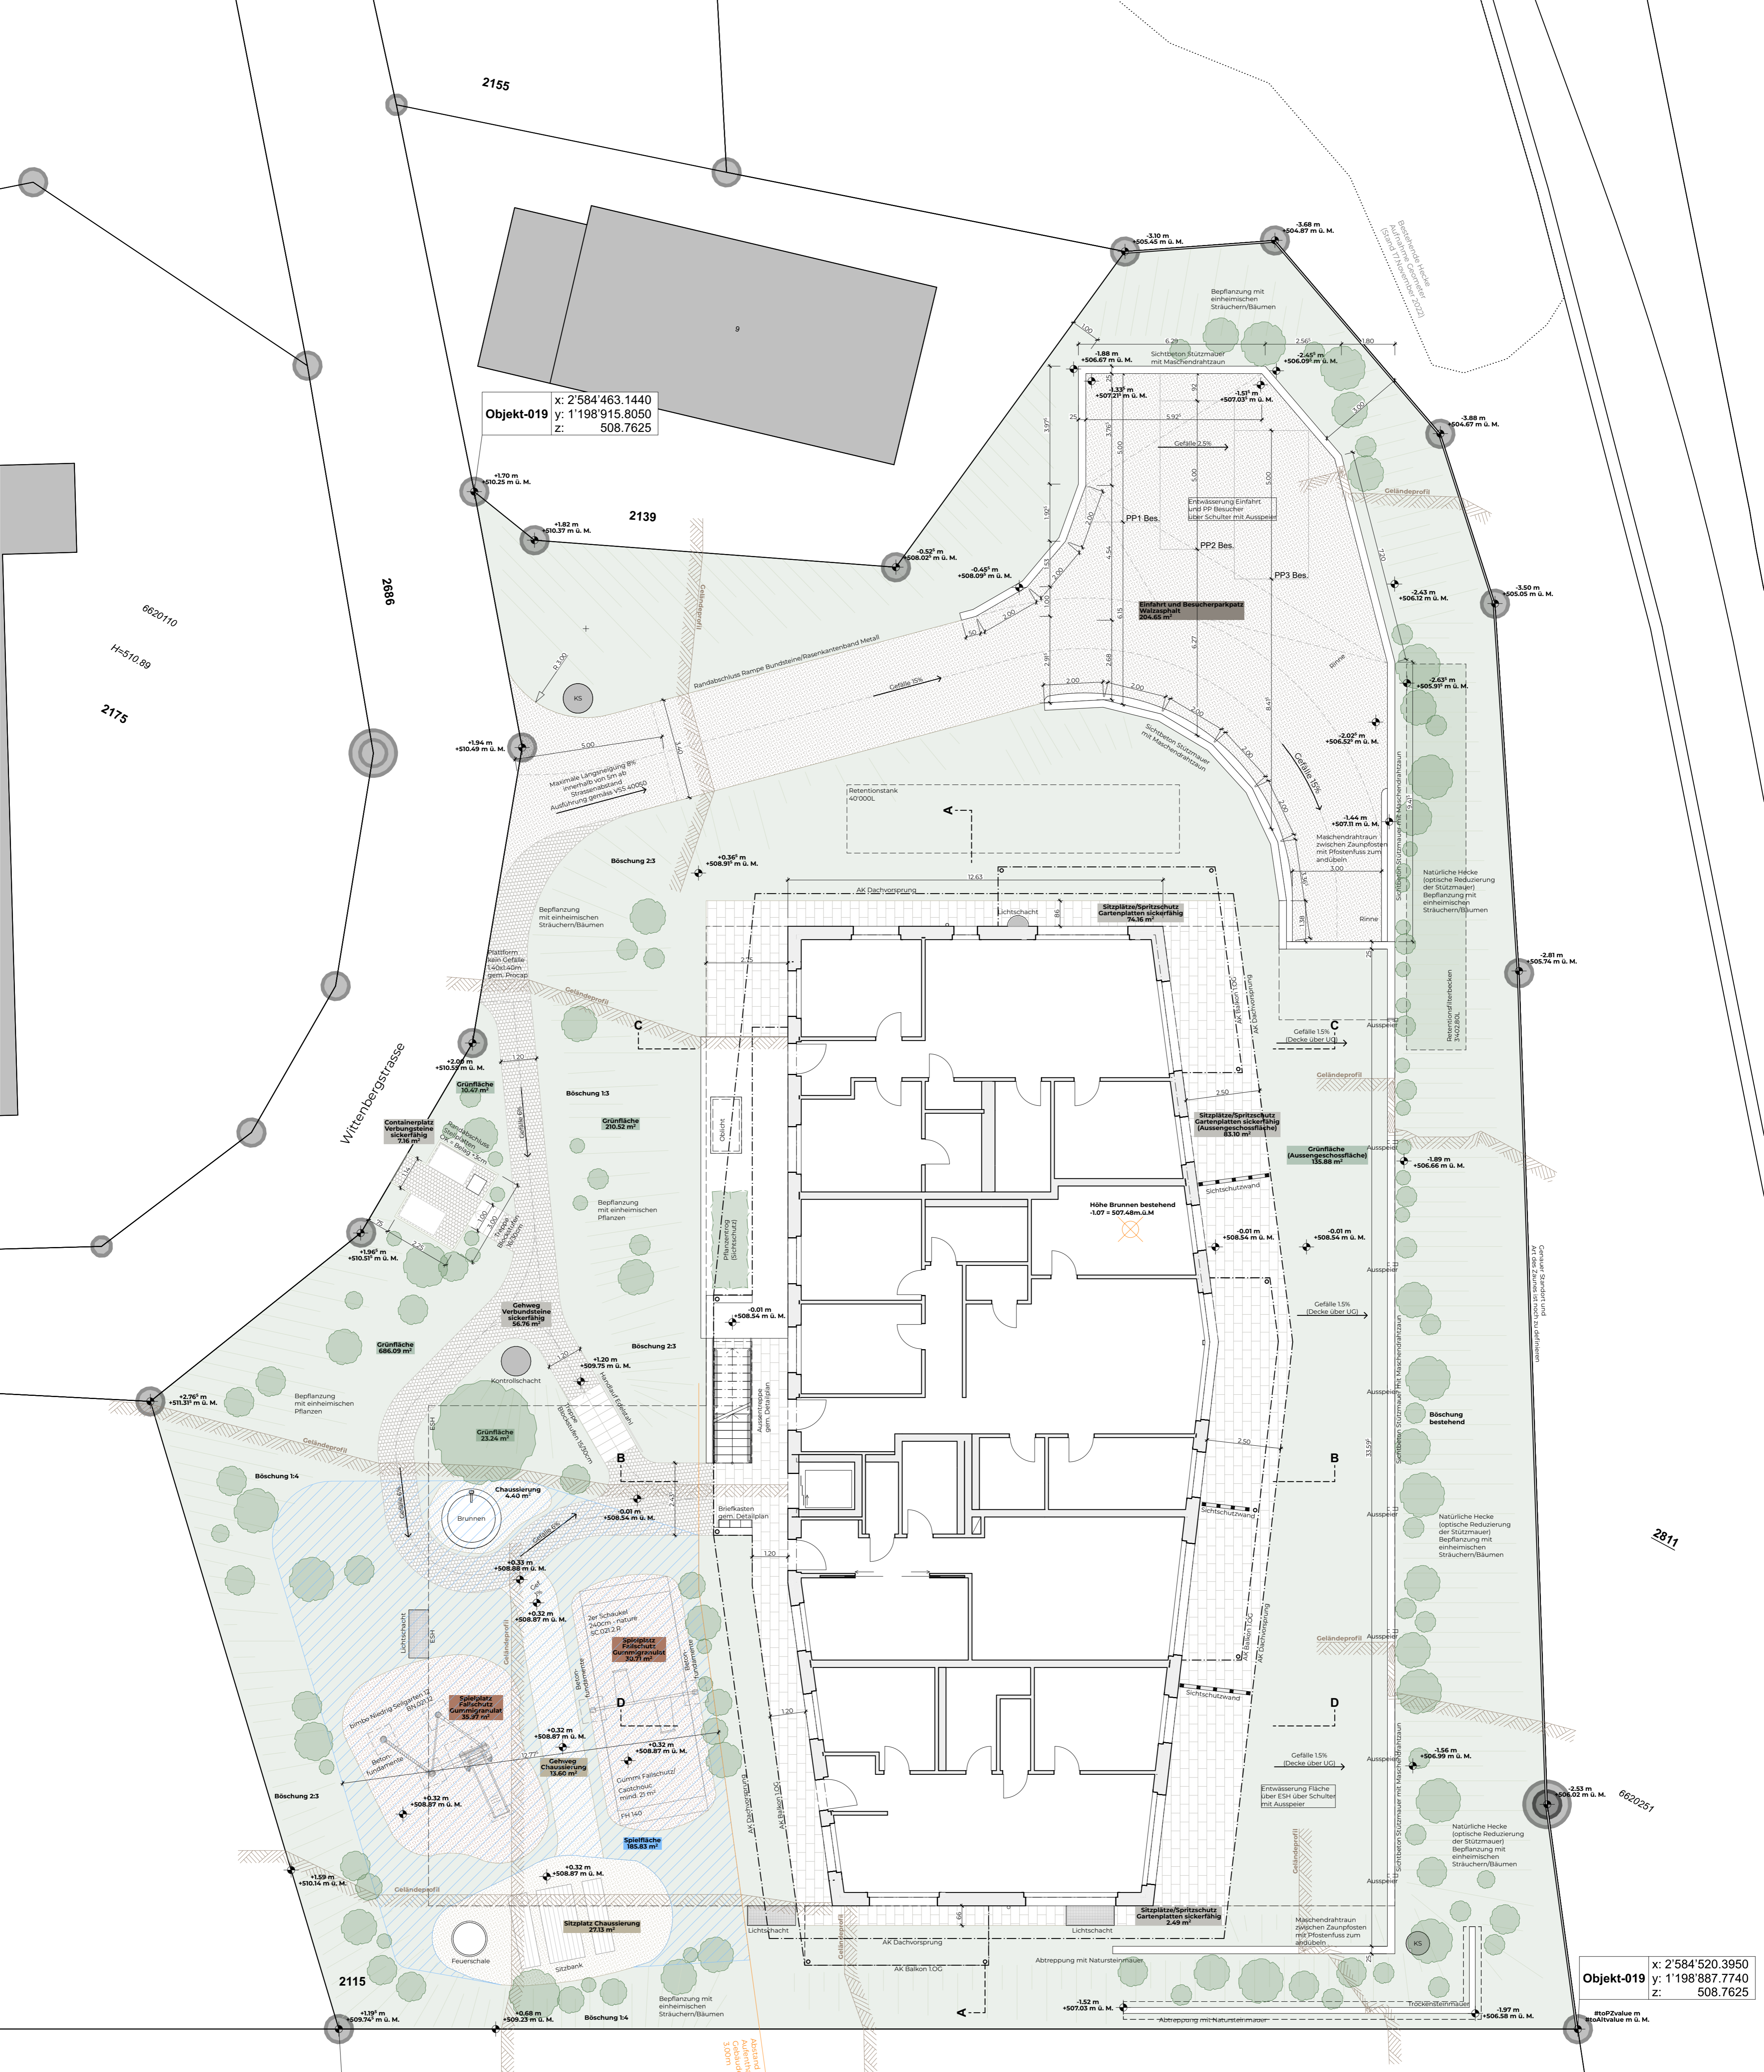

Objekt-019  
 x: 2'584'463.1440  
 y: 1'198'915.8050  
 z: 508.7625

Objekt-019  
 x: 2'584'483.6450  
 y: 1'198'868.0270  
 z: 508.7625

Objekt-019  
 x: 2'584'520.3950  
 y: 1'198'887.7740  
 z: 508.7625

**PLANLEGENDEN:**

	BETON	SW	SCHWELLENHÖHE	FB	FERTIG BODEN
	BACKSTEIN	BR	BRÜSTUNGSHÖHE	RB	ROH BODEN
	KALKSANDSTEIN	ST	STURZHÖHE	RD	ROH DECKE
	BETONLEMENTE	OK	OBERKANT	UKD	UNTERKANT DECKE
	MORTEL, GIPS	UK	UNTERKANT	F	FERTIG
	HOLZ	AK	AUSSEKANT	R	ROH
	DÄMMSTOFFE	TÜR- UND FENSTERHÖHEN GEMESSEN AB OK FERTIG			
	NATURSTEIN	HÖHEREM BODEN, SCHWELLE, BZW FENSTERBANK BIS UK ROH STURZ.			

ALLE MASSE SIND ROHMASSE UND VOM UNTERNEHMER AM BAU ZU KONTROLLIEREN