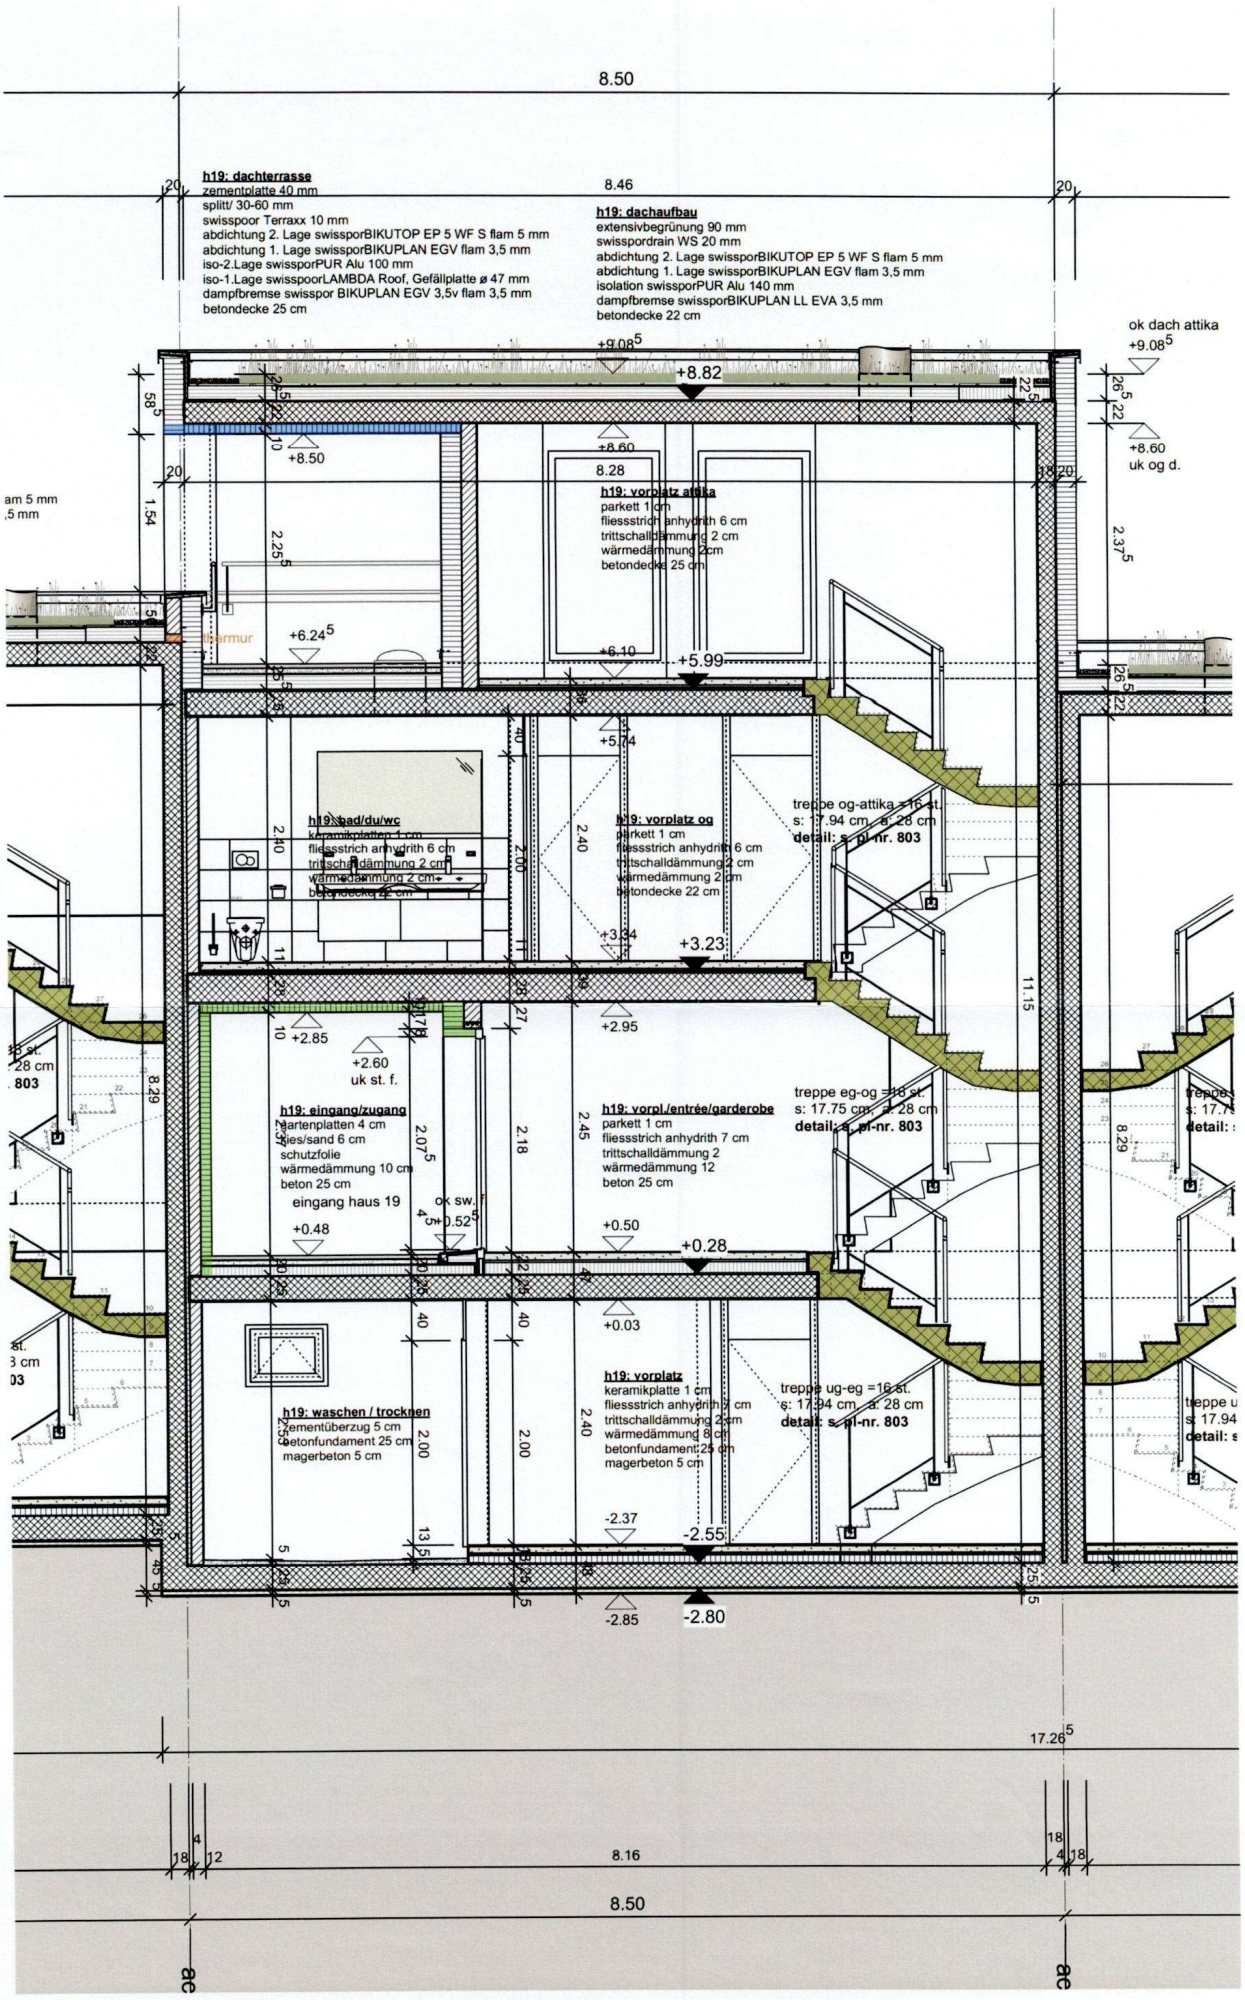

siedlung "parco romano"

bellevuepark, weiherstrasse ,-john bellevue süd, 2562 port

objekt nr.	1223	nr plan.	H19 a3-06	plan	**H19 schnitt a-a**
massstab	**1:50**	datum	**22.10.2018**	gr. plan	**a3**

korrigenda: 29.05.2018

gez. ak

b. müller's architekten ag kleinfeldstr. 6 | 2503 ipsach | tel +4132 331 31 41 | fax +4132 331 31 64 | info@bmuellers.ch | www.bmuellers.ch