


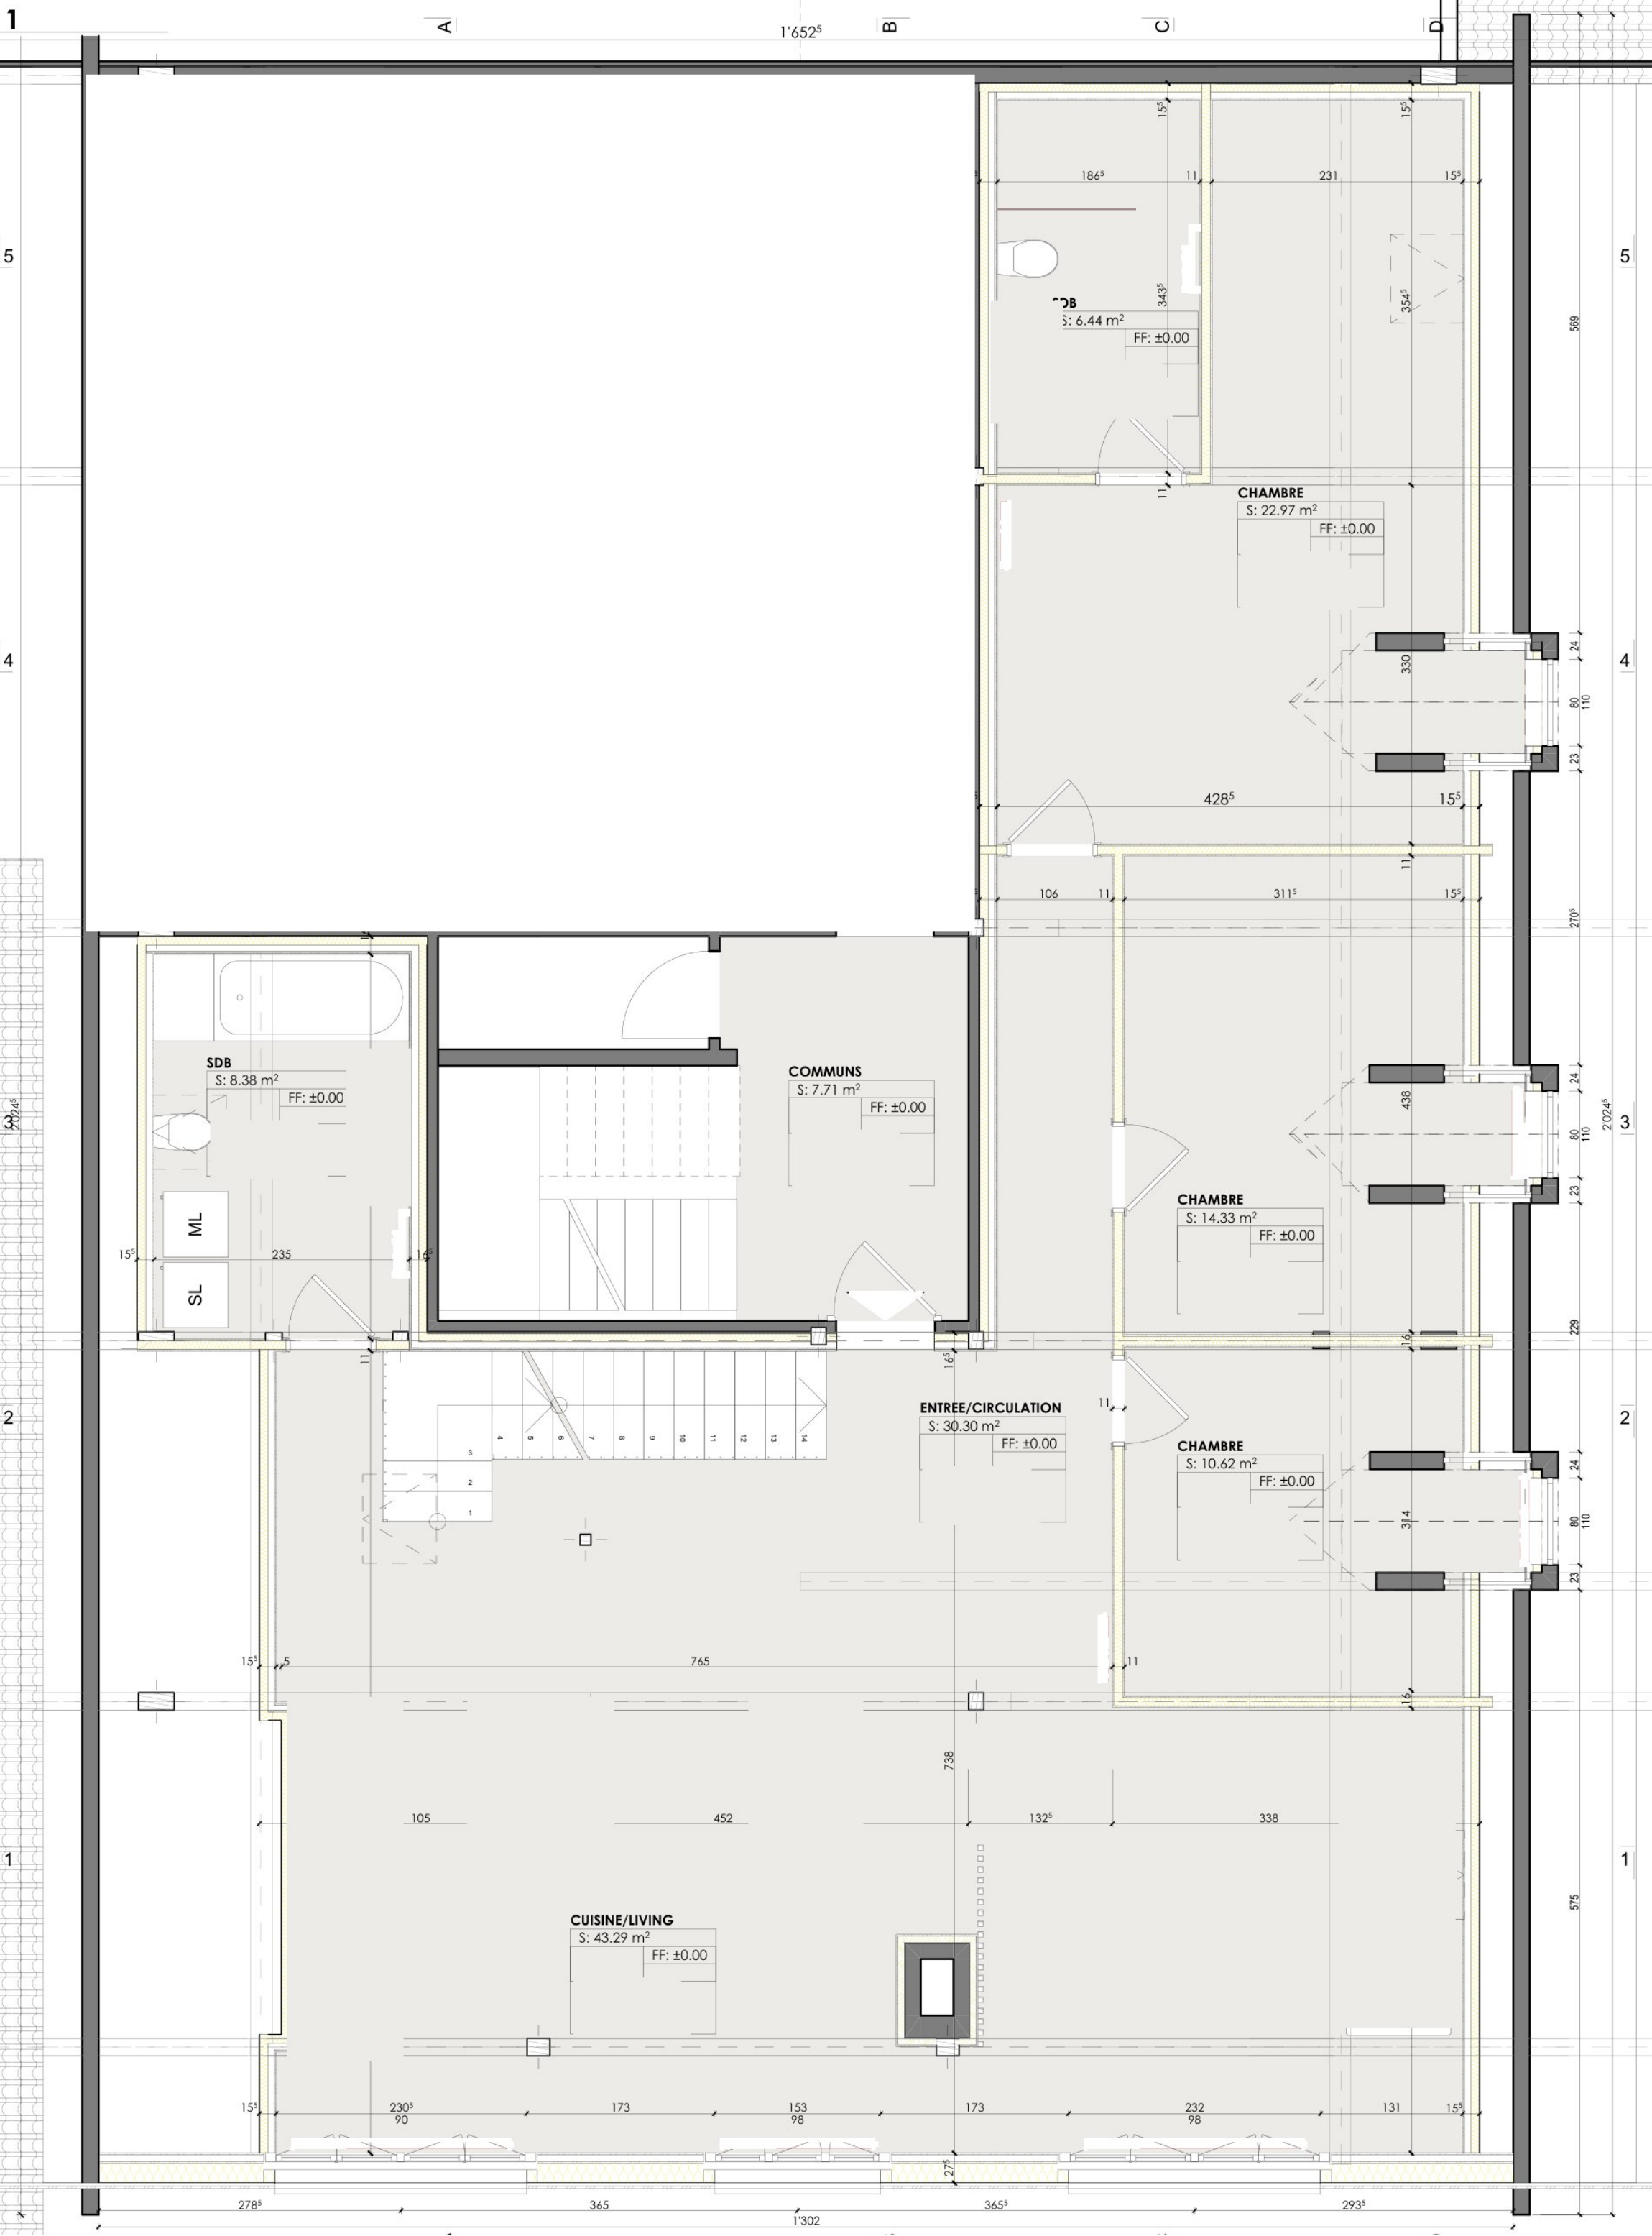

Appartement N°6 - Duplex 5.5 pièces - Niveau d'entrée (2e étage)

Rue de la Faverve 5, 2853 Courfaivre


SURFACES	
· Surface au sol - niveau d'entrée (2e)	136,33 m²
· Surface au sol - niveau supérieur (3e, mezzanine)	23,36 m²
· Total surface au sol	159,69 m² (env. 160 m²)
· Surface habitable annoncée (SNH)	128 m²
· Loggia - espace extérieur, non compté dans l'habitable	20,27 m²

QUELLES DIMENSIONS FIGURENT SUR CE PLAN ?

Les surfaces inscrites dans chaque pièce sont des SURFACES AU SOL, mesurées entre murs finis, sans déduction des zones sous pente de toit.

La surface habitable (128 m²) ne retient que les parties d'une hauteur sous plafond d'au moins 1,50 m : c'est ce qui explique l'écart avec les 160 m² au sol.

Plan schématique, sans mobilier. La disposition de la cuisine et de l'entrée a été adaptée en cours de chantier (voir photos).

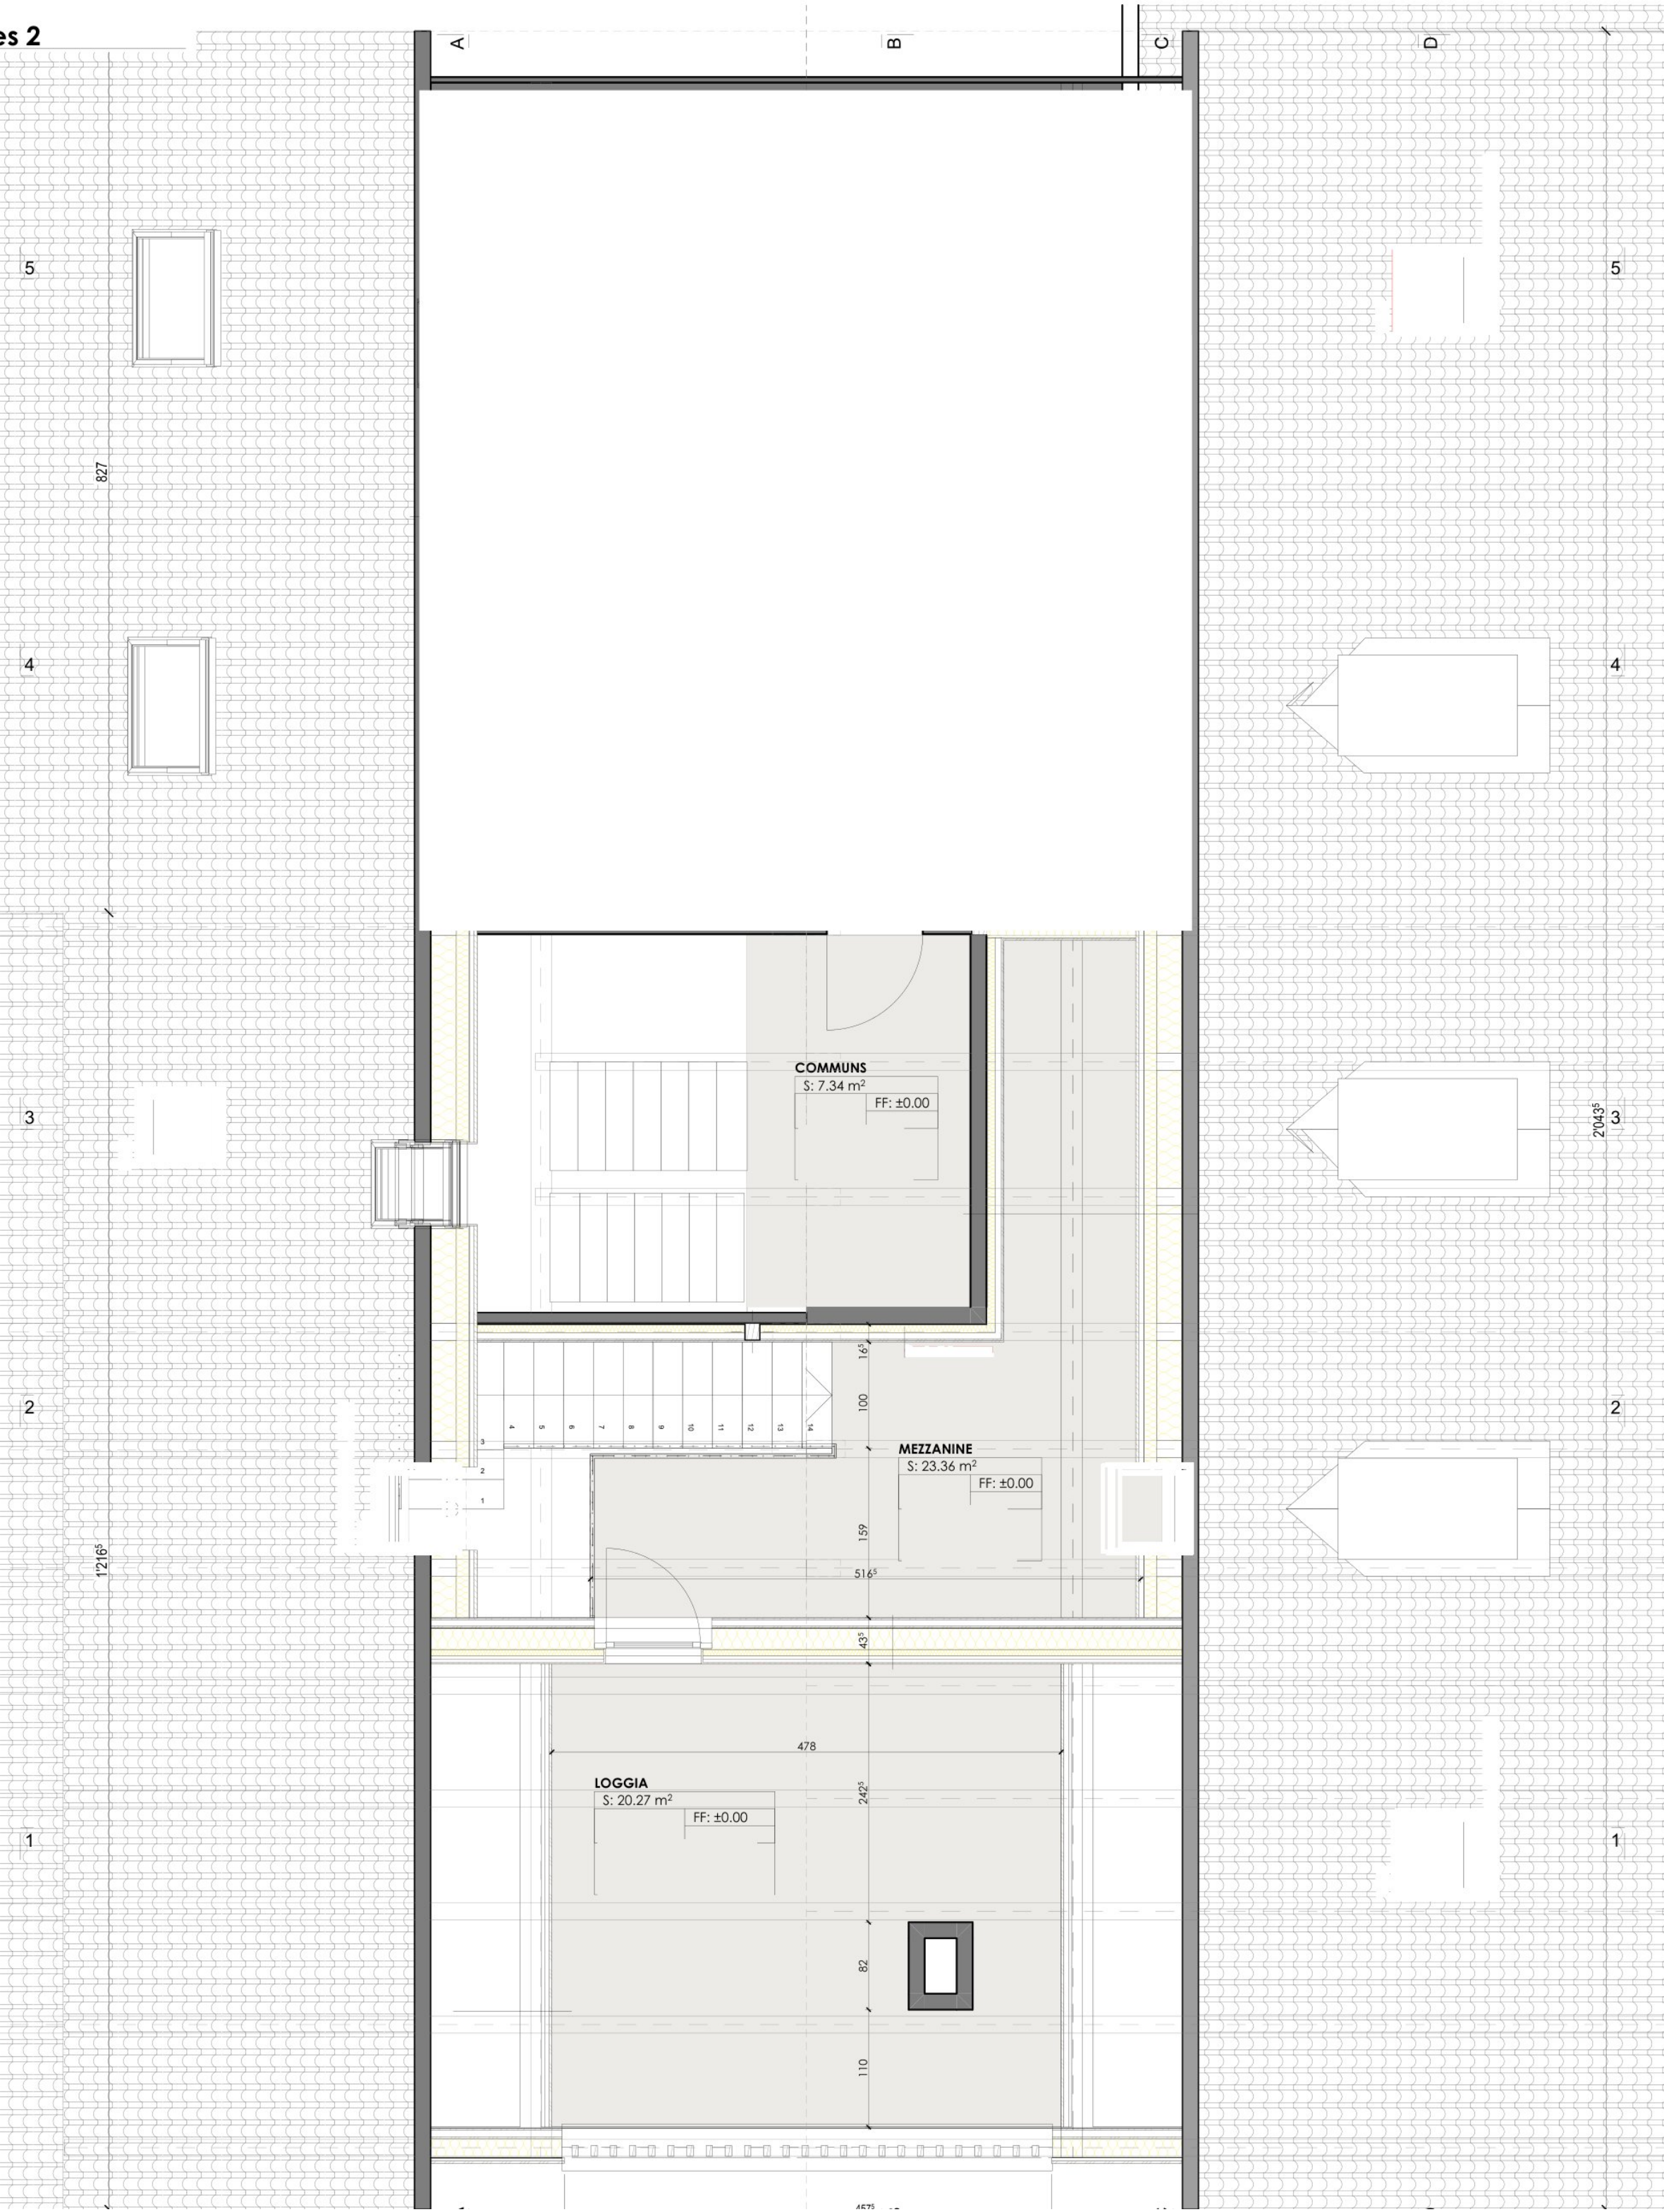

Appartement N°6 - Duplex 5.5 pièces - Niveau supérieur (3e étage)

Rue de la Faverge 5, 2853 Courfaivre

SURFACES	
· Surface au sol - niveau d'entrée (2e)	136,33 m²
· Surface au sol - niveau supérieur (3e, mezzanine)	23,36 m²
· Total surface au sol	159,69 m² (env. 160 m²)
· Surface habitable annoncée (SNH)	128 m²
· Loggia - espace extérieur, non compté dans l'habitable	20,27 m²

QUELLES DIMENSIONS FIGURENT SUR CE PLAN ?

Les surfaces inscrites dans chaque pièce sont des SURFACES AU SOL, mesurées entre murs finis, sans déduction des zones sous pente de toit.

La surface habitable (128 m²) ne retient que les parties d'une hauteur sous plafond d'au moins 1,50 m : c'est ce qui explique l'écart avec les 160 m² au sol.

Plan schématique, sans mobilier. La disposition de la cuisine et de l'entrée a été adaptée en cours de chantier (voir photos).