


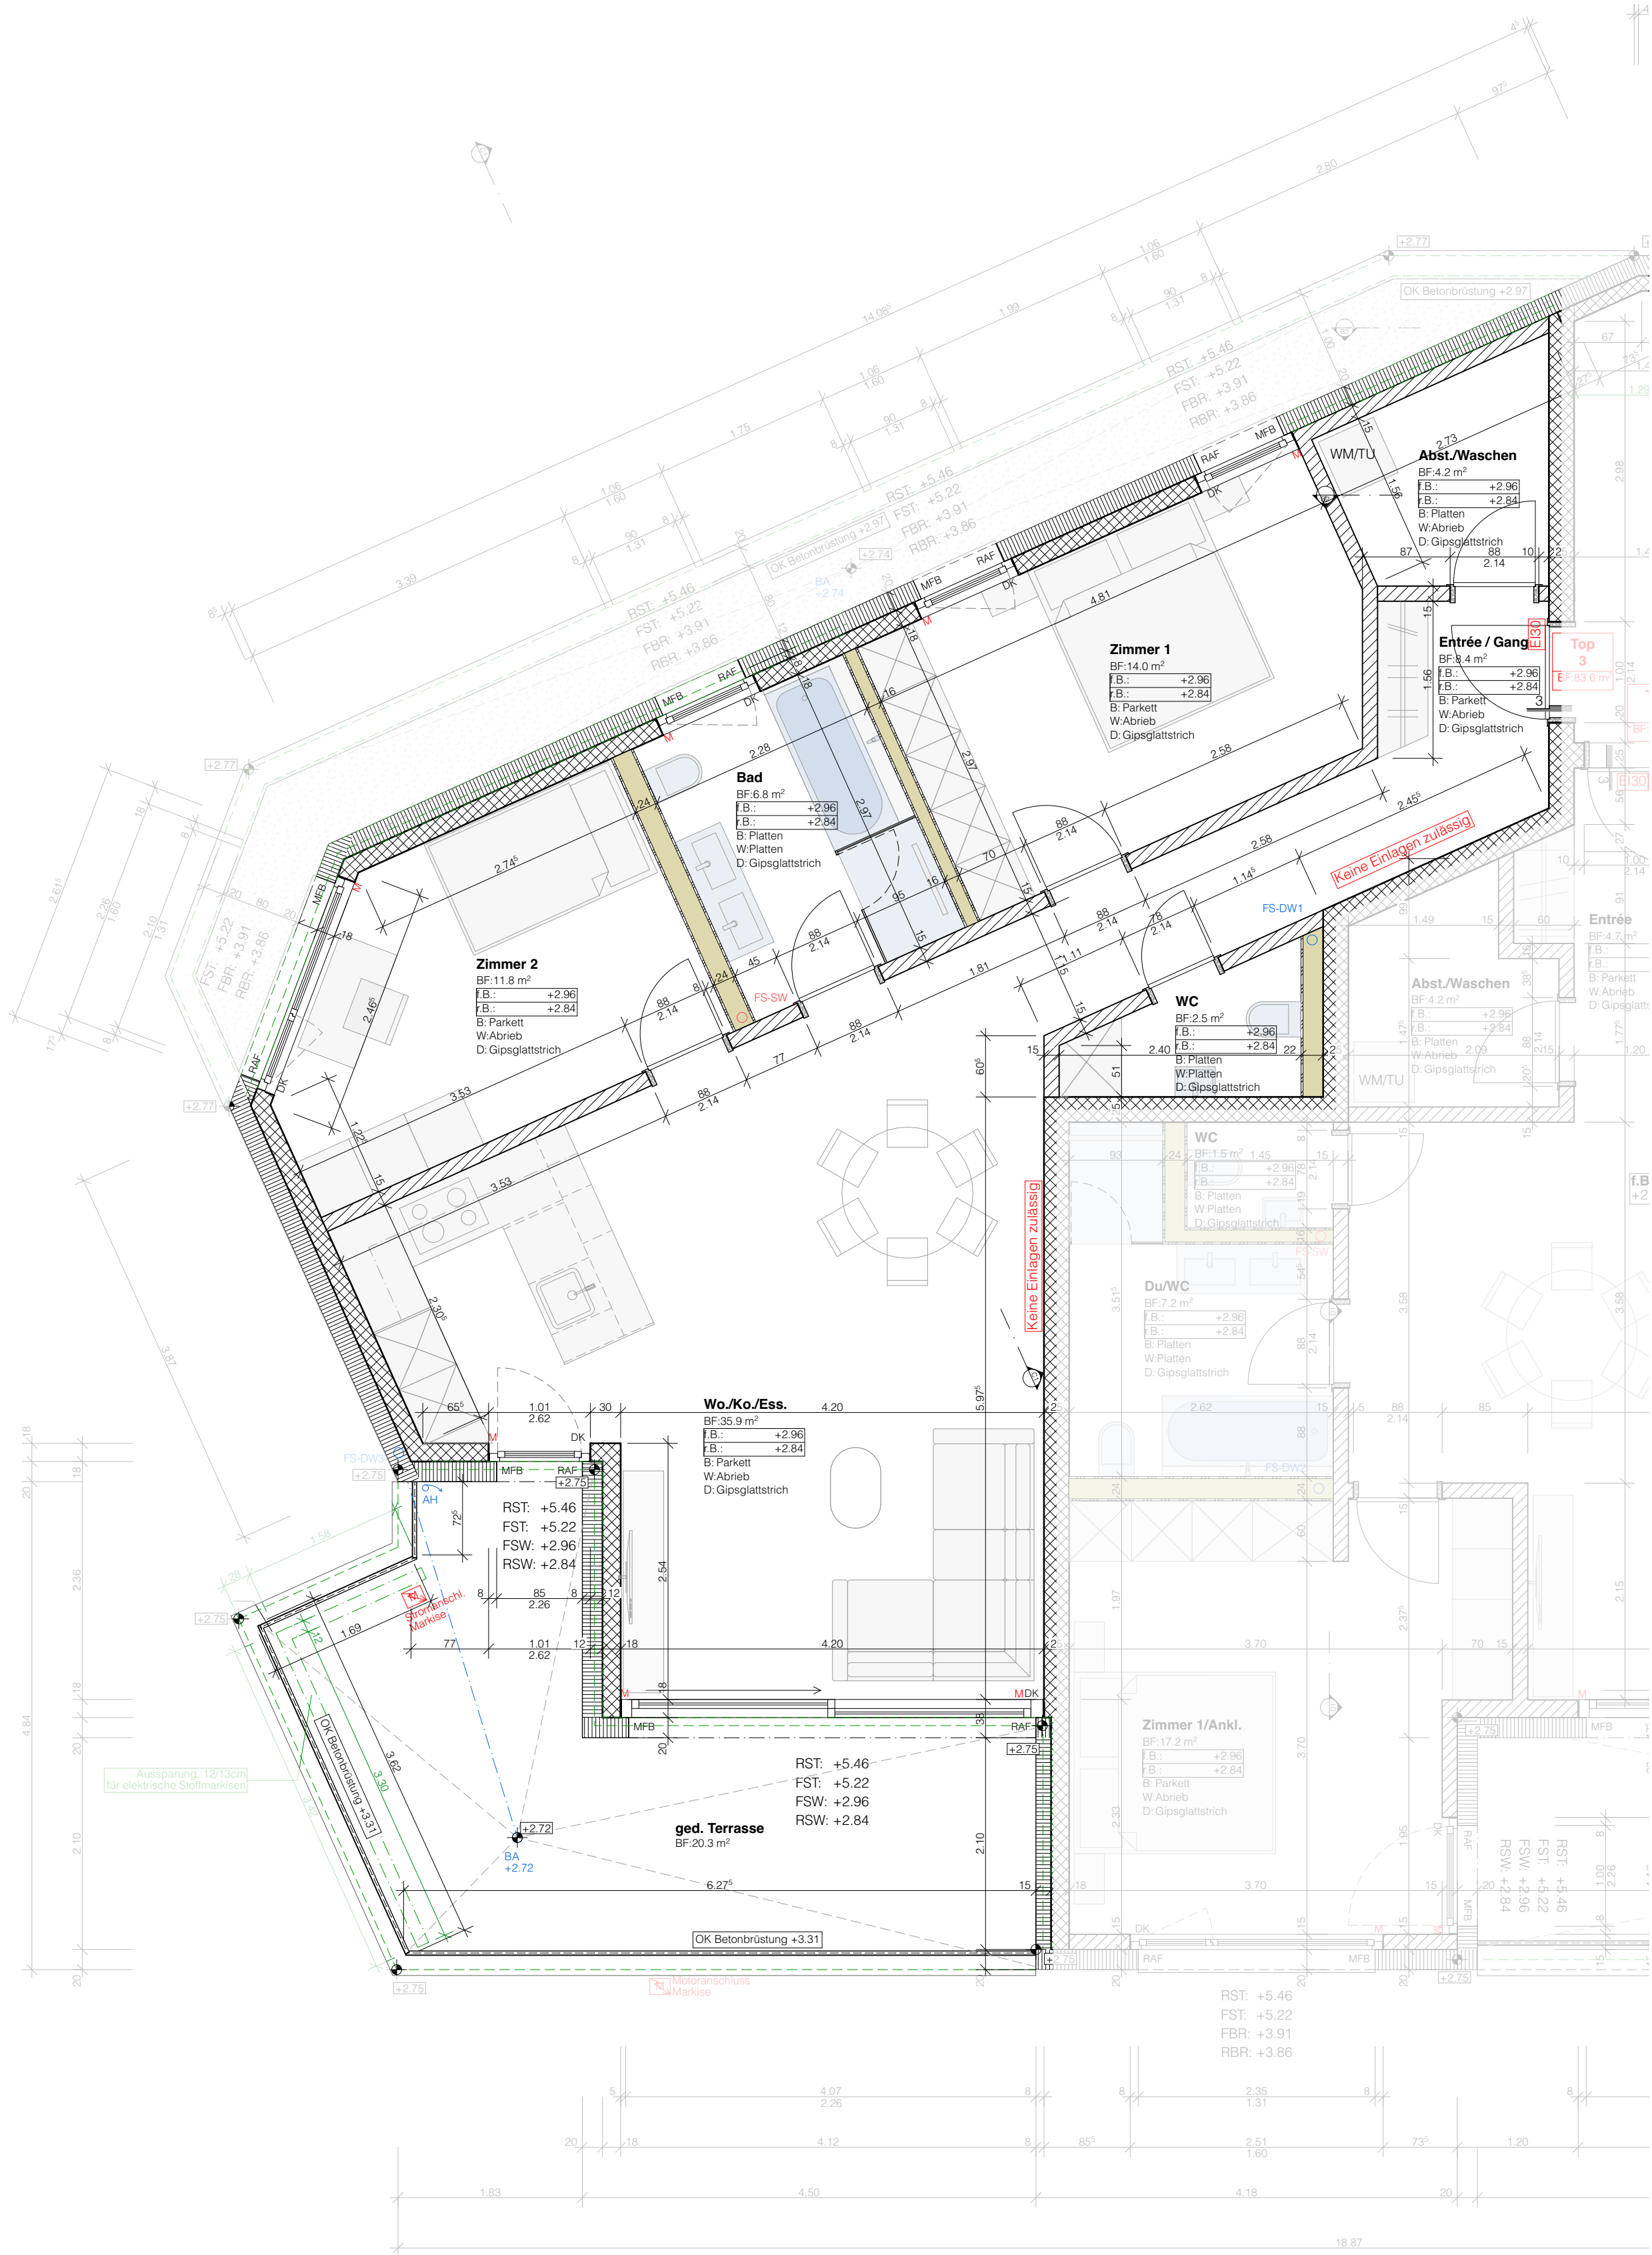

FABIO FREI

ARCHITEKTUR & BAULEITUNG

Planung & Bauleitung
FABIO FREI GMBH
Oberrietstrasse 15
CH-9462 Montlingen
Tel. +41 (0)71 760 01 35
Fax +41 (0)71 727 01 37
f.frei@fabiofrei.ch
www.fabiofrei.ch

Bauherr
FABIO FREI GMBH
Oberrietstrasse 15
CH-9462 Montlingen

Projekt
Neubau Mehrfamilienhaus
Wagneriweg 9, Parzelle Nr. 4051
CH-9466 Sennwald SG

Planbezeichnung
Grundriss Top 3

Massstab Originalplangrösse
1:50 A2

Datum
11.08.2022

Konstrukteur
dh

Projekt
21.03

Plan-Nr.
51.6.6.3

Index

