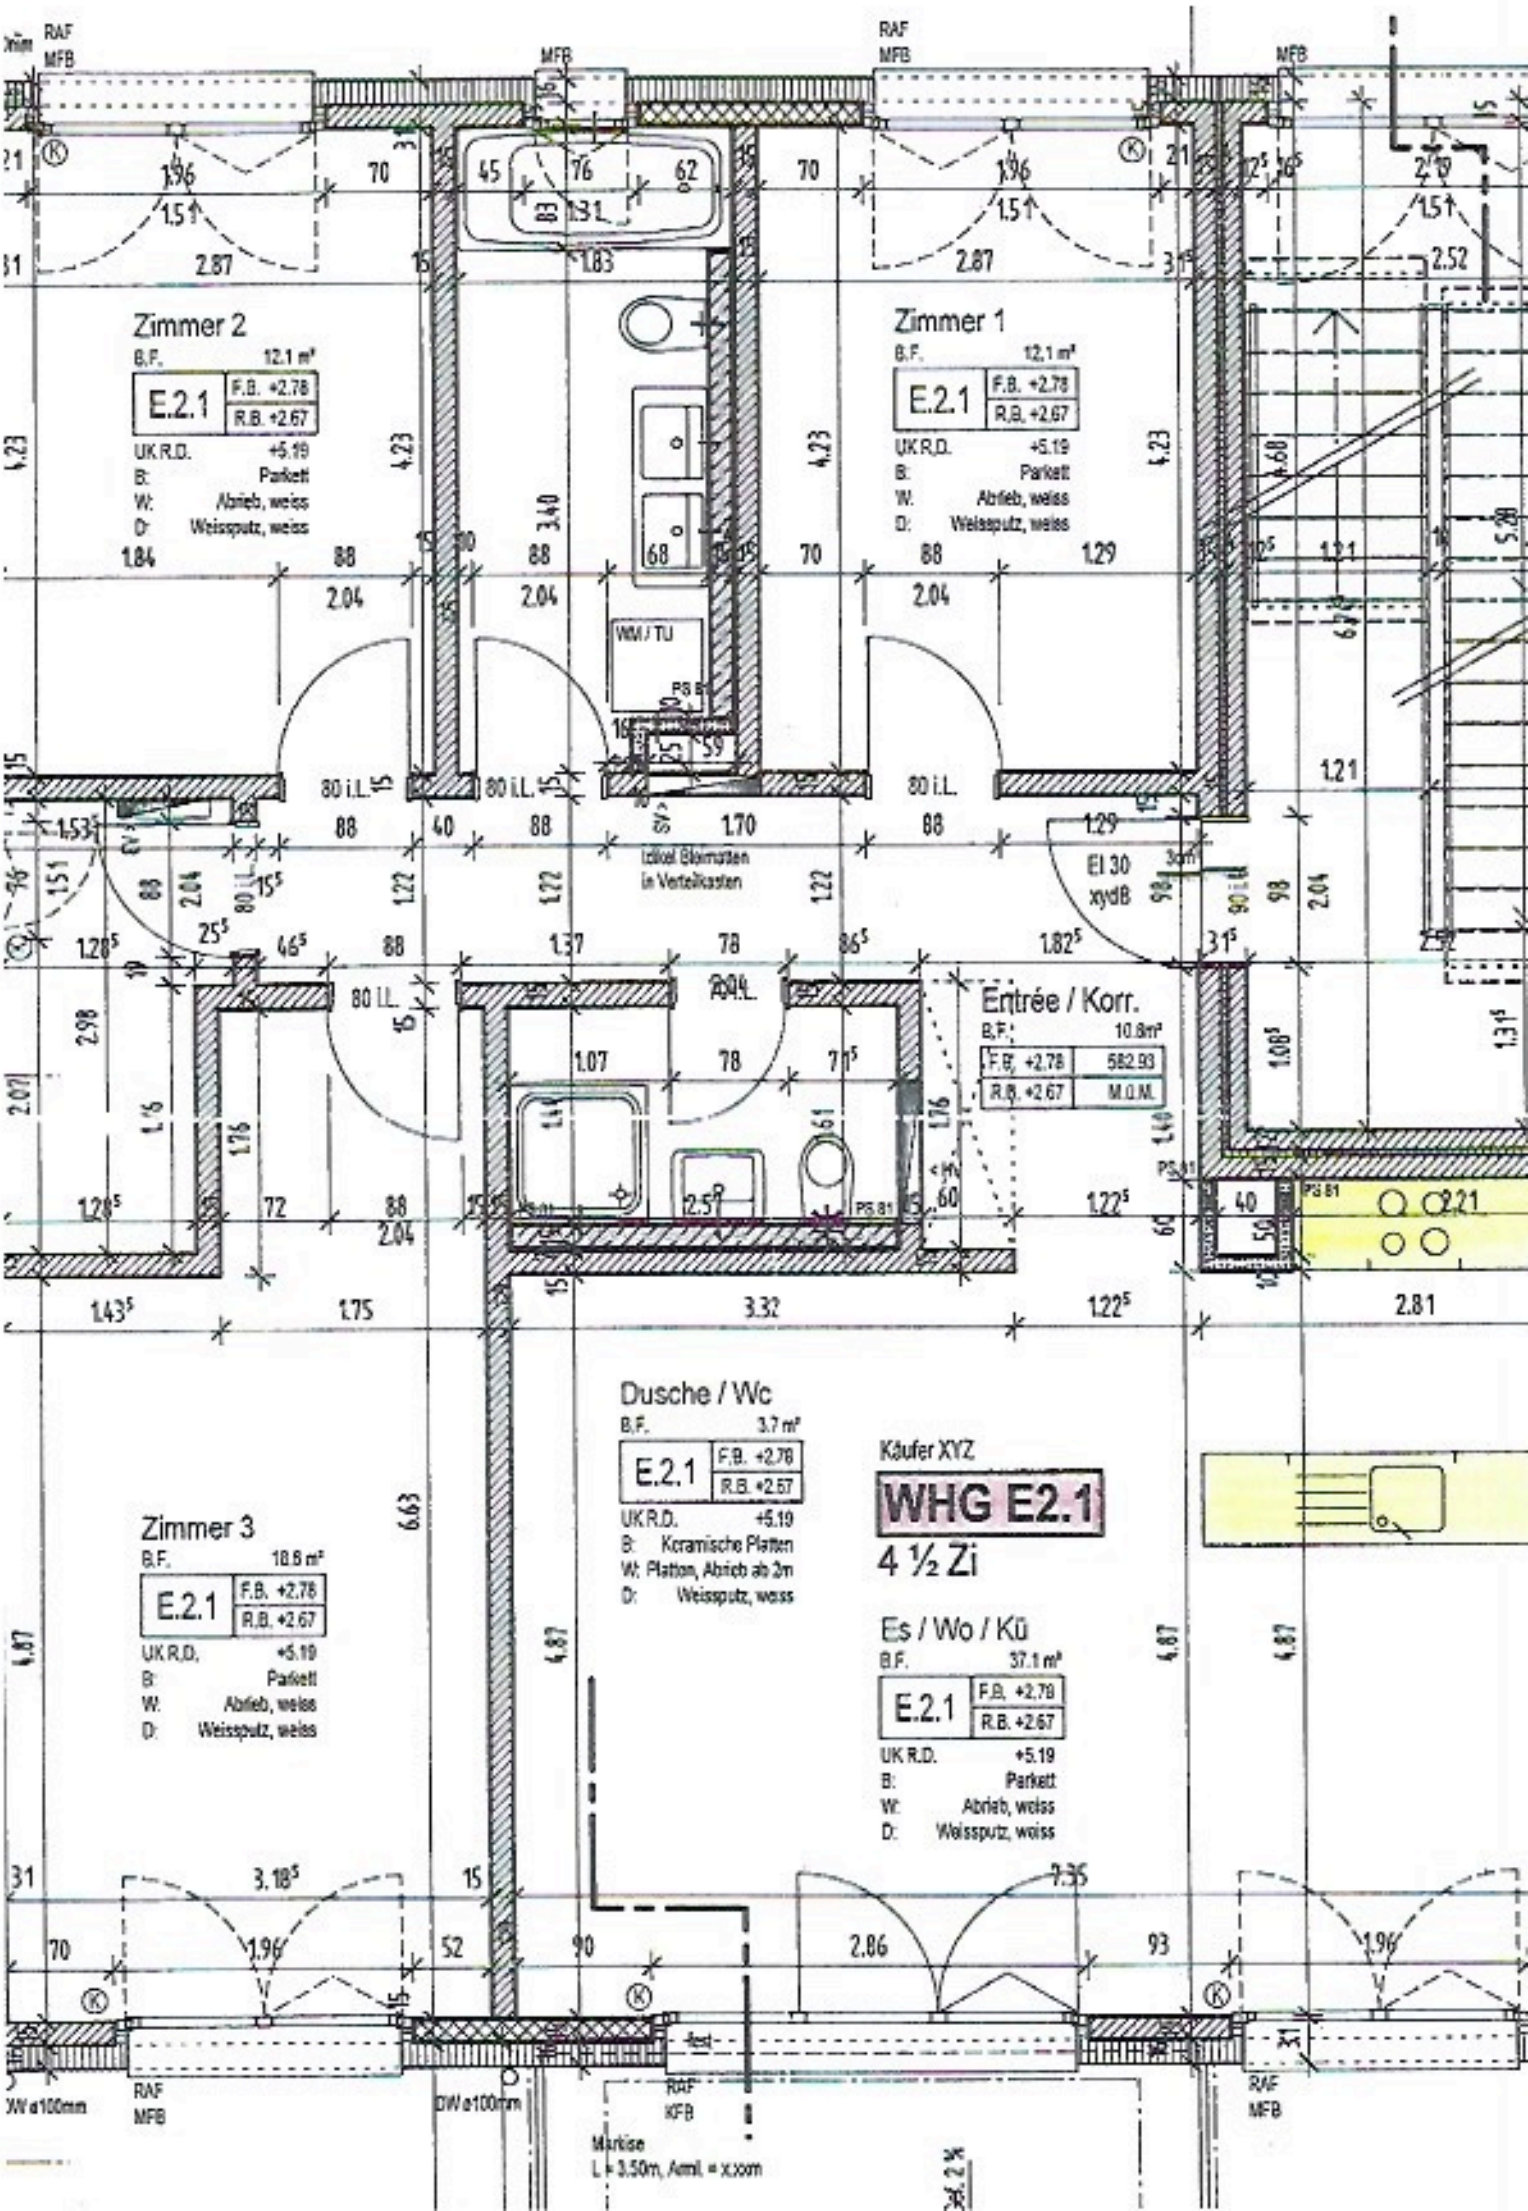
Zimmer 2
B.F. 12.1 m²
E.2.1
F.B. +2.78
R.B. +2.67
UK R.D. +5.19
B: Parkett
W: Abrieb, weiss
D: Weissputz, weiss
Zimmer 1
B.F. 12.1 m²
E.2.1
F.B. +2.78
R.B. +2.67
UK R.D. +5.19
B: Parkett
W: Abrieb, weiss
D: Weissputz, weiss
WM / TU
Idiot Bleimatten
in Verteilkasten
EI 30
xydB
Entrée / Korr.
B.F. 10.8m²
F.B. +2.78
R.B. +2.67
582.93
M.O.M.
Dusche / Wc
B.F. 3.7 m²
E.2.1
F.B. +2.78
R.B. +2.67
UK R.D. +5.19
B: Keramische Platten
W: Platten, Abrieb ab 2m
D: Weissputz, weiss
Käufer XYZ
WHG E2.1
4 ½ Zi
Es / Wo / Kü
B.F. 37.1 m²
E.2.1
F.B. +2.78
R.B. +2.67
UK R.D. +5.19
B: Parkett
W: Abrieb, weiss
D: Weissputz, weiss
Zimmer 3
B.F. 18.6 m²
E.2.1
F.B. +2.78
R.B. +2.67
UK R.D. +5.19
B: Parkett
W: Abrieb, weiss
D: Weissputz, weiss
RAF
MFB
KFB
DW ø100mm
Markise
L = 3.50m, Ausl. = x.xxm