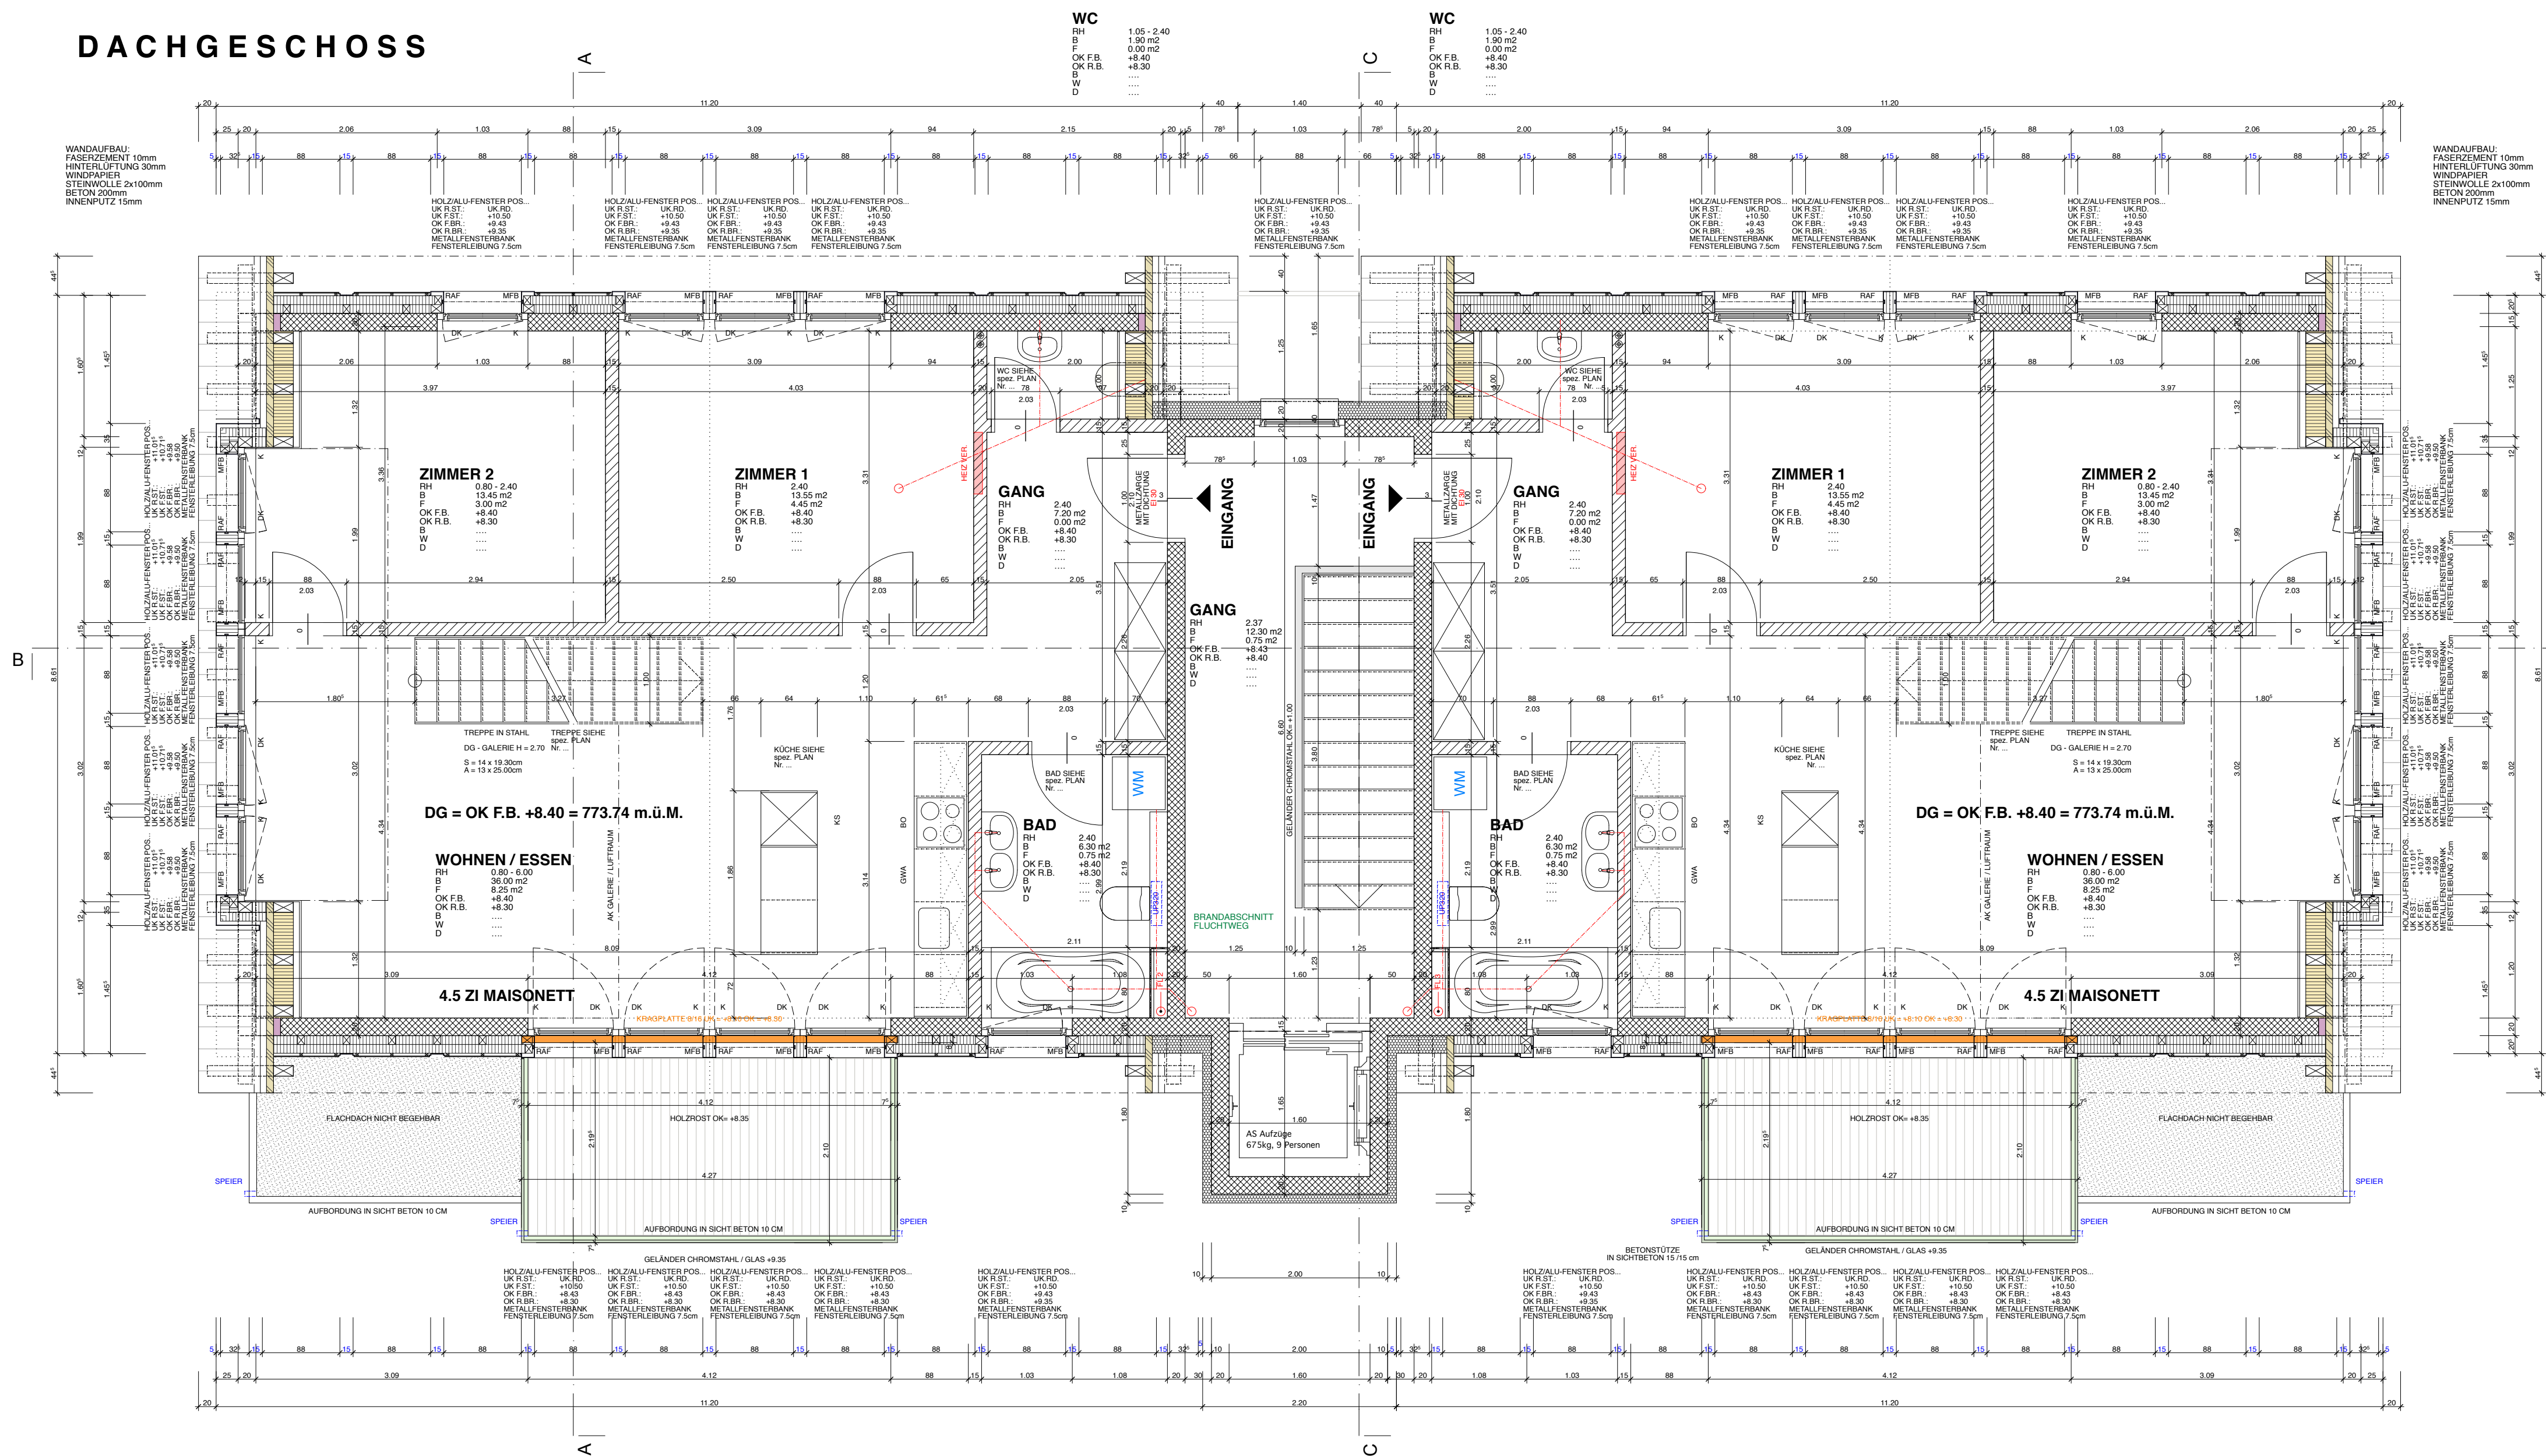


DACHGESCHOSS



PLANLEGENDEN:

ALLE MASSE SIND ROHMASSE UND VOM UNTERNEHMER AM BAU ZU KONTROLLIEREN

	BETON	SW	SCHWELLENHÖHE	FB	FERTIG BODEN
	BACKSTEIN	BR	BRÜSTUNGSHÖHE	RB	ROH BODEN
	KALKSANDSTEIN	ST	STURZHÖHE	RD	ROH DECKE
	BETONFERTIGELEMENTE	OK	OBERKANT	UKD	UNTERKANT DECKE
	MÖRTEL, GIPS	UK	UNTERKANT	F.	FERTIG
	HOLZ	AK	AUSSERKANT	R.	ROH
	DÄMMSTOFFE				
	NATURSTEIN				
	SPERRSCHICHT				
TÜR- UND FENSTERHÖHEN GEMESSEN AB OK FERTIG HÖHEREM BODEN,					
SCHWELLE, bzw. FENSTERBANK BIS UK ROH STURZ.					

K	KURBEL	KS	KÜHLSCHRANK	BA	BODENABLAUF
M	MOTOR / ELEKTROANTRIEB	BO	BACKOFEN	NÜ	NOTUBERLAUF
I	LEERROHR FÜR ELEKTROANTRIEB	KH	KOCHHERD	FS	FALLSTRANG
DK	DREHKIPP-FLÜGEL	ST	STEAMER	PU	PUTZÖFFNUNG
		GS	GESCHIRRSPÜLER	KA	KANALISATIONSANSCHLUSS
		WM	WASCHMASCHINE	DW	DACHWASSERLEITUNG
		WT(TU)	WÄSCHETROCKNER (TUMBLER)	DIL	DILATION
KL	KLAPPLADEN	RAD	RADIATOR	LS	LICHTSCHAFT
LAM	LAMELLENSTOREN	HTR	HANDTUCHRADIATOR		
RAF	VERBUNDRAFFSTOREN			TS	TÜRSCHLIESSER
SO	SONNENSTOREN (MARKISE)	INST	INSTALLATIONSCHAFT	EISD	BRANDSCHUTZTÜRE MIT ZULASSUNG
SB	SENKRECHTBESCHATTUNG (STOFF)	SAV	SANITÄRVERTEILUNG	WLP	WASSERLOSCHPOSTEN
BFB	BETONFENSTERBANK	BHV	BODENHEIZUNGSVERTEILUNG	HFL	HANDEFEUERLÖSCHER
MFb	METALLFENSTERBANK	ELV	ELEKTROVERTEILUNG	RWA	RAUCH- UND WÄRMEABZUG
BSW	BETON- / ZEMENTSCHWELLE	KRL	KONTROLLE RUAUMLÜFTUNG	NL	NOTLEUCHE

PLANREVISIONEN

INDEX:	DATUM:	NAME:	ÄNDERUNGEN:
01	6.5.	B.B.	Raumaufteilung
02	18.5.	B.B.	Änderungen gemäss Bauingenieur
03	11.6.	B.B.	Änderungen durch Energienachweis / San
04	31.07	B.B.	Änderungen UG/EG/OG/DG Fenster, Treppenhaus, WC DG
05	12.08	B.B.	Änderungen Kanalisation
06	20.08	B.B.	Änderungen Kanalisation / Stützmauer
07	31.08	B.B.	Kanalisation / Balkone Nordost / Fenster EG / Schnitte A-A / B-B
08	21.10	B.B.	Änderungen Schnitt A-A Balkon EG
09	29.10	B.B.	Änderungen Balkone (Süd-Fassade) / Treppen in Ort beton
10	23.02	B.B.	Änderungen Fassade / Dachstuhl

KONTROLLE

DATUM / VISUM:

Koten (Meereshöhe):
± 0.00 = 765.34 m.ü.M.

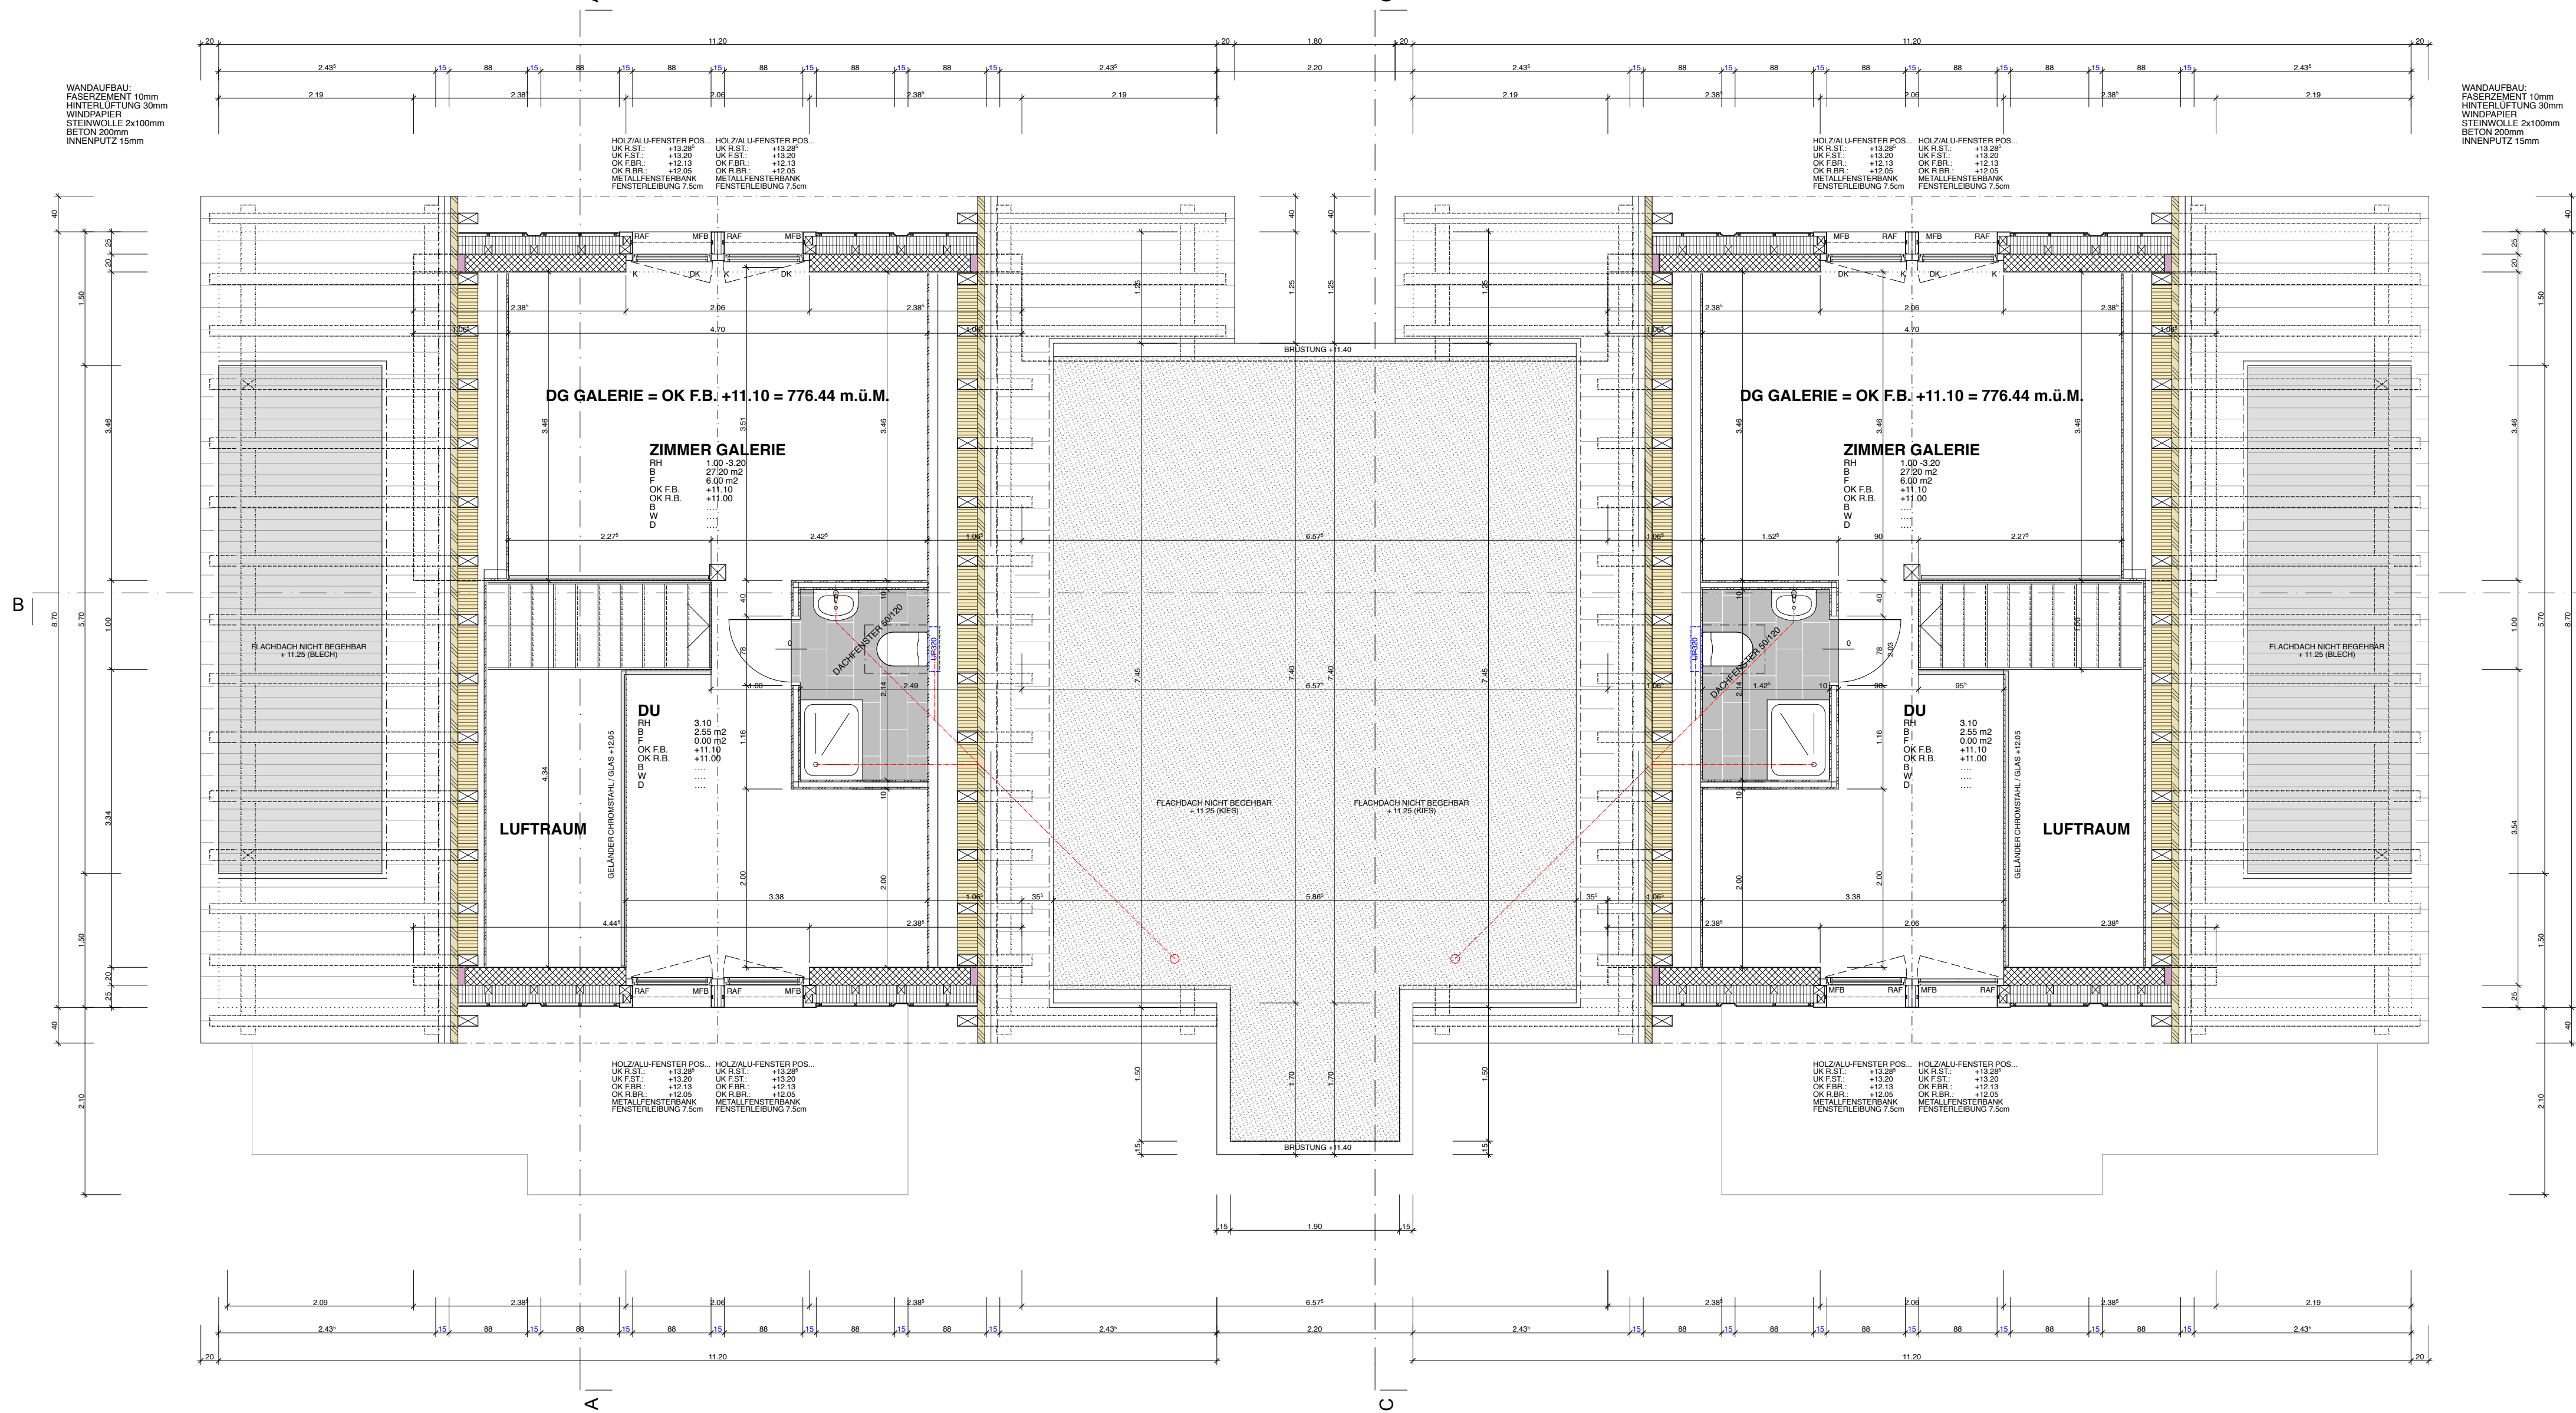
BAUVORHABEN:
Ersatzneubau
Gossauerstrasse 53-57, 9100 Herisau
AUFTRAGGEBER:
Gugenhard Invest AG
Mühlfangstrasse 16, 8570 Weinfelden

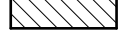
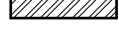
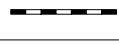
PLANVERFASSTER:
archiTRAV Architektur AG
Bedastrasse 2, 9200 Gossau SG 1
Postfach 737, +41 (0)71 385 68 94
info@archi-trav.ch, www.archi-trav.ch

PLANUNGSPHASE:
Ausführung
PLANNUMMER:
050 j
PLANTITEL:
Dachgeschoss 1:50

PROJEKTNUMMER:
338
GEZEICHNET:
B.Burki
DATUM:
01.05.2015
REVIDIERT:
23.02.2016
MASSSTAB:
1:50
PLANGROSSE:
84/45

GALERIEGESCHOSS



PLANLEGENDEN: ALLE MASSE SIND ROHMASSE UND VOM UNTERNEHMER AM BAU ZU KONTROLLIEREN					
	BETON	SW	SCHWELLENHÖHE	FB	FERTIG BODEN
	BACKSTEIN	BR	BRÜSTUNGSHÖHE	RB	ROH BODEN
	KALKSANDSTEIN	ST	STURZHÖHE	RD	ROH DECKE
	BETONFERTIGELEMENTE	OK	OBERKANT	UKD	UNTERKANT DECKE
	MÖRTEL, GIPS	UK	UNTERKANT	F.	FERTIG
	HOLZ	AK	AUSSERKANT	R.	ROH
	DÄMMSTOFFE				
	NATURSTEIN				
	SPERRSCHICHT				
			TÜR- UND FENSTERHÖHEN GEMESSEN AB OK FERTIG HÖHEREM BODEN, SCHWELLE, bzw. FENSTERBANK BIS UK ROH STURZ.		
K	KURBEL	KS	KÜHLSCHRANK	BA	BODENABLAUF
M	MOTOR / ELEKTROANTRIEB	BO	BACKOFEN	NÜ	NOTÜBERLAUF
I	LEERROHR FÜR ELEKTROANTRIEB	KH	KOCHHERD	FS	FALLSTRANG
DK	DREHKIPP-FLÜGEL	ST	STEAMER	PU	PUTZÖFFNUNG
		GS	GESCHIRRSPÜLER	KA	KANALISATIONSANSCHLUSS
		WM	WASCHMASCHINE	DW	DACHWASSERLEITUNG
		WT(TU)	WÄSCHETROCKNER (TUMBLER)	DIL	DILATATION
KL	KLAPPLADEN	RAD	RADIATOR	LS	LICHTSCHACHT
LAM	LAMELLENSTOREN	HTR	HANDTUCHRADIATOR		
RAF	VERBUNDRAFFSTOREN			TS	TÜRSCHLIESSER
SO	SONNENSTOREN (MARKISE)	INST	INSTALLATIONSCHACHT	EI30	BRANDSCHUTZTÜR MIT ZULASSUNG
SB	SENKRECHTBESCHATTUNG (STOFF)	SAV	SANITÄRVERTEILUNG	WLP	WASSERLÖSCHPOSTEN
BFB	BETONFENSTERBANK	BHV	BODENHEIZUNGSVERTEILUNG	HFL	HANDEFEUERLÖSCHER
MF	METALLFENSTERBANK	ELV	ELEKTROVERTEILUNG	RWA	RAUCH- UND WÄRMEABZUG
BSW	BETON- / ZEMENTSCHWELLE	KRL	KONTROLLIERTE RAUMLÜFTUNG	NL	NOTLEUCHTE

PLANREVISIONEN					KONTROLLE
INDEX:	DATUM:	NAME:	ÄNDERUNGEN:		DATUM / VISUM:
01	6.5.	B.B.	Raumaufteilung		
02	18.5.	B.B.	Änderungen gemäss Bauingenieur		
04	31.07	B.B.	Änderungen UG/EG/OG/DG Fenster, Treppenhaus, WC DG		
05	12.08	B.B.	Änderungen Kanalisation		
06	20.08	B.B.	Änderungen Kanalisation / Stützmauer		
07	31.08	B.B.	Kanalisation / Balkone Nordost / Fenster EG / Schnitte A-A / B-B		
08	21.10	B.B.	Änderungen Schnitt A-A Balkon EG		
09	29.10	B.B.	Änderungen Balkone (Süd-Fassade) / Treppen in Ort beton		
10	23.02	B.B.	Änderungen Fassade / Dachstuhl		

Koten (Meereshöhe):
± 0.00 = 765.34 m.ü.M.

BAUVORHABEN: Ersatzneubau Gossauerstrasse 53-57, 9100 Herisau		PROJEKTNUMMER: 338 GEZEICHNET: B. Burki DATUM: 01.05.2015 REVIDIERT: 23.02.2016 MASSSTAB: 1:50 PLANGROSSE: 84/45
AUFTRAGGEBER: Gugenhard Invest AG Mühlfangstrasse 16, 8570 Weinfelden		
PLANVERFASSEN: archiTRAV Architektur AG Bedastrasse 2, 9200 Gossau SG 1 Postfach 737, +41 (0)71 385 68 94 info@archi-trav.ch, www.archi-trav.ch		
PLANUNGSPHASE: Ausführung		
PLANNUMMER: 060 j	PLANTITEL: Galeriegesschoss 1:50	

/Volumes/DATENPOOL/1_Projekte/338 Neubau WG-Haus Gossauerstr., Herisau/2 Planung/3.02 Werkplan/150827_Herisau_Werkplan.plt