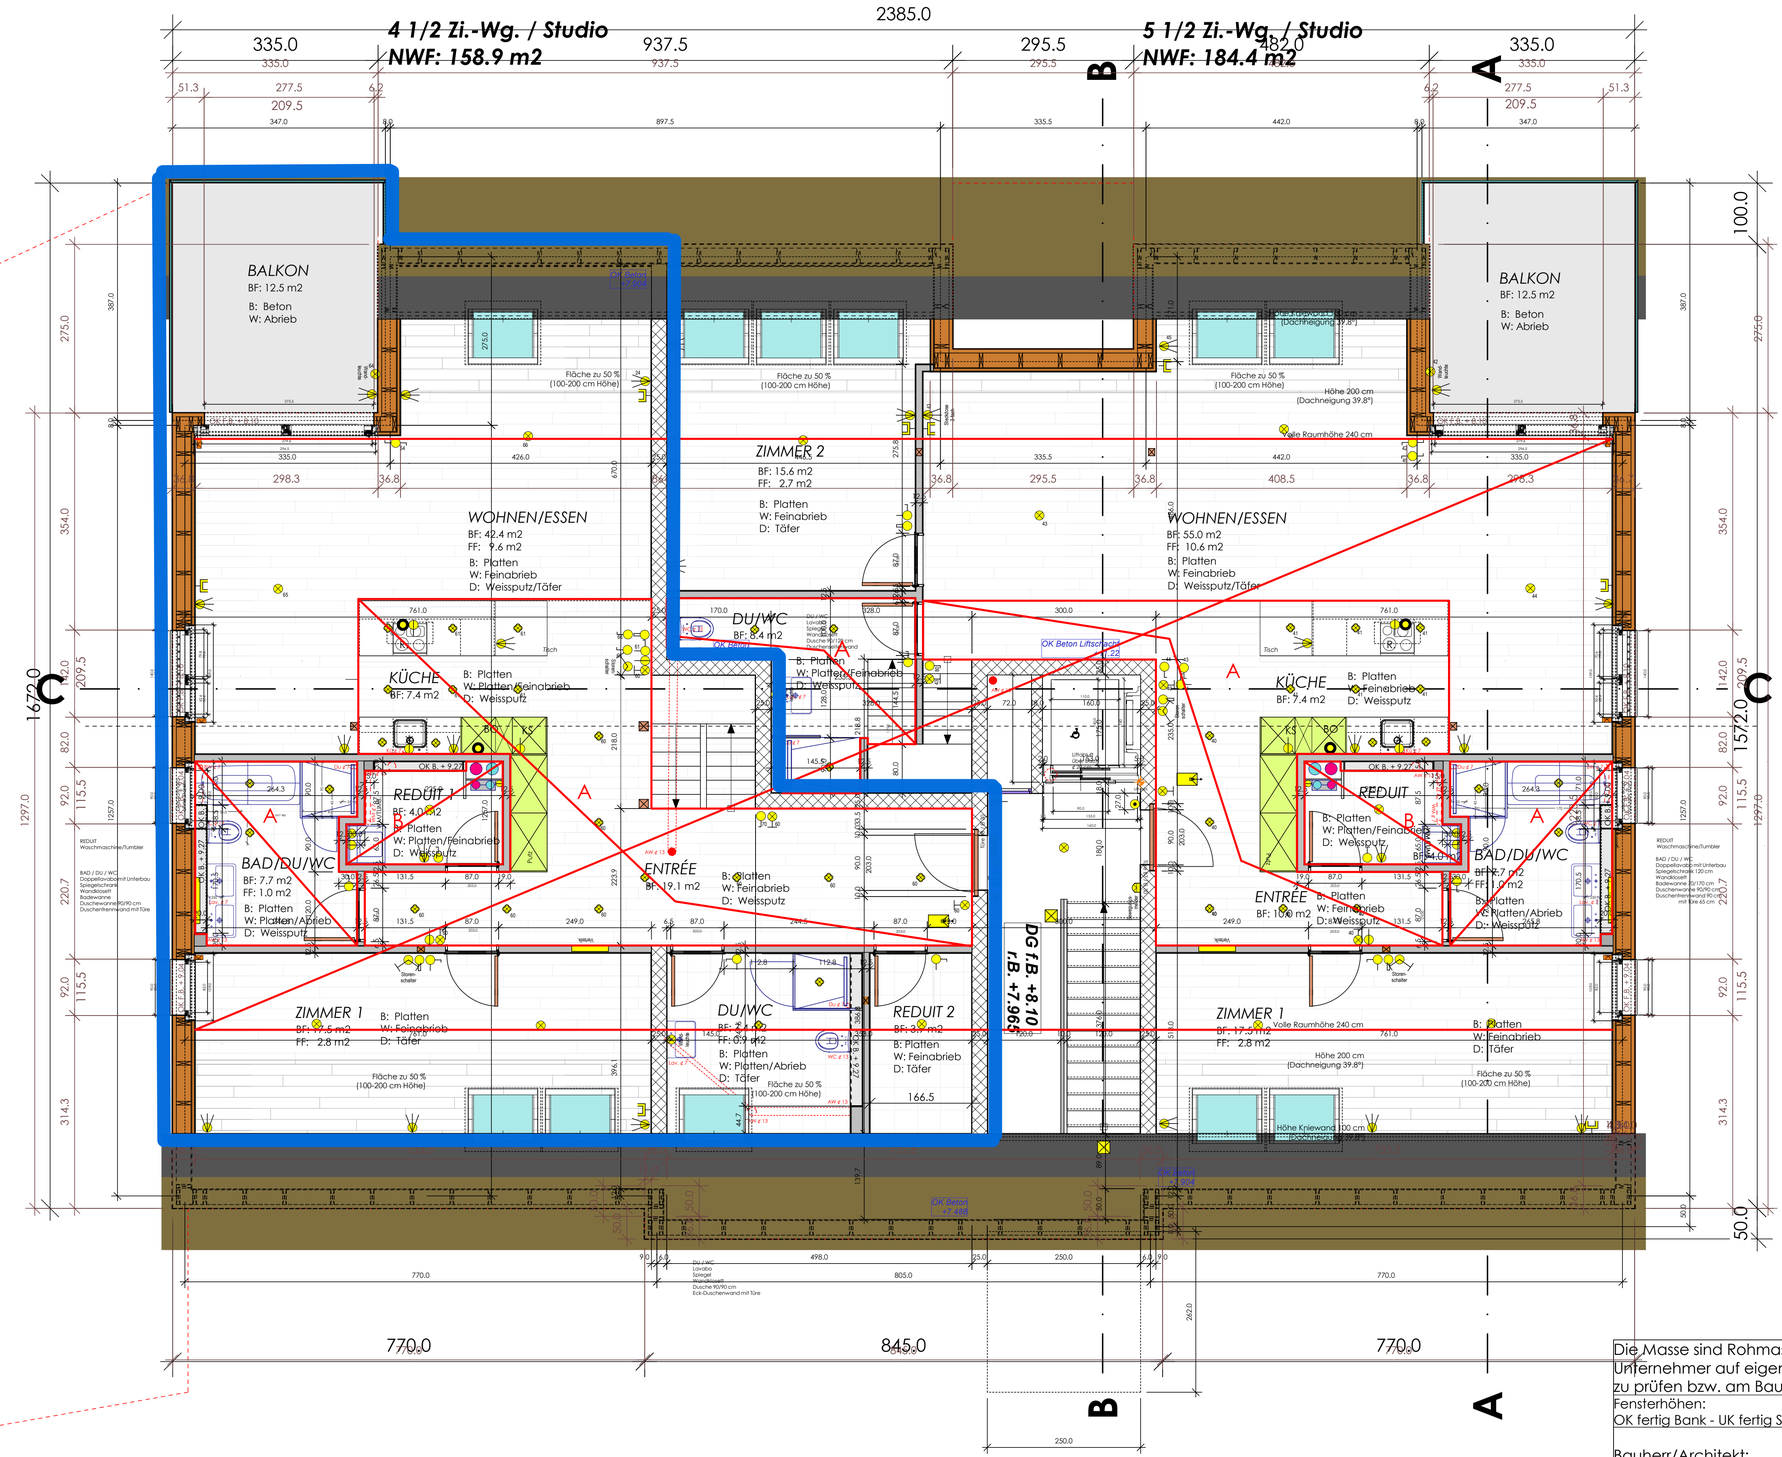


Grundriss Haus B

Mietwohnungen

Betonsorten:
Wände: NPK A


Die Masse sind Rohmasse. Sie sind vom Unternehmer auf eigene Verantwortung zu prüfen bzw. am Bau zu nehmen

Fensterhöhen:
OK fertig Bank - UK fertig Sturz

Bauherr/Architekt:

FIX-Punkt = + 485.07 m.ü.M. = - 0.11

Haus B 9.0° abgewinkelt

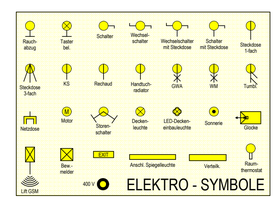

Bauherrschaft:	**J. Ammann Holzbau AG, Hauptstr. 61, 4655 Stüsslingen**							
Objekt:	**Rüchligblick**							
Planbezeichnung:	**Grundriss DG Haus B / Elektroplan**						***M = 1:50***	
Kom.-Nr.: 1050/12bd	Datum: 28.06.2017	Rev.1: 09.05.2018	Rev. 2: 05.12.2018	Rev. 3:		Gez.: AM		

J. Ammann Holzbau AG
Hauptstrasse 61
4655 Stüsslingen
www.ammann-holzbau.ch
T.: 062 298 14 50
info@ ammann-holzbau.ch

2385.0

335.0 | 937.5 | 295.5 | 482.0 | 335.0

4 1/2 Zi.-Wg. / Studio
NWF: 158.9 m2

5 1/2 Zi.-Wg. / Studio
NWF: 184.4 m2

B

A

C

1672.0

1572.0

1297.0

629.0

100.0

275.0

354.0

142.0

209.5

30.0

BALKON DG

BALKON DG

Fläche zu 50 % (100-200 cm Höhe)

Höhe Kniewand 100 cm (Dachneigung 39.8°)

Volle Raumhöhe 240 cm

Brüstung + 1.00

Lift/Abluft über Dach + 2.60

Höhe 200 cm (Dachneigung 39.8°)

VORRAUM
BF: 23.9 m2
FF: 1.0 m2
B: Platten
W: Feinabrieb
D: Täfer

ZIMMER 2
BF: 18.1 m2
FF: 3.9 m2
B: Platten
W: Feinabrieb
D: Täfer

ZIMMER 3
BF: 15.3 m2
FF: 3.9 m2
B: Platten
W: Feinabrieb
D: Täfer

VORRAUM
BF: 16.1 m2
FF: 1.0 m2
B: Platten
W: Feinabrieb
D: Täfer


ZIMMER 3
BF: 15.3 m2
FF: 3.9 m2
B: Platten
W: Feinabrieb
D: Täfer

ZIMMER 4
BF: 19.6 m2
FF: 3.9 m2
B: Platten
W: Feinabrieb
D: Täfer

DG f.B. +10.90
r.B. +10.765

770.0 | 845.0 | 770.0

Grundriss Haus B
Mietwohnungen

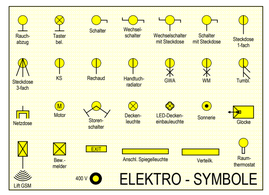

Die Masse sind Rohmasse. Sie sind vom Unternehmer auf eigene Verantwortung zu prüfen bzw. am Bau zu nehmen

Fensterhöhen:
OK fertig Bank - UK fertig Sturz

Bauherr/Architekt:

FIX-Punkt = + 485.07 m.ü.M. = - 0.11

Haus B 9.0° abgewinkelt

Betonsorten:
Wände: NPK A

Bauherrschaft:	**J. Ammann Holzbau AG, Hauptstr. 61, 4655 Stüsslingen**
Objekt:	**Rüchligblick**
Planbezeichnung:	**Grundriss Maisonette B / Elektroplan** — ***M = 1:50***

Kom.-Nr.:	1050/12bm	Datum:	28.06.2017	Rev. 1:	09.05.2018	Rev. 2:	05.12.2018	Rev. 3:		Gez.:	AM

J. Ammann Holzbau AG
Hauptstrasse 61
4655 Stüsslingen
www.ammann-holzbau.ch
T.: 062 298 14 50
info@ammann-holzbau.ch