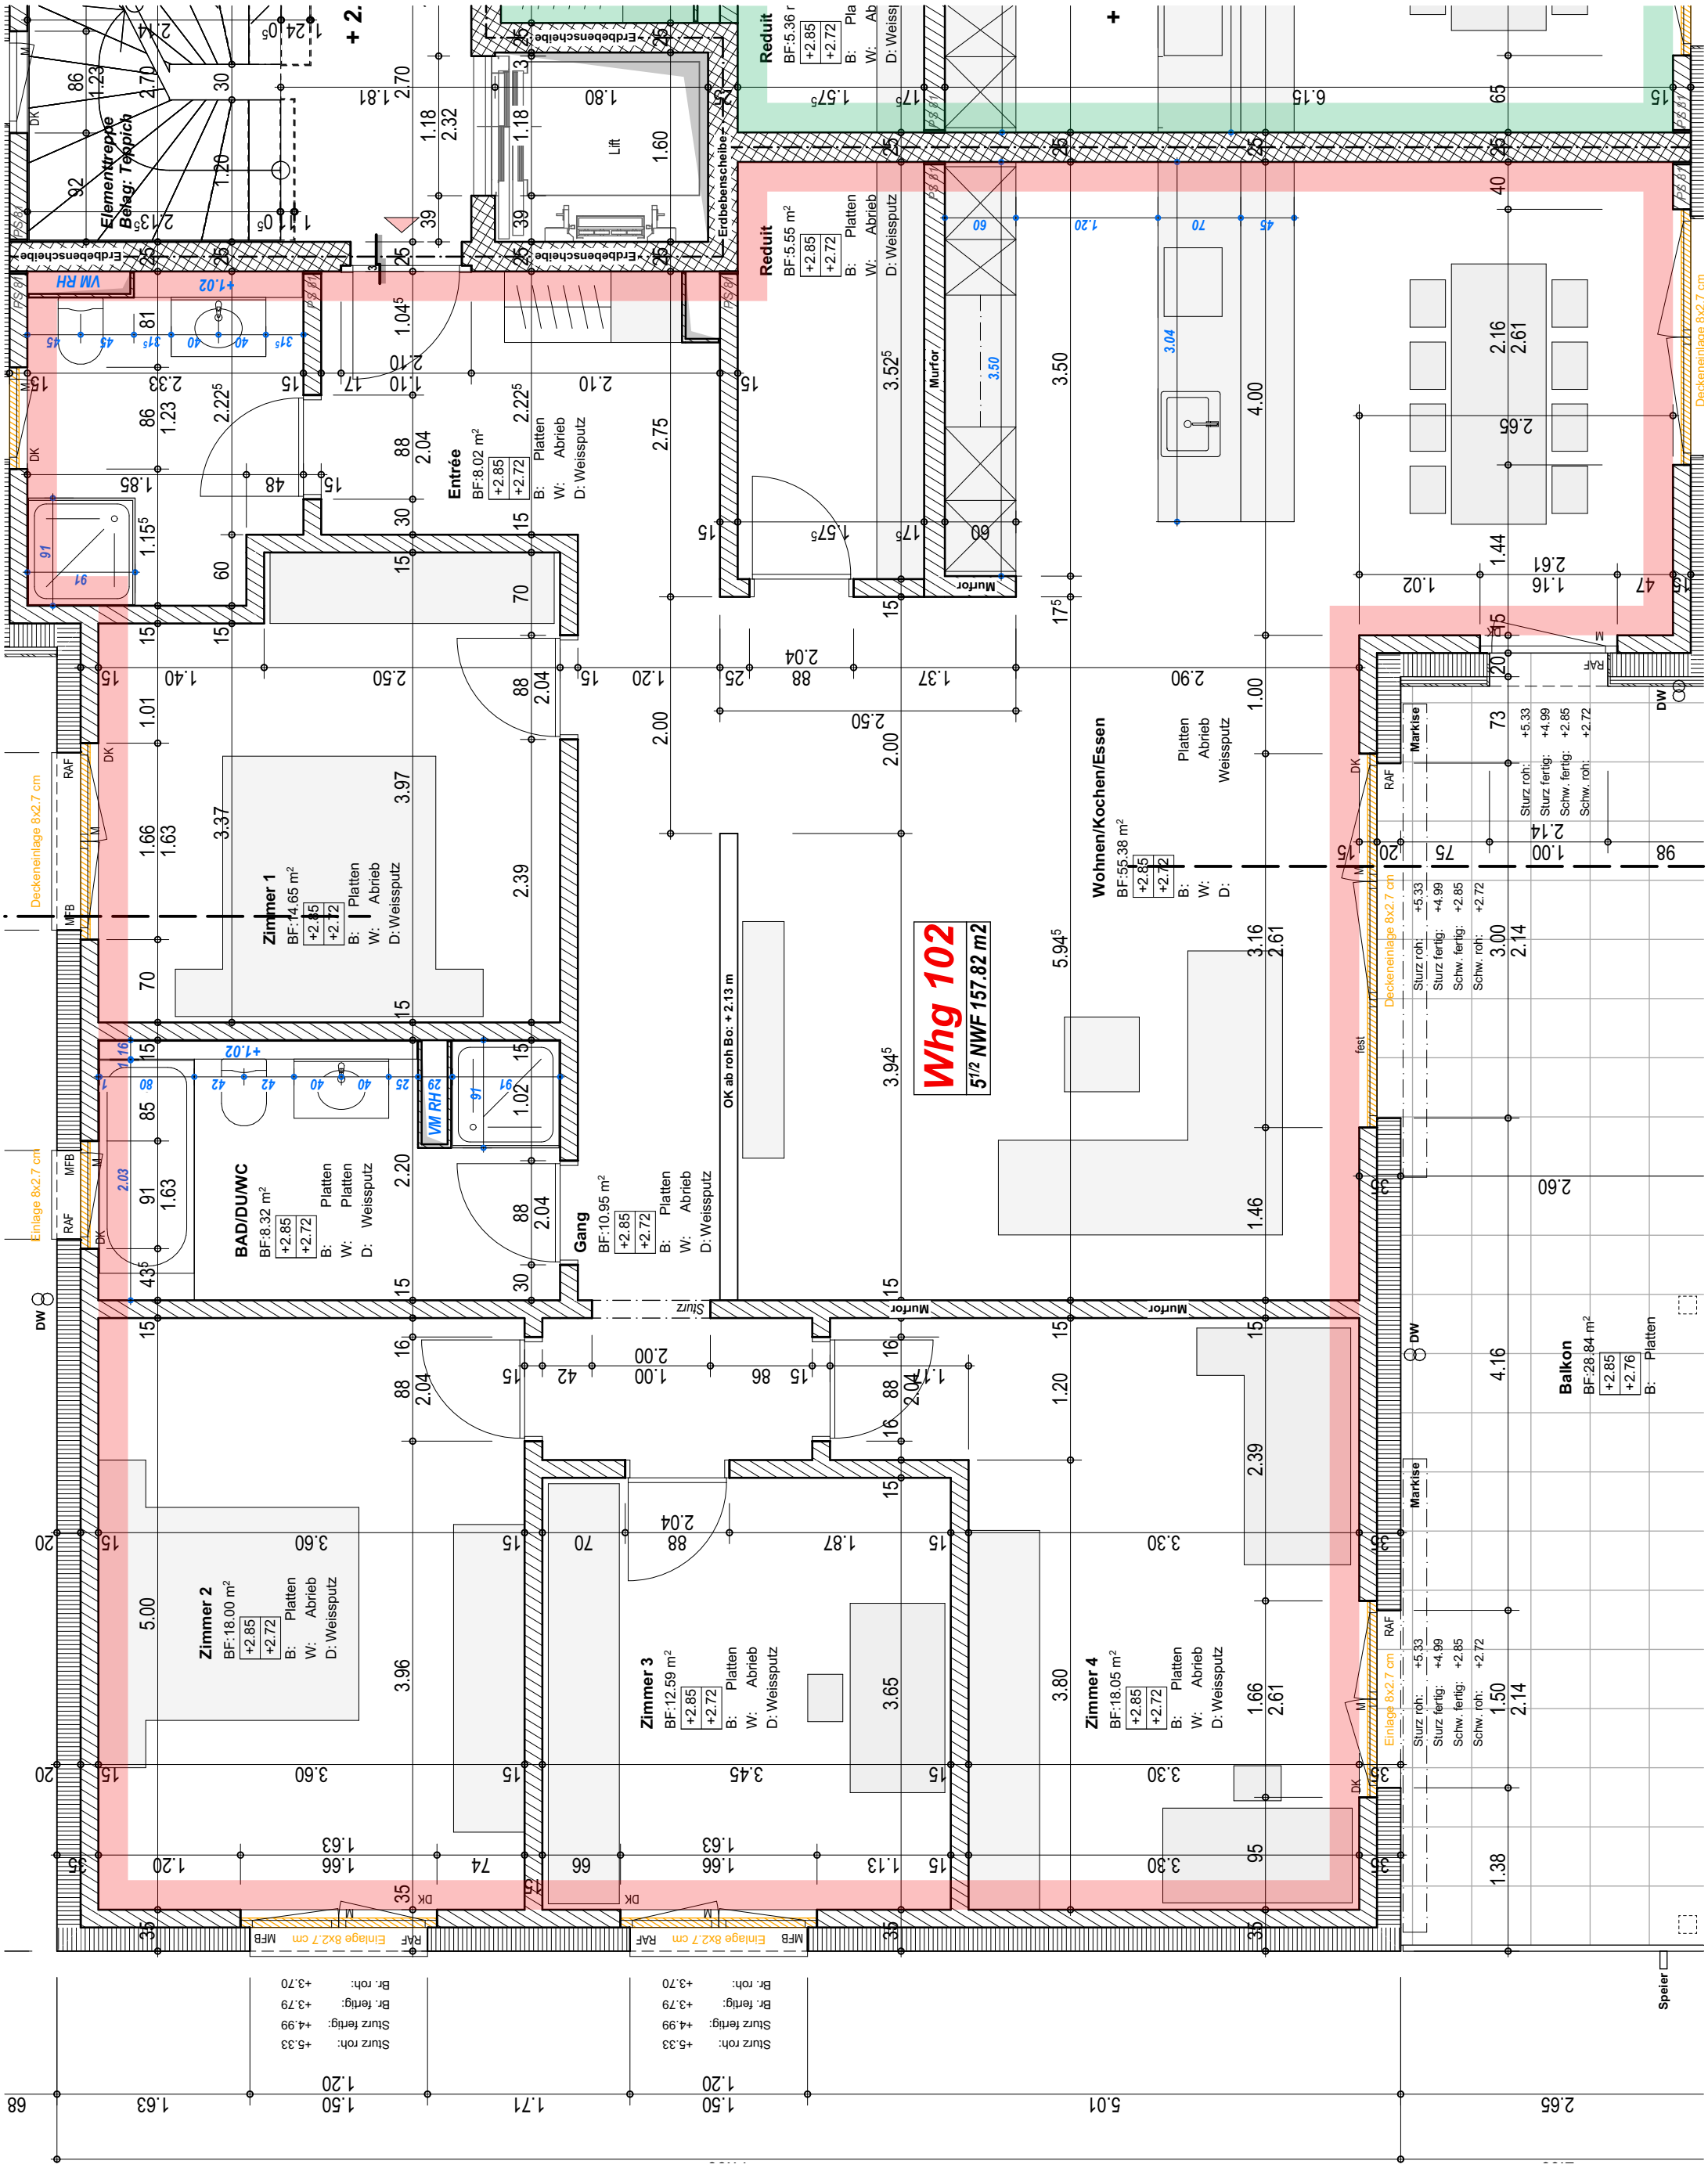


Müller + Holliger Architektur GmbH Heuweg 6 | 5102 Rupperswil | 062 897 60 66	**BAUVORHABEN** 2-MFH Hausacher Hausacher 3+5 5105 Auenstein	**BAUHERRSCHAFT** Frei Immobau AG Kantonsstrasse 64 8807 Freienbach		**DATUM** 06.05.2025	**VISUM BAUHERRSCHAFT**
				REVIDIERT	**VISUM GRUNDEIGENTÜMER**
PROJEKT- & PLANNR. 10104 -	**8-MFH_OG Whg-102**	**MST.** 1:50	**GEZ.** tas	**MEERESHÖHEN - M Ü. M.** ± 0.00 = 468.97 (8-MFH)	**VISUM PROJEKTVERFASSER**