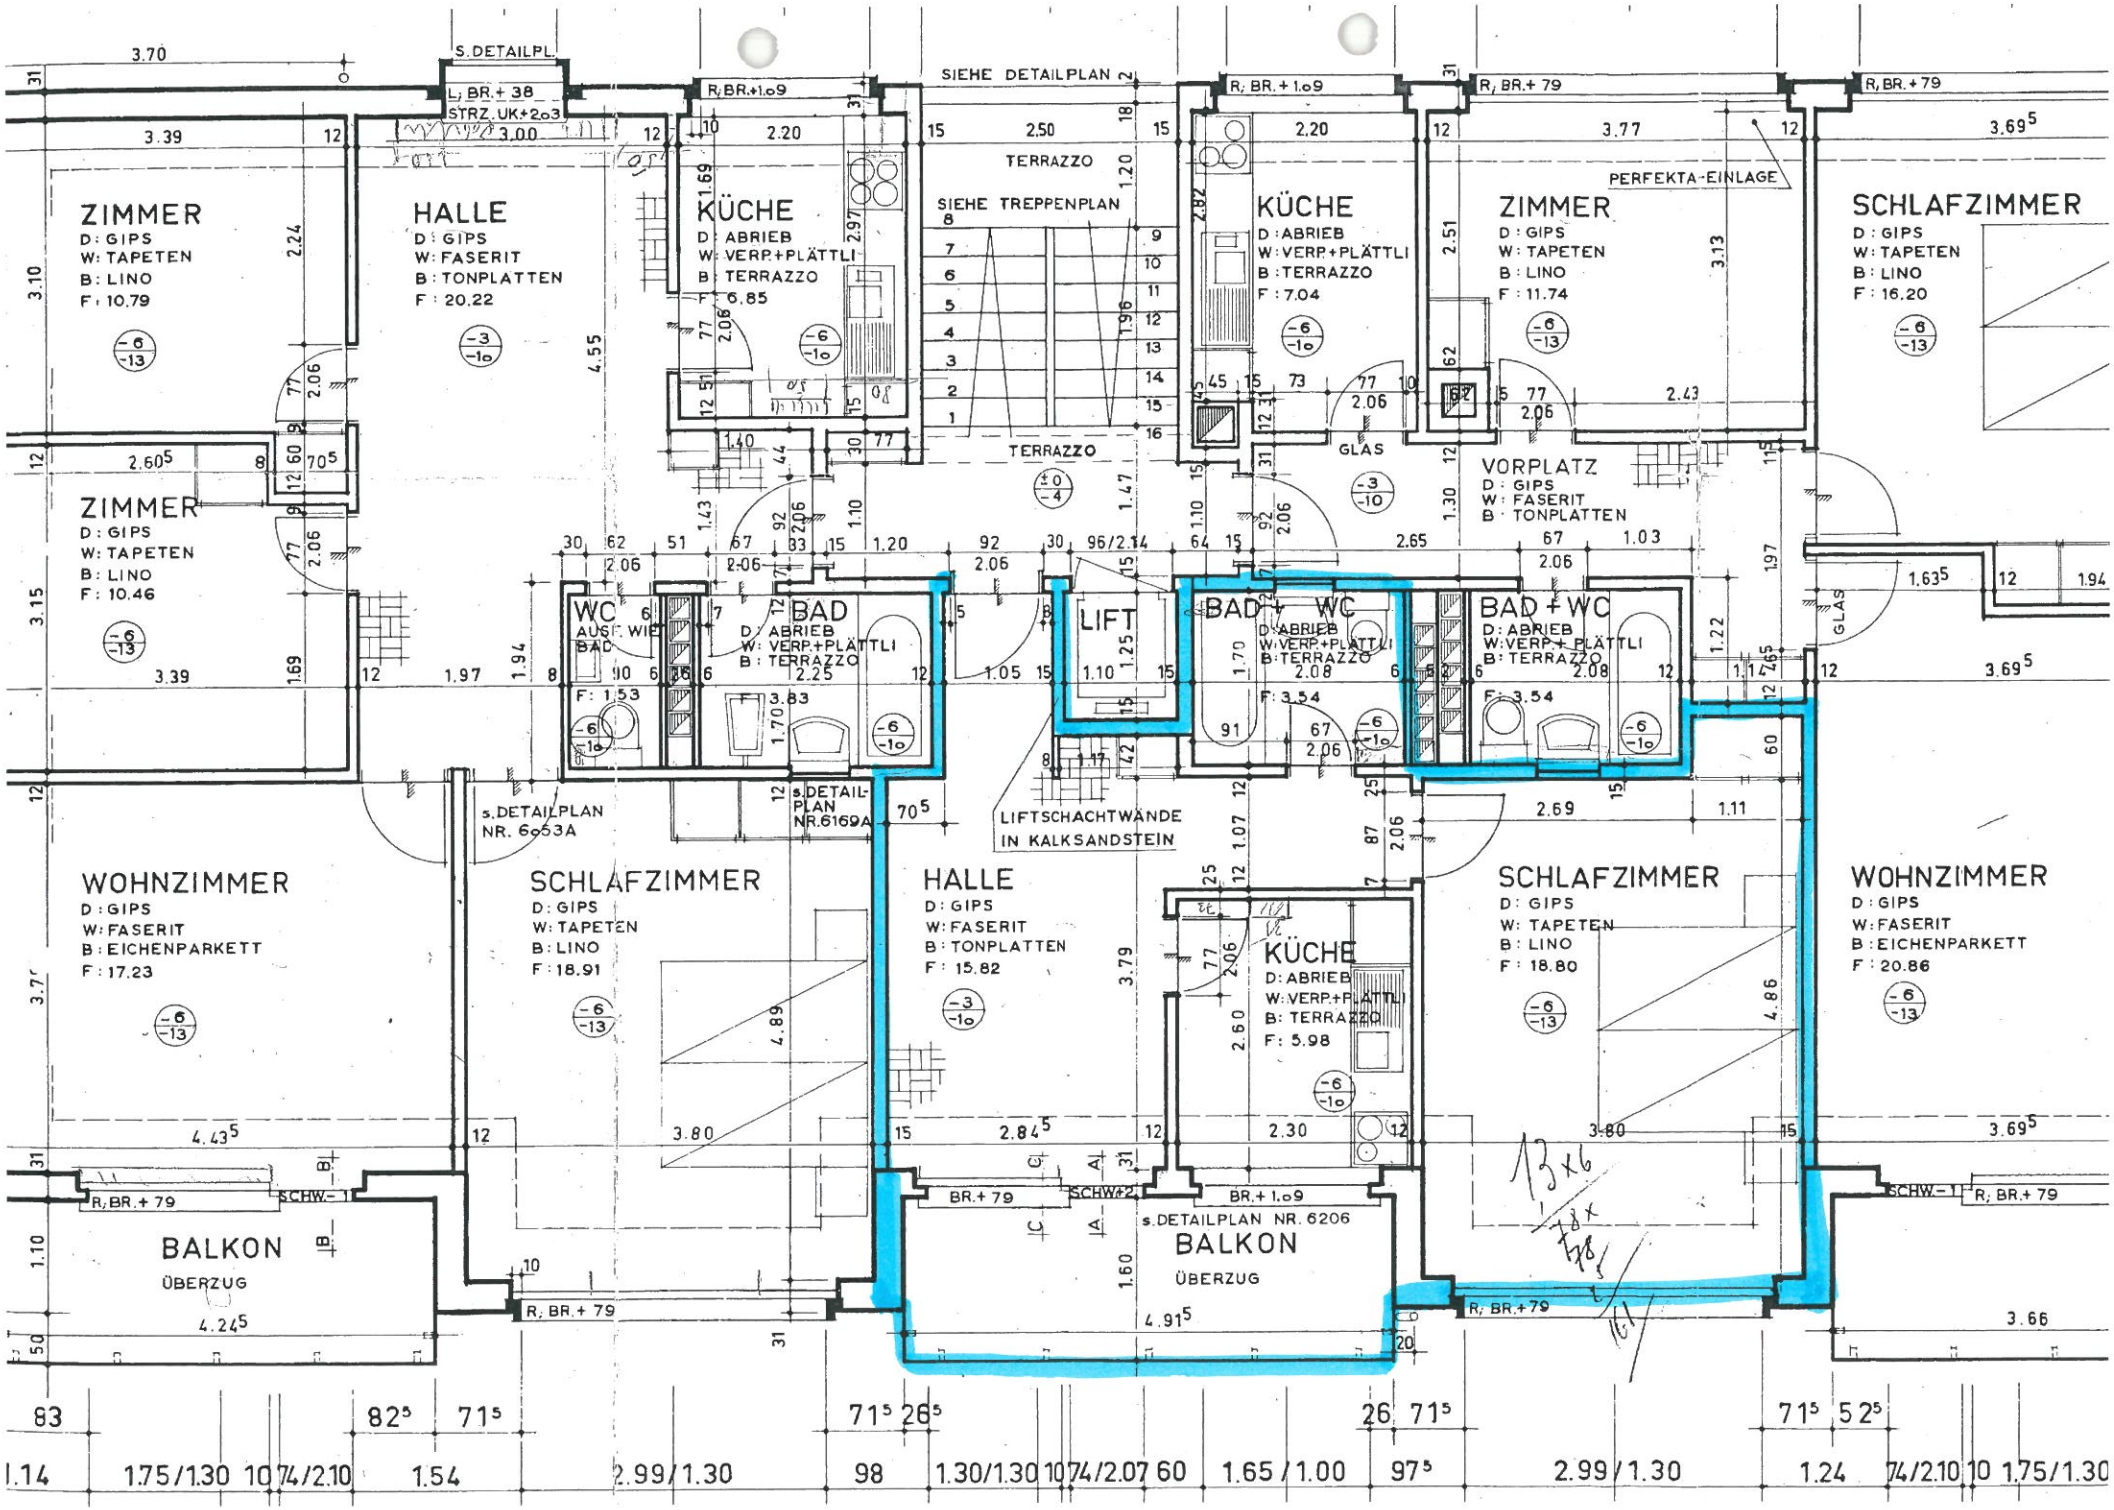
ZIMMER
D: GIPS
W: TAPETEN
B: LINO
F: 10.79
HALLE
D: GIPS
W: FASERIT
B: TONPLATTEN
F: 20.22
KÜCHE
D: ABRIEB
W: VERP.+PLÄTTLI
B: TERRAZZO
F: 6.85
SIEHE DETAILPLAN
SIEHE TREPPENPLAN
TERRAZZO
KÜCHE
D: ABRIEB
W: VERP.+PLÄTTLI
B: TERRAZZO
F: 7.04
ZIMMER
D: GIPS
W: TAPETEN
B: LINO
F: 11.74
PERFEKTA-EINLAGE
SCHLAFZIMMER
D: GIPS
W: TAPETEN
B: LINO
F: 16.20
ZIMMER
D: GIPS
W: TAPETEN
B: LINO
F: 10.46
GLAS
VORPLATZ
D: GIPS
W: FASERIT
B: TONPLATTEN
WC
AUSF. WIE BAD
BAD
D: ABRIEB
W: VERP.+PLÄTTLI
B: TERRAZZO
F: 1.53
F: 3.83
LIFT
BAD + WC
D: ABRIEB
W: VERP.+PLÄTTLI
B: TERRAZZO
F: 3.54
BAD + WC
D: ABRIEB
W: VERP.+PLÄTTLI
B: TERRAZZO
F: 3.54
s. DETAILPLAN NR. 6053A
s. DETAIL-PLAN NR. 6169A
LIFTSCHACHTWÄNDE IN KALKSANDSTEIN
WOHNZIMMER
D: GIPS
W: FASERIT
B: EICHENPARKETT
F: 17.23
SCHLAFZIMMER
D: GIPS
W: TAPETEN
B: LINO
F: 18.91
HALLE
D: GIPS
W: FASERIT
B: TONPLATTEN
F: 15.82
KÜCHE
D: ABRIEB
W: VERP.+PLÄTTLI
B: TERRAZZO
F: 5.98
SCHLAFZIMMER
D: GIPS
W: TAPETEN
B: LINO
F: 18.80
WOHNZIMMER
D: GIPS
W: FASERIT
B: EICHENPARKETT
F: 20.86
BALKON
ÜBERZUG
s. DETAILPLAN NR. 6206
BALKON
ÜBERZUG
R, BR. + 79
BR. + 79
BR. + 1.09
SCHW. - 1
13x6
78x
1.14 1.75/1.30 10 74/2.10 1.54 2.99/1.30 98 1.30/1.30 10 74/2.07 60 1.65/1.00 97⁵ 2.99/1.30 1.24 74/2.10 10 1.75/1.30