HAUS 1 I 2.Obergeschoss E2 I Wohnung Links I Steiner

scheitlin syfrig ARCHITEKTEN
BRÜNIGSTRASSE 25 | CH-6005 LUZERN

03.12.2010 I sz
11.02.2011 I sz
08.04.2011 I sz
11.07.2011 I yg
REVISIONSPLAN 02.05.2012 I sz

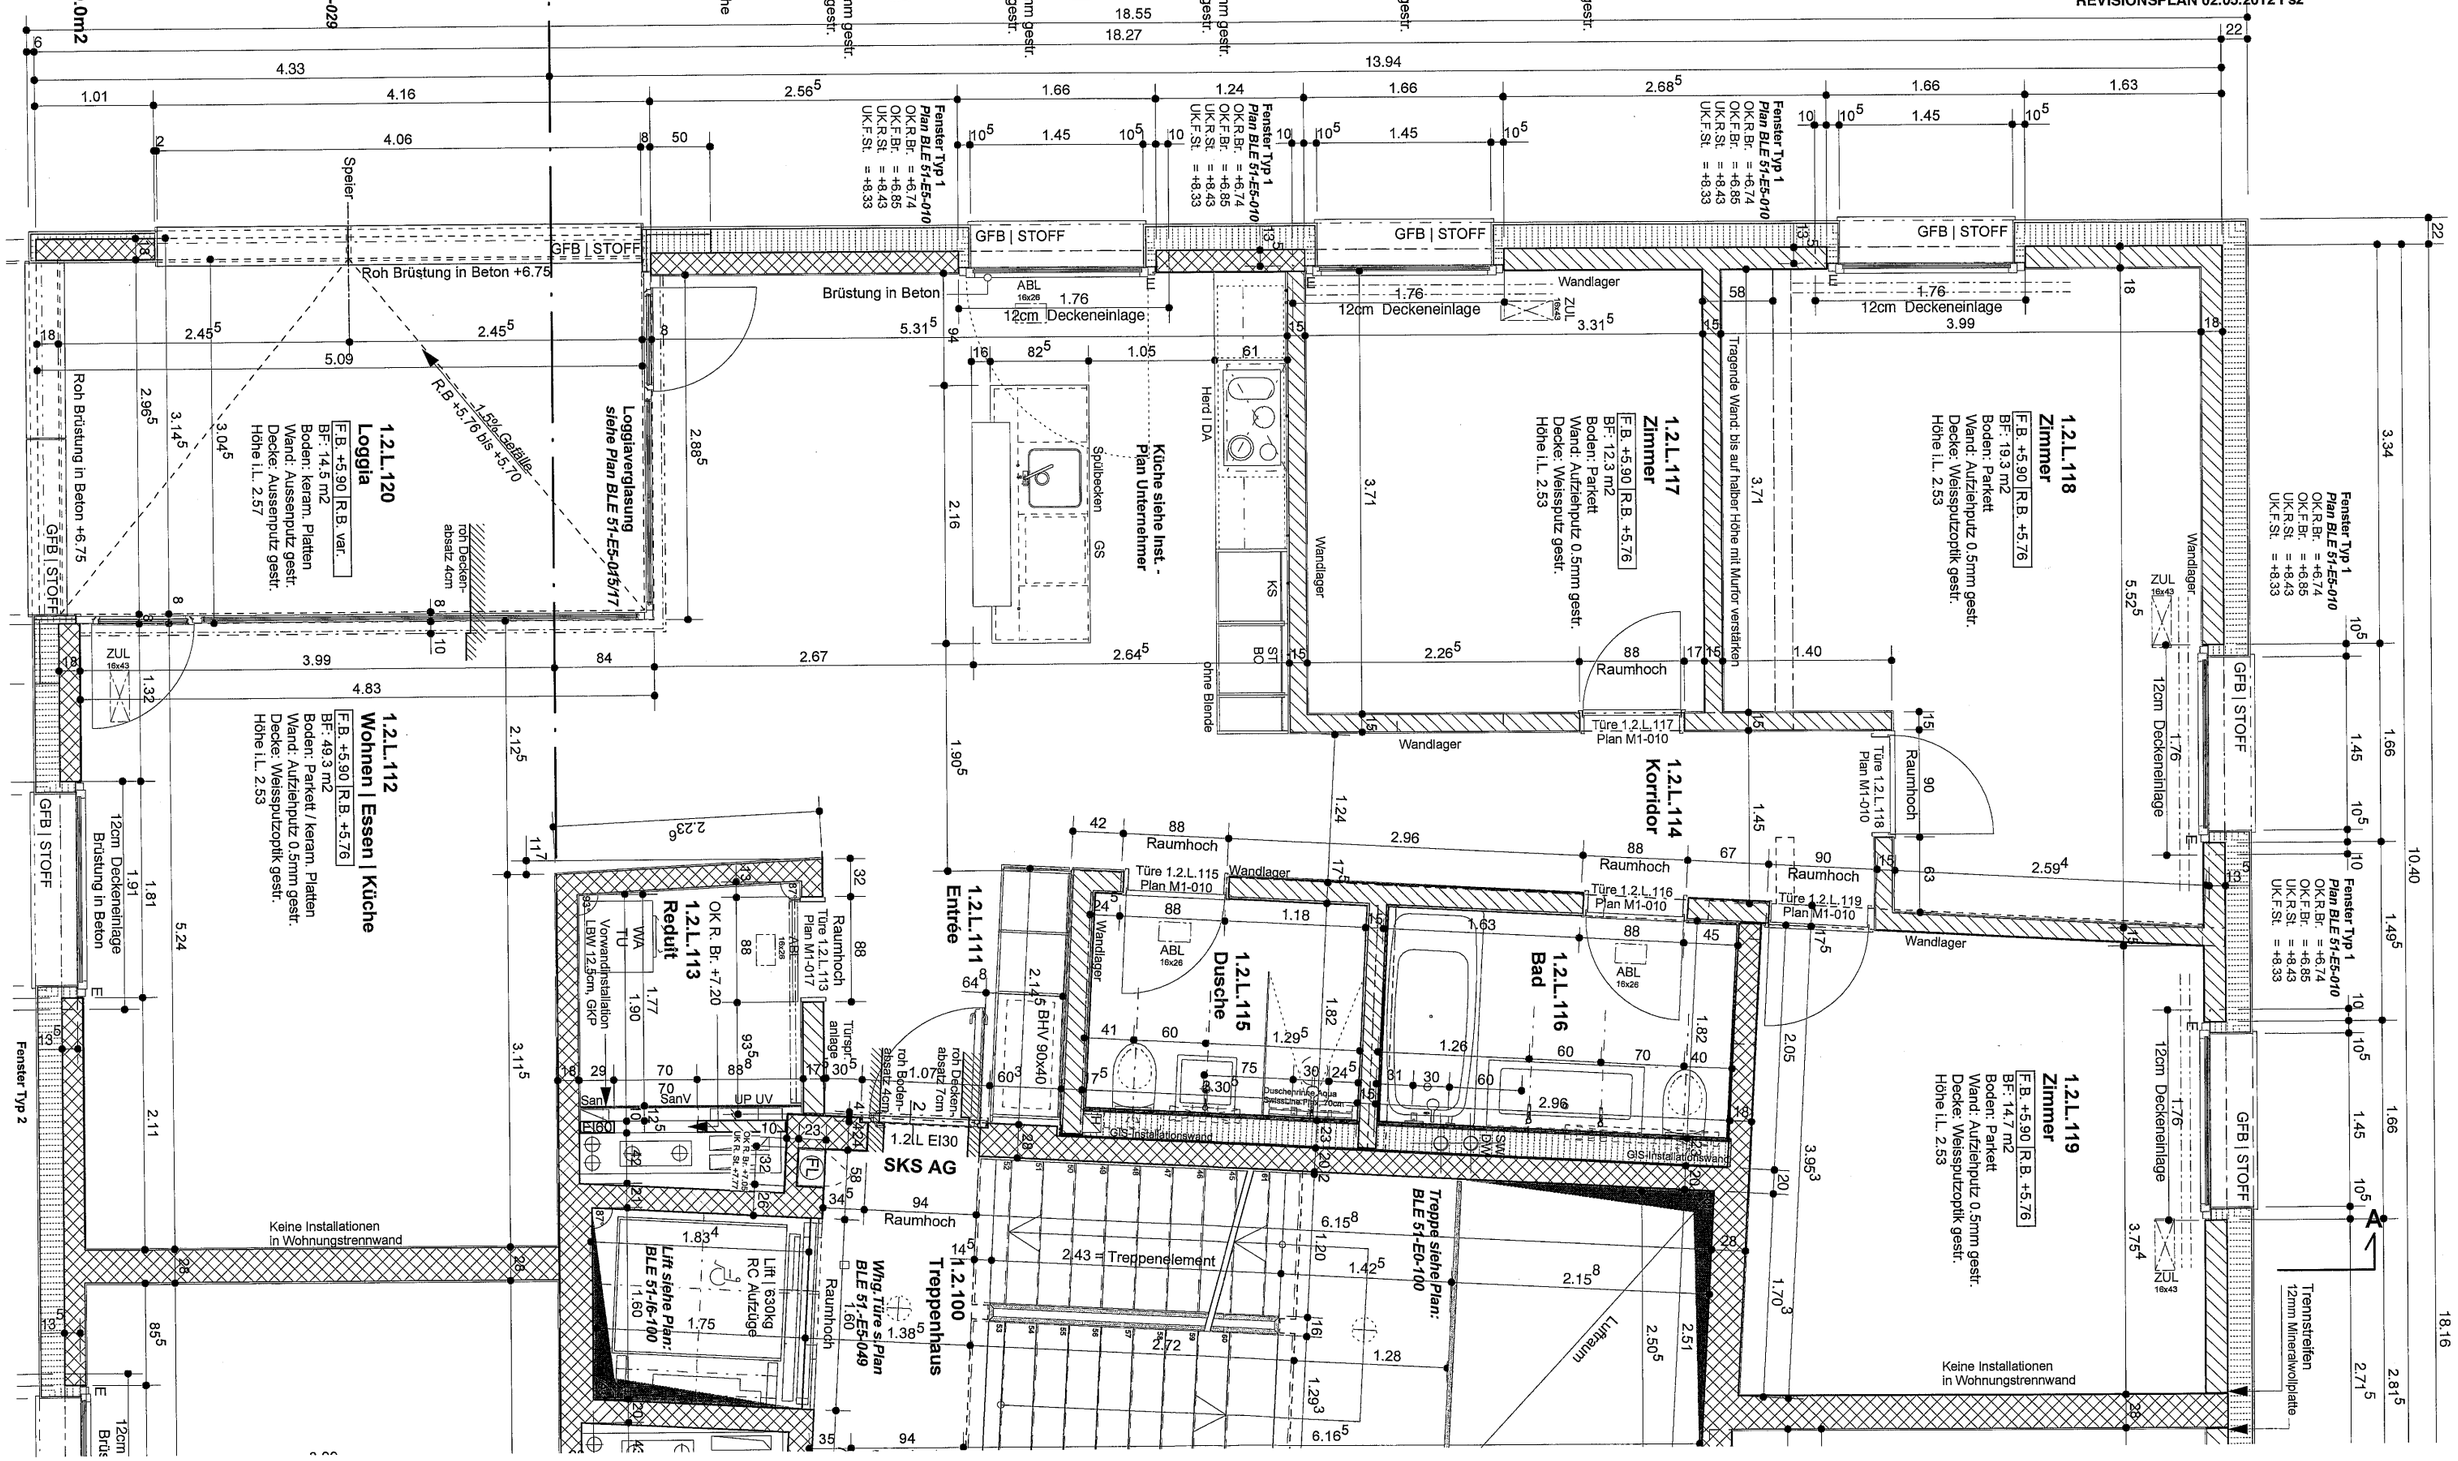
1.2.L SKS AG
Wohnfläche: 120.0m2
HNF 116.4 m2
NNF 3.6 m2
1.2.L.116 Bad
F.B. +5.90 R.B. +5.76
BF: 5.4 m2
Boden: keram. Platten
Wand: keram. Platten
Decke: Weissputzoptik gestr.
Höhe i.L. 2.53
1.2.L.115 Dusche
F.B. +5.90 R.B. +5.76
BF: 4.2 m2
Boden: keram. Platten
Wand: keram. Platten
Decke: Weissputzoptik gestr.
Höhe i.L. 2.53
1.2.L.114 Korridor
F.B. +5.90 R.B. +5.76
BF: 6.9 m2
Boden: keram. Platten
Wand: Aufziehputz 0.5mm gestr.
Decke: Weissputzoptik gestr.
Höhe i.L. 2.53
1.2.L.111 Entrée
F.B. +5.90 R.B. +5.76
BF: 4.3 m2
Boden: keram. Platten
Wand: Aufziehputz 0.5mm gestr.
Decke: Weissputzoptik gestr.
Höhe i.L. 2.53
1.2.L.113 Reduit
F.B. +5.90 R.B. +5.76
BF: 3.6 m2
Boden: keram. Platten
Wand: Aufziehputz 0.5mm gestr.
Decke: Weissputzoptik gestr.
Höhe i.L. 2.53
Lüftung:
Luftverteiler und Volumenstromregler sichtbar an Decke
Reduktion der Raumhöhe um ca. 20cm!
Speier Detail
siehe Plan BLE 51-E4-029
Fenster Typ 1
Plan BLE 51-E5-010
OK.R.Br: = +6.74
OK.F.Br: = +6.85
UK.R.St: = +8.43
UK.F.St: = +8.33
1.2.L.117 Zimmer
F.B. +5.90 R.B. +5.76
BF: 12.3 m2
Boden: Parkett
Wand: Aufziehputz 0.5mm gestr.
Decke: Weissputz gestr.
Höhe i.L. 2.53
1.2.L.118 Zimmer
F.B. +5.90 R.B. +5.76
BF: 19.3 m2
Boden: Parkett
Wand: Aufziehputz 0.5mm gestr.
Decke: Weissputzoptik gestr.
Höhe i.L. 2.53
1.2.L.120 Loggia
F.B. +5.90 R.B. var.
BF: 14.5 m2
Boden: keram. Platten
Wand: Aussenputz gestr.
Decke: Aussenputz gestr.
Höhe i.L. 2.57
1.2.L.112 Wohnen | Essen | Küche
F.B. +5.90 R.B. +5.76
BF: 49.3 m2
Boden: Parkett / keram. Platten
Wand: Aufziehputz 0.5mm gestr.
Decke: Weissputzoptik gestr.
Höhe i.L. 2.53
1.2.L.119 Zimmer
F.B. +5.90 R.B. +5.76
BF: 14.7 m2
Boden: Parkett
Wand: Aufziehputz 0.5mm gestr.
Decke: Weissputzoptik gestr.
Höhe i.L. 2.53
Loggiaverglasung
siehe Plan BLE 51-E5-015/17
Küche siehe Inst. - Plan Unternehmer
Tragende Wand: bis auf halber Höhe mit Murfor verstärken
Lift siehe Plan: BLE 51-I6-100
Whg.Türe s.Plan BLE 51-E5-049
Treppe siehe Plan: BLE 51-E0-100
1.2.L.100 Treppenhaus
SKS AG
Keine Installationen in Wohnungstrennwand
Trennstreifen 12mm Mineralwollplatte
Fenster Typ 2
GFB | STOFF
Roh Brüstung in Beton +6.75
Brüstung in Beton
12cm Deckeneinlage
Wandlager
Raumhoch
Türe 1.2.L.117 Plan M1-010
Türe 1.2.L.118 Plan M1-010
Türe 1.2.L.115 Plan M1-010
Türe 1.2.L.116 Plan M1-010
Türe 1.2.L.119 Plan M1-010
Türe 1.2.L.113 Plan M1-017
Herd I DA
Spülbecken
GS
KS
ST BO
ohne Blende
Duschwinkel Aqua Swissline Plus 70cm
GIS Installationswand
Luftraum
2.43 = Treppenelement
Lift | 630kg RC Aufzüge
Vorwandinstallation LBW 12.5cm, GKP
1.5% Gefälle R.B +5.76 bis +5.70
roh Decken-absatz 4cm
roh Boden-absatz 4cm
roh Decken-absatz 7cm
1.2L EI30
EI60
BHV 90x40
ABL 16x26
ZUL 16x43
Raumhoch 88
Raumhoch 90
Raumhoch 94
Raumhoch 84
Raumhoch 67
Raumhoch 63
Raumhoch 45
Raumhoch 58
Raumhoch 88
Raumhoch 88
Raumhoch 88