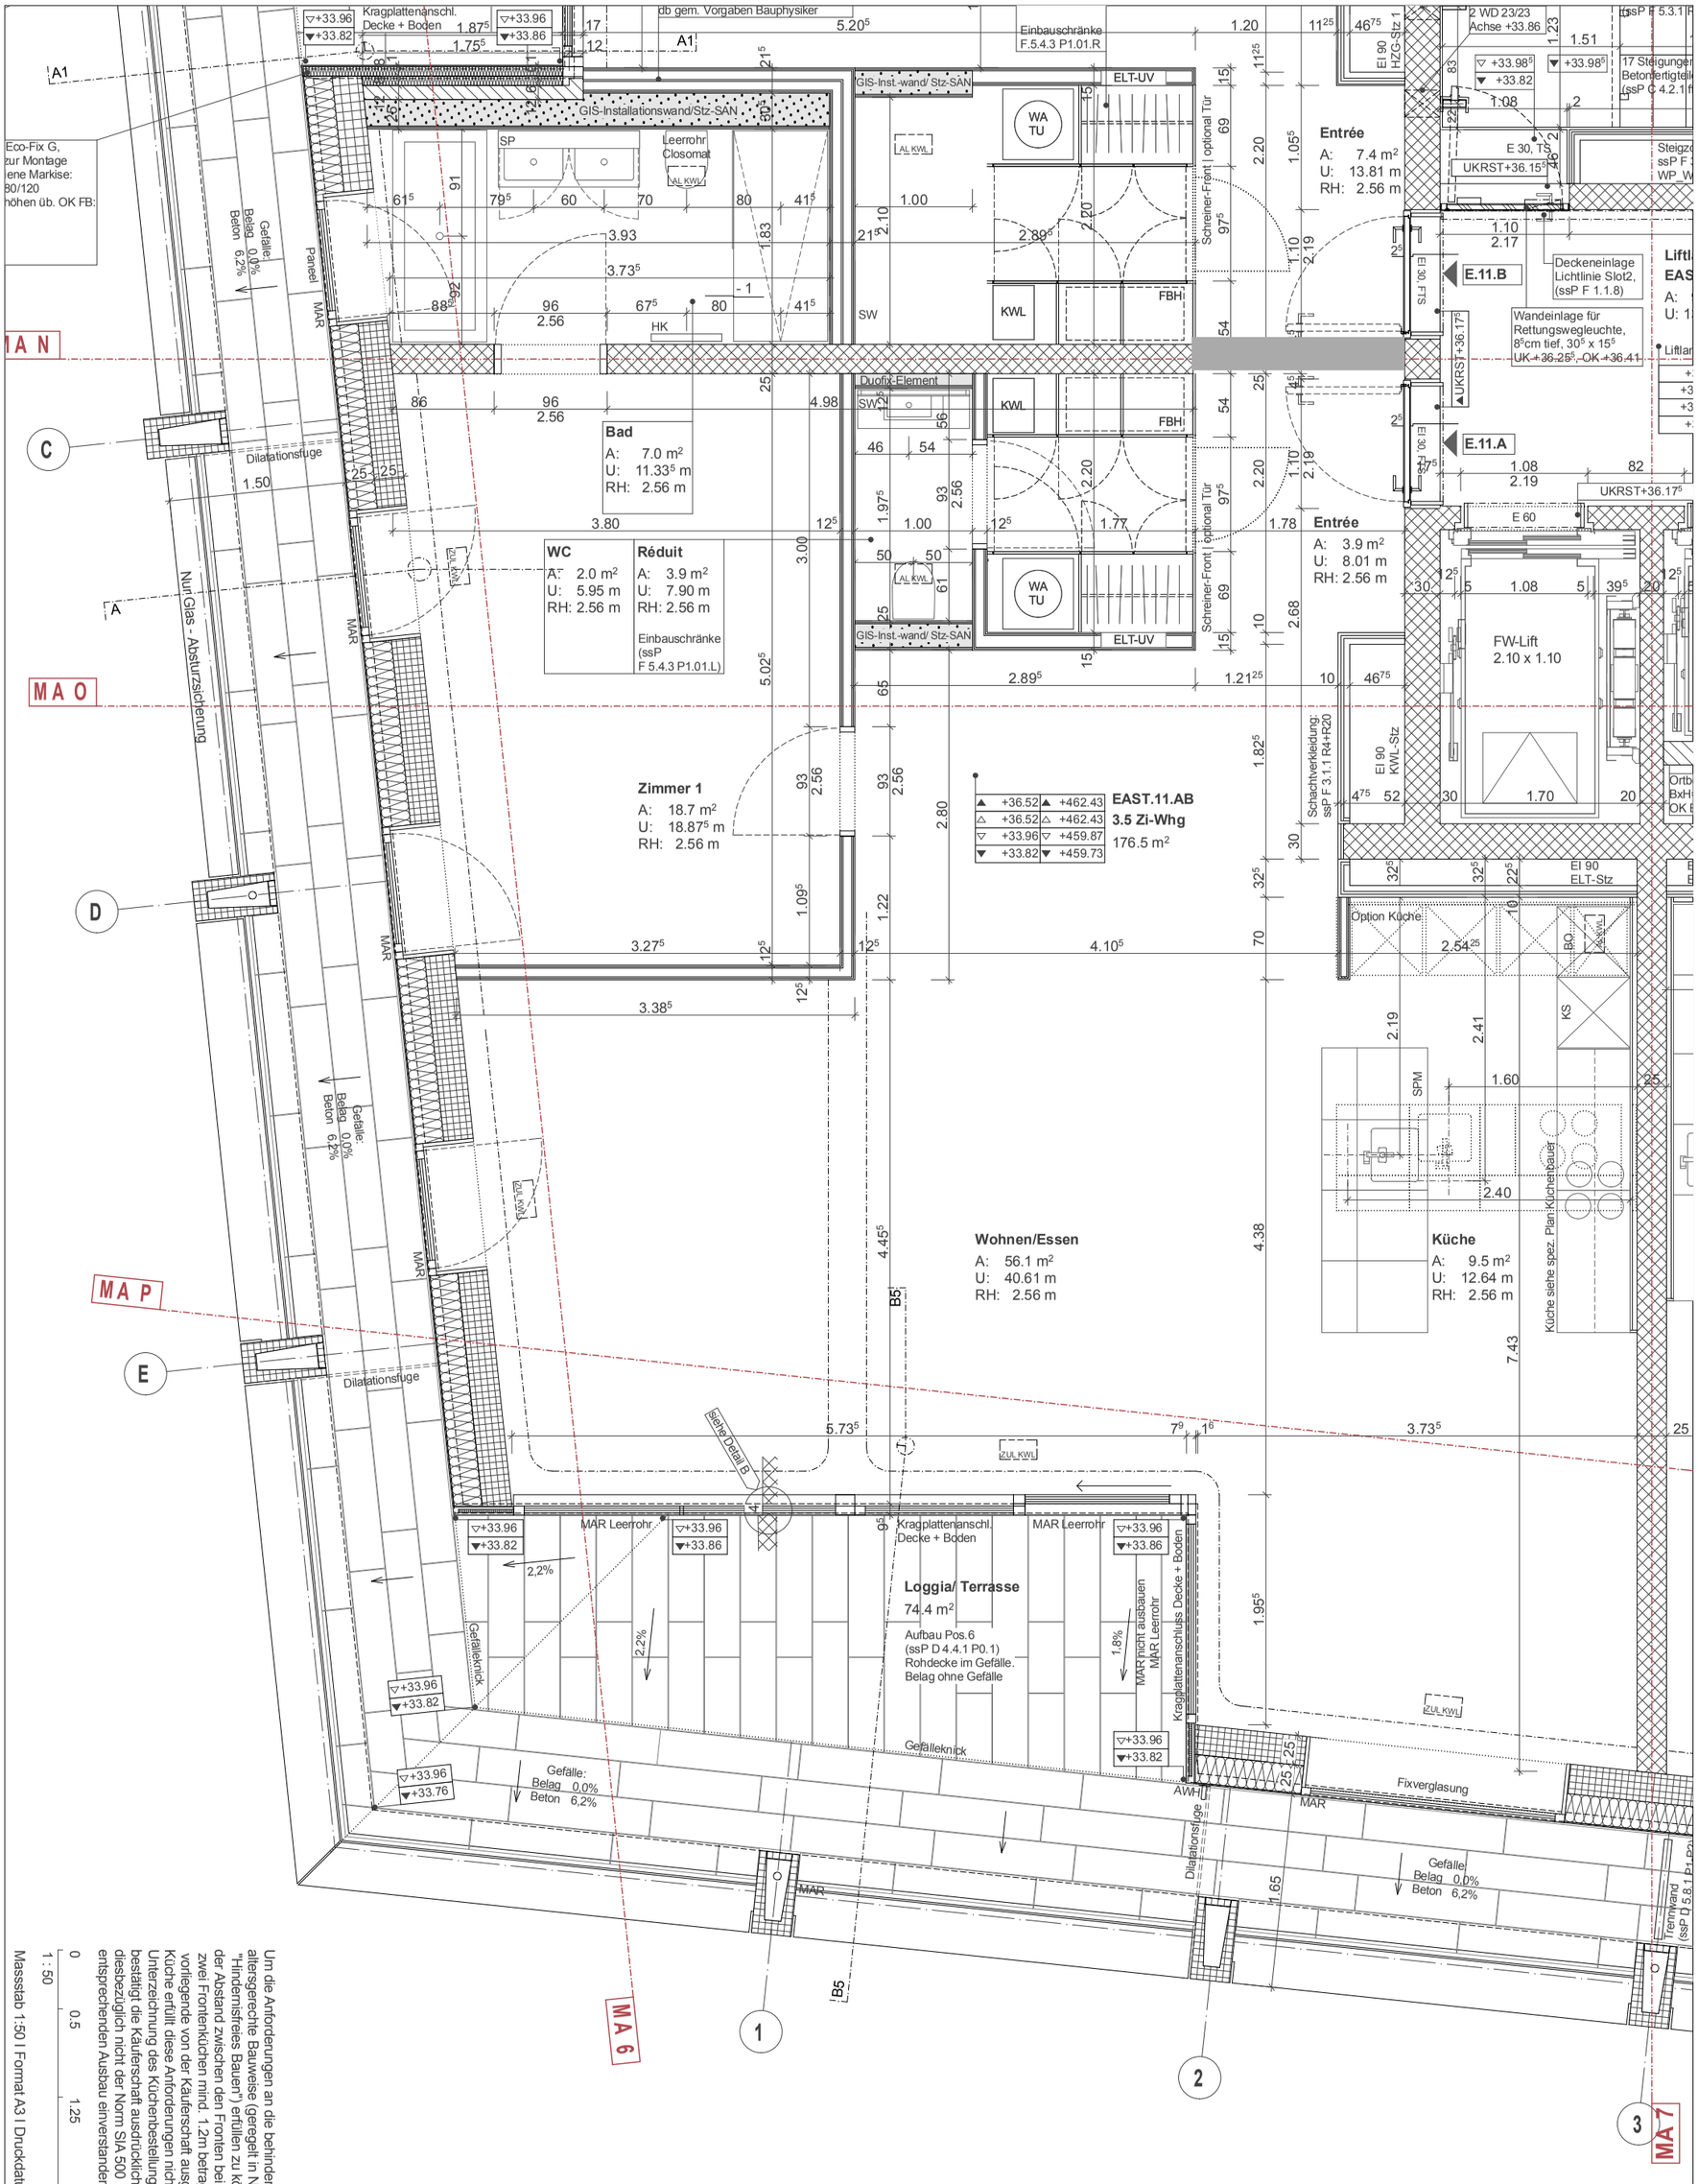


Um die Anforderungen an die behinderten- und altersgerechte Bauweise (geregelt in Norm SIA 500 "Hindernisfreies Bauen") erfüllen zu können, muss der Abstand zwischen den Fronten bei zwei Frontenküchen mind. 1.2m betragen. Die vorliegende von der Käuferschaft ausgewählte Küche erfüllt diese Anforderungen nicht. Mit der Unterzeichnung des Küchenbestellungsplans bestätigt die Käuferschaft ausdrücklich, mit dem diesbezüglich nicht der Norm SIA 500 entsprechenden Ausbau einverstanden zu sein.

0 0.5 1.25 2.5 m
1 : 50

Massstab 1:50 I Format A3 I Druckdatum: 13.04.2015

themetropolitans
Schärenmoosstrasse 78
8052 Zürich

Implenia Schweiz AG
Industriestrasse 24
CH-8305 Dietlikon I +41 44 805 44 11

Unterschrift I Ort I Datum

EAST 11.AB - 3.5 Zi - Whg Teil 1A
level 11