Plan-Nr. Projektierung

G-005 1.OG

Bauherrschaft:

METHABAU entwickelt | plant | baut

Methabau Real Estate AG
CH-9326 Horn
methabau.ch

Planung:

METHABAU entwickelt | plant | baut

METHABAU Plan AG
CH-8580 Amriswil
methabau.ch

Projektentwicklung Phase: Studie

Bau-Nr. 2100035

Alte Seilerei, bestehendes Bürohaus
Salmsacherstrasse, 8590 Romanshorn

Format : A3
Mst: 1:100
±0.00 = 410.83 m.ü.M

Datum: 15.09.2023
Gez: ABR
Revidiert: 22.11.2023

Sämtliche Rechte inkl. Urheberrechte an diesem Plan verbleiben bei der METHABAU Plan AG. Ohne schriftliche Zustimmung darf der Plan weder kopiert, vervielfältigt, noch Drittpersonen übergeben oder zugängig gemacht werden.

Legende:
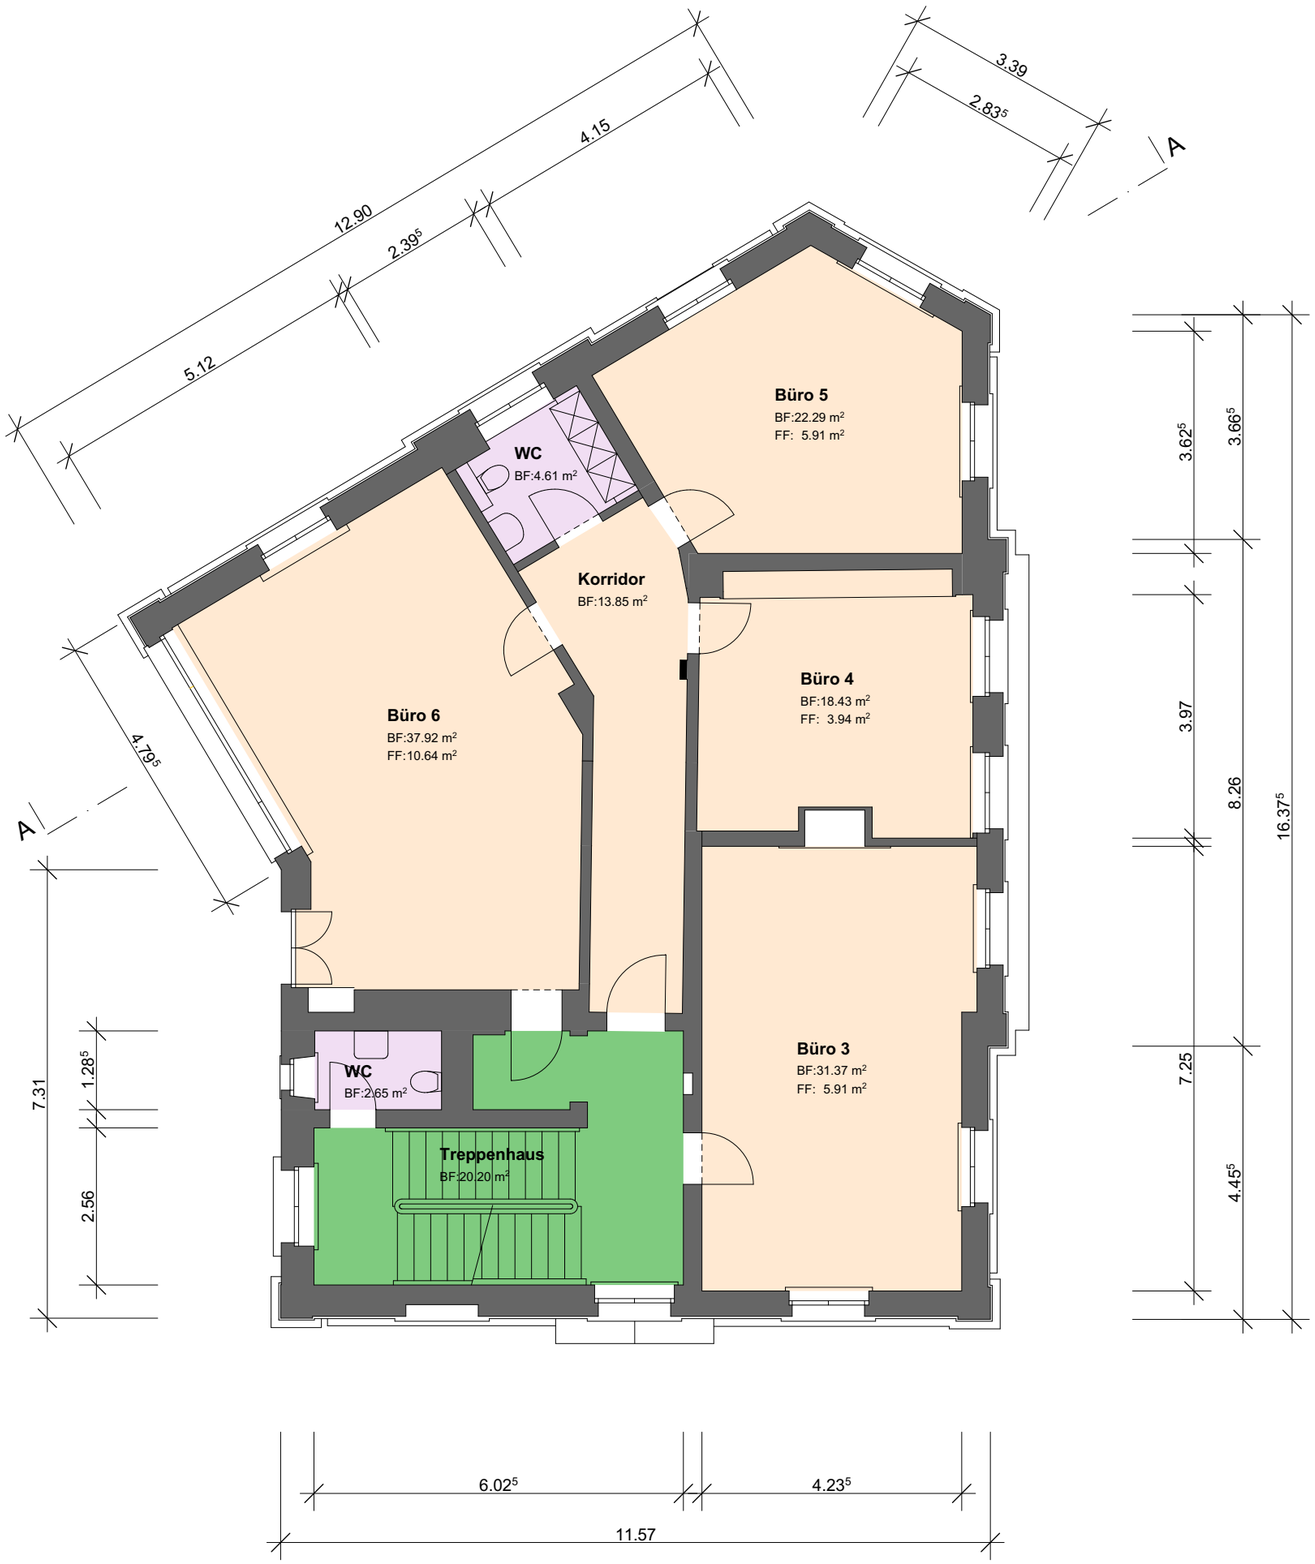
- Bestand
- Abbruch
- Neu