


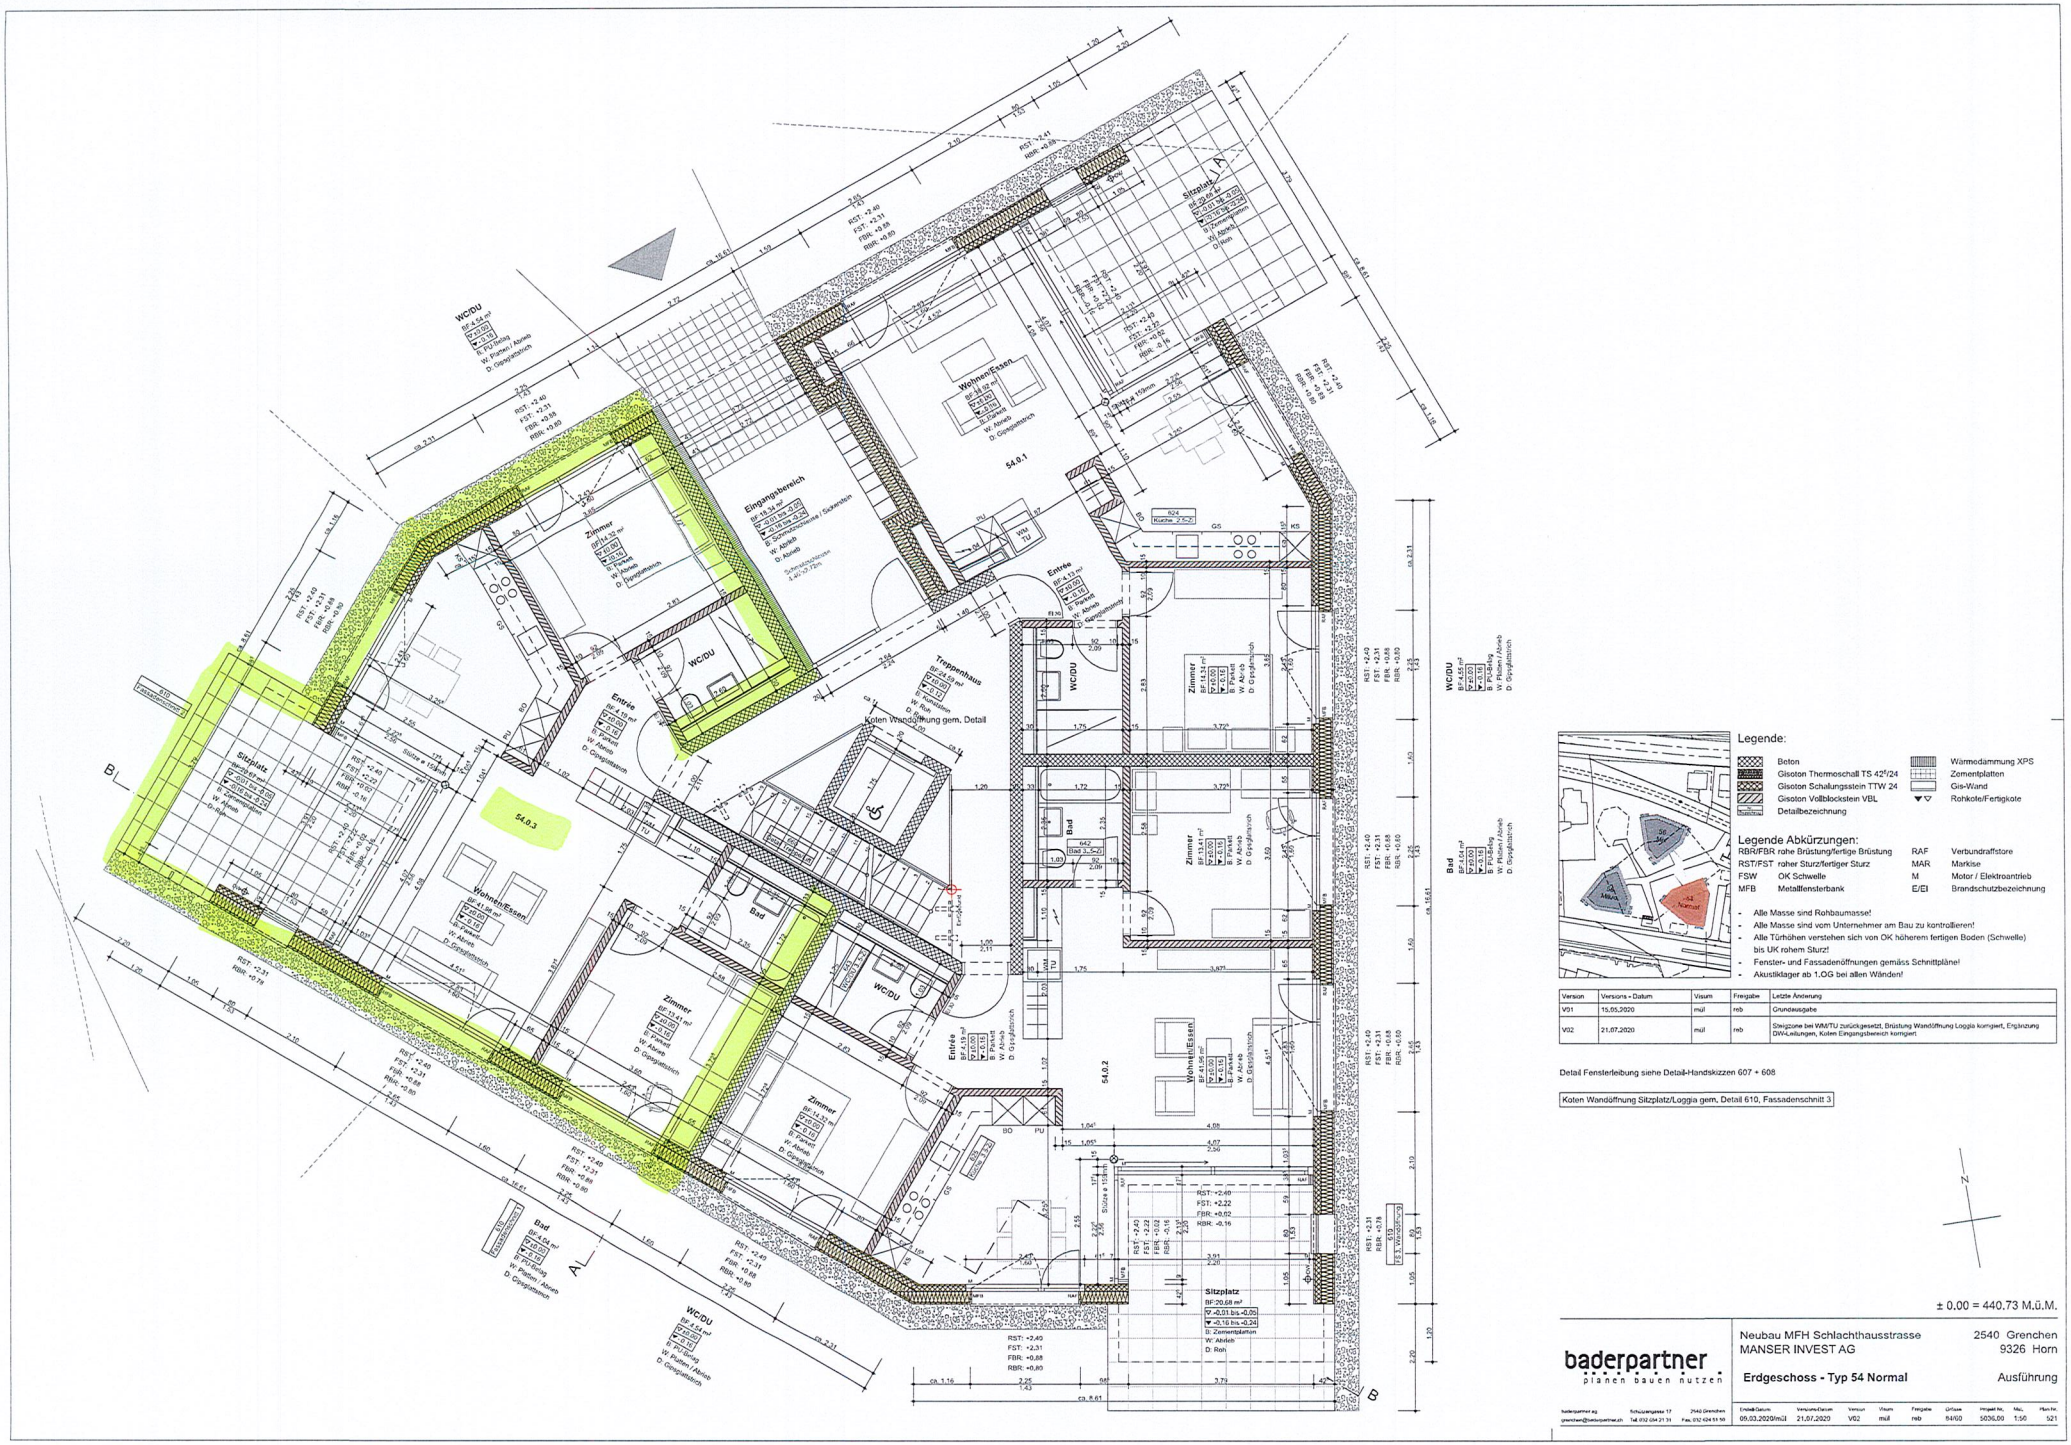

Legende:

- Beton
- Gisoton Thermoschall TS 42[5]/24
- Gisoton Schalungsstein TTW 24
- Gisoton Vollblockstein VBL
- Detailbezeichnung
- Wärmedämmung XPS
- Zementplatten
- Gis-Wand
- Rohkote/Fertigkote

Legende Abkürzungen:

| | | | |
|---|---|---|---|
| RBR/FBR | rohe Brüstung/fertige Brüstung | RAF | Verbundraffstore |
| RST/FST | roher Sturz/fertiger Sturz | MAR | Markise |
| FSW | OK Schwelle | M | Motor / Elektroantrieb |
| MFB | Metallfensterbank | E/EI | Brandschutzbezeichnung |

- Alle Masse sind Rohbaumasse!
- Alle Masse sind vom Unternehmer am Bau zu kontrollieren!
- Alle Türhöhen verstehen sich von OK höherem fertigen Boden (Schwelle) bis UK rohem Sturz!
- Fenster- und Fassadenöffnungen gemäss Schnittpläne!
- Akustiklager ab 1.OG bei allen Wänden!

| Version | Versions - Datum | Visum | Freigabe | Letzte Änderung |
|---|---|---|---|---|
| V01 | 15.05.2020 | mül | reb | Grundausgabe |
| V02 | 21.07.2020 | mül | reb | Steigzone bei WM/TU zurückgesetzt, Brüstung Wandöffnung Loggia korrigiert, Ergänzung DW-Leitungen, Koten Eingangsbereich korrigiert |

Detail Fensterleibung siehe Detail-Handskizzen 607 + 608

Koten Wandöffnung Sitzplatz/Loggia gem. Detail 610, Fassadenschnitt 3

± 0.00 = 440.73 M.ü.M.

baderpartner
planen bauen nutzen

baderpartner ag
grenchen@baderpartner.ch
Schützengasse 17
Tel. 032 654 21 31
2540 Grenchen
Fax. 032 624 51 50

Neubau MFH Schlachthausstrasse 2540 Grenchen
MANSER INVEST AG 9326 Horn

**Erdgeschoss - Typ 54 Normal** Ausführung

| Erstell-Datum | Versions-Datum | Version | Visum | Freigabe | Grösse | Hirgeet Nr. | Mst. | Plan Nr. |
|---|---|---|---|---|---|---|---|---|
| 05.03.2020 | 21.07.2020 | V02 | mül | reb | B4/G0 | 5036.00 | 1:50 | 521 |