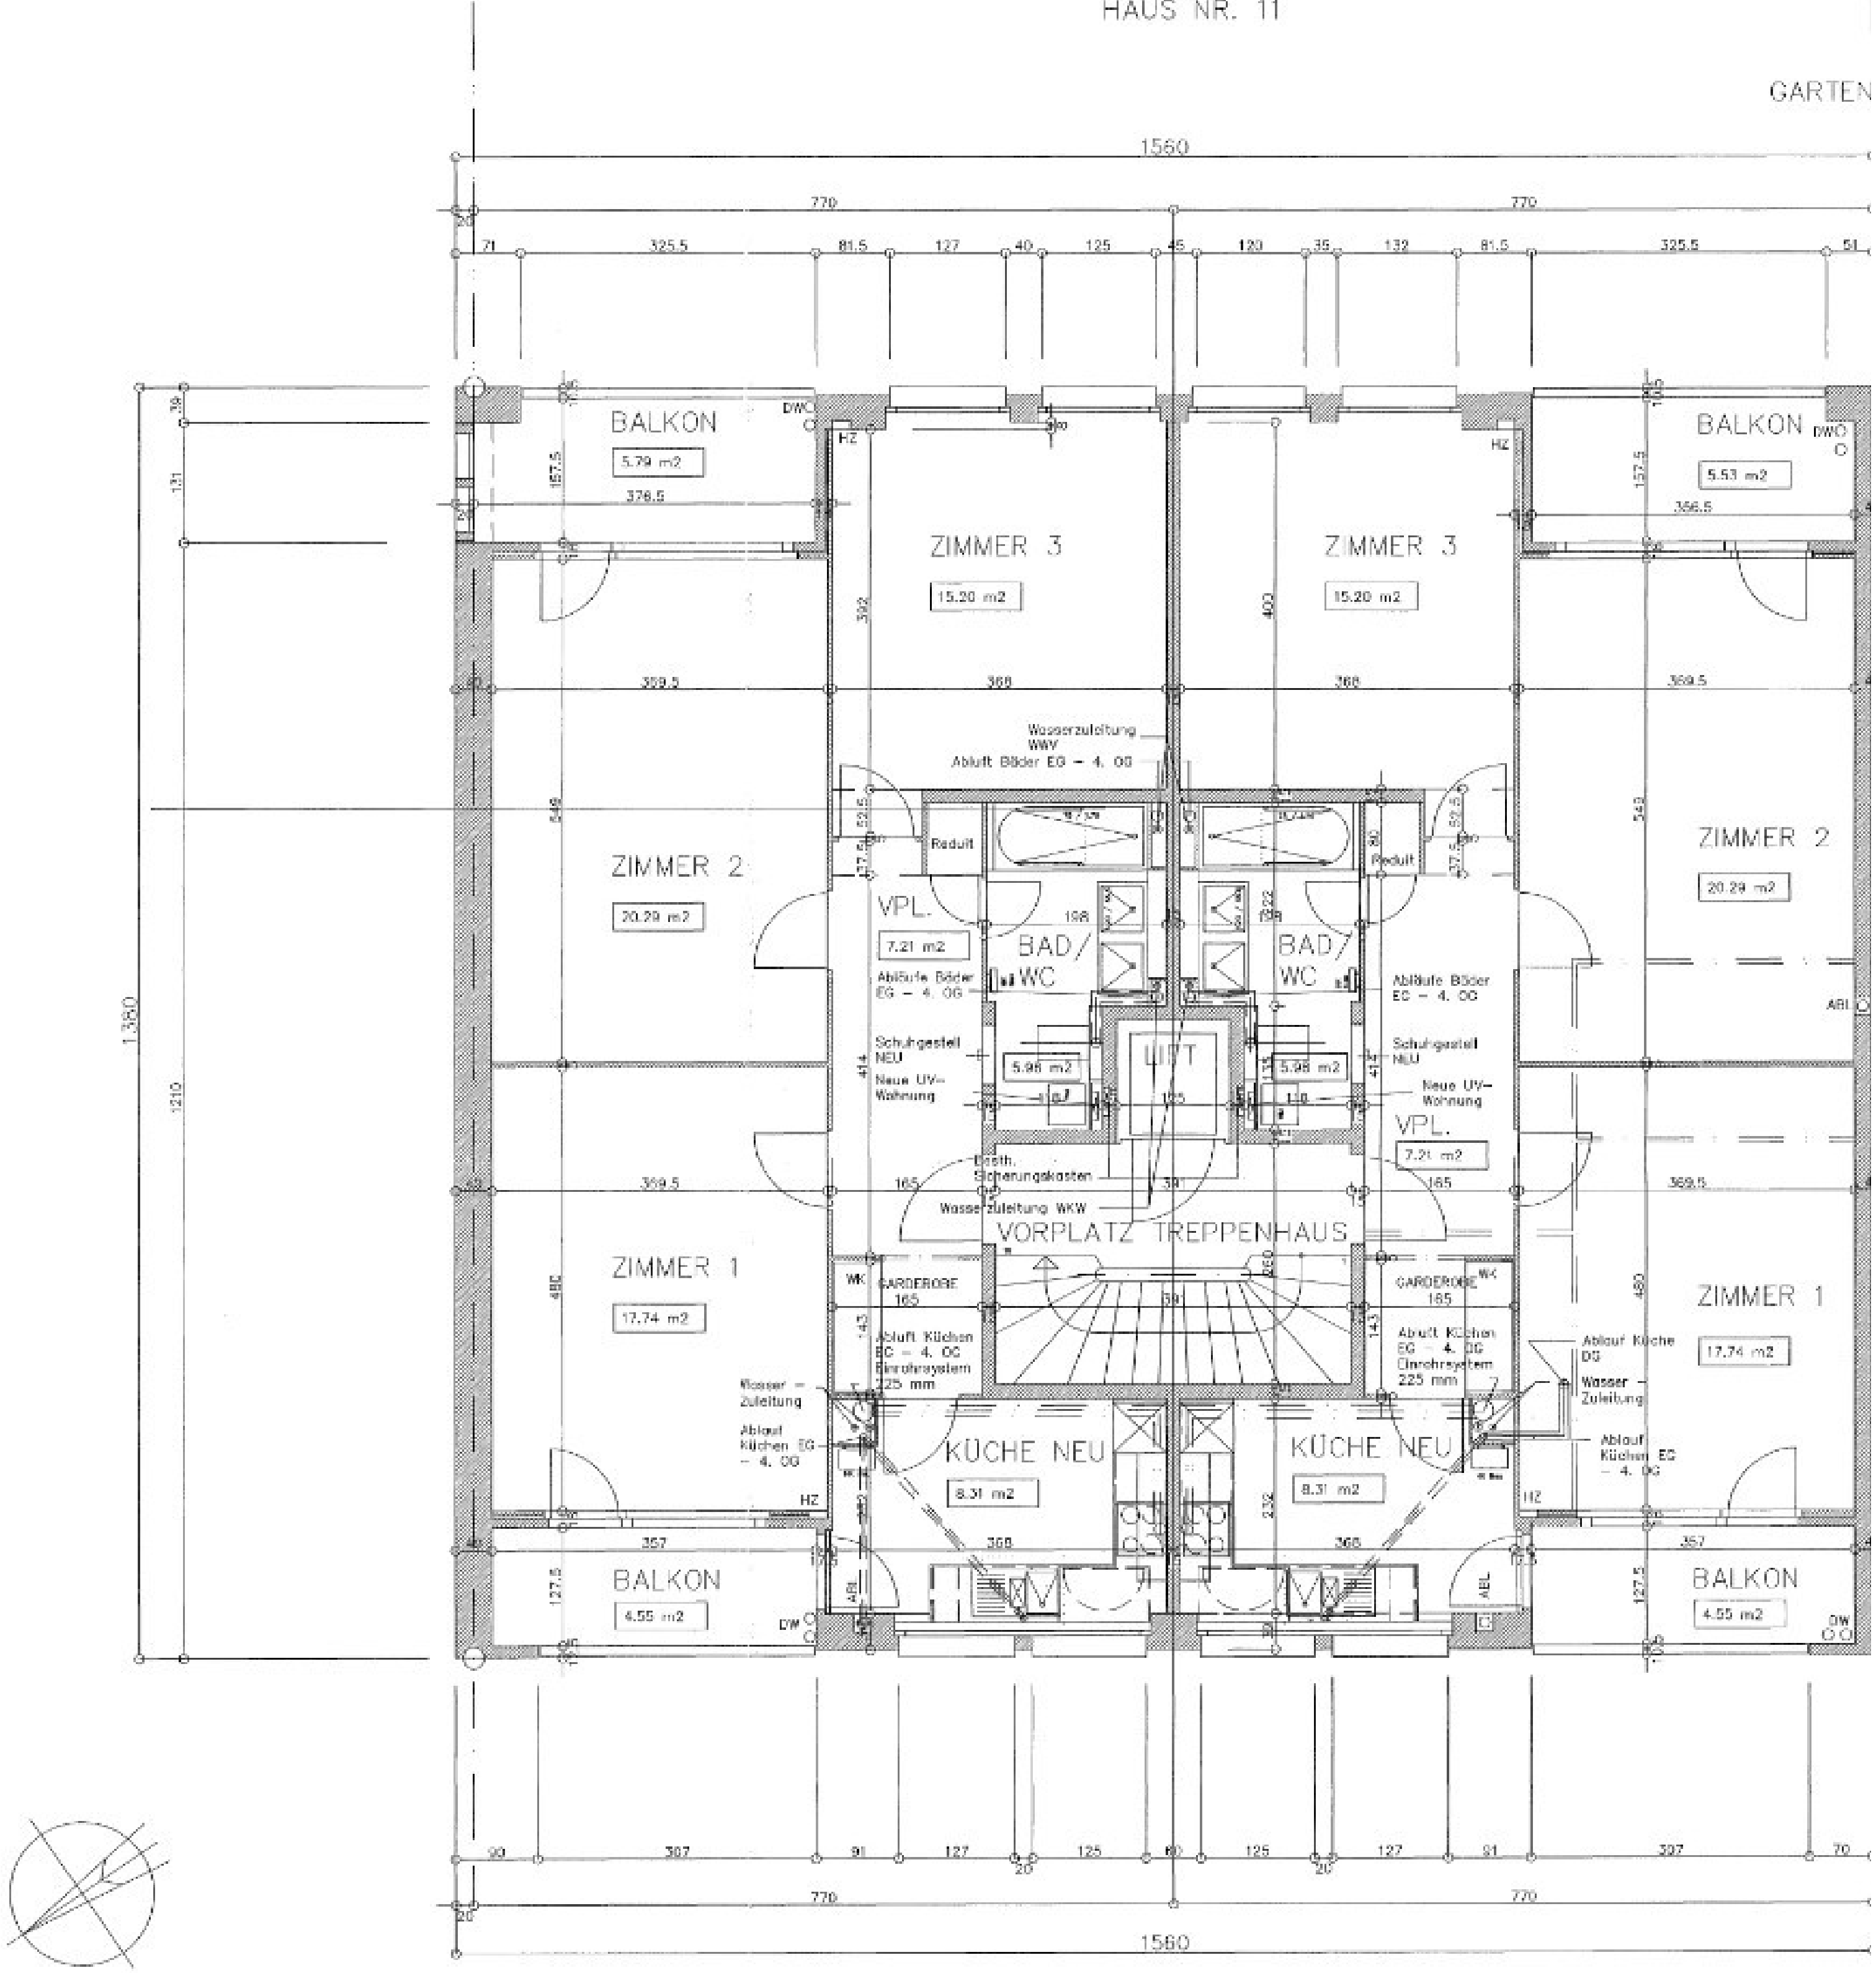


HAUS NR. 11
GARTEN
1560
770
770
BALKON
5.79 m2
BALKON
5.53 m2
ZIMMER 3
15.20 m2
ZIMMER 3
15.20 m2
Wasserzuleitung
WWV
Abluft Bäder EG - 4. OG
ZIMMER 2
20.29 m2
ZIMMER 2
20.29 m2
VPL.
7.21 m2
BAD/WC
BAD/WC
5.96 m2
5.98 m2
LIFT
Reduit
Reduit
Abläufe Bäder EG - 4. OG
Schuhgestell NEU
Neue UV-Wohnung
VPL.
7.21 m2
Best. Sicherungskasten
Wasserzuleitung WKW
VORPLATZ TREPPENHAUS
ZIMMER 1
17.74 m2
ZIMMER 1
17.74 m2
GARDEROBE
GARDEROBE
Abluft Küchen EG - 4. OG Einrohrsystem 225 mm
Wasser - Zuleitung
Ablauf Küchen EG - 4. OG
Ablauf Küche DG
KÜCHE NEU
8.31 m2
KÜCHE NEU
8.31 m2
BALKON
4.55 m2
BALKON
4.55 m2
1380
1210