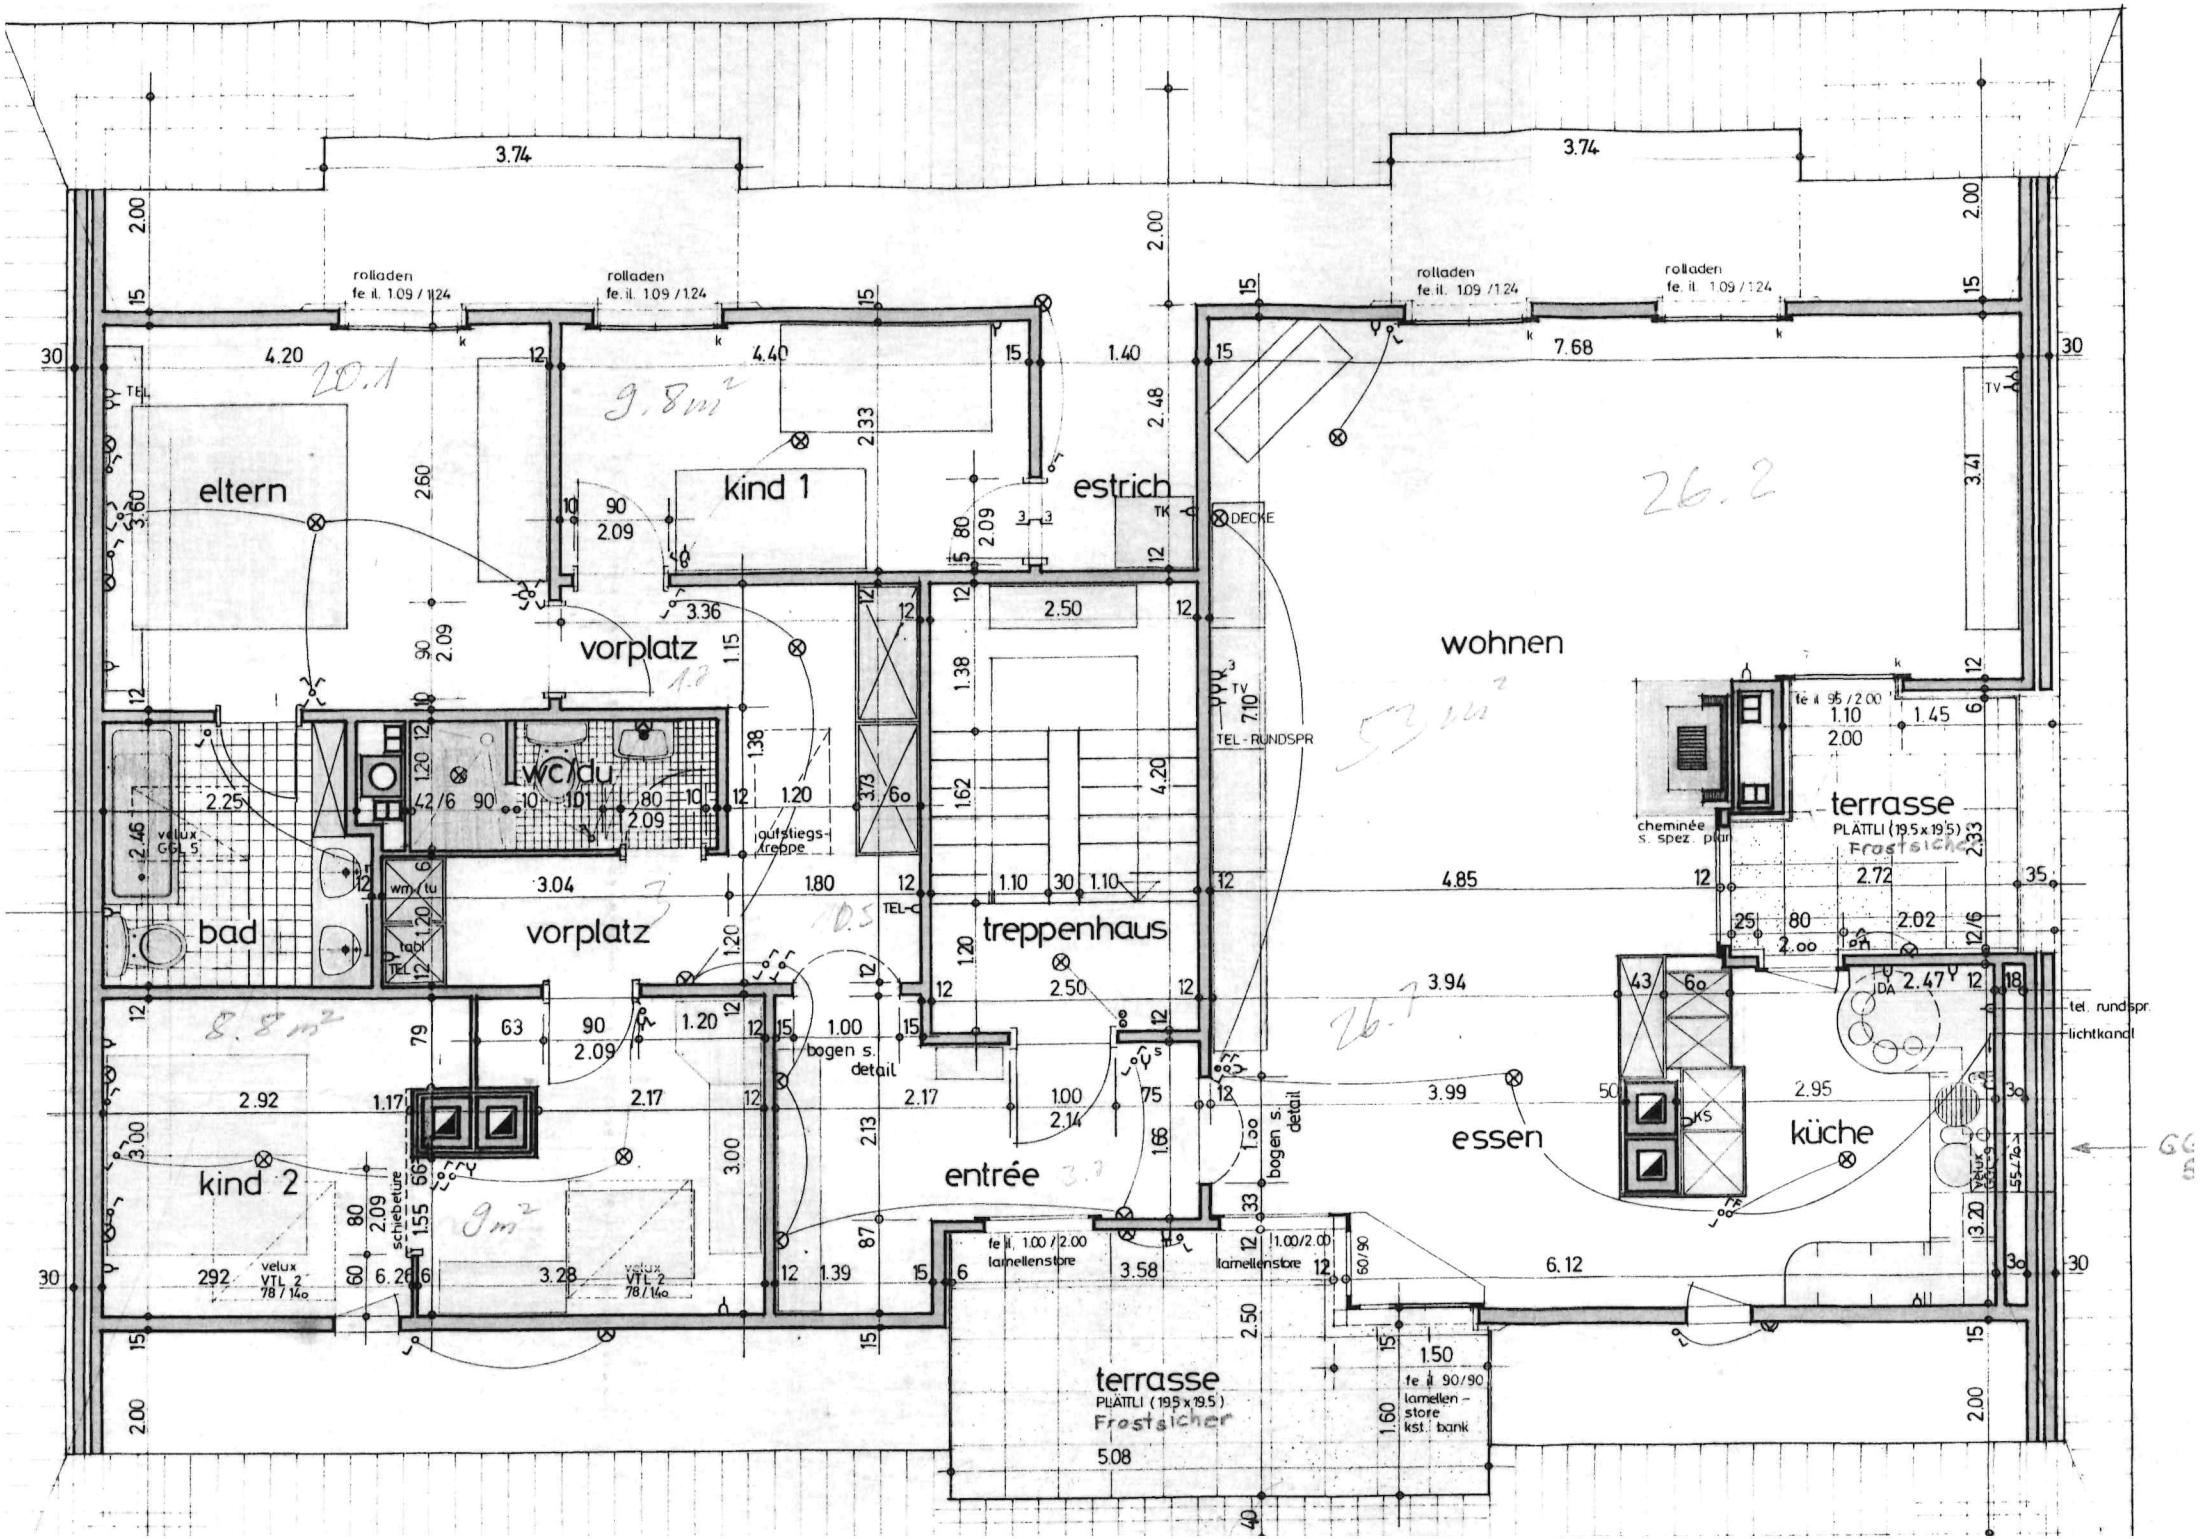

eltern
kind 1
vorplatz
wc/du
bad
vorplatz
treppenhaus
entrée
kind 2
wohnen
essen
küche
terrasse
PLATTLI (19.5 x 19.5)
Frostsicher
terrasse
PLATTLI (19.5 x 19.5)
Frostsicher
rolladen fe. il. 1.09 / 1.24
rolladen fe. il. 1.09 / 1.24
rolladen fe. il. 1.09 / 1.24
rolladen fe. il. 1.09 / 1.24
DECKE
TEL - RUNDSPR
TV
TEL
aufstiegs-treppe
bogen s. detail
bogen s. detail
cheminée s. spez. plan
fe il. 95 / 2.00
fe il. 1.00 / 2.00 lamellenstore
fe il. 1.00/2.00 lamellenstore
fe il. 90/90 lamellen-store kst. bank
schiebetüre
velux VTL 2 78 / 140
velux VTL 2 78 / 140
velux GGL 5
tel. rundspr.
lichtkandl
3.74
3.74
7.68
4.20
4.40
1.40
2.25
3.04
1.80
1.10
1.10
4.85
3.94
2.92
1.17
2.17
2.17
1.00
3.99
2.95
3.28
3.58
6.12
6.26
1.39
1.50
2.72
2.02
2.47
9.8m²
8.8m²
9m²
20.1
26.2
26.1
10.5
5.08