

3. OBERGESCHOSS

LEUTWYLER & SANDMEIER AG ARCHITEKTEN
OBERE DORFSTRASSE 6

DATE: 17.08.15 REV: 24.09.15 / 12.02.16 / FORM.: 84/45

1:50

606 / 22

GEZ.: MZ


±0.00 = 9 CM HÖHER ALS FIXPUNKT X

- LEGENDE
- BETON
 - BACKSTEIN
 - KALKSANDSTEIN
 - CALMO
 - WÄRMEDÄMMUNG

ALLE MASSE SIND ROHMASSE UND SIND AM
BAU VOM UNTERNEHMER ZU KONTROLLIEREN !

- KOTE FERTIG BODEN
- KOTE ROHER BODEN
- SW. = OK. F. SCHWELLE
- BR. = OK. F. BRÜSTUNG
- BSW. = BETONSCHWELLE
- KSW. = KUNSTSTEINSCHWELLE
- KFB. = KUNSTSTEINFENSTERBANK
- MFB. = METALLFENSTERBANK
- BL. = UK. F. BLENDE
- ST. = UK. R. STURZ
- = ELEKTRISCHER STORENANTRIEB
- = KURBELANTRIEB
- RAF. = VERBUNDRAFFSTORE VR 90

ÄNDERUNGEN:
24.09.2015 KEINE STÜTZEN BEI ECKFENSTER
12.02.2016 UND BEH. WC
25.04.2016 KEINE RAF STOREN IM TH

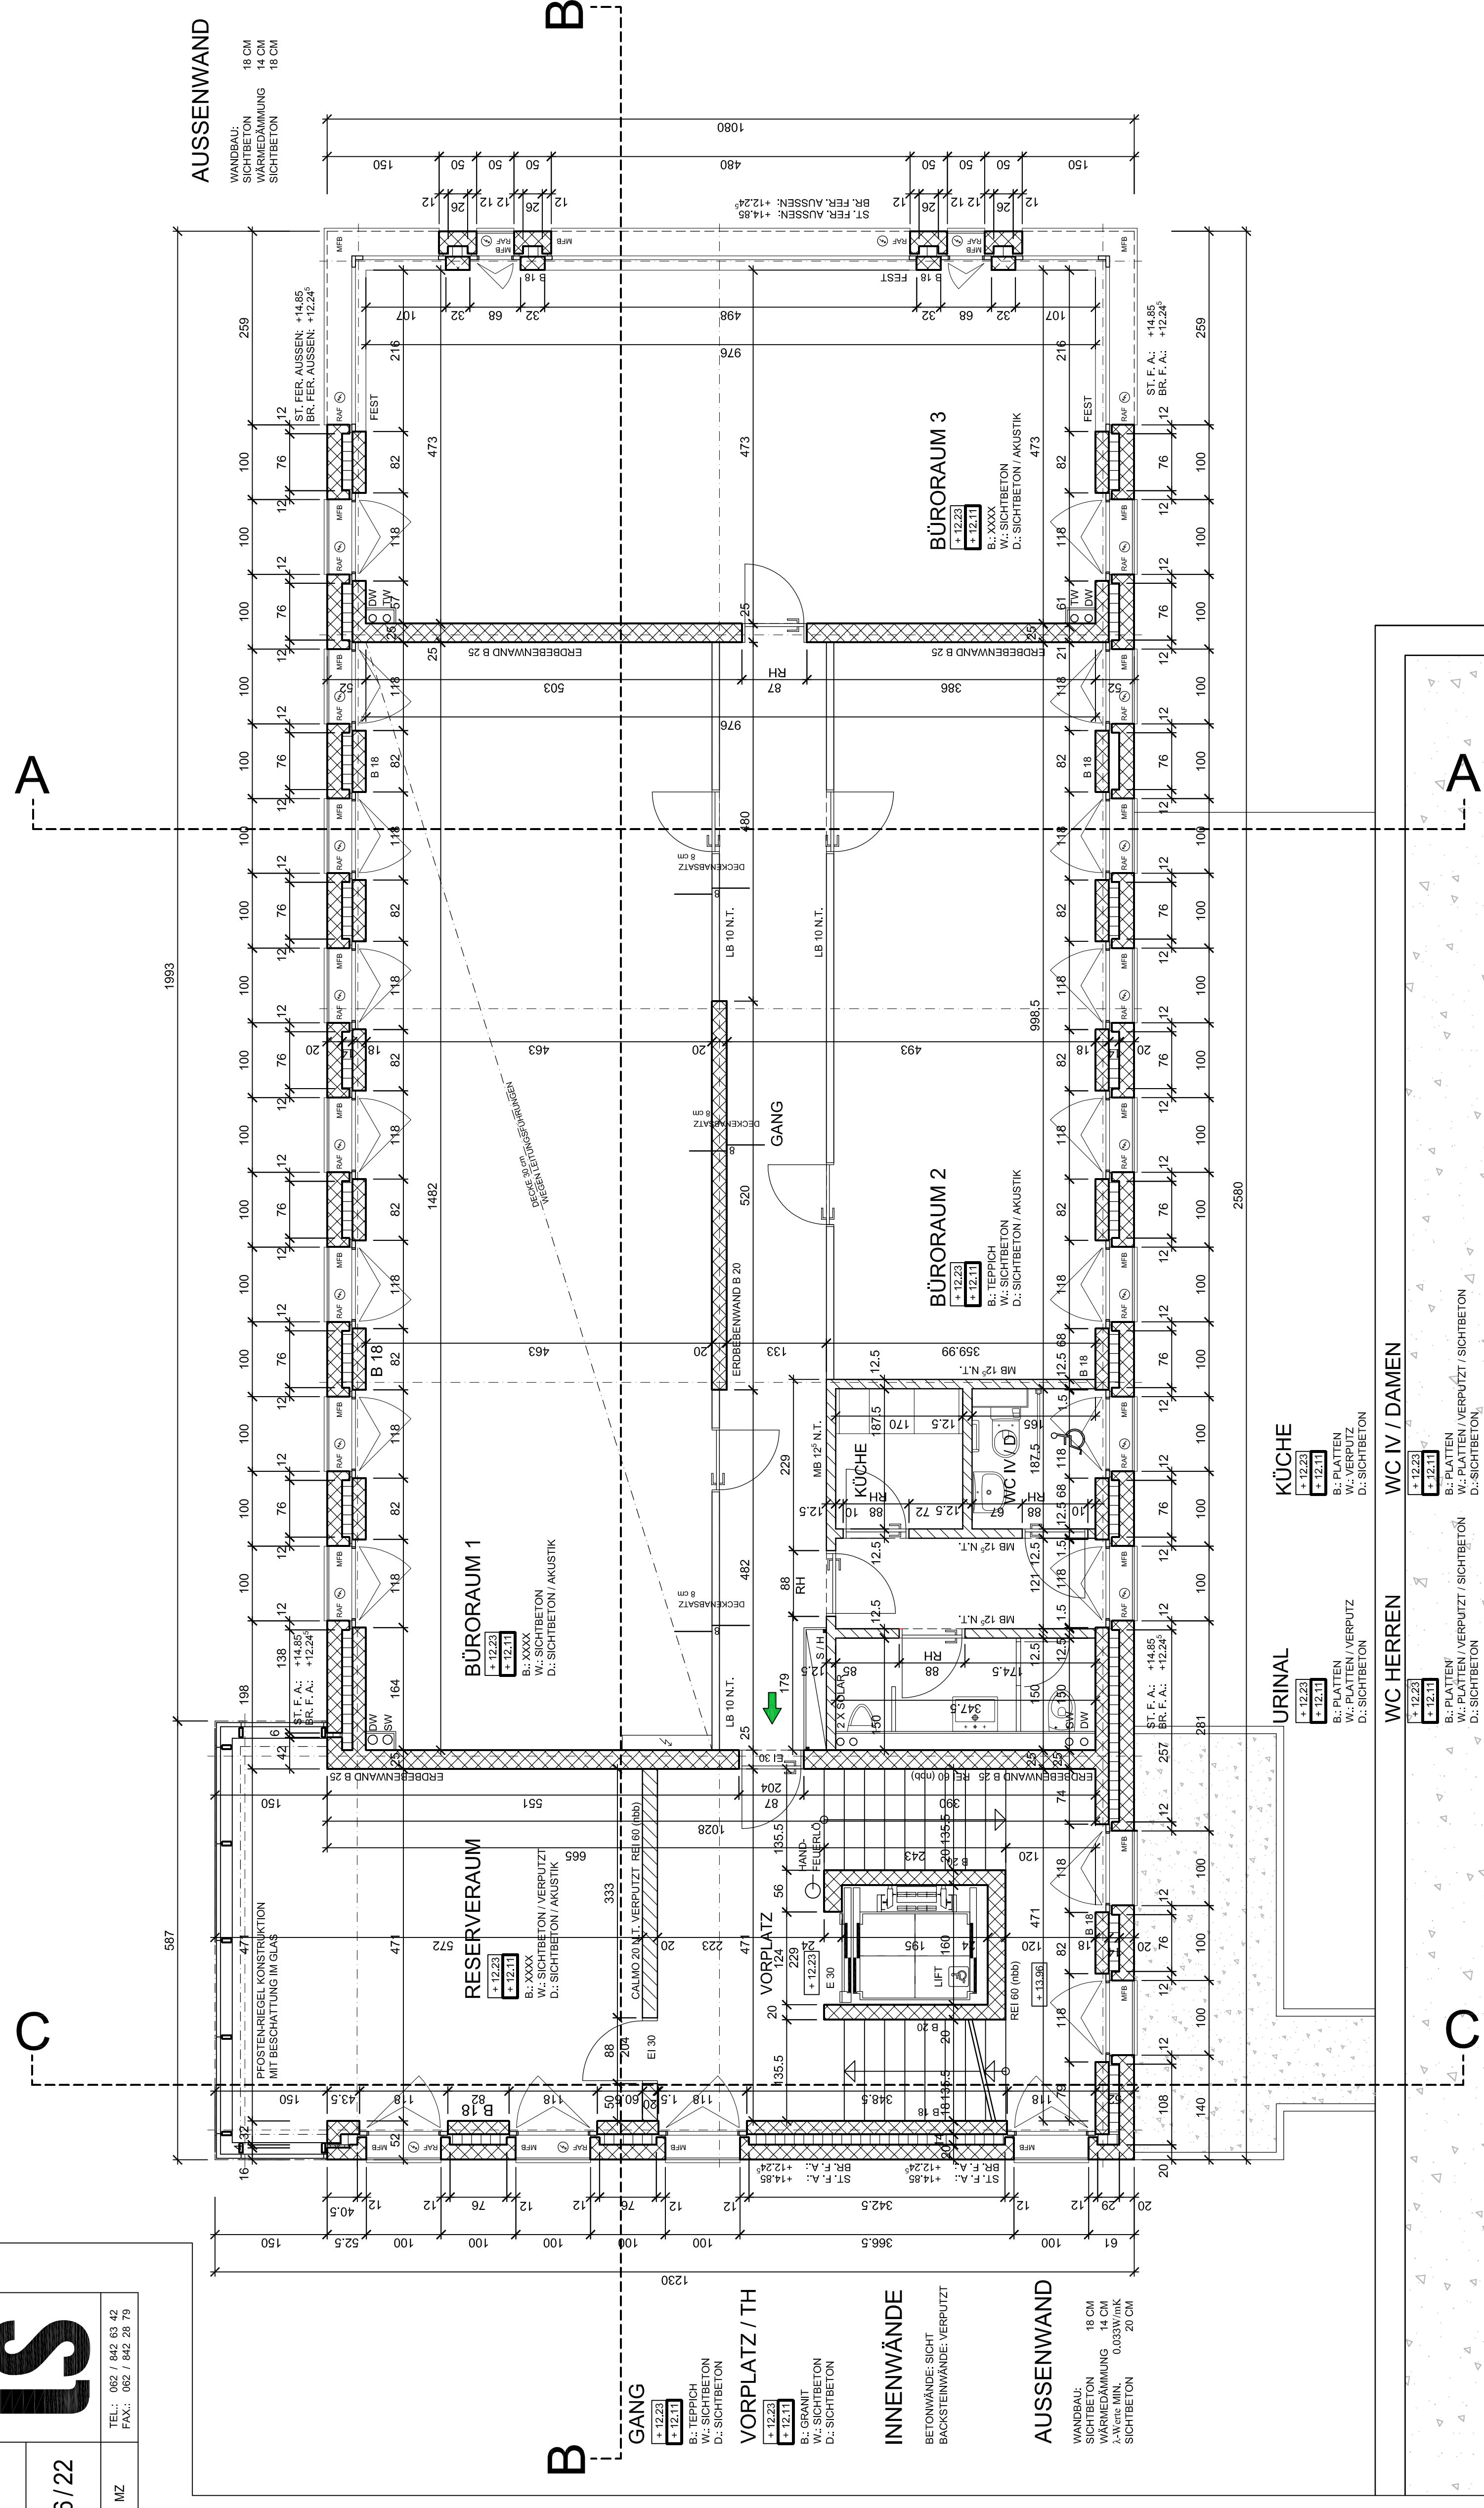

AUSSENWAND
WANDBAU: 18 CM
SICHTBETON 14 CM
WÄRMEDÄMMUNG 18 CM
SICHTBETON

GANG
+12.23
+12.11
B.: TEPPICH
W.: SICHTBETON
D.: SICHTBETON

VORPLATZ / TH
+12.23
+12.11
B.: GRANIT
W.: SICHTBETON
D.: SICHTBETON

INNENWÄNDE
BETONWÄNDE: SICHT
BACKSTEINWÄNDE: VERPUTZT

AUSSENWAND
WANDBAU: 18 CM
SICHTBETON 14 CM
WÄRMEDÄMMUNG 18 CM
SICHTBETON 20 CM

URINAL
+12.23
+12.11
B.: PLATTEN
W.: VERPUTZ
D.: SICHTBETON

WC HERREN
+12.23
+12.11
B.: PLATTEN / VERPUTZT / SICHTBETON
W.: VERPUTZ
D.: SICHTBETON

KÜCHE
+12.23
+12.11
B.: PLATTEN
W.: VERPUTZ
D.: SICHTBETON

WC IV / DAMEN
+12.23
+12.11
B.: PLATTEN / VERPUTZT / SICHTBETON
W.: VERPUTZ
D.: SICHTBETON