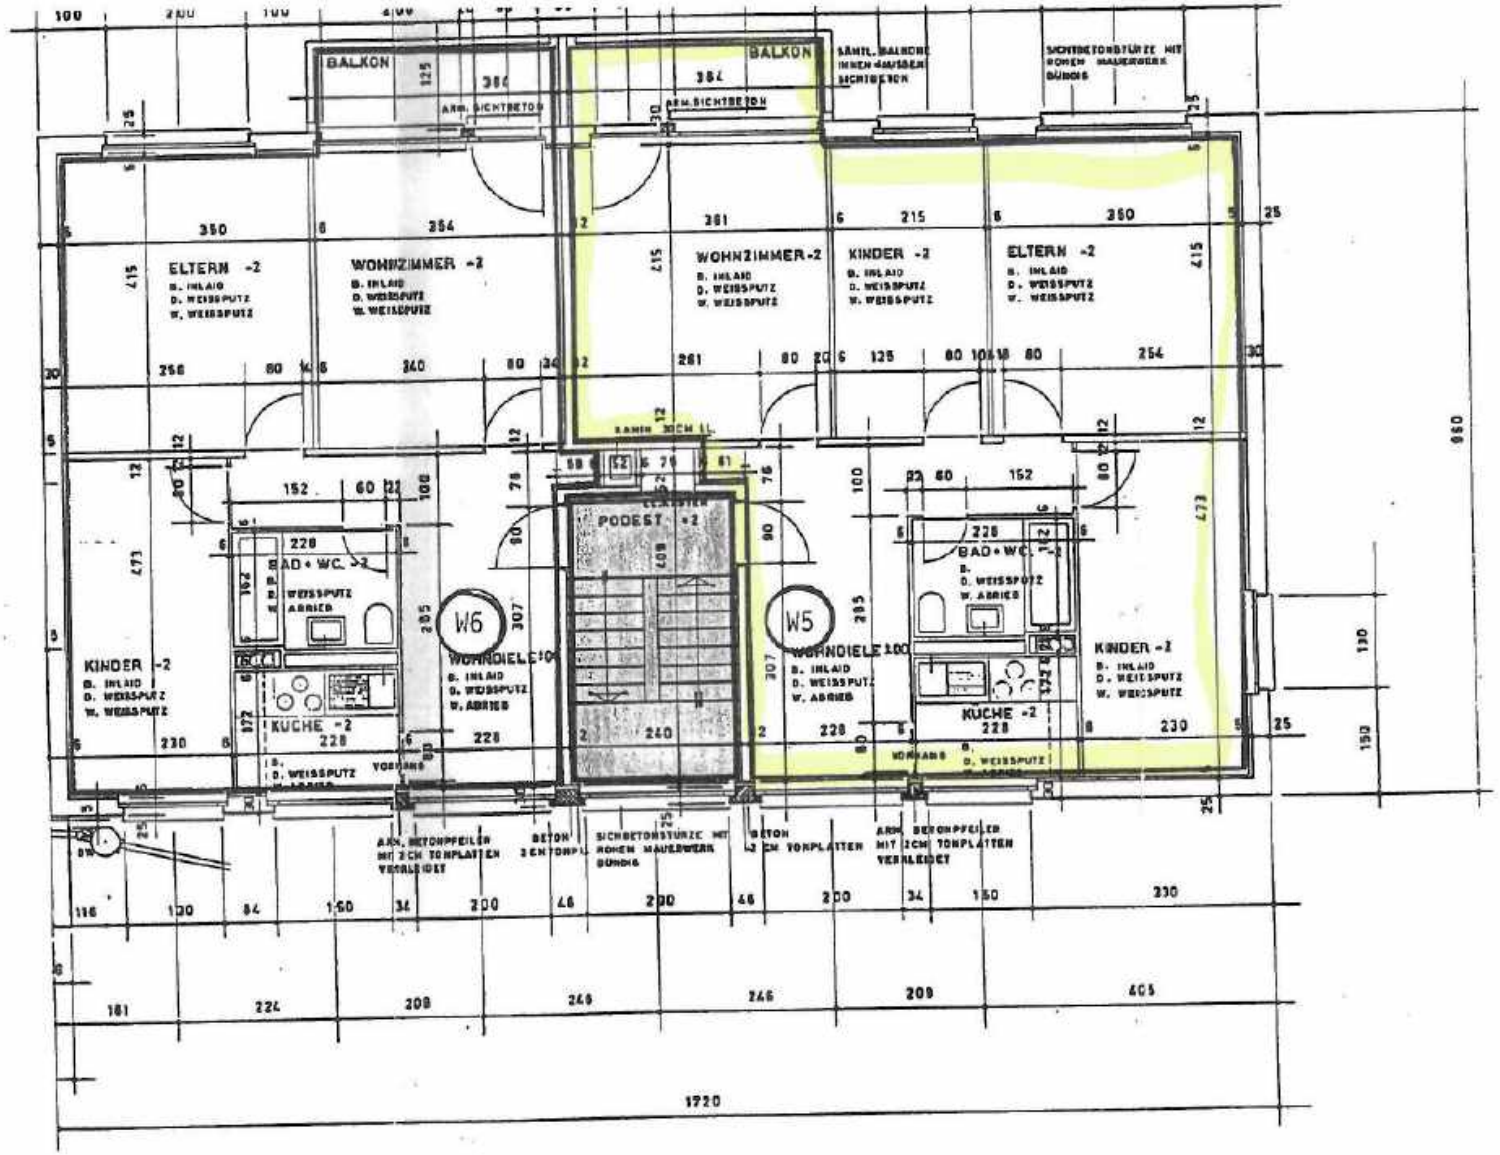
BALKON
BALKON
ARM. SICHTBETON
ARM. SICHTBETON
SÄMTL. BALKONE INNEN MAUSSEN SICHTBETON
SICHTBETONSTÜRZE MIT ROHEM MAUERWERK BÜNDIG
ELTERN -2
B. INLAID
D. WEISSPUTZ
W. WEISSPUTZ
WOHNZIMMER -2
B. INLAID
D. WEISSPUTZ
W. WEISSPUTZ
WOHNZIMMER -2
B. INLAID
D. WEISSPUTZ
W. WEISSPUTZ
KINDER -2
B. INLAID
D. WEISSPUTZ
W. WEISSPUTZ
ELTERN -2
B. INLAID
D. WEISSPUTZ
W. WEISSPUTZ
PODEST +2
BAD + WC -2
B. WEISSPUTZ
ABRIEB
W6
WOHNDIELE
B. INLAID
D. WEISSPUTZ
W. ABRIEB
W5
WOHNDIELE
B. INLAID
D. WEISSPUTZ
W. ABRIEB
BAD + WC -2
B.
D. WEISSPUTZ
W. ABRIEB
KINDER -2
B. INLAID
D. WEISSPUTZ
W. WEISSPUTZ
KUCHE -2
B.
D. WEISSPUTZ
VORHANG
KUCHE -2
B.
D. WEISSPUTZ
VORHANG
KINDER -2
B. INLAID
D. WEISSPUTZ
W. WEISSPUTZ
ARM. BETONPFEILER MIT 2CM TONPLATTEN VERKLEIDET
BETON 2CM TONPL.
SICHTBETONSTÜRZE MIT ROHEM MAUERWERK BÜNDIG
BETON 2 CM TONPLATTEN
ARM. BETONPFEILER MIT 2CM TONPLATTEN VERKLEIDET
1720
960