


entlüftet
 ar
 ur
 n
 erteilung
 erteilung
 erteilung
 g
 hbruch
 hbruch
 tz
 z
 litz

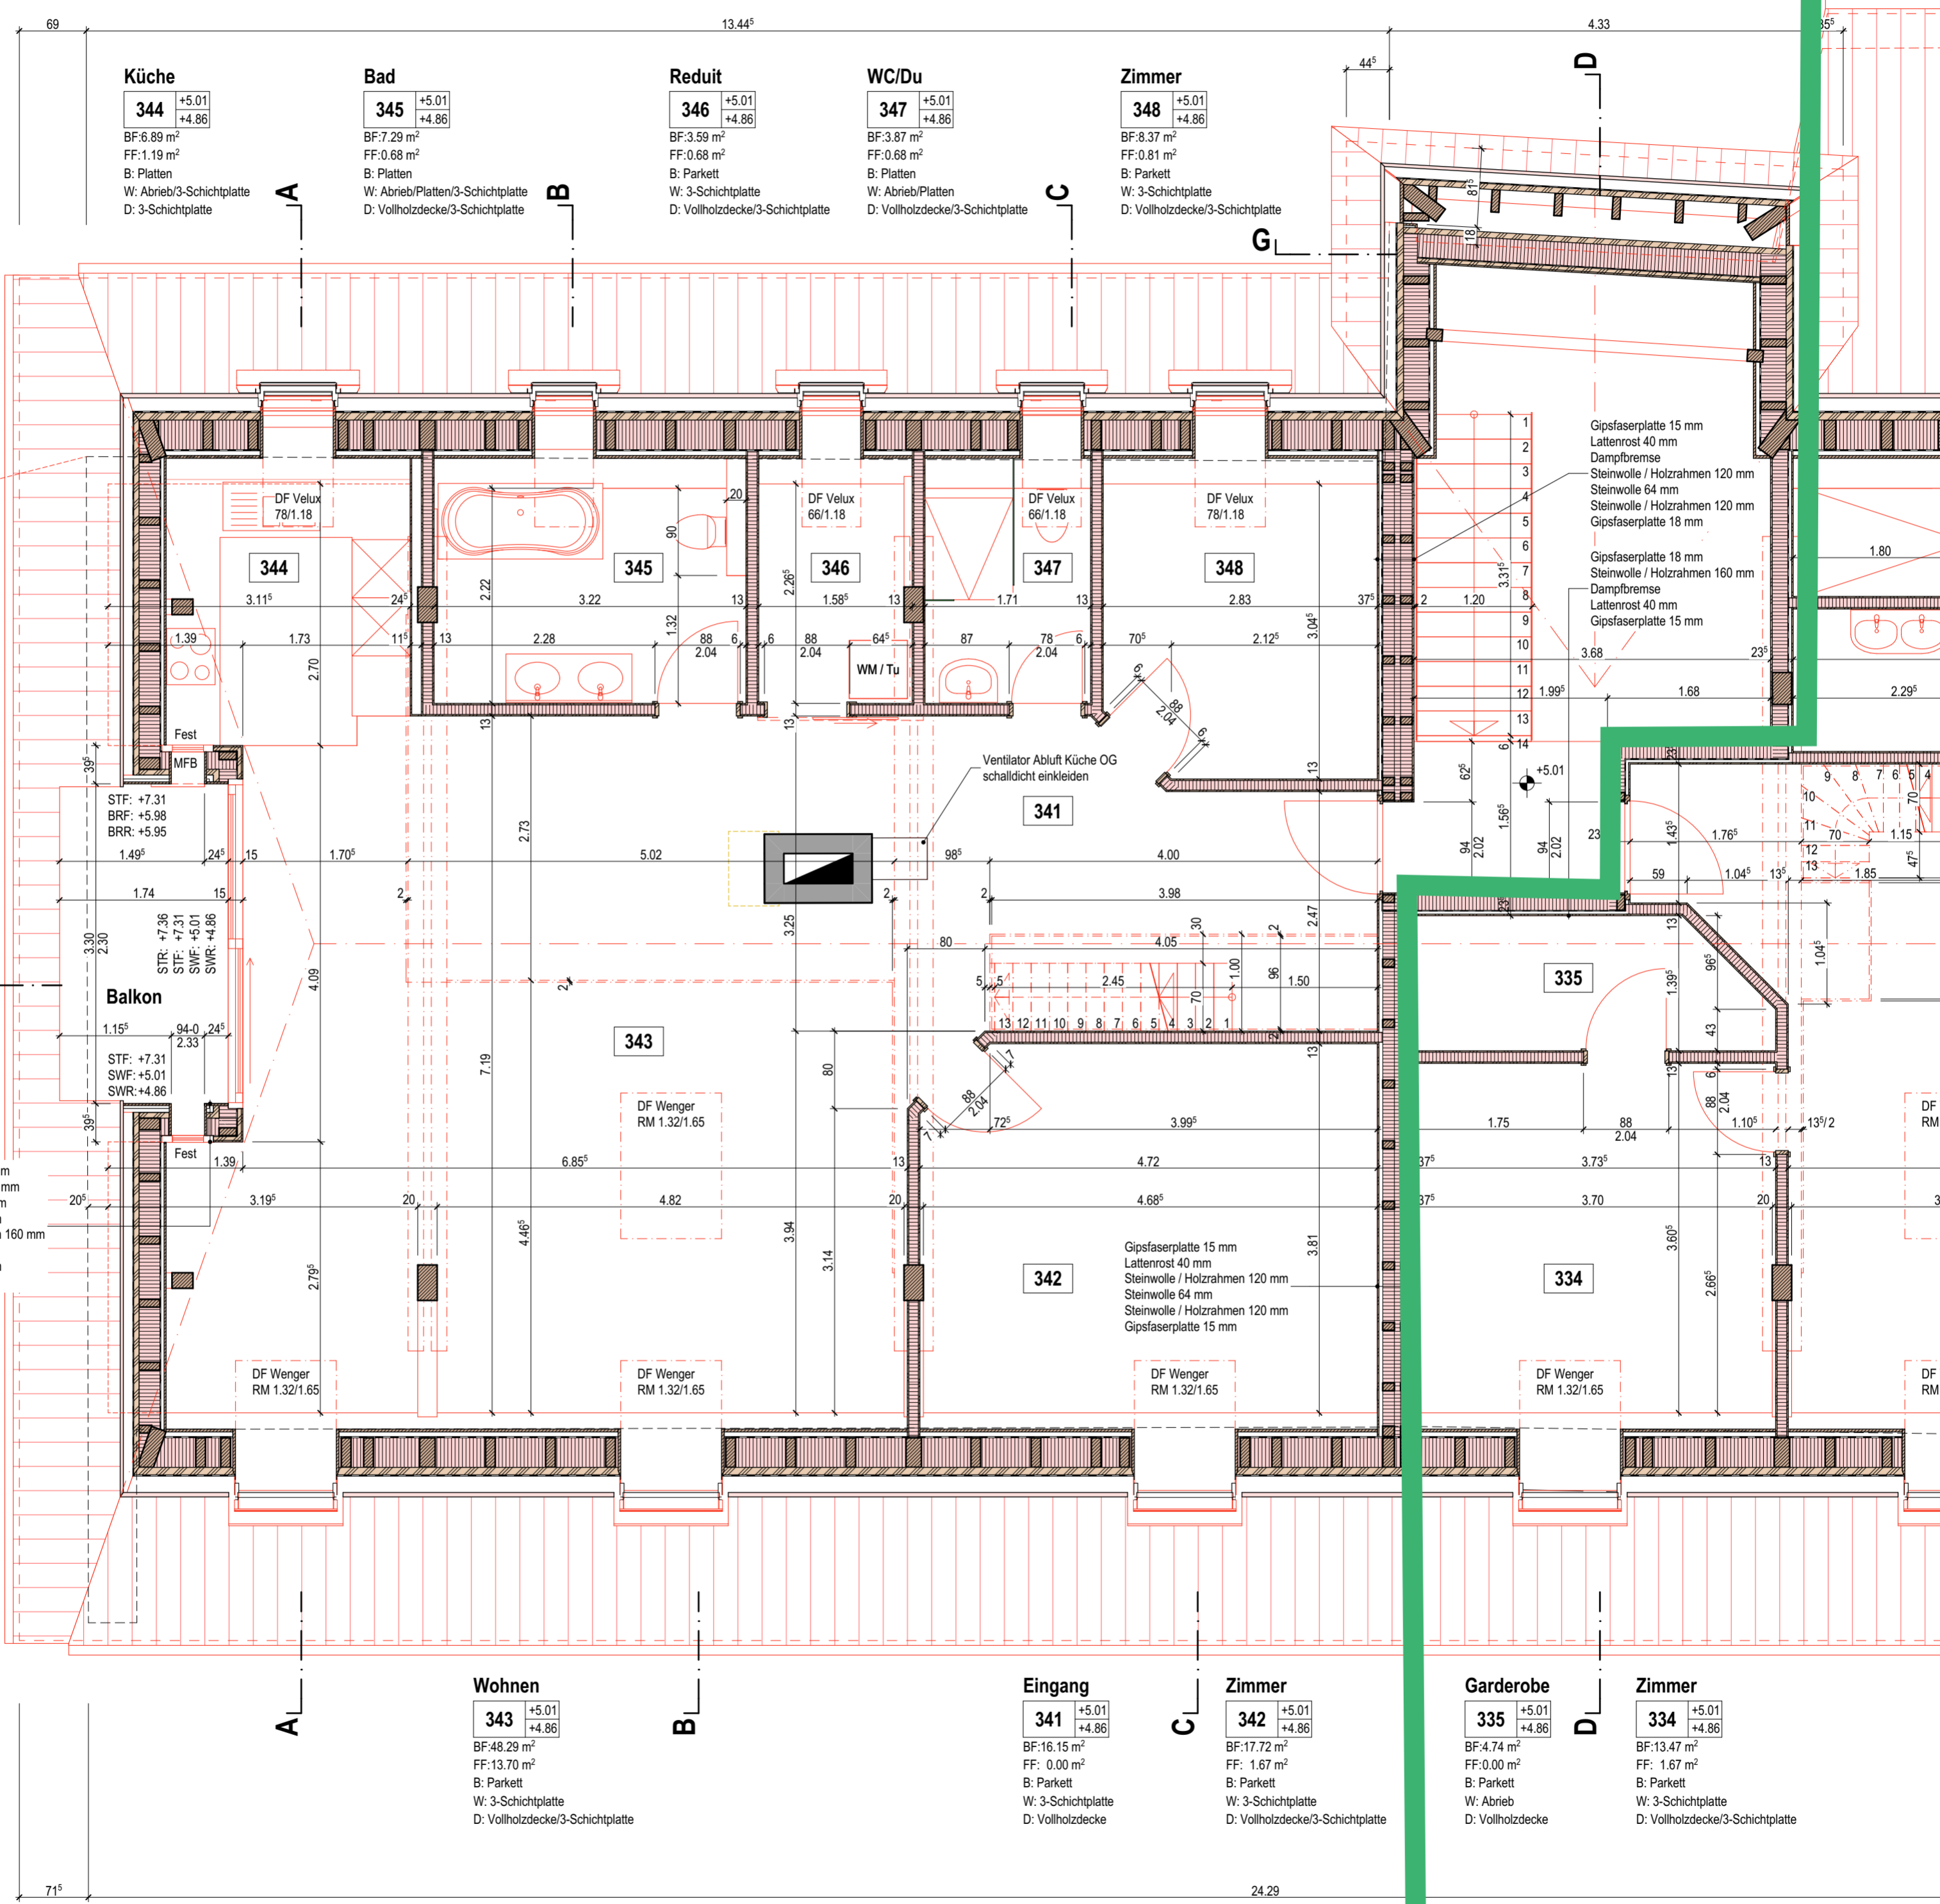

Küche
344 +5.01
 +4.86
 BF: 6.89 m²
 FF: 1.19 m²
 B: Platten
 W: Abrieb/3-Schichtplatte
 D: 3-Schichtplatte

Bad
345 +5.01
 +4.86
 BF: 7.29 m²
 FF: 0.68 m²
 B: Platten
 W: Abrieb/Platten/3-Schichtplatte
 D: Vollholzdecke/3-Schichtplatte

Reduit
346 +5.01
 +4.86
 BF: 3.59 m²
 FF: 0.68 m²
 B: Parkett
 W: 3-Schichtplatte
 D: Vollholzdecke/3-Schichtplatte

WC/Du
347 +5.01
 +4.86
 BF: 3.87 m²
 FF: 0.68 m²
 B: Platten
 W: Abrieb/Platten
 D: Vollholzdecke/3-Schichtplatte

Zimmer
348 +5.01
 +4.86
 BF: 8.37 m²
 FF: 0.81 m²
 B: Parkett
 W: 3-Schichtplatte
 D: Vollholzdecke/3-Schichtplatte

STF: +7.31
 BRF: +5.98
 BRR: +5.95
 STR: +7.36
 STF: +7.31
 SWF: +5.01
 SWR: +4.86
Balkon
 STF: +7.31
 SWF: +5.01
 SWR: +4.86

T-Leiste
 Lattenrost
 Lattenrost
 Weichfa
 Steinwol
 Dampfb
 Weichfa
 Gipsfas

1
 2
Wohnen
343 +5.01
 +4.86
 BF: 48.29 m²
 FF: 13.70 m²
 B: Parkett
 W: 3-Schichtplatte
 D: Vollholzdecke/3-Schichtplatte

Eingang
341 +5.01
 +4.86
 BF: 16.15 m²
 FF: 0.00 m²
 B: Parkett
 W: 3-Schichtplatte
 D: Vollholzdecke

Zimmer
342 +5.01
 +4.86
 BF: 17.72 m²
 FF: 1.67 m²
 B: Parkett
 W: 3-Schichtplatte
 D: Vollholzdecke/3-Schichtplatte


Garderobe
335 +5.01
 +4.86
 BF: 4.74 m²
 FF: 0.00 m²
 B: Parkett
 W: Abrieb
 D: Vollholzdecke

Zimmer
334 +5.01
 +4.86
 BF: 13.47 m²
 FF: 1.67 m²
 B: Parkett
 W: 3-Schichtplatte
 D: Vollholzdecke/3-Schichtplatte

DF W
 RM 1.

DF W
 RM 1.

DF W
 RM 1.

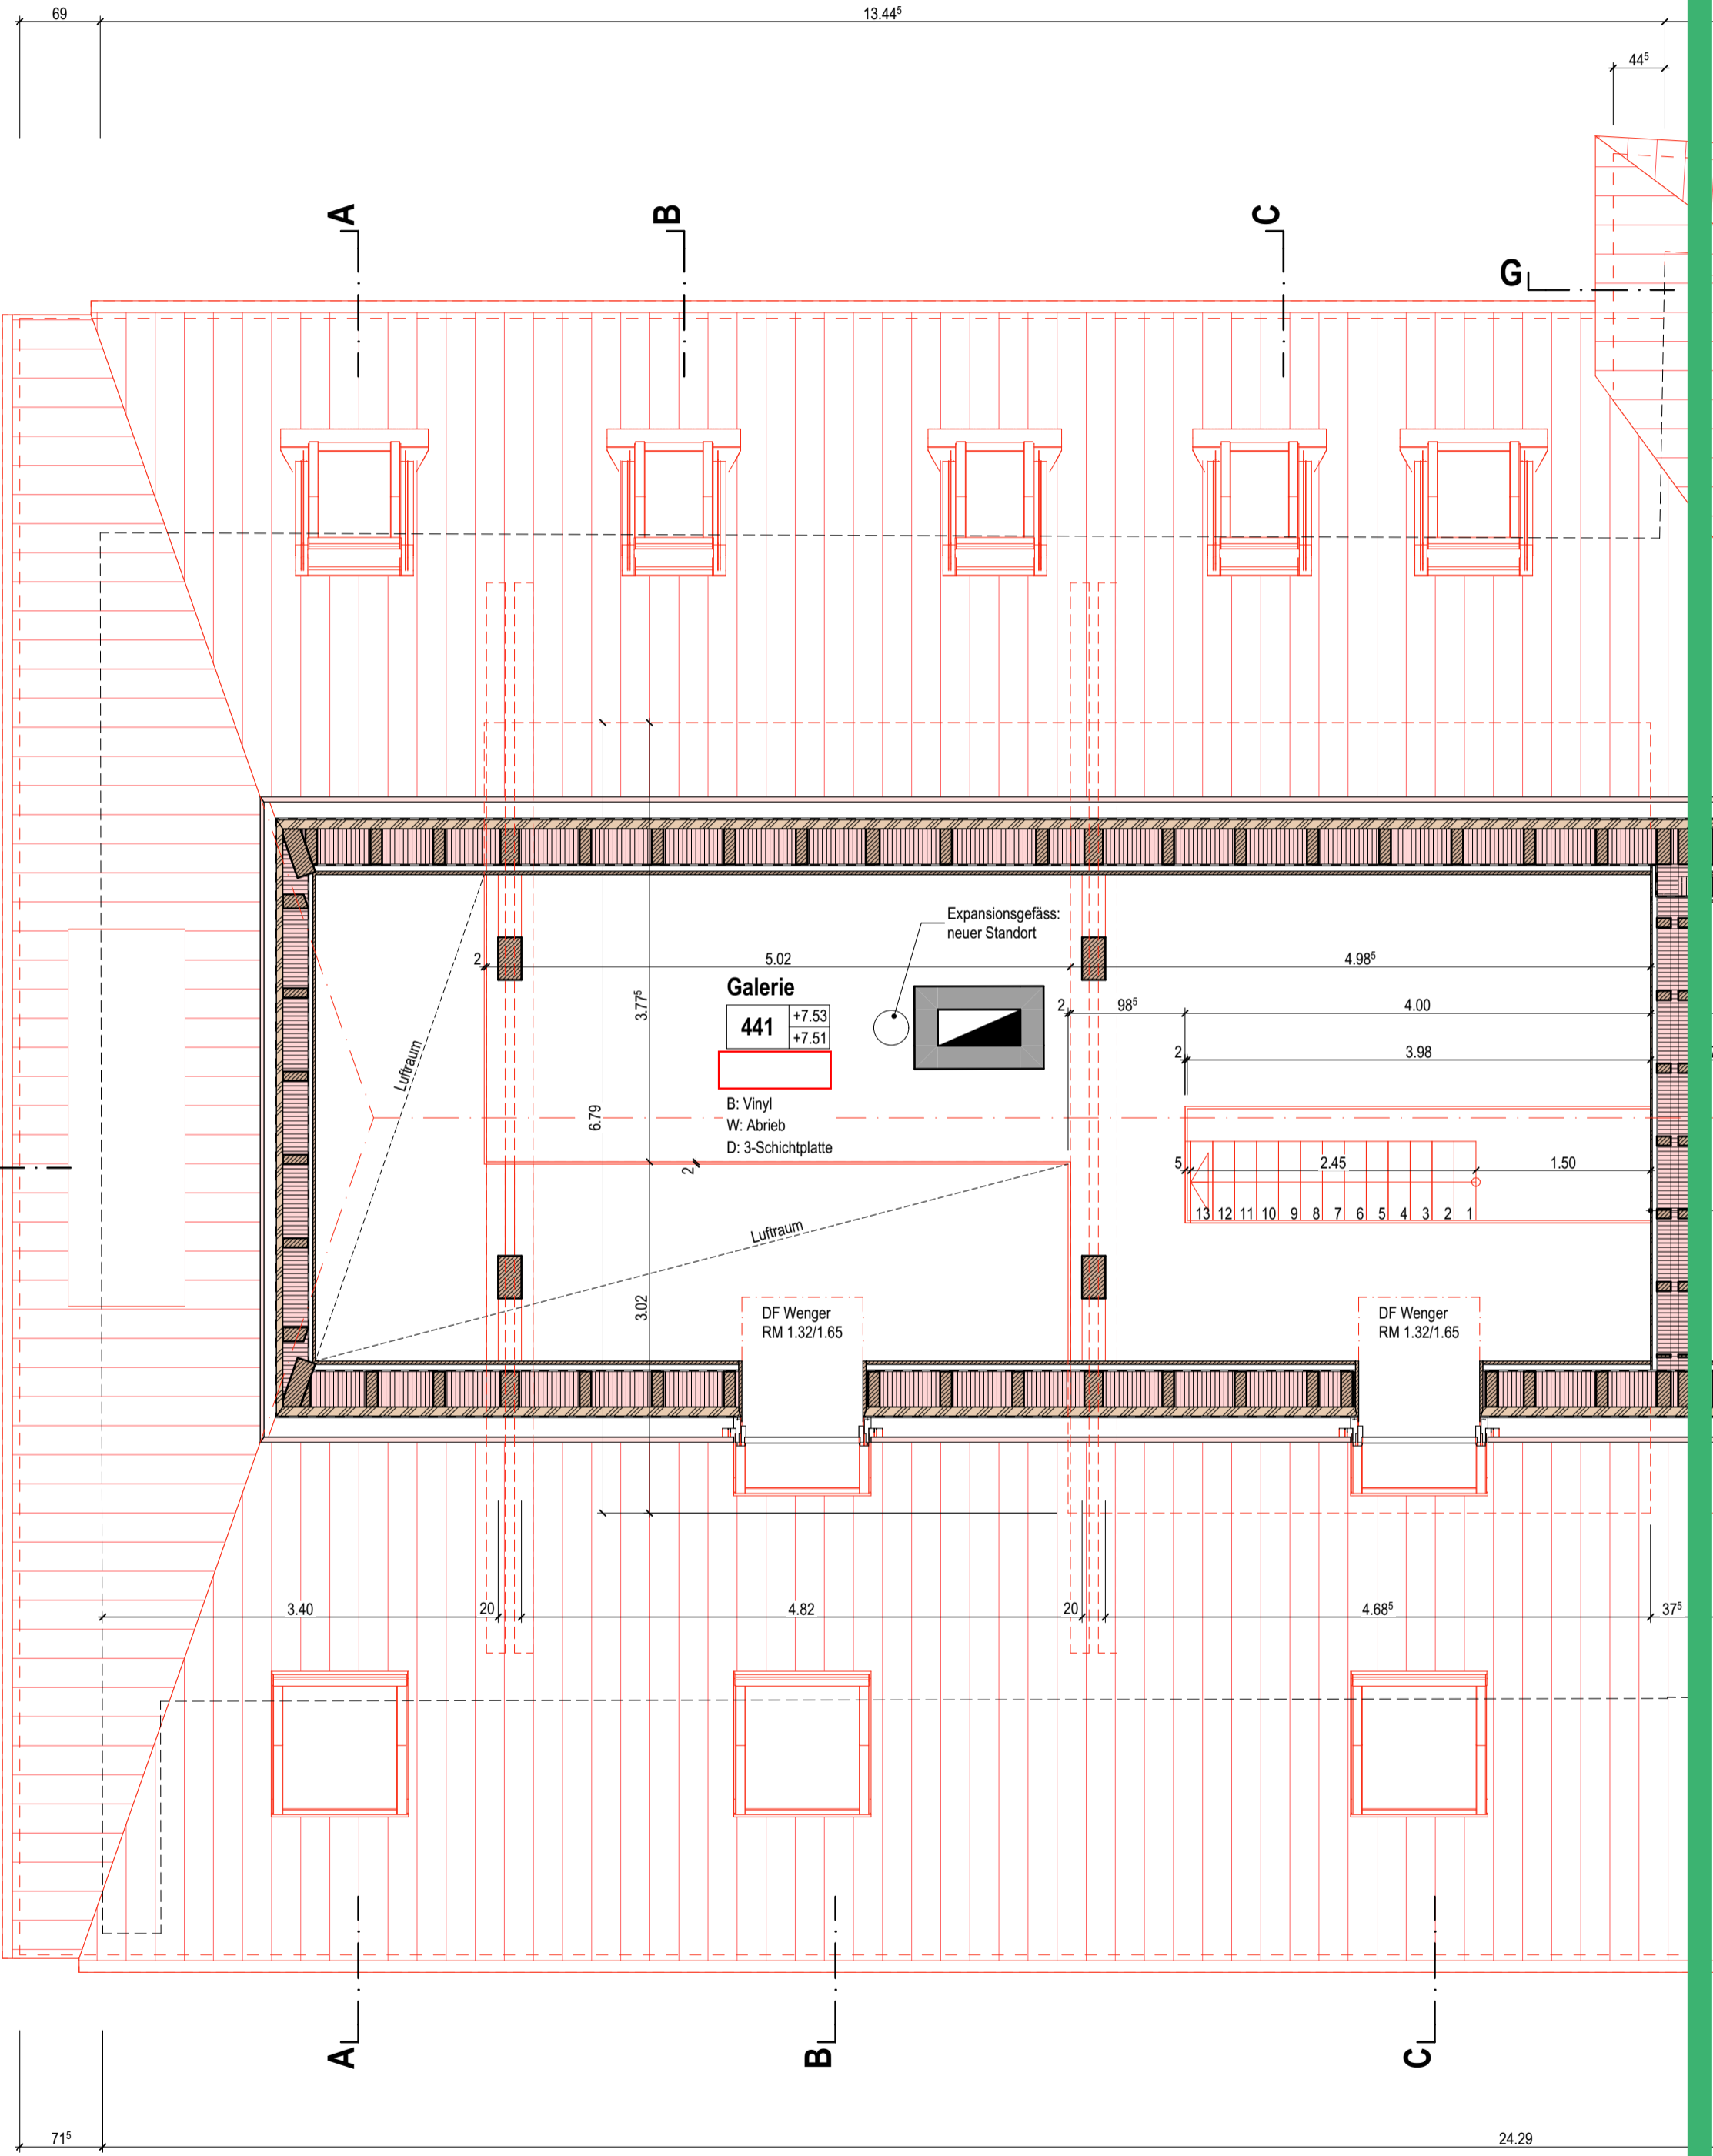

Gipsfaserplatte
 Steinwolle / HC
 Dampfbremse
 Lattenrost 40
 Gipsfaserplatte

Gipsfaserplatte
 Lattenrost 40
 Steinwolle / HC
 Steinwolle 64
 Steinwolle / HC
 Gipsfaserplatte