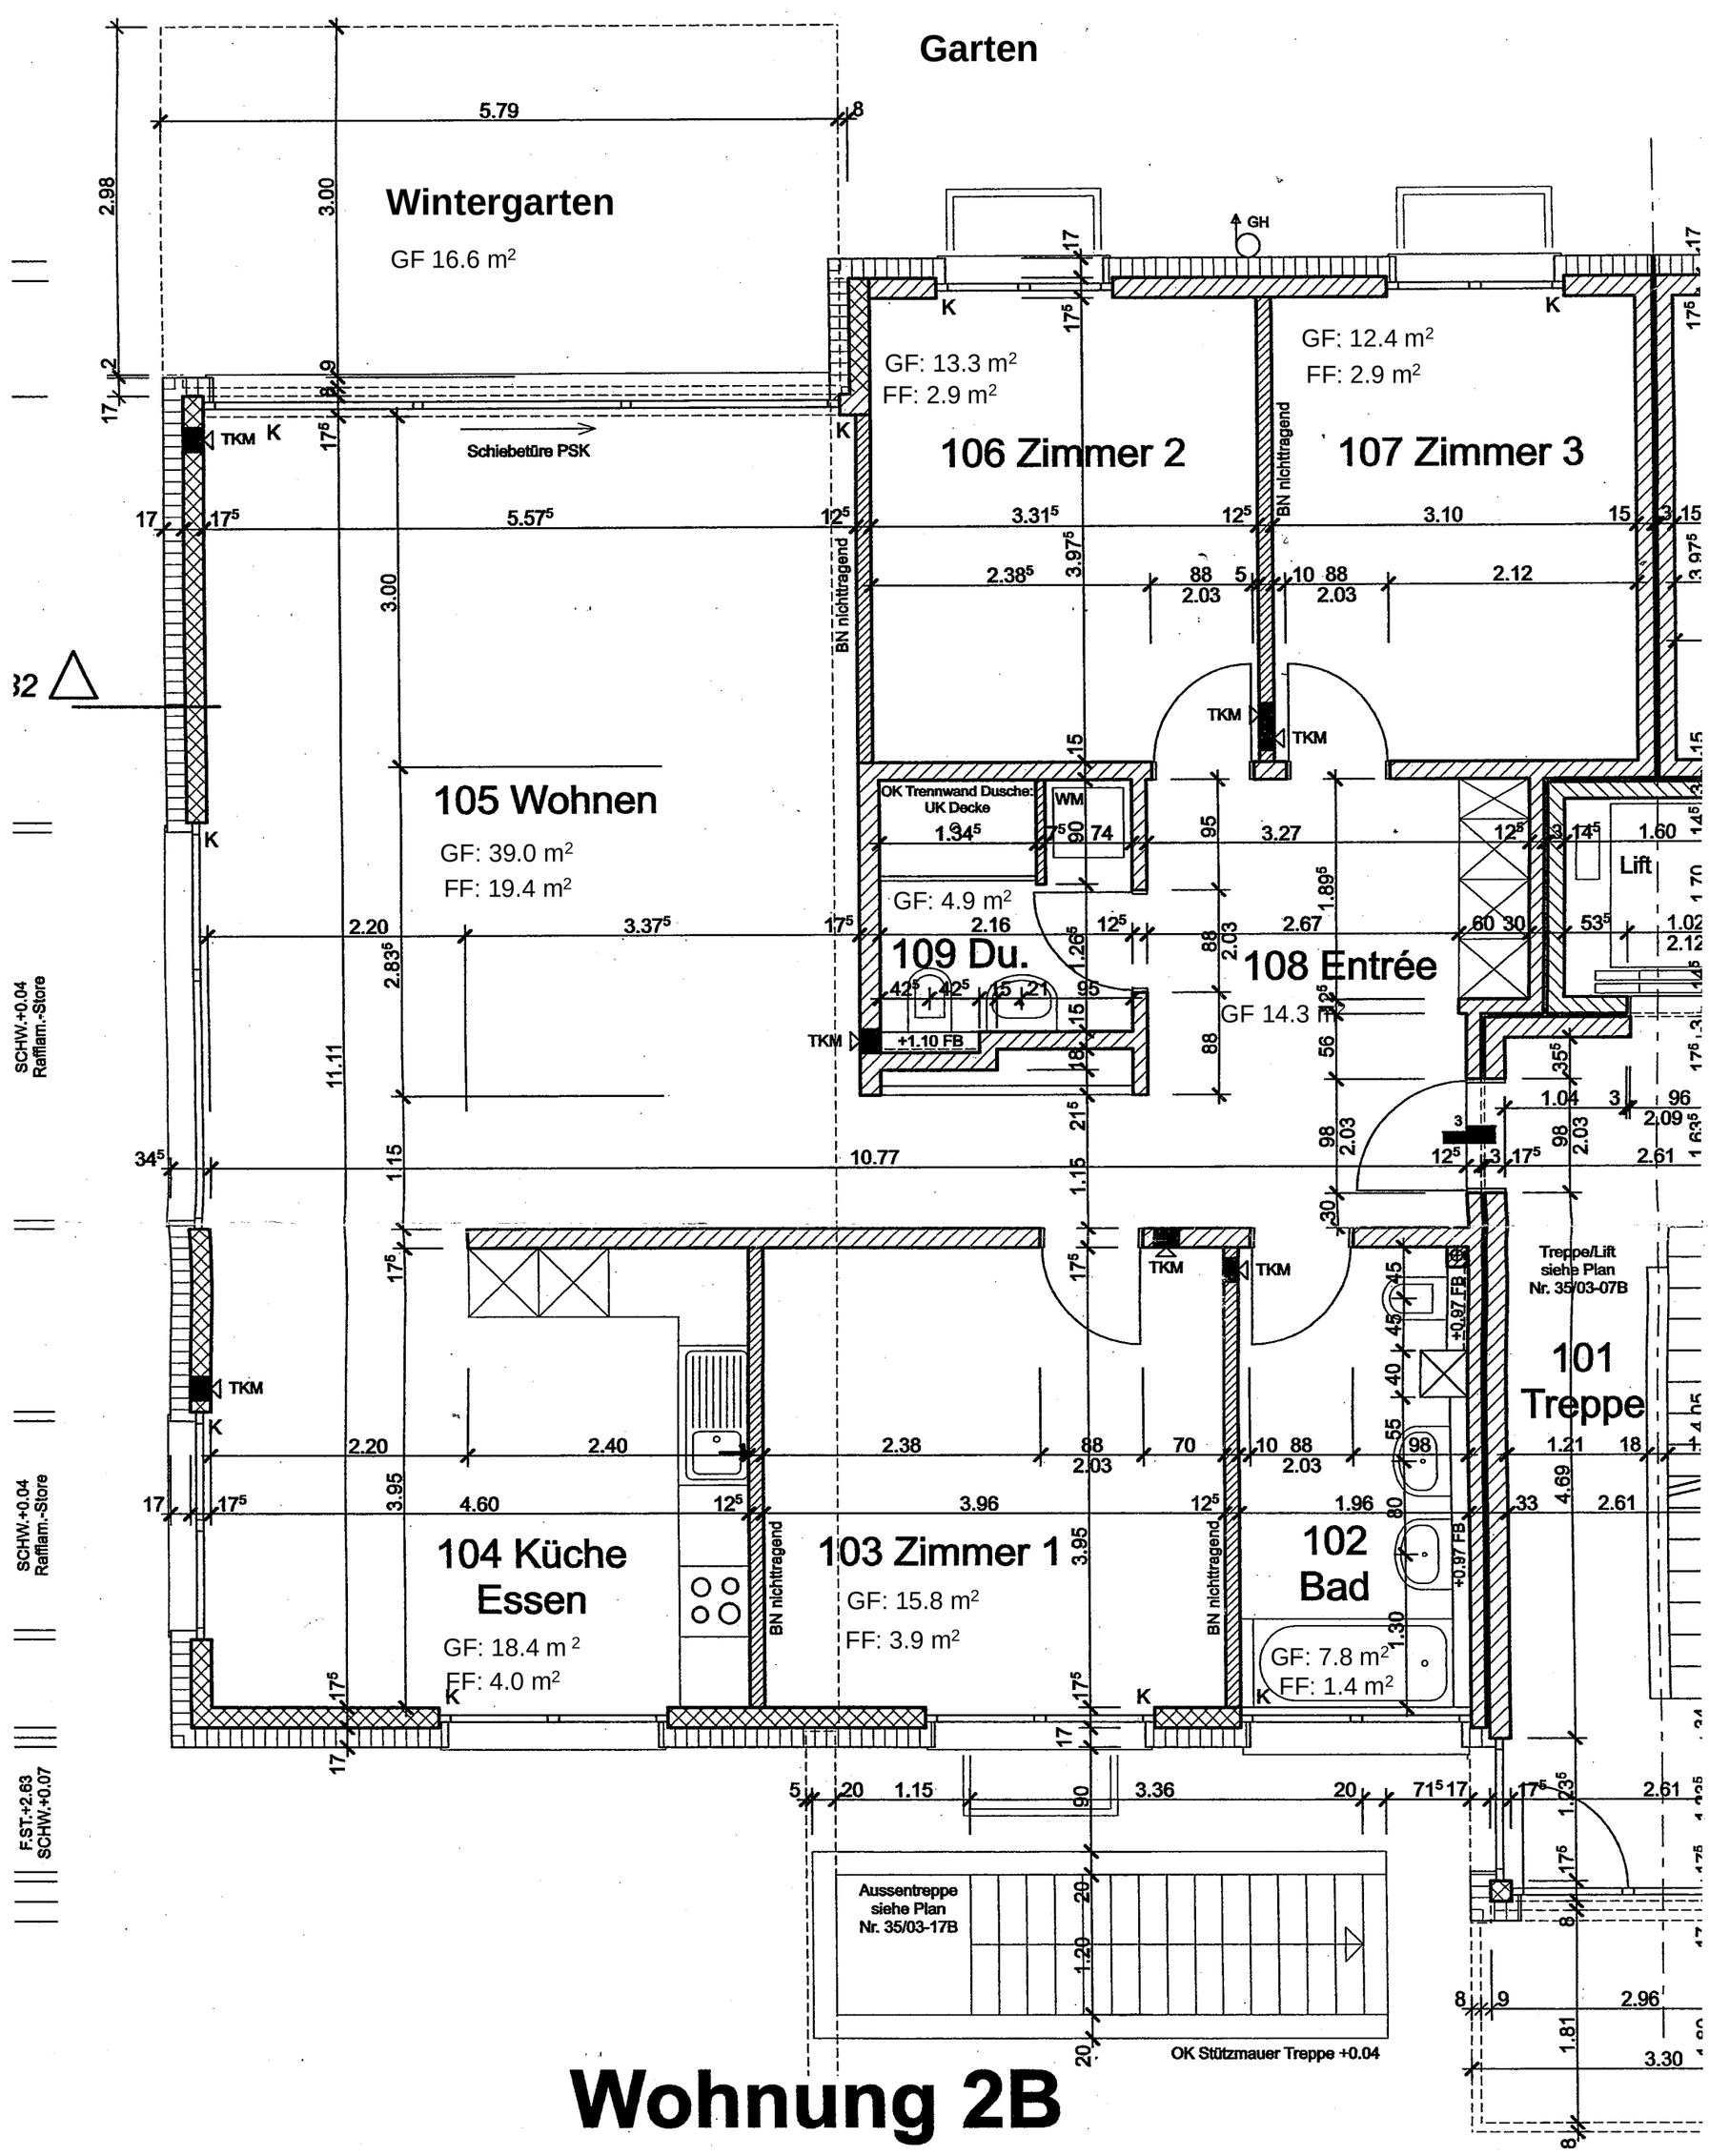
Garten
Wintergarten
GF 16.6 m²
Schiebetüre PSK
106 Zimmer 2
GF: 13.3 m²
FF: 2.9 m²
107 Zimmer 3
GF: 12.4 m²
FF: 2.9 m²
BN nichttragend
105 Wohnen
GF: 39.0 m²
FF: 19.4 m²
OK Trennwand Dusche:
UK Decke
WM
109 Du.
GF: 4.9 m²
+1.10 FB
108 Entrée
GF 14.3 m²
Lift
TKM
K
GH
SCHW.+0.04
Rafflam.-Store
F.ST.+2.63
SCHW.+0.07
Treppe/Lift
siehe Plan
Nr. 35/03-07B
101
Treppe
+0.97 FB
104 Küche
Essen
GF: 18.4 m²
FF: 4.0 m²
103 Zimmer 1
GF: 15.8 m²
FF: 3.9 m²
102
Bad
GF: 7.8 m²
FF: 1.4 m²
Aussentreppe
siehe Plan
Nr. 35/03-17B
OK Stützmauer Treppe +0.04
Detail 105
R.ST.+2.48
F.ST.+2.20
SCHW.+0.04
Rafflam.-Store
Detail 101
R.ST.+2.48
F.ST.+2.20
SCHW.+0.04
Rafflam.-Store
Detail 102
R.ST.+2.48
F.ST.+2.20
F.BR.+1.40
R.BR.+1.30
Rafflam.-Store
Detail 103

Wohnung 2B