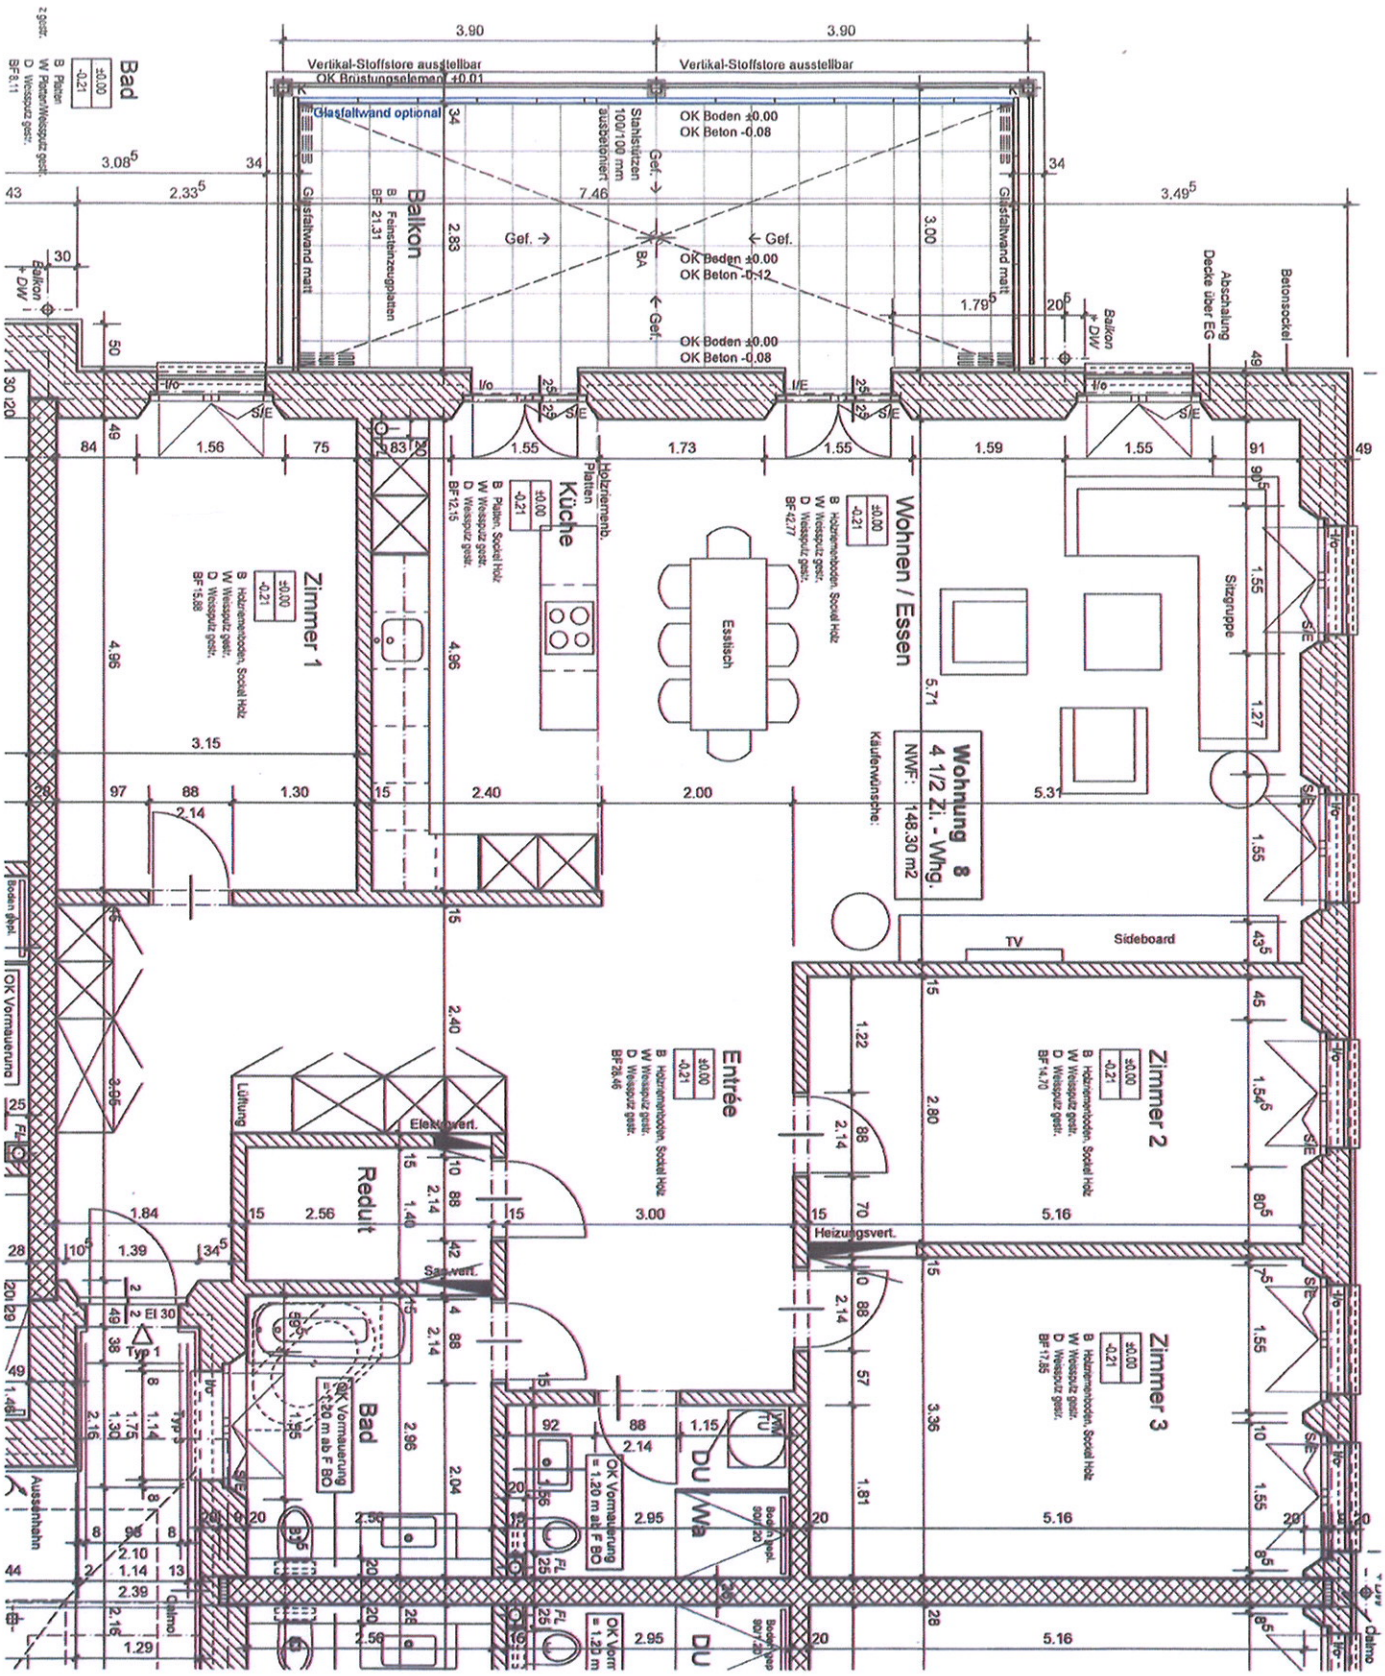

Wohnung 8 A3

Eigentümer: .....

Wohnanlage Parkweiher, 6264 Pfaffnau

Gut zur Ausführung

Unterschrift:

Datum:

F. JUD ARCHITEKTUR AG
MÜHLETHALSTRASSE 79
4800 ZOFINGEN
TEL. 062 747 30 60 - FAX. 062 747 30 61