

Gemeinde Riedholz (Niederwil)

Amtliche Vermessung
Schweiz




Masstab 1:500

Auszug aus dem Plan für das Grundbuch vom: 20.06.2026

Daten der amtlichen Vermessung vom: 18.06.2026

Tel.: 058 451 73 00, E-Mail: vermessung@emchberger.ch, Web: <http://www.vermessung-emchberger.ch>

Emch+Berger AG Vermessungen, Schöngrünstrasse 35, 4500 Solothurn

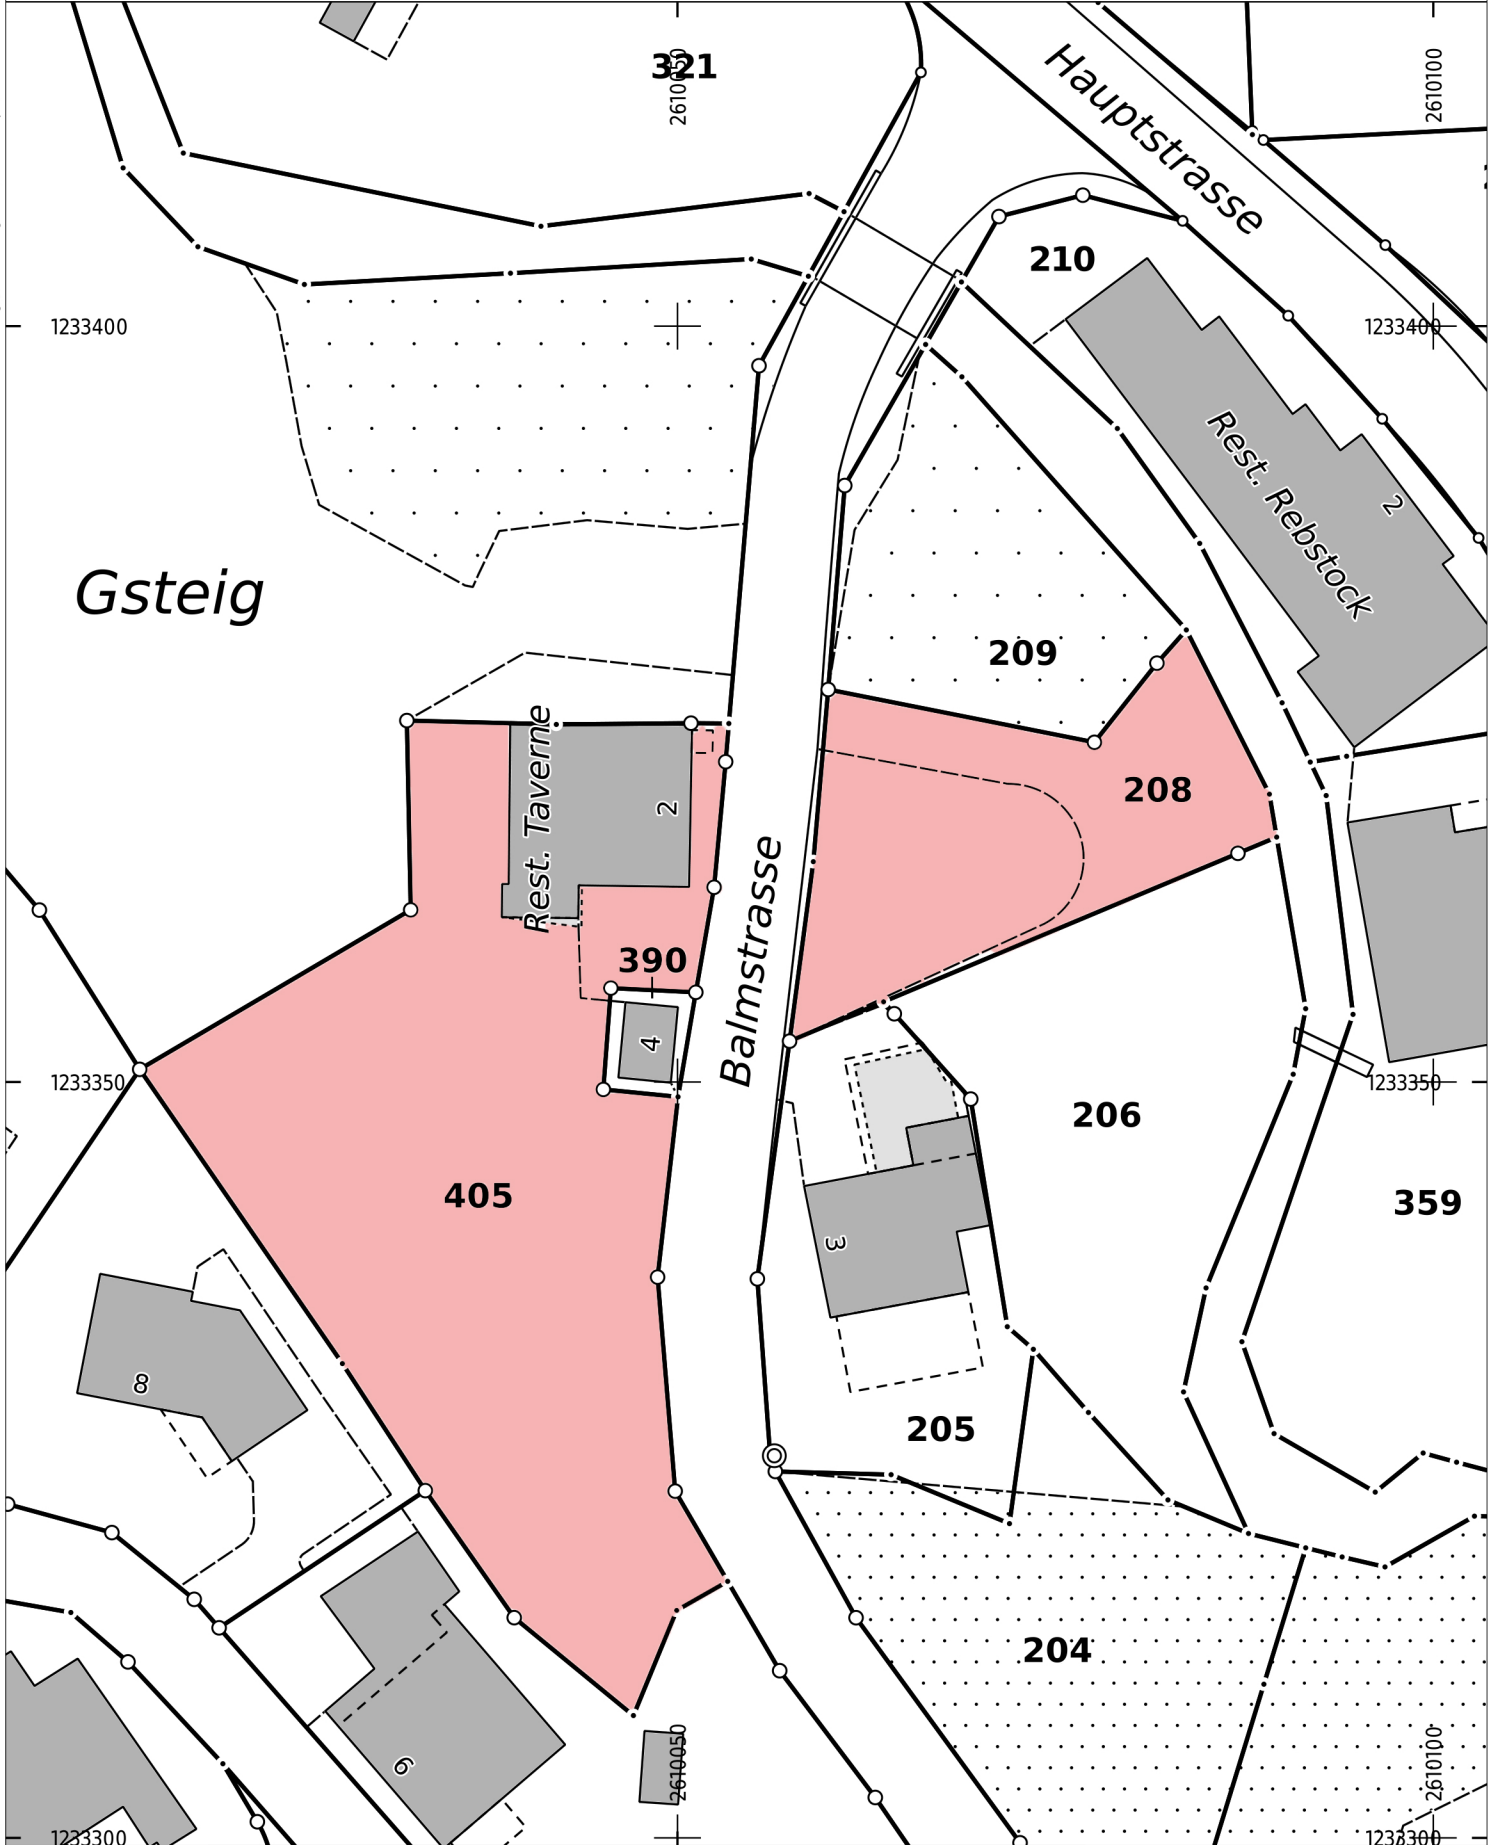

Hinweise:

- Grundstücke mit roten Grenzen und unterstrichenen Nummern sind nicht rechtskräftig.
- Projektierte Gebäude sind rot gestrichelt. Sie weisen eine reduzierte Genauigkeit auf.
- Allenfalls dargestellte Baulinien dienen der Orientierung.
- Waldlinien sind nicht rechtsverbindlich.

Quelle:

Amtliche Vermessung Schweiz

Legende:

www.cadastre.ch/legende

Für die Richtigkeit des Auszuges:

Dominik Cantaluppi
Nachführungsgeometer