

LEGENDE:

| | |
|--|---------|
| | Bestand |
| | Abbruch |
| | Neu |

EG (3 ZI-MAISONETTE-WOHNUNG)

ORT/DATUM: 4573 LOHN, 05/06/25


BAUHERR:


ARCHITEKT:

architektur + planung
 www.ursroth.ch
 nennigkofenstr. 23
 ch-4571 lüterkofen
 tel +41 (0)32 - 677 06 60
 fax +41 (0)32 - 677 06 61

UMBAU EFH MIKE ROTH
 & OLIVIA WYSS
 STEINACKERSTR.-20, 4573 LOHN
 OBERGESCHOSS 1+50
 ±0.00=492.06
 05/06/25
 www.ursroth.ch

381.26 m²

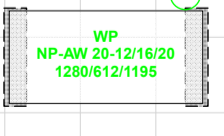

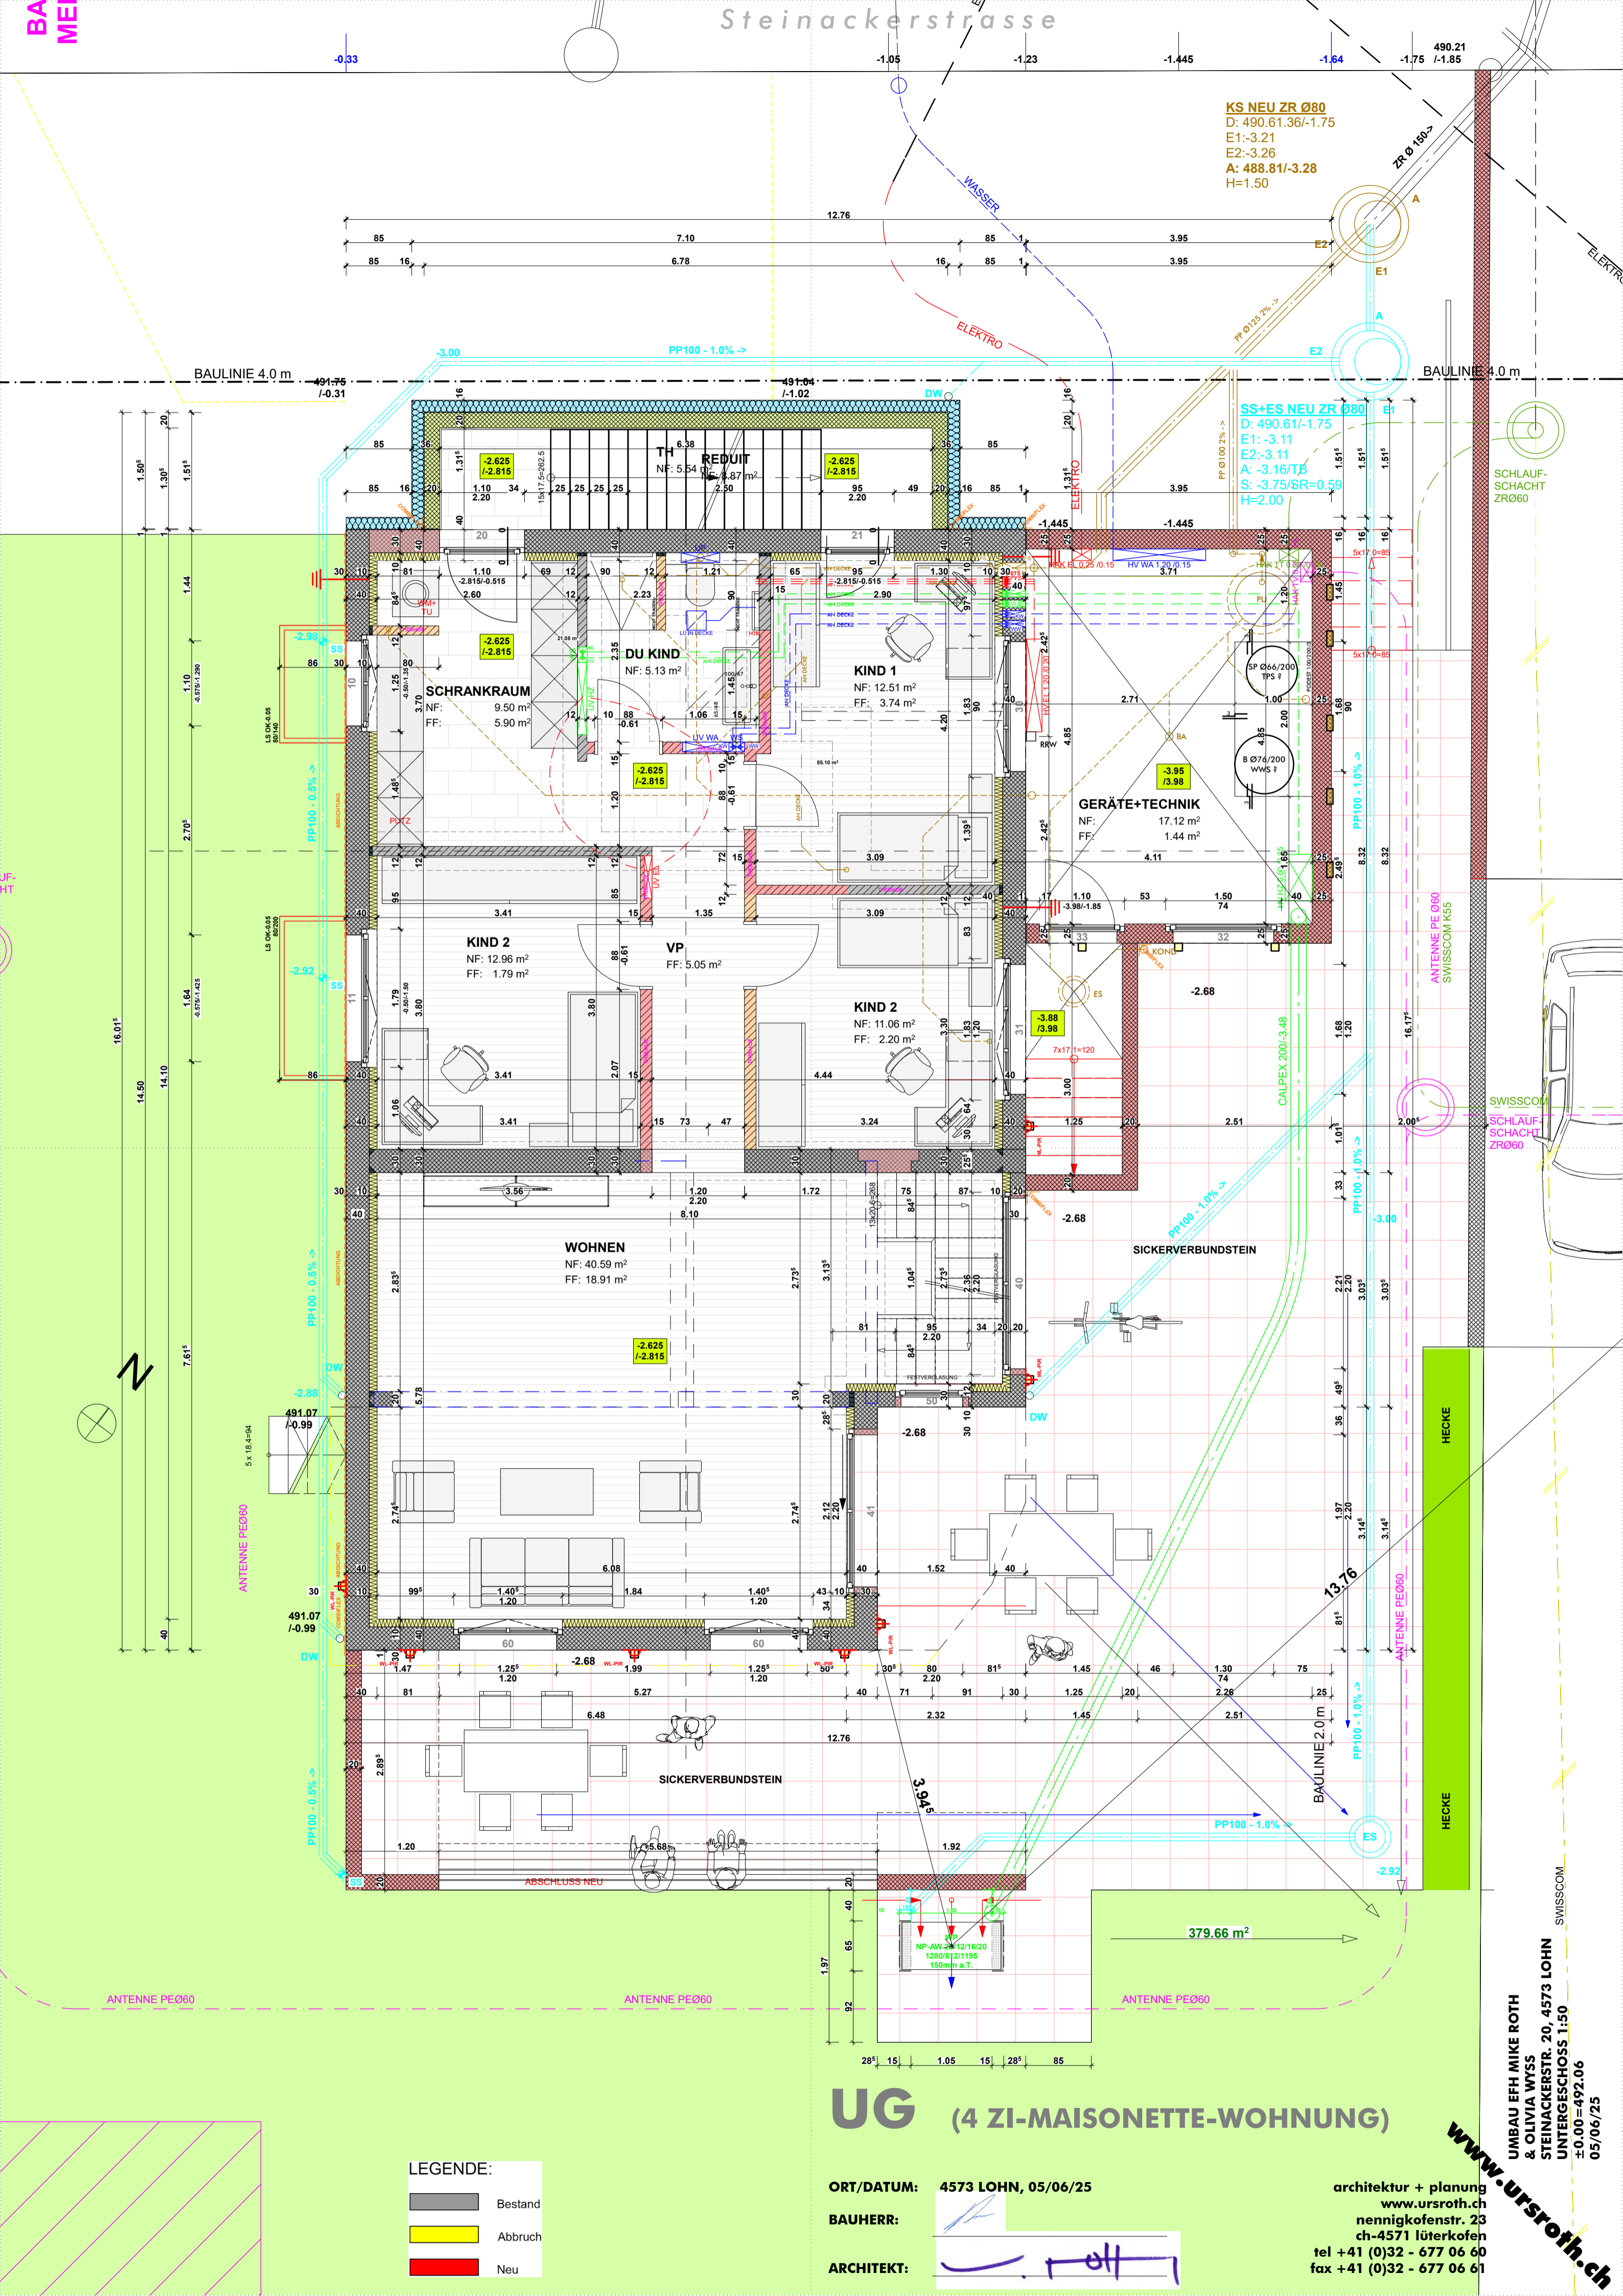

Steinackerstrasse

KS NEU ZR Ø80
 D: 490.61/1.75
 E1:-3.21
 E2:-3.26
 A: 488.81/-3.28
 H=1.50

SS+ES NEU ZR Ø80
 D: 490.61/1.75
 E1: -3.11
 E2:-3.16/TB
 A: -3.75/SR=0.59
 H=2.00

SCHLAUF-
 SCHACHT
 ZRØ60

SWISSCOM
 SCHLAUF-
 SCHACHT
 ZRØ60

HECKE

HECKE

UG (4 ZI-MAISONETTE-WOHNUNG)

ORT/DATUM: 4573 LOHN, 05/06/25

BAUHERR:

ARCHITEKT:

architektur + planung
 www.ursroth.ch
 nennigkofenstr. 23
 ch-4571 lüterkofen
 tel +41 (0)32 - 677 06 60
 fax +41 (0)32 - 677 06 61

UMB AU EFH MIKE ROTH
 & OLIVIA WYSS
 STEINACKERSTR. 20. 4573 LOHN
 UNTERGESCHOSS 1:50
 ±0.00=492.06
 05/06/25

www.ursroth.ch

LEGENDE:

| | |
|--|---------|
| | Bestand |
| | Abbruch |
| | Neu |