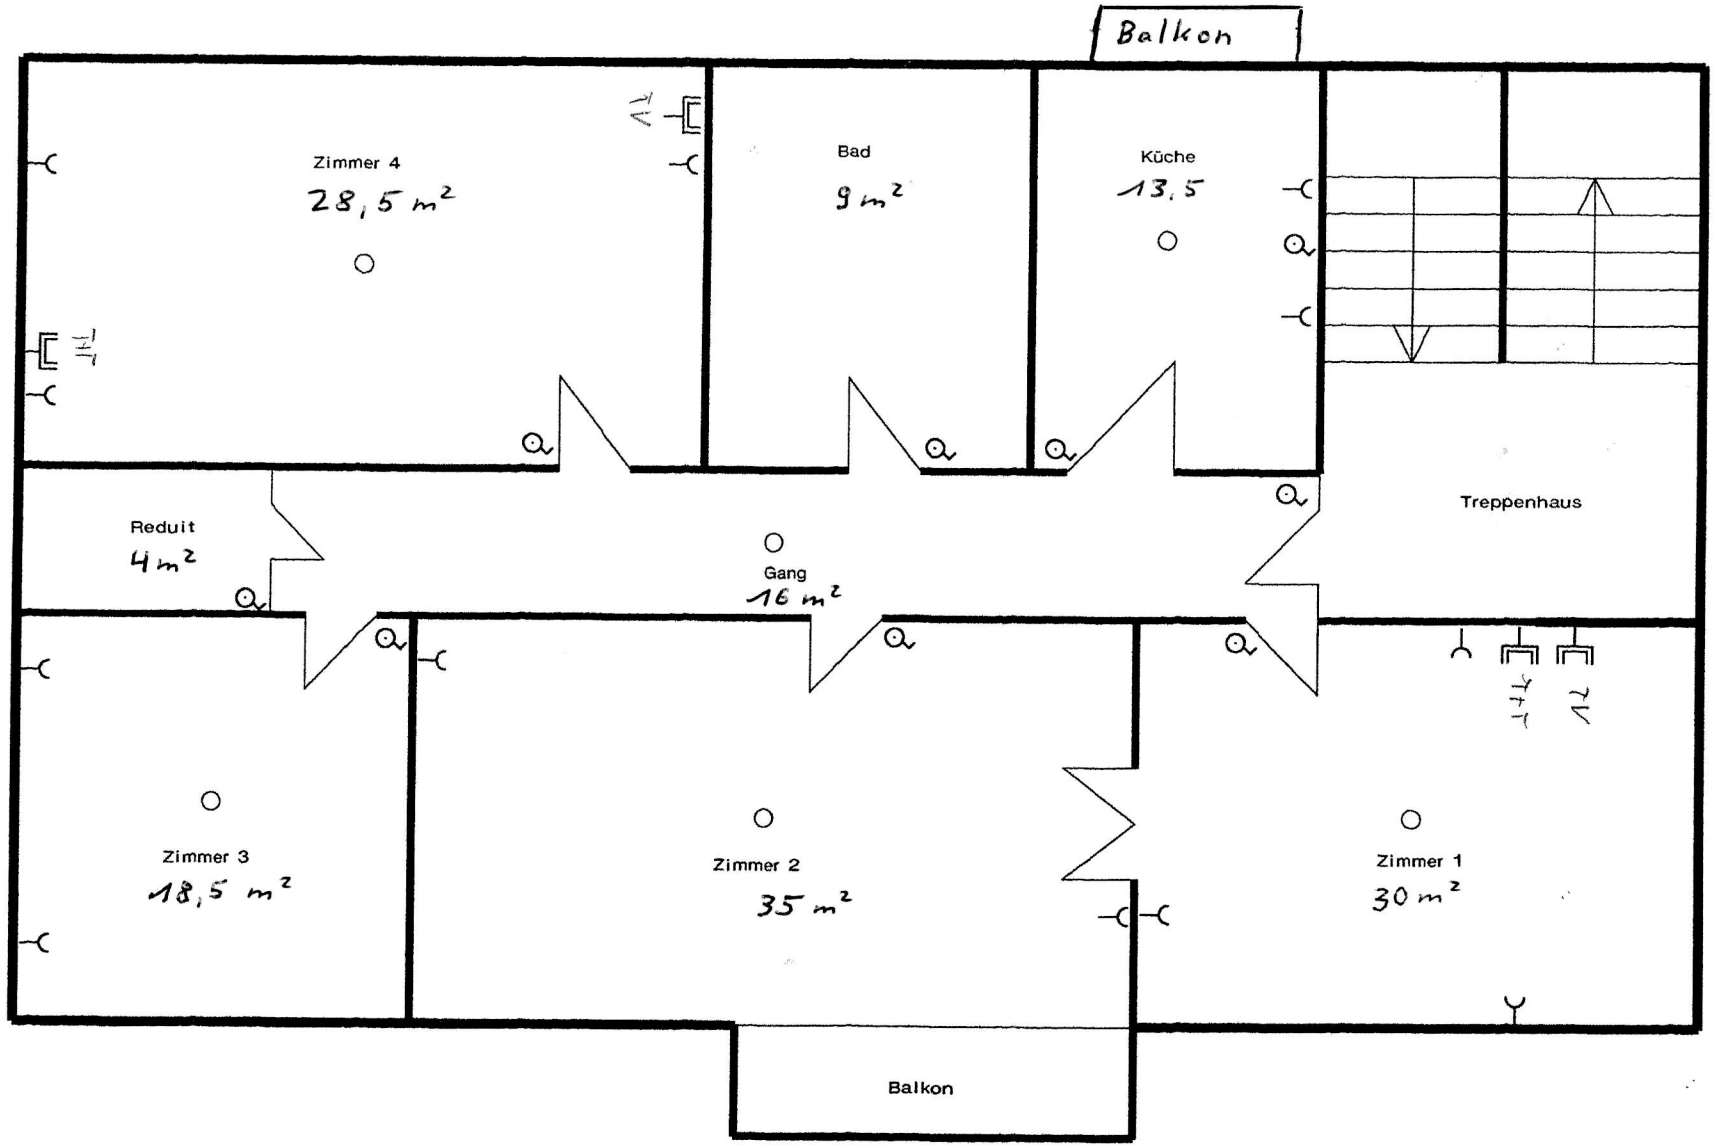

Seite Gutenbergstrasse

				Datum	20.11.95	Frau Knuchel Gutenbergstrasse 22		Elektro Hardy Walther AG.	
				Bearb.	messerli	Sanierung Wohnung 3.OG		Hirschengraben 10	
				Gepr.		und Steigleitung		3011 Bern	
Zust.	Änderung	Datum	Name	Norm		Urspr. / Ers.f	Ers.d	Tel.:031.381 33 55	Blatt 1
								Fax.:031.381 87 86	von 1 Bl.