



Pergola m
a

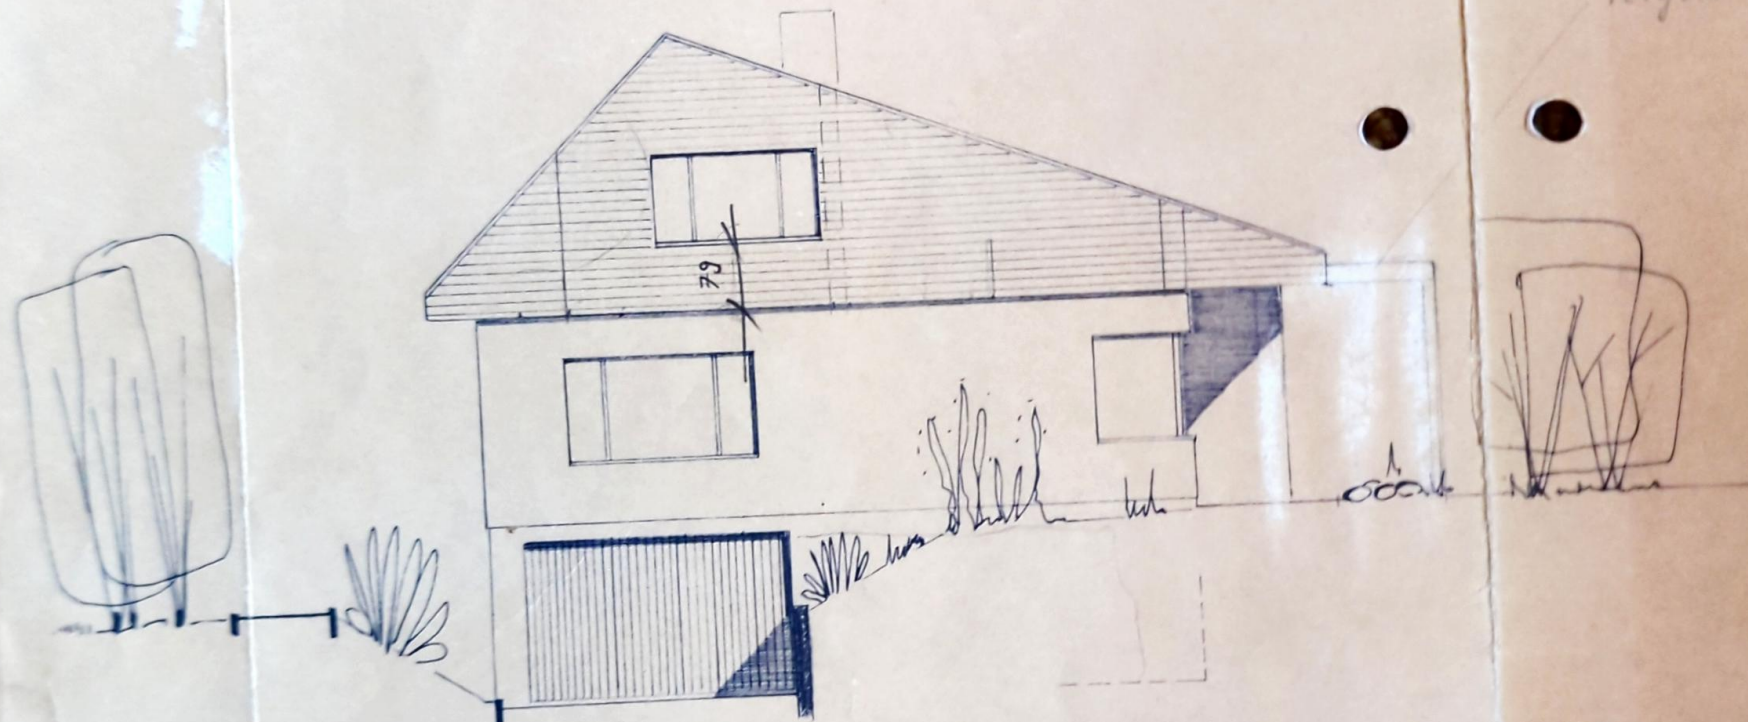


NORDWESTEN


nordöstlich
angebaut

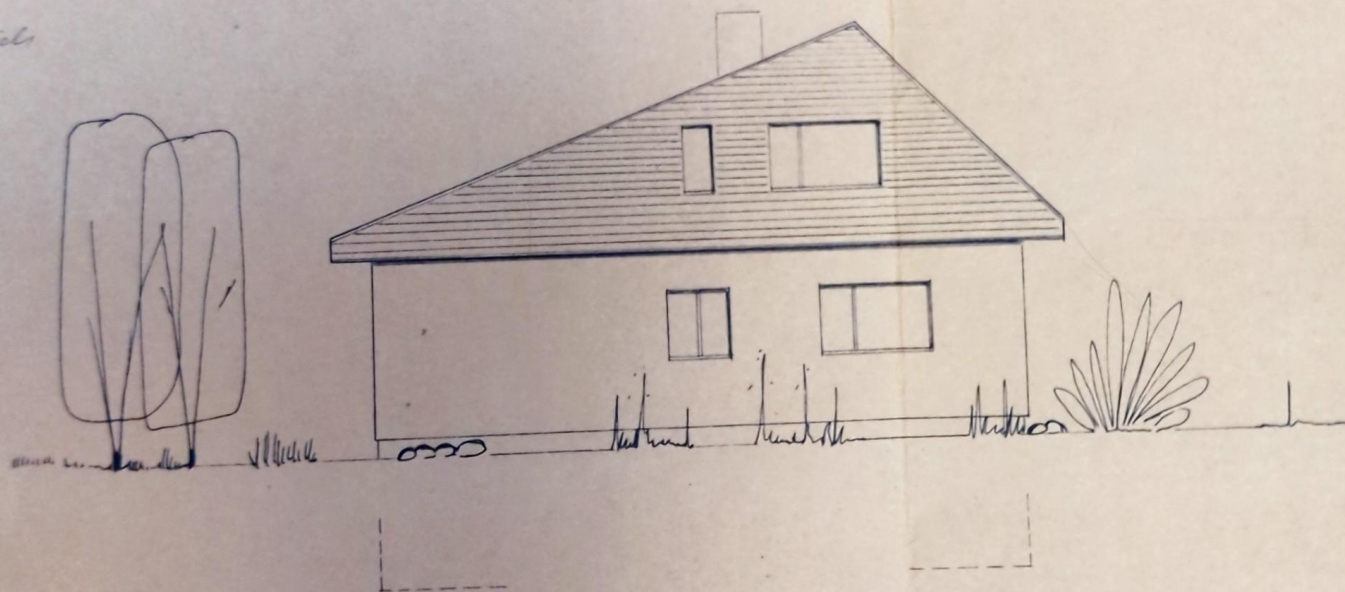


SÜDOSTEN

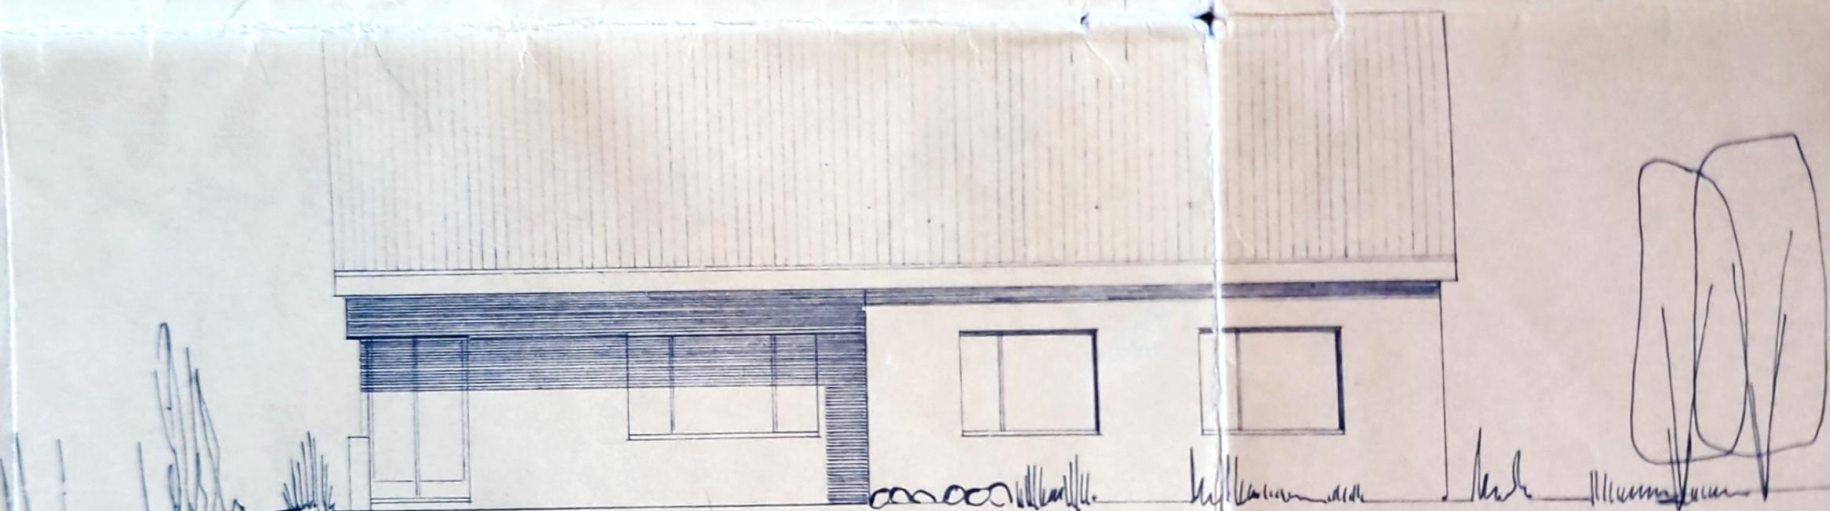

SÜDWESTEN

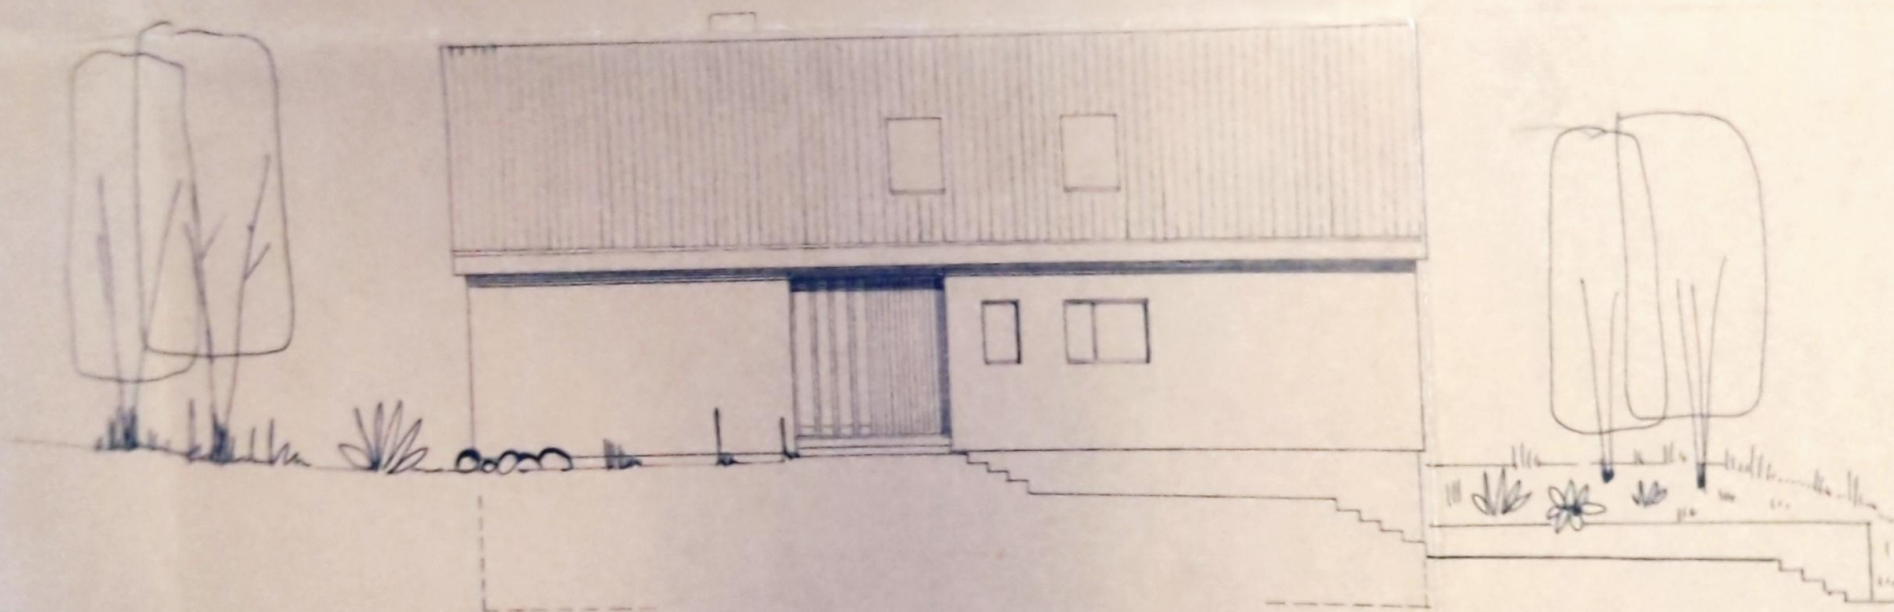



NORDOSTEN

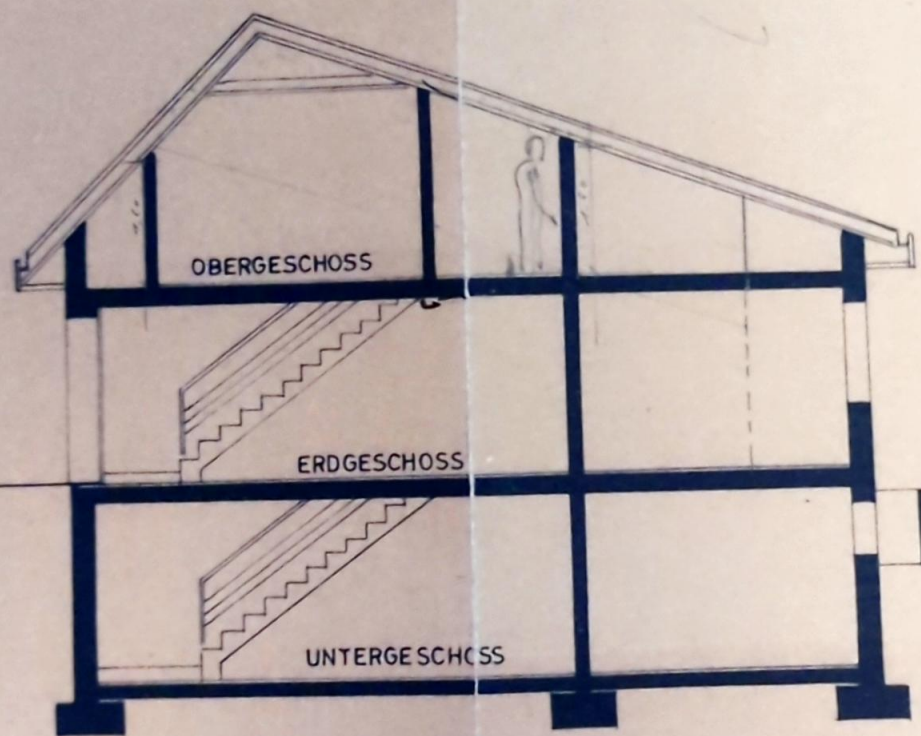


SCHNITT

DIE BAUHERRSCHAFT
DER ARCHITEKT

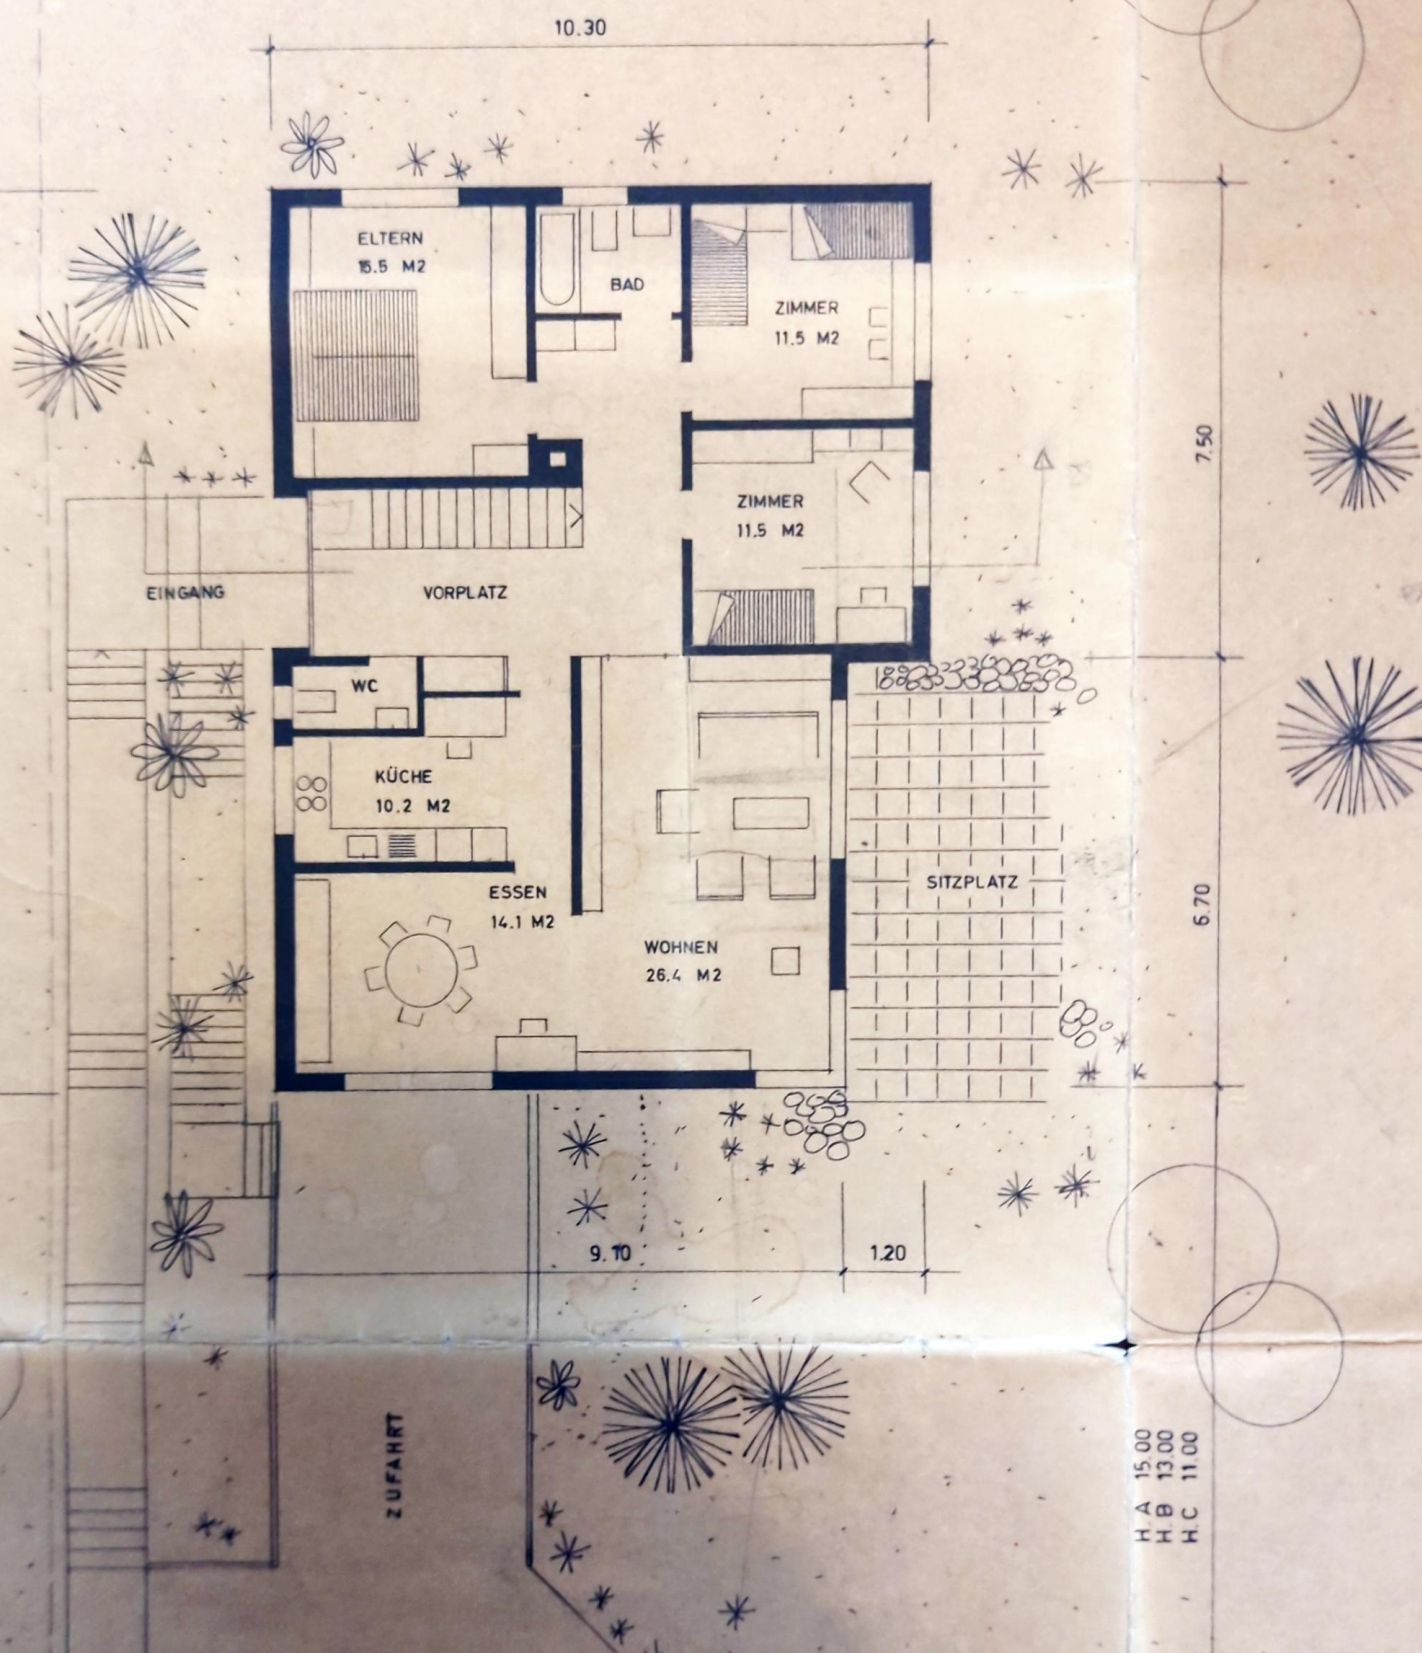

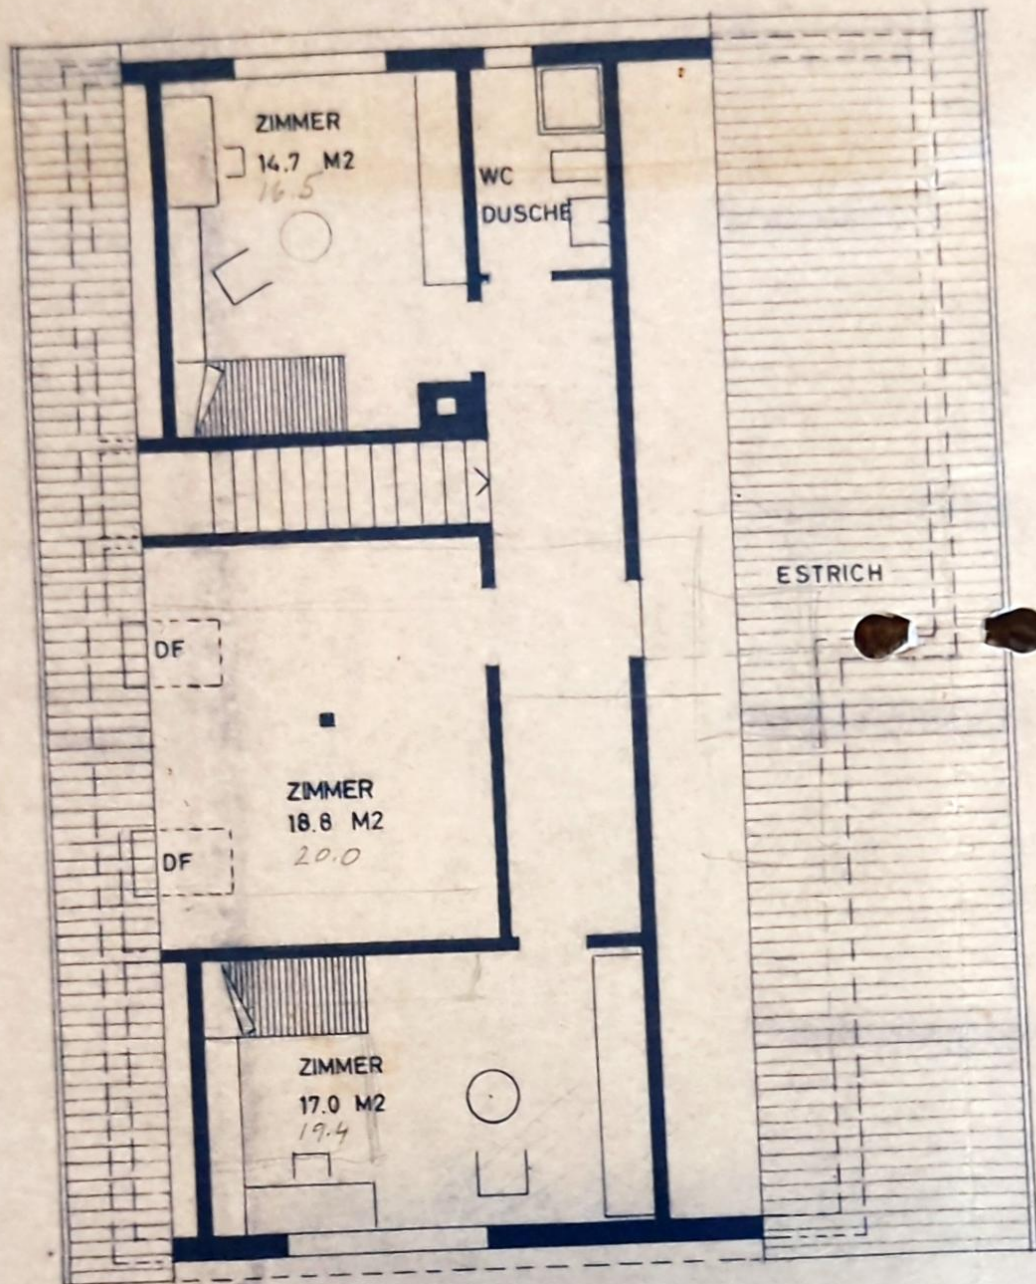

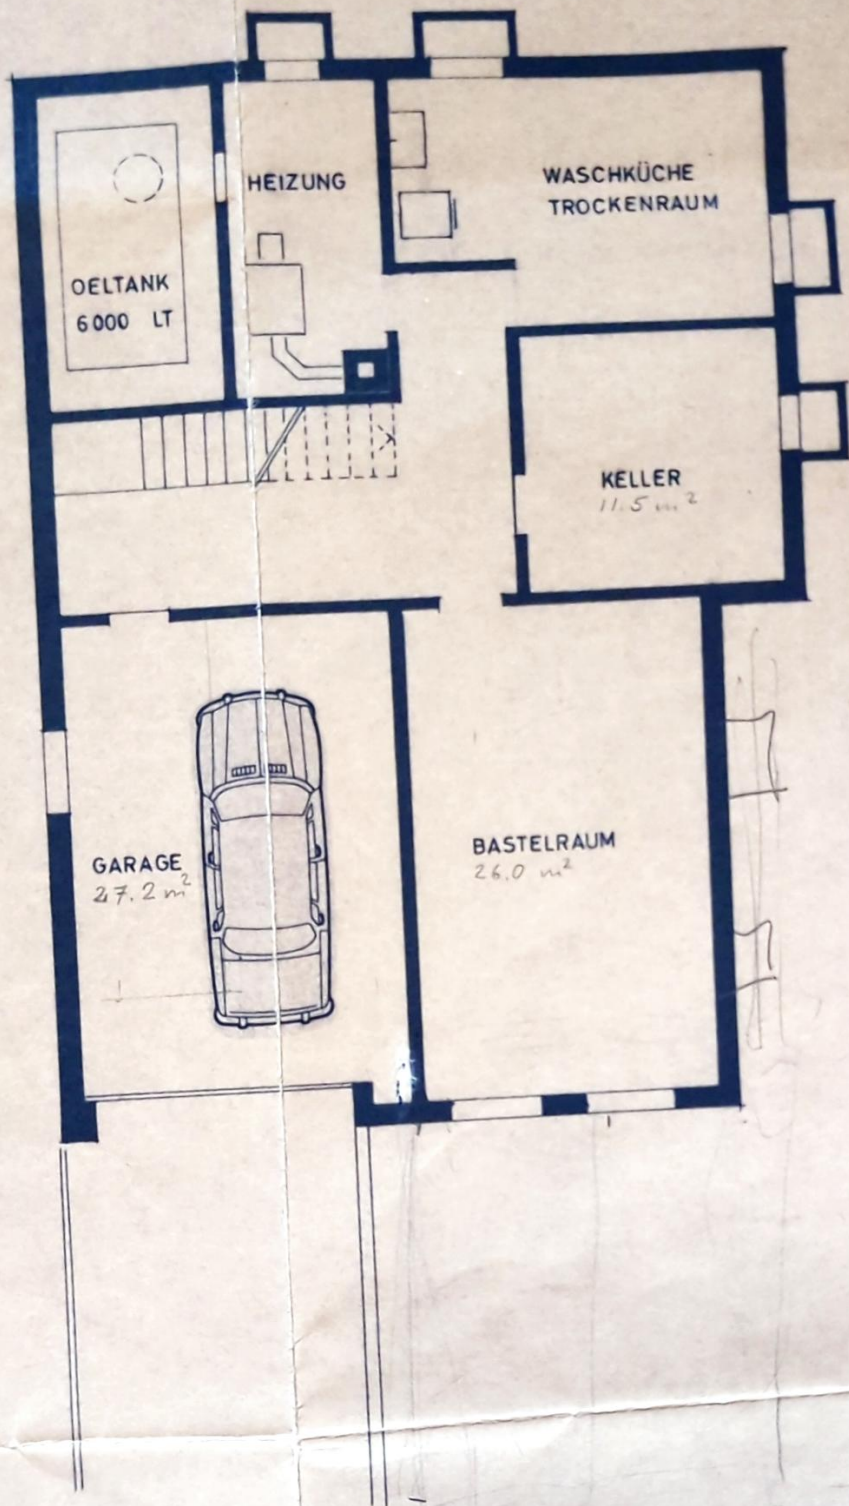

UNTERGESCHOSS