


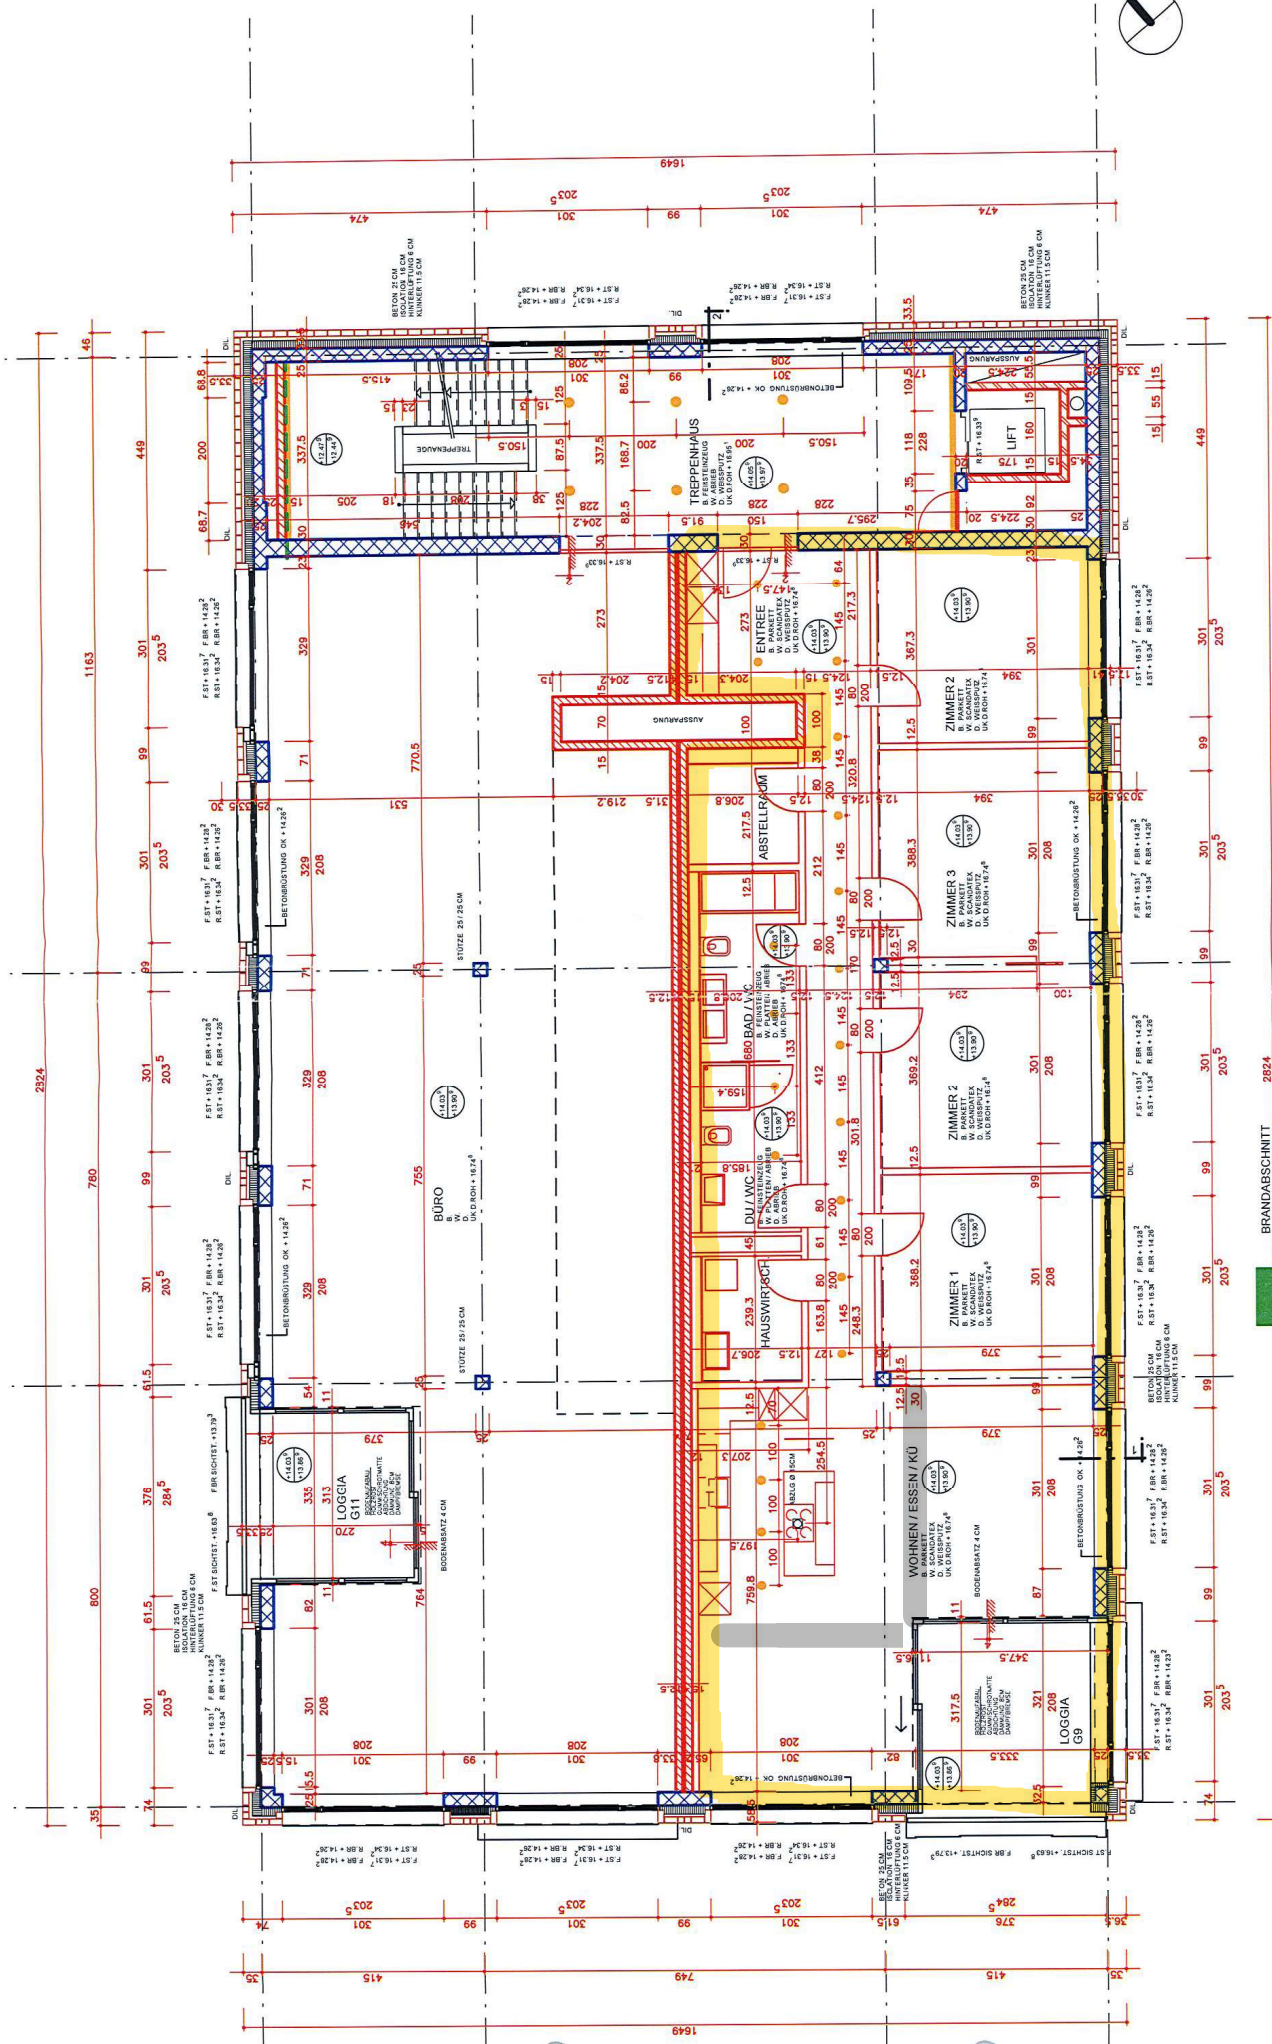

Planungsstand: 26.04.07

Grundriss 4. Obergeschoss Haus A	Neubau St. Jakobpark St. Gaten		2007
	Mst:	1:100	Plan Nr.: 335 / 039
	Datum:	01.04.07	Gezeichnet: 607/60M


