


Kosthofenstrasse 4

3266 Wiler b. Seedorf

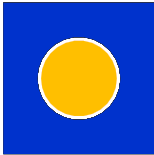

0000-01


Baufeld

Vorstudien

Datum: 23.02.2026 Mst.: 1:300 Format: A3 gez.: rm rev.: 04.05.2026
ENERTUR M. Bürgi GmbH Bielstr. 21 3250 Lyss Tel. 032 381 00 81




Dorfzone

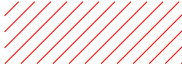

Einzonung
Dorfzone
GFZo min. 0.45




Einzonung
Dorfzone
GFZo min. 0.50

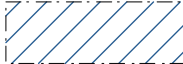

Baufeld



Bestehendes Gebäude

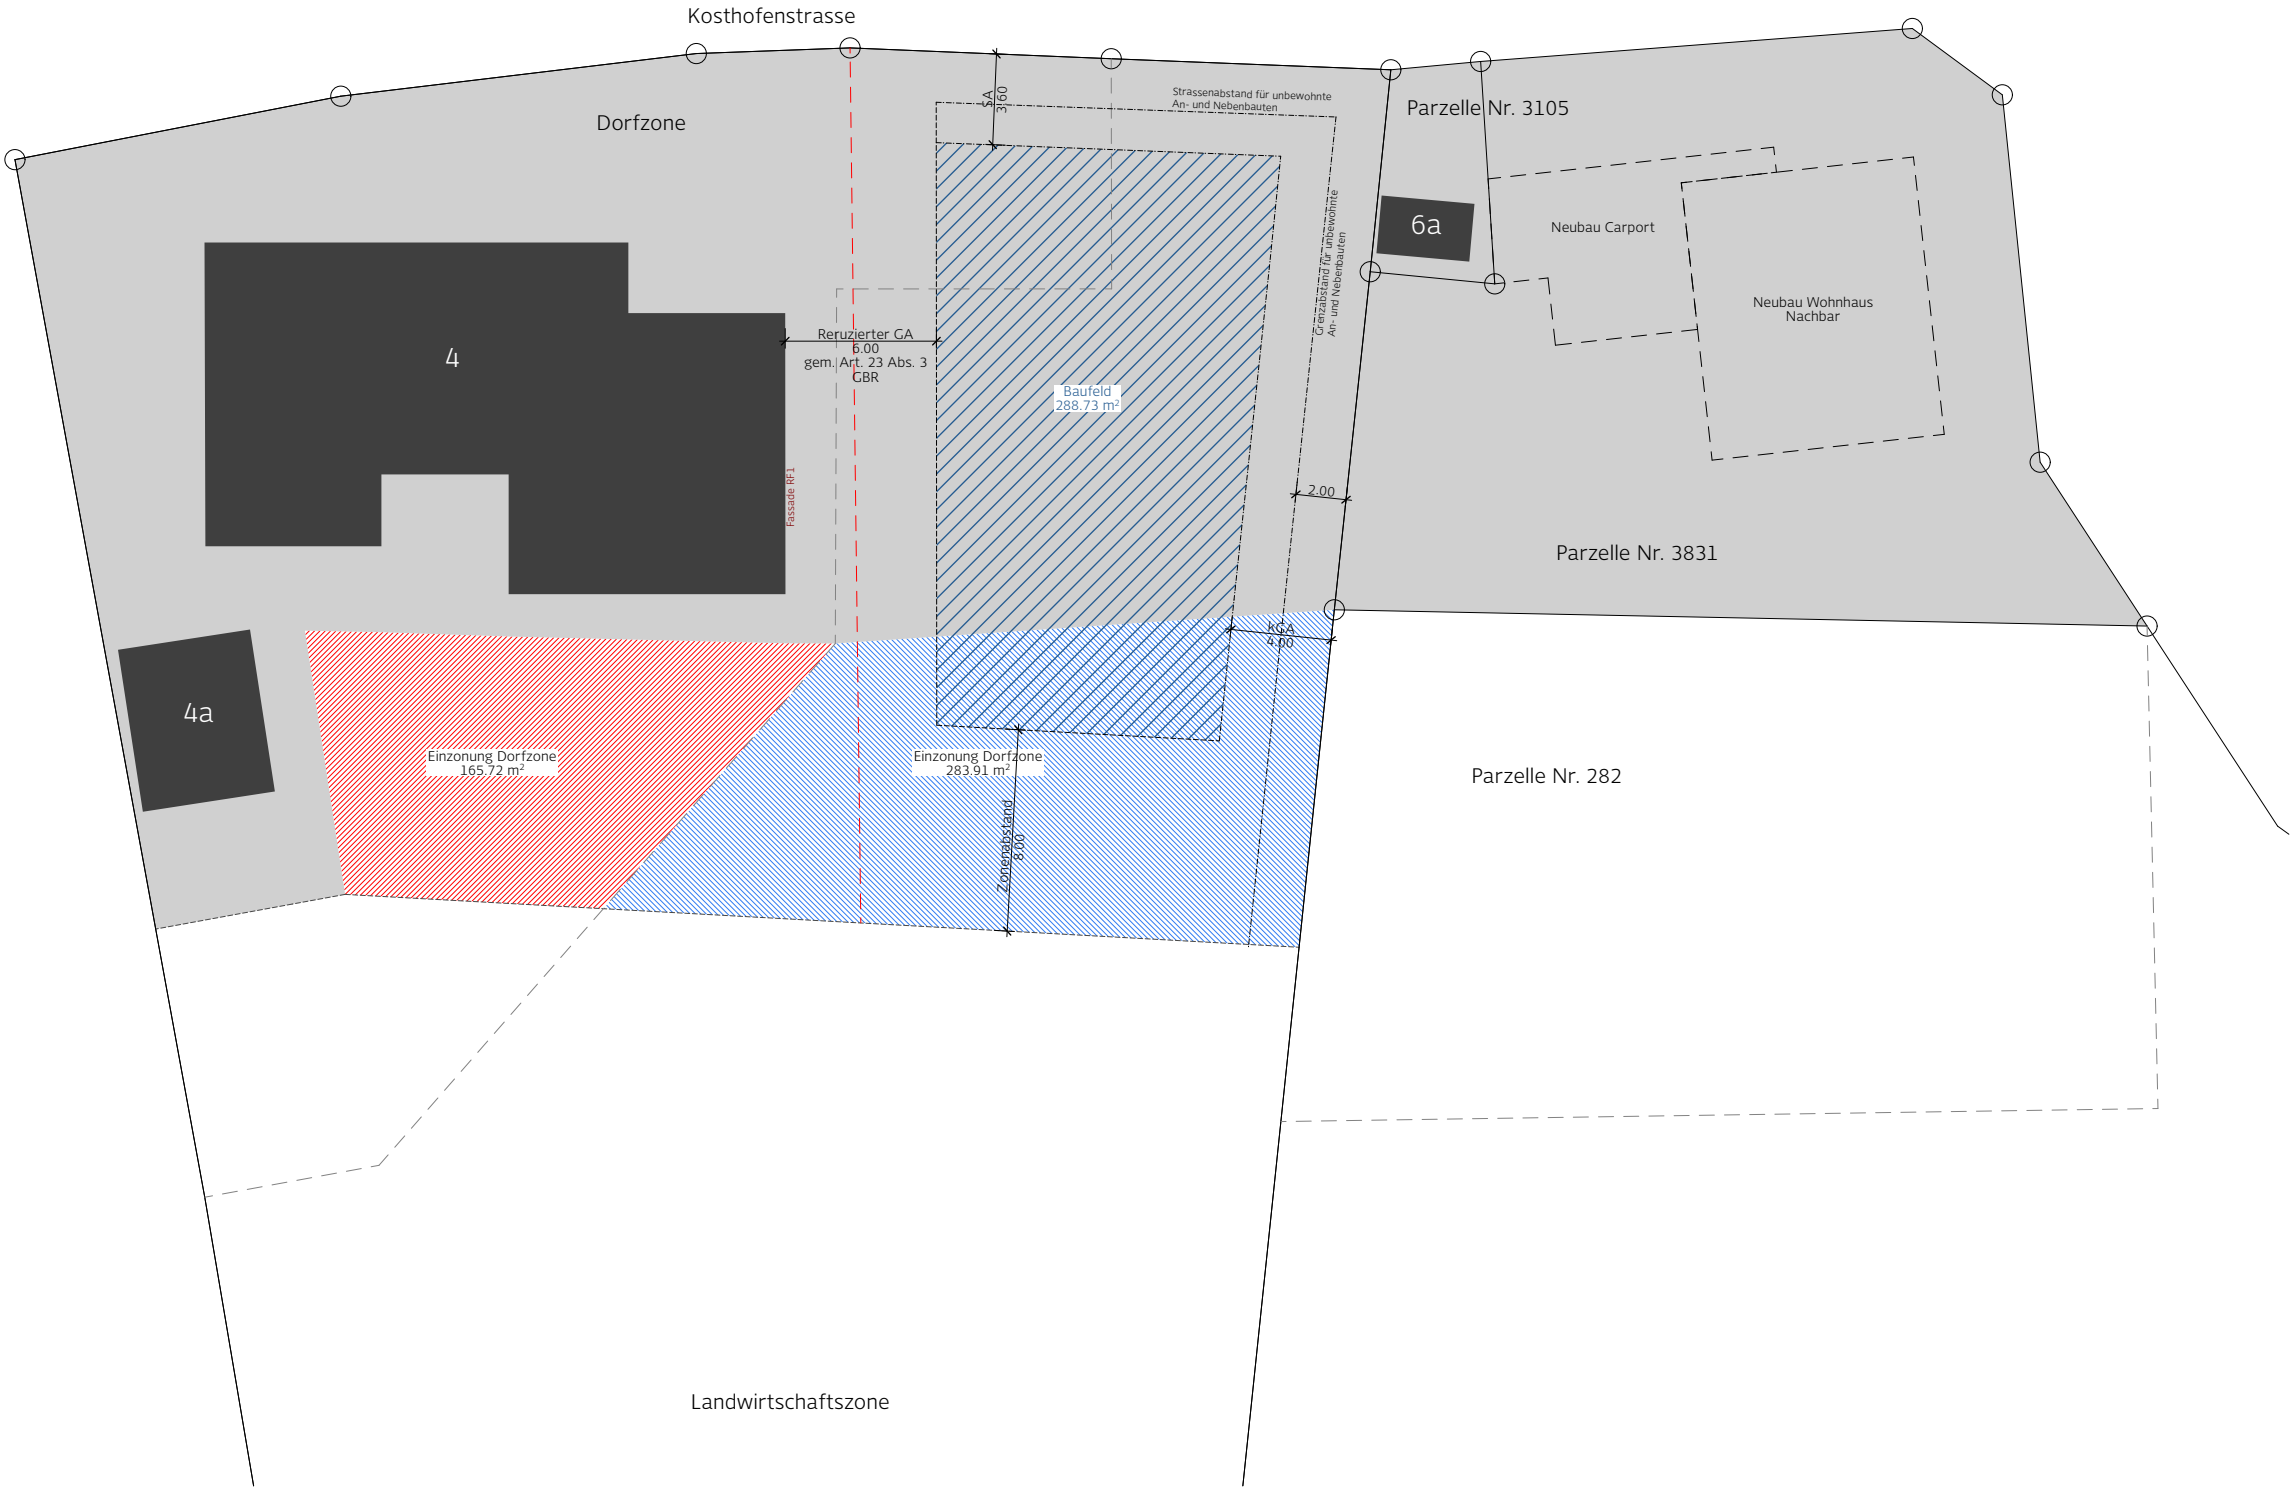

Situation 1:300 mit Baufeld

