


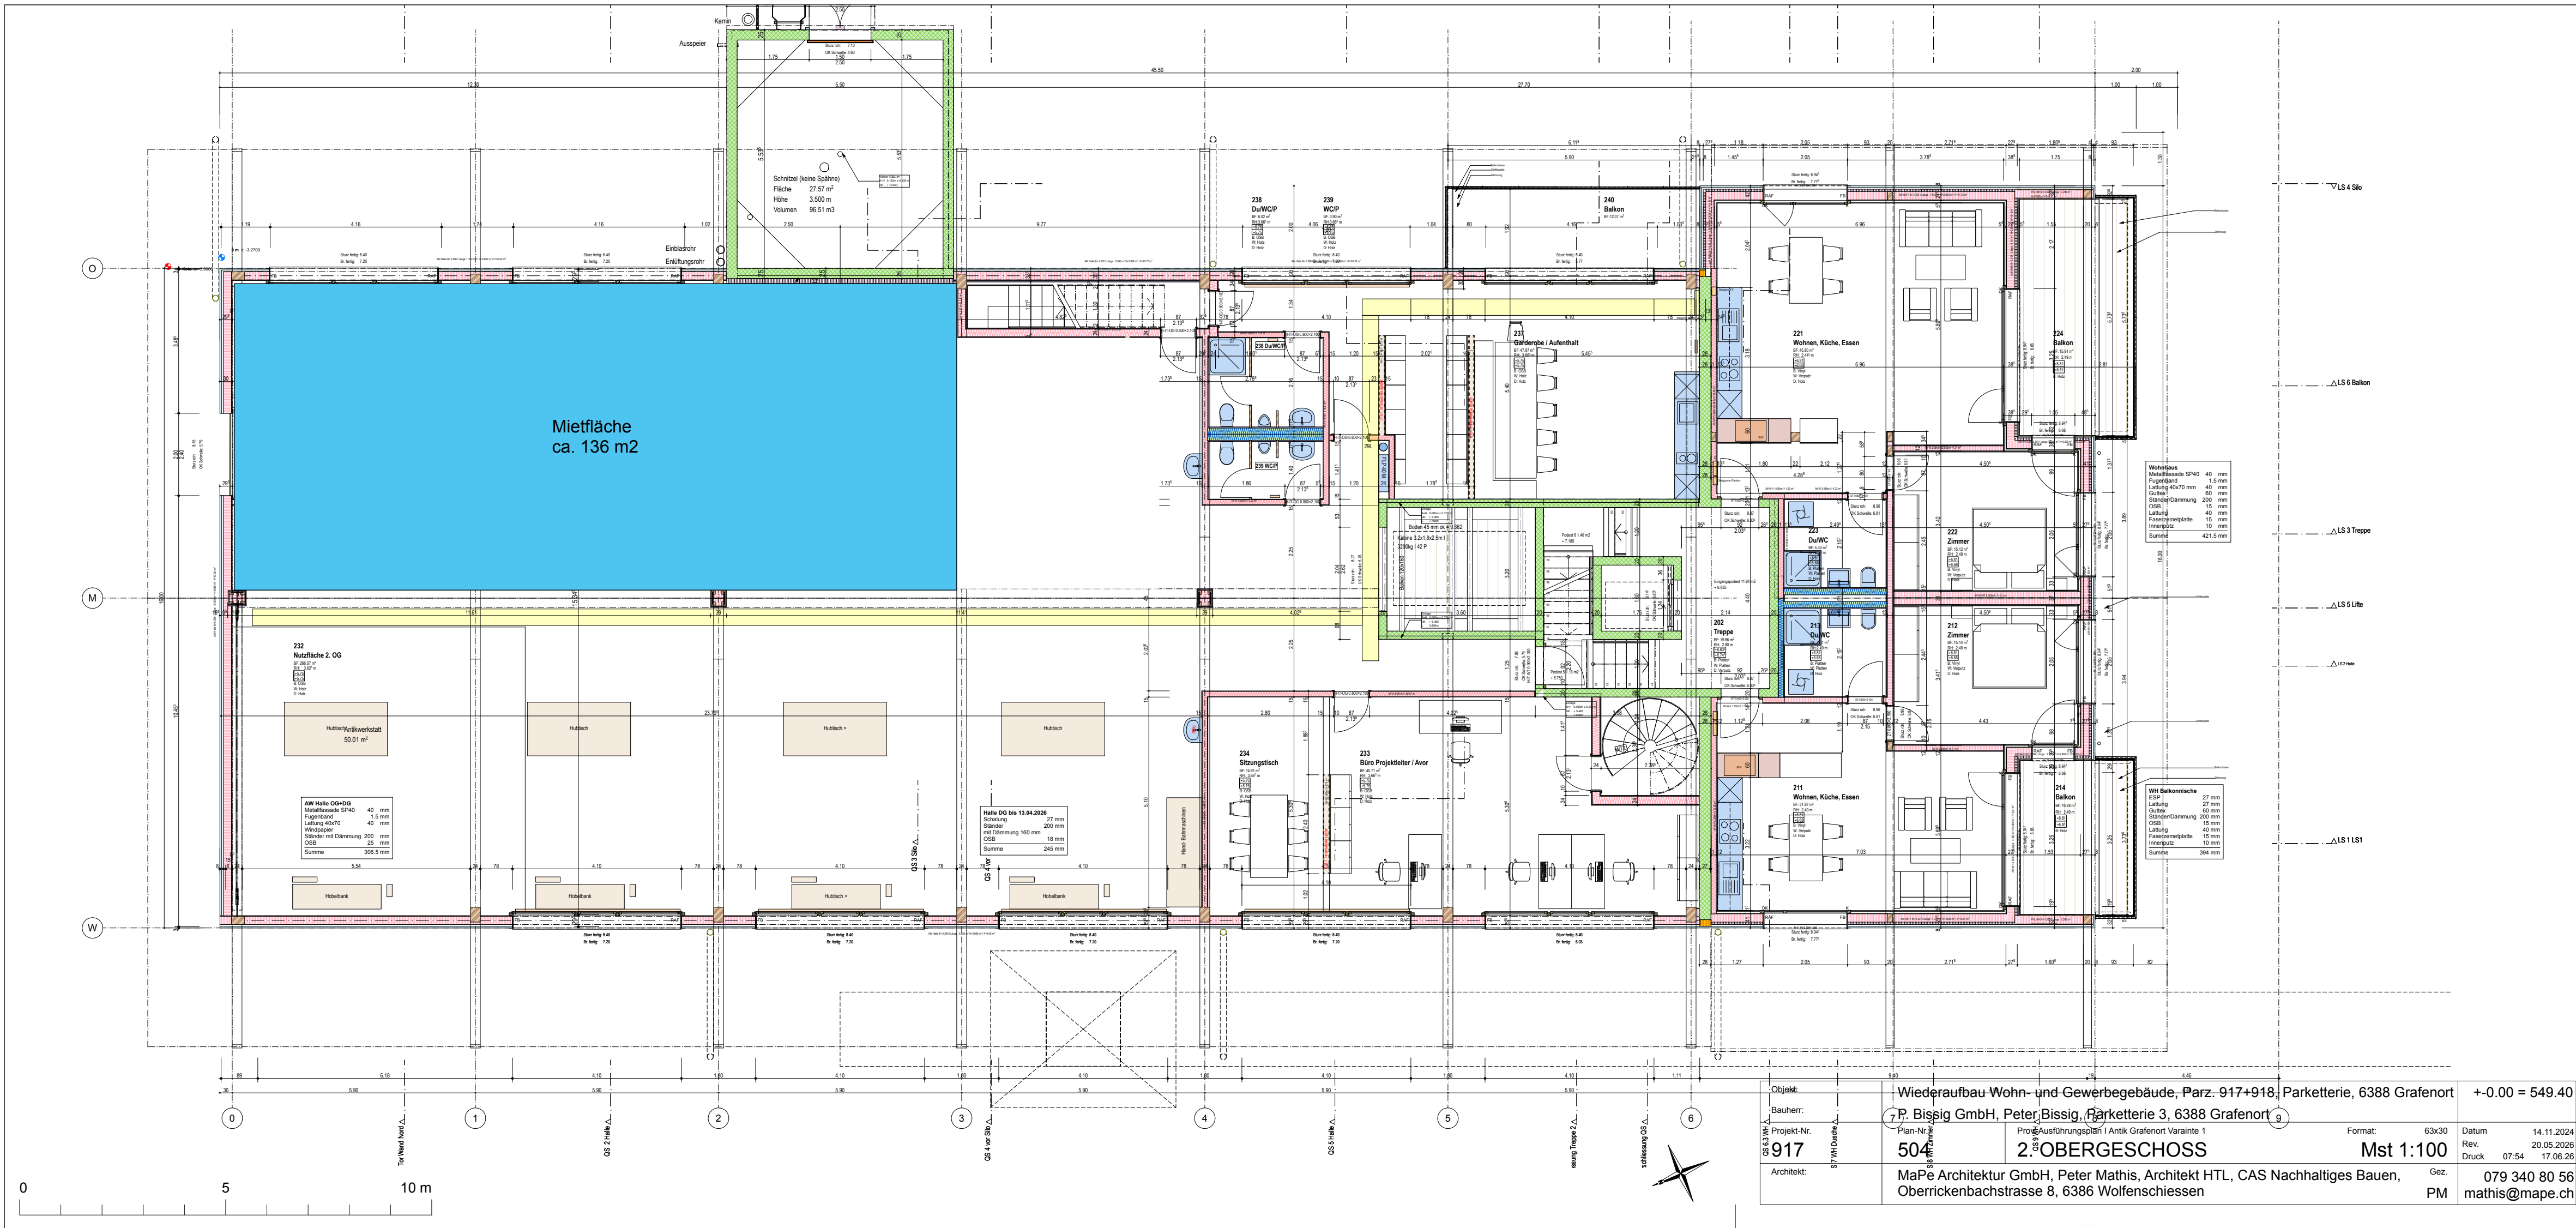

Objekt:	Wiederaufbau Wohn- und Gewerbegebäude, Parz. 917+918, Parkterrie, 6388 Grafenort			+0.00 = 549.40
Bauherr:	P. Bissig GmbH, Peter Bissig, Parkterrie 3, 6388 Grafenort			
Projekt-Nr.:	OS 3 W 917	Plan-Nr.:	504	
Architekt:	MaPe Architektur GmbH, Peter Mathis, Architekt HTL, CAS Nachhaltiges Bauen, Oberrickenbachstrasse 8, 6386 Wolfenschiessen			
		Format:	63x30	Datum: 14.11.2024
		Mst 1:100		Rev. 20.05.2026
		Gez. PM		Druck 07.54
				079 340 80 56
				mathis@mape.ch

