


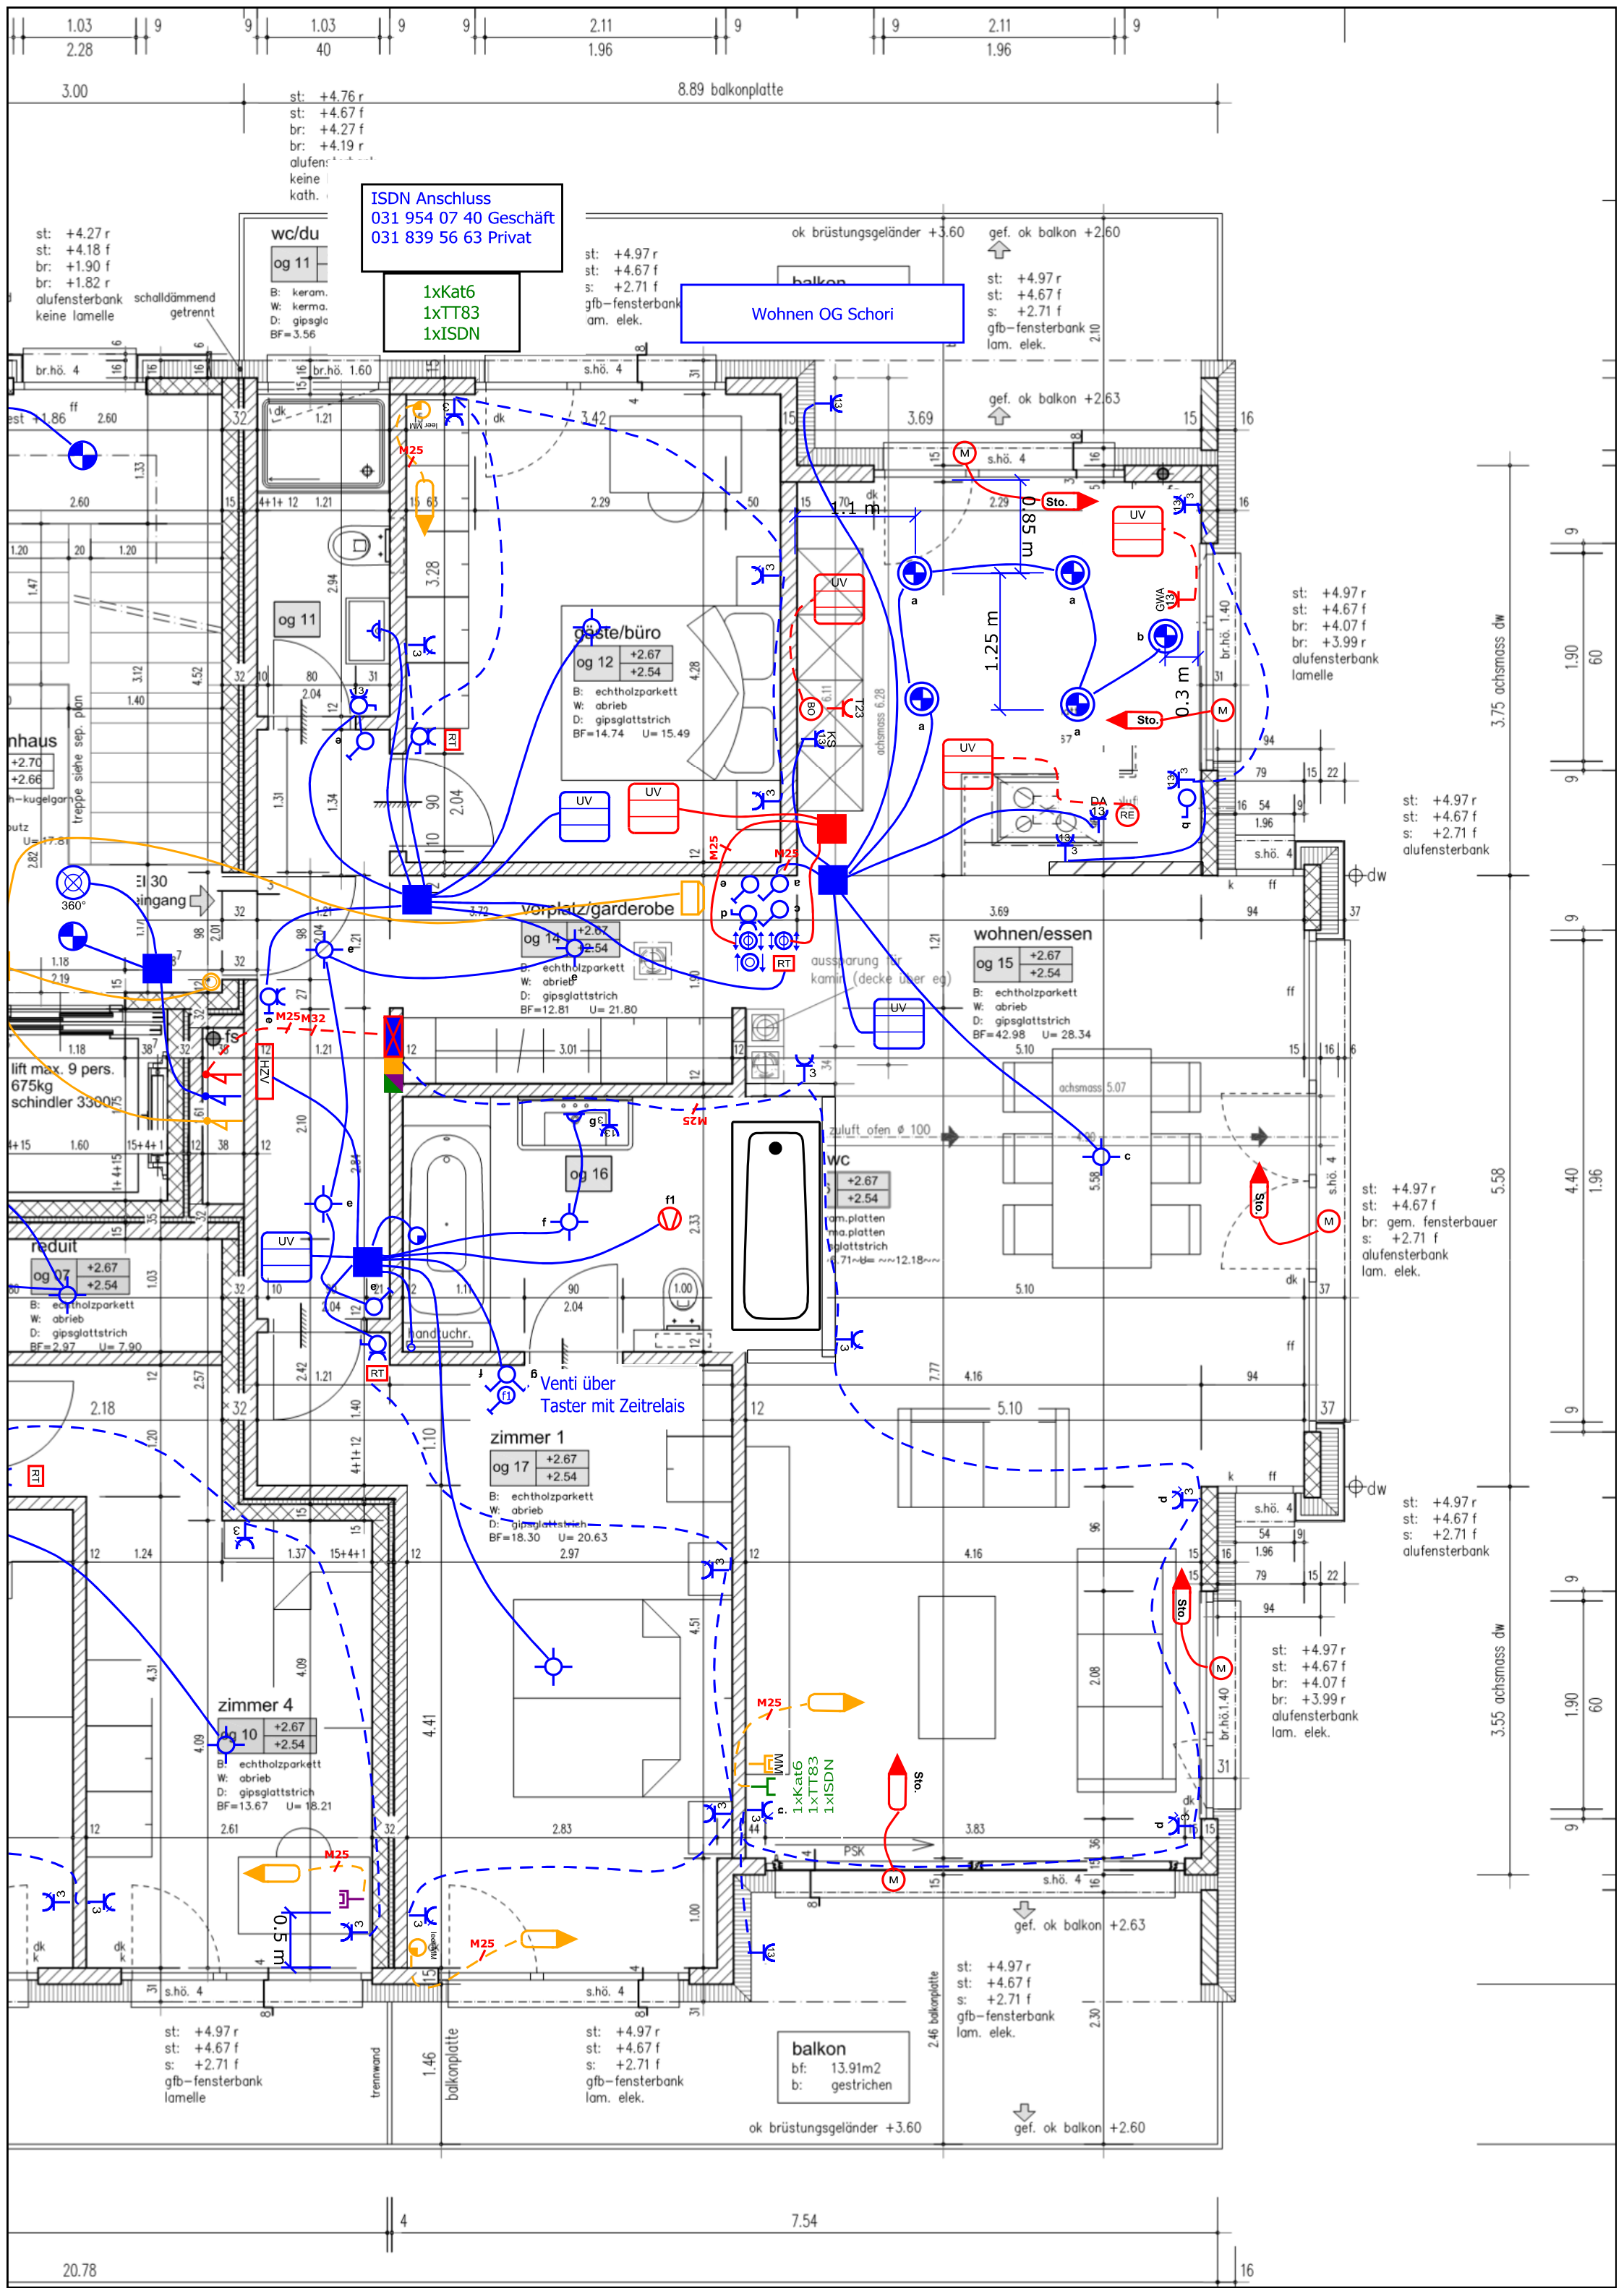

ISDN Anschluss
031 954 07 40 Geschäft
031 839 56 63 Privat

1xKat6
1xTT83
1xISDN

Wohnen OG Schori

st: +4.97 r
st: +4.67 f
s: +2.71 f
gfb-fensterbank
am. elek.

WC/du
og 11
B: keram.
W: kerma.
D: gipsglc
BF=3.56

st: +4.27 r
st: +4.18 f
br: +1.90 f
br: +1.82 r
alufensterbank
keine lamelle

gäste/büro
og 12 +2.67
+2.54
B: echtholzparkett
W: abrieb
D: gipsglattstrich
BF=14.74 U= 15.49

vorplatz/garderobe
og 14 +2.67
+2.54
B: echtholzparkett
W: abrieb
D: gipsglattstrich
BF=12.81 U= 21.80

wohnen/essen
og 15 +2.67
+2.54
B: echtholzparkett
W: abrieb
D: gipsglattstrich
BF=42.98 U= 28.34

reduit
og 17 +2.67
+2.54
B: echtholzparkett
W: abrieb
D: gipsglattstrich
BF=2.97 U= 7.90

zimmer 1
og 17 +2.67
+2.54
B: echtholzparkett
W: abrieb
D: gipsglattstrich
BF=18.30 U= 20.63

zimmer 4
og 10 +2.67
+2.54
B: echtholzparkett
W: abrieb
D: gipsglattstrich
BF=13.67 U= 18.21

balkon
bf: 13.91m2
b: gestrichen

st: +4.97 r
st: +4.67 f
s: +2.71 f
alufensterbank

st: +4.97 r
st: +4.67 f
br: gem. fensterbauer
s: +2.71 f
alufensterbank
lam. elek.

st: +4.97 r
st: +4.67 f
br: +4.07 f
br: +3.99 r
alufensterbank
lam. elek.

st: +4.97 r
st: +4.67 f
s: +2.71 f
gfb-fensterbank
lam. elek.

st: +4.97 r
st: +4.67 f
s: +2.71 f
gfb-fensterbank
lamelle

st: +4.97 r
st: +4.67 f
s: +2.71 f
gfb-fensterbank
lam. elek.

3.75 achsmass dw

5.58

3.55 achsmass dw

7.54

20.78

16