

LACHENSTRASSE N° 7-27.

10 EINFAMILIENHÄUSER. MASSTAB 1:50.

KELLER.

Die 12 cm starken belasteten Backsteinwände müssen mit reinem Zementmörtel gemauert werden.


mit Betonpfeiler 30 cm hoch

BASEL, DEN 23. Juni 1930.
BAUHERR UND VERANTWÖRTLICH

BASLER BAUGESSELLSCHAFT

EINGETRAGEN
BASEL 22. JUL. 1930
DIE BAUPOLIZEI

Das Aussparen und Ausspitzen von horizontalen Mauerschlitzen ist unzulässig.

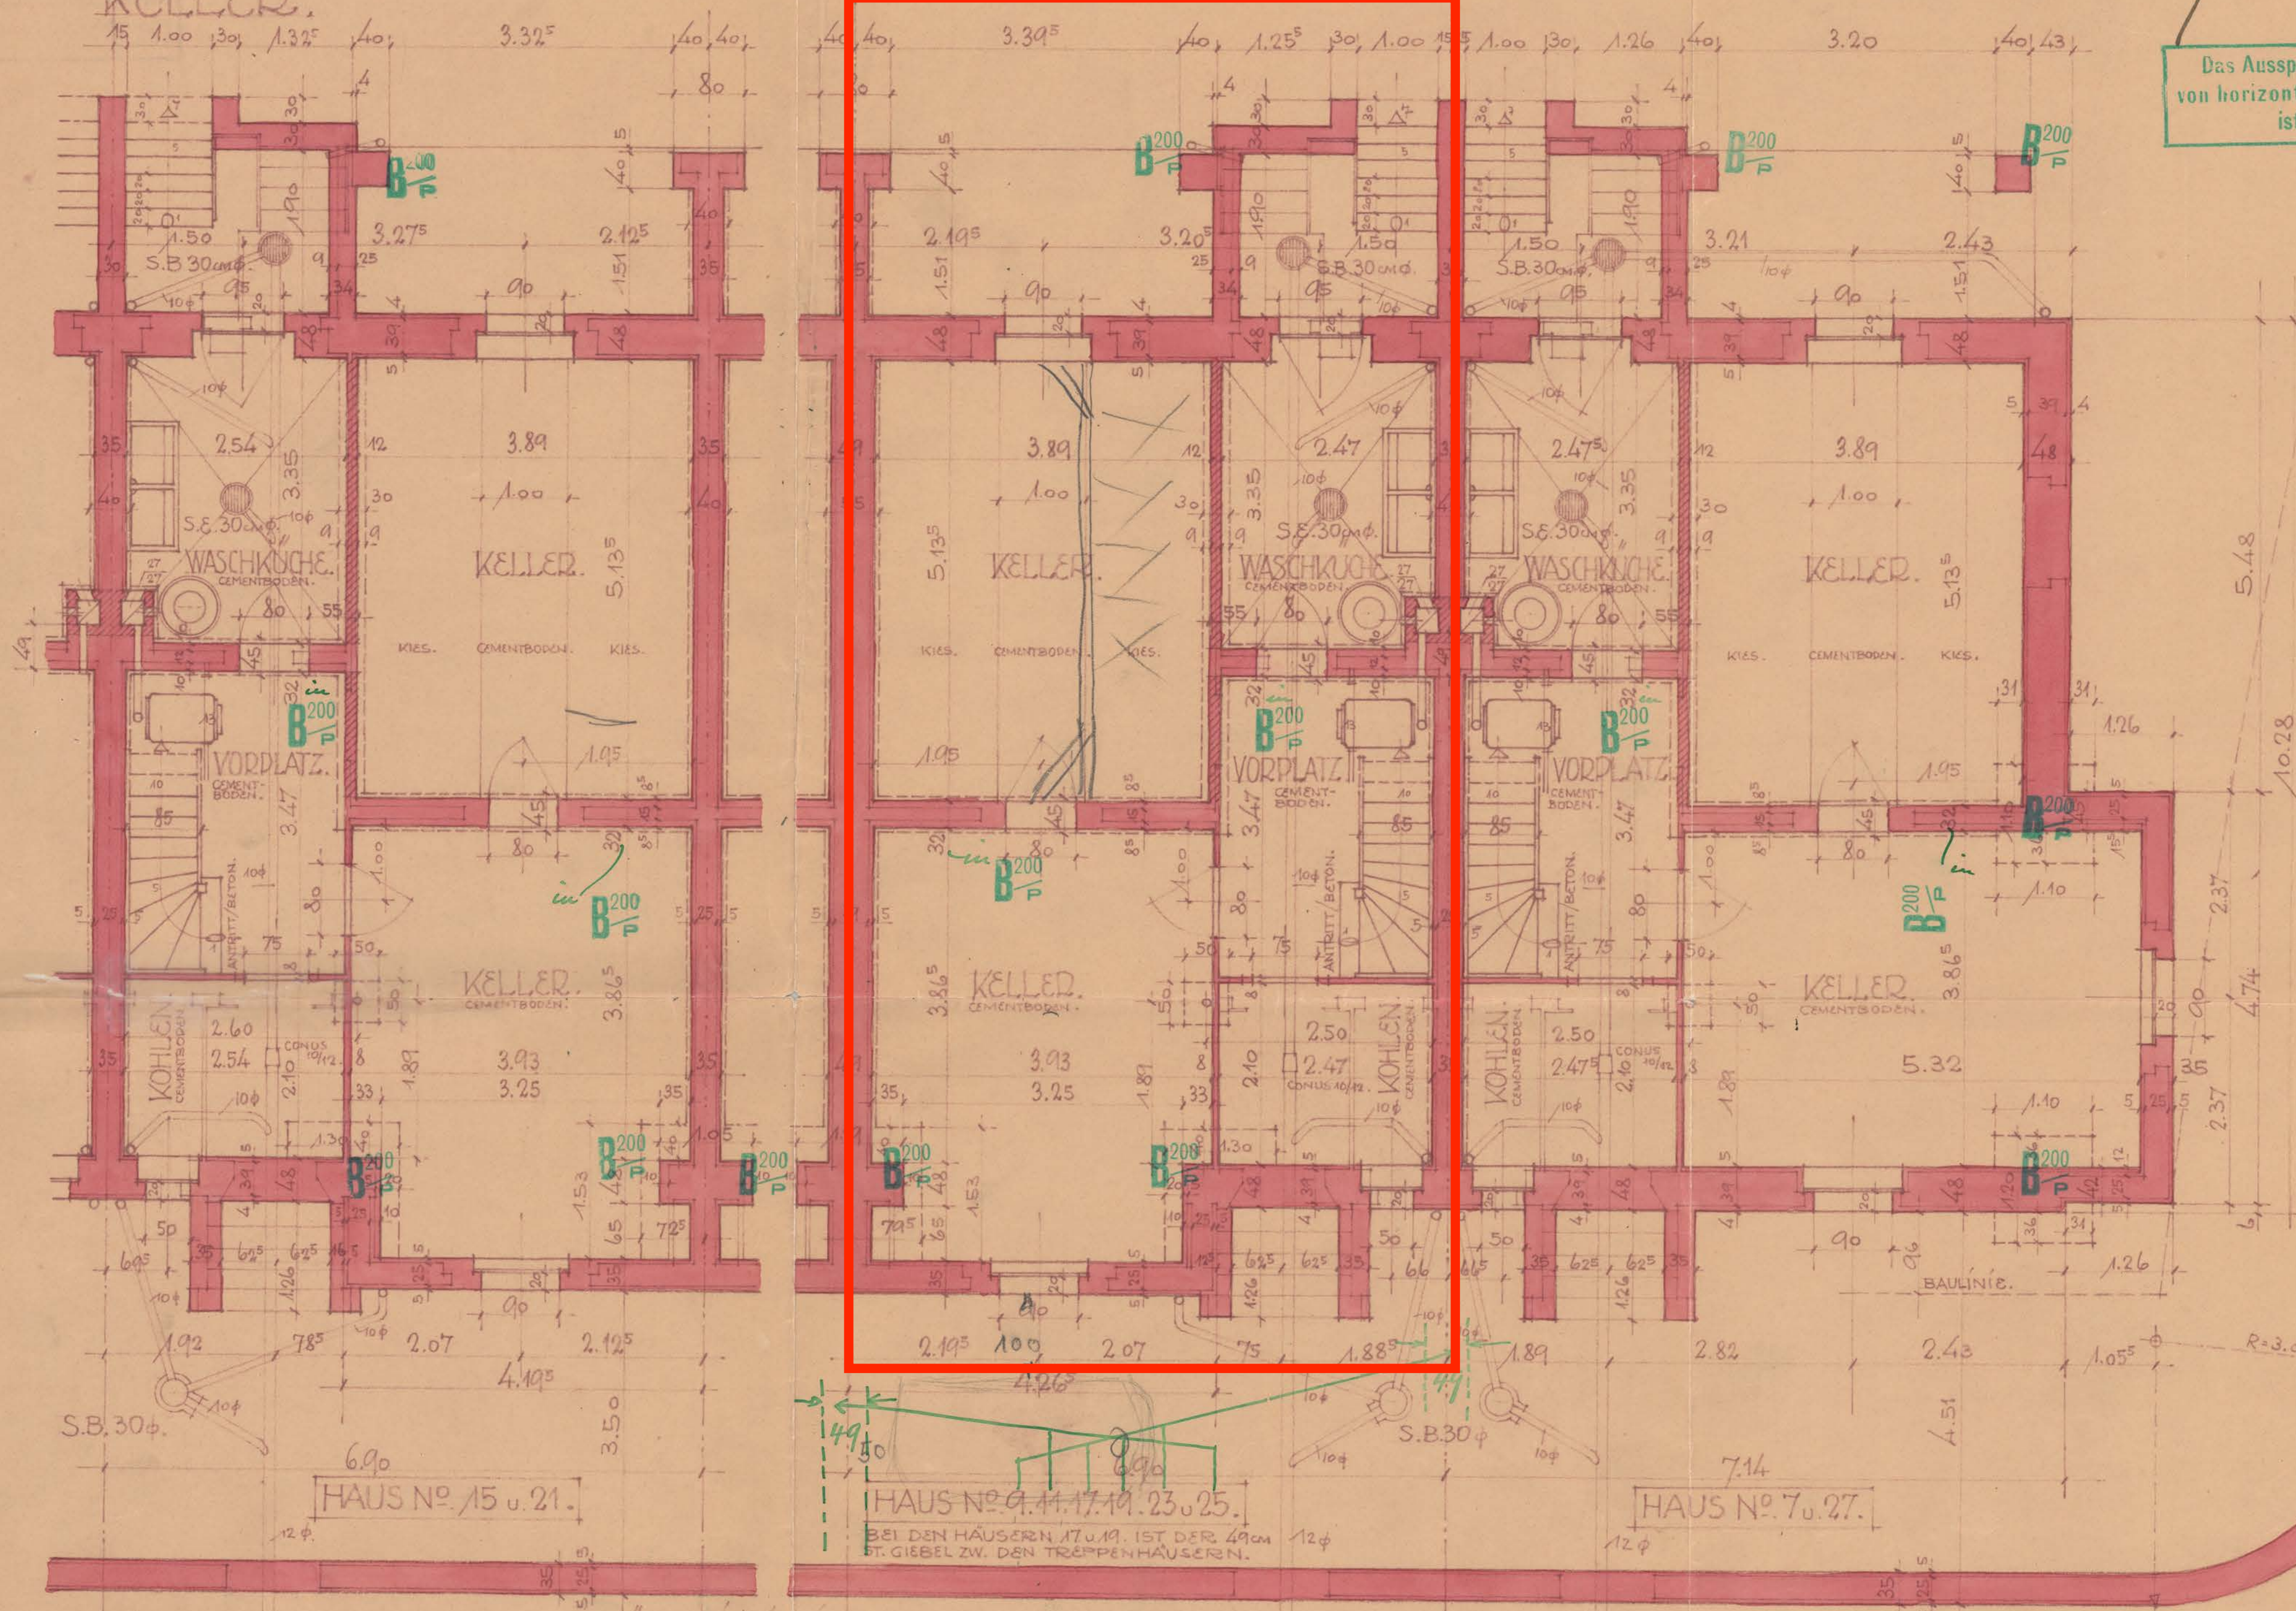

NB FENSTER UND TÜR EN SIND IM LICHTMASS - MAUERN IM ROHMASS, EINGESCHRIEBEN!

BASLER BAUGESSELLSCHAFT. 3. APRIL. 1930. E.

LACHENSTRASSE N° 7-27.

10 EINFAMILIENHAUSER. MASSTAB 1:50.
ERDGESCHOSS.

BASEL, DEN 22. Juni 1930.
BAUHER UND VERANTWÖRTLICH:

EINGESEHEN
BASEL 22. JUL. 1930
DIE BAUPOLIZEI


PLAN N° 5888.

BASLER BAUGESELLSCHAFT

*Sämtl. 25 cm starken
Backsteinwände müssen in
einem Cement-Mörtel
gemauert werden!*

Die 15 cm starken belasteten
Backsteinwände müssen mit reinem
Zementmörtel gemauert werden.

Das Aussparen und Ausspitzen
von horizontalen Mauerschlitzen
ist unzulässig.

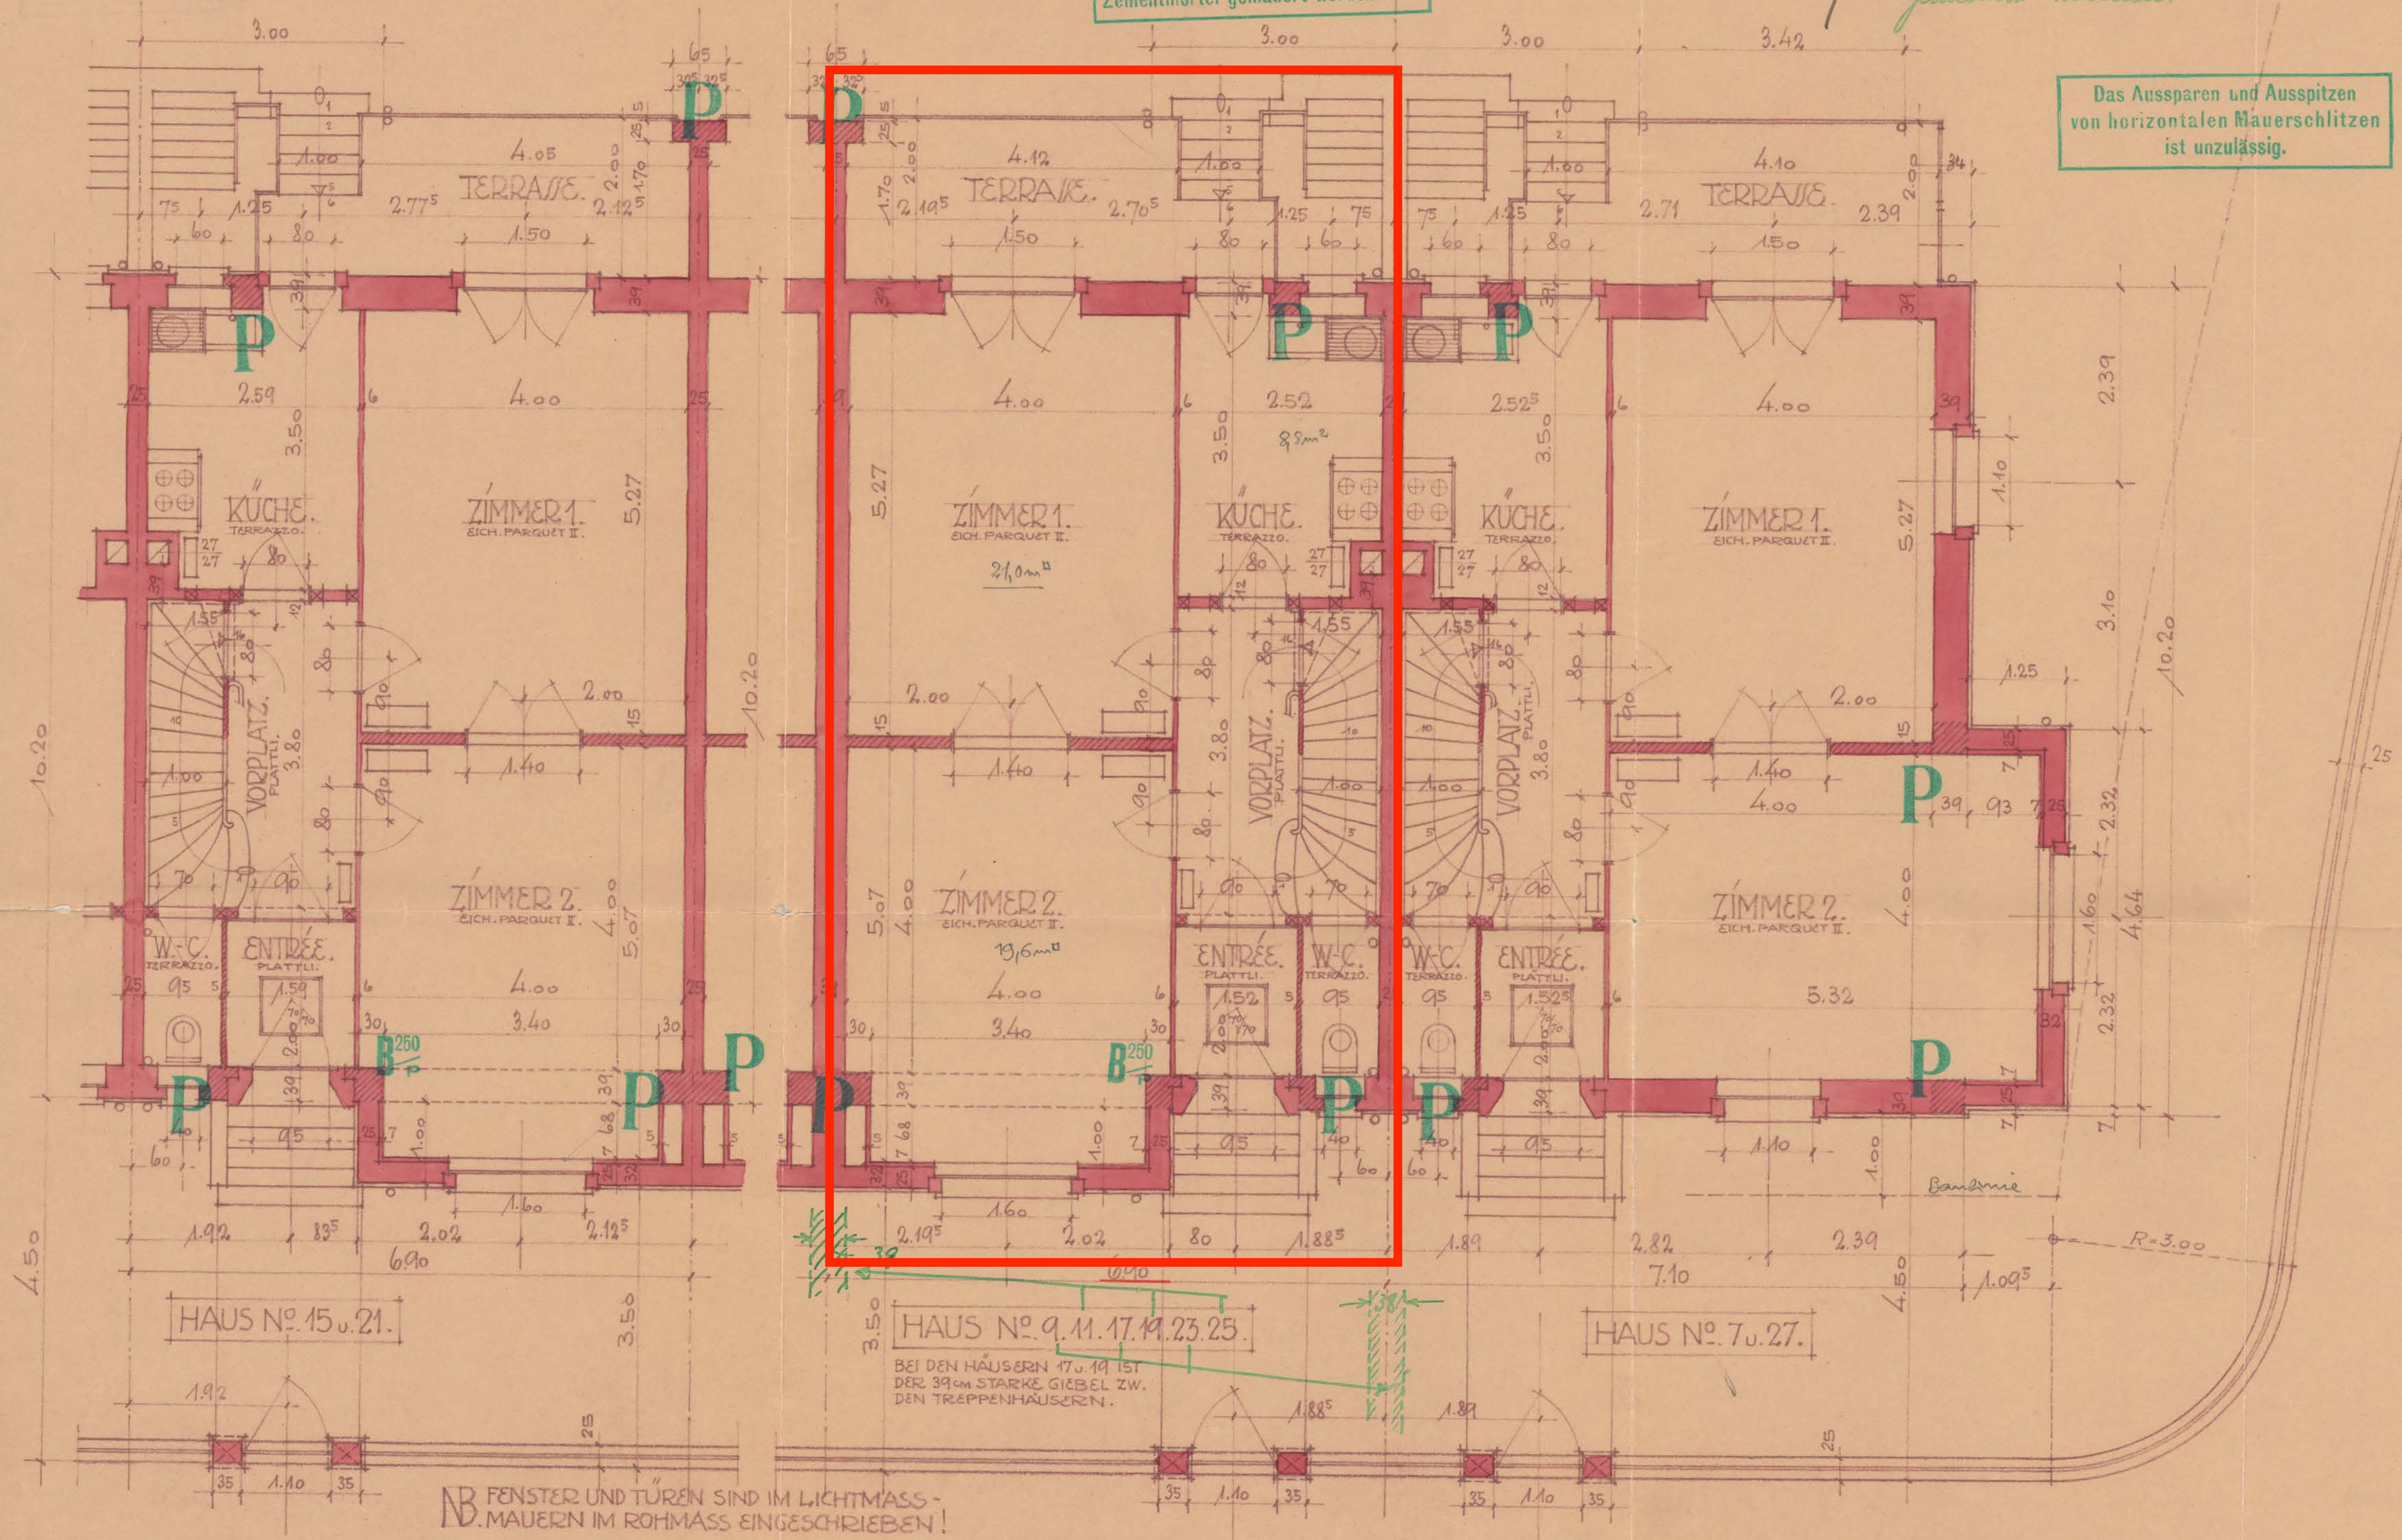

LACHENSTRASSE NO 7-27.


10 EINFAMILIENHÄUSER. MASSTAB 1:50.
1. STOCK.

EINGESEHEN
BASEL 22. JUL. 1930
DIE BAUPOLIZEI

Die 15 cm starken belasteten
acksteinwände müssen mit reinem
Zementmörtel gemauert werden.

Do. sämtl. 25 cm Wände

Das Aussparen und Ausspitzen
von horizontalen Mauer Schlitzten
ist unzulässig.

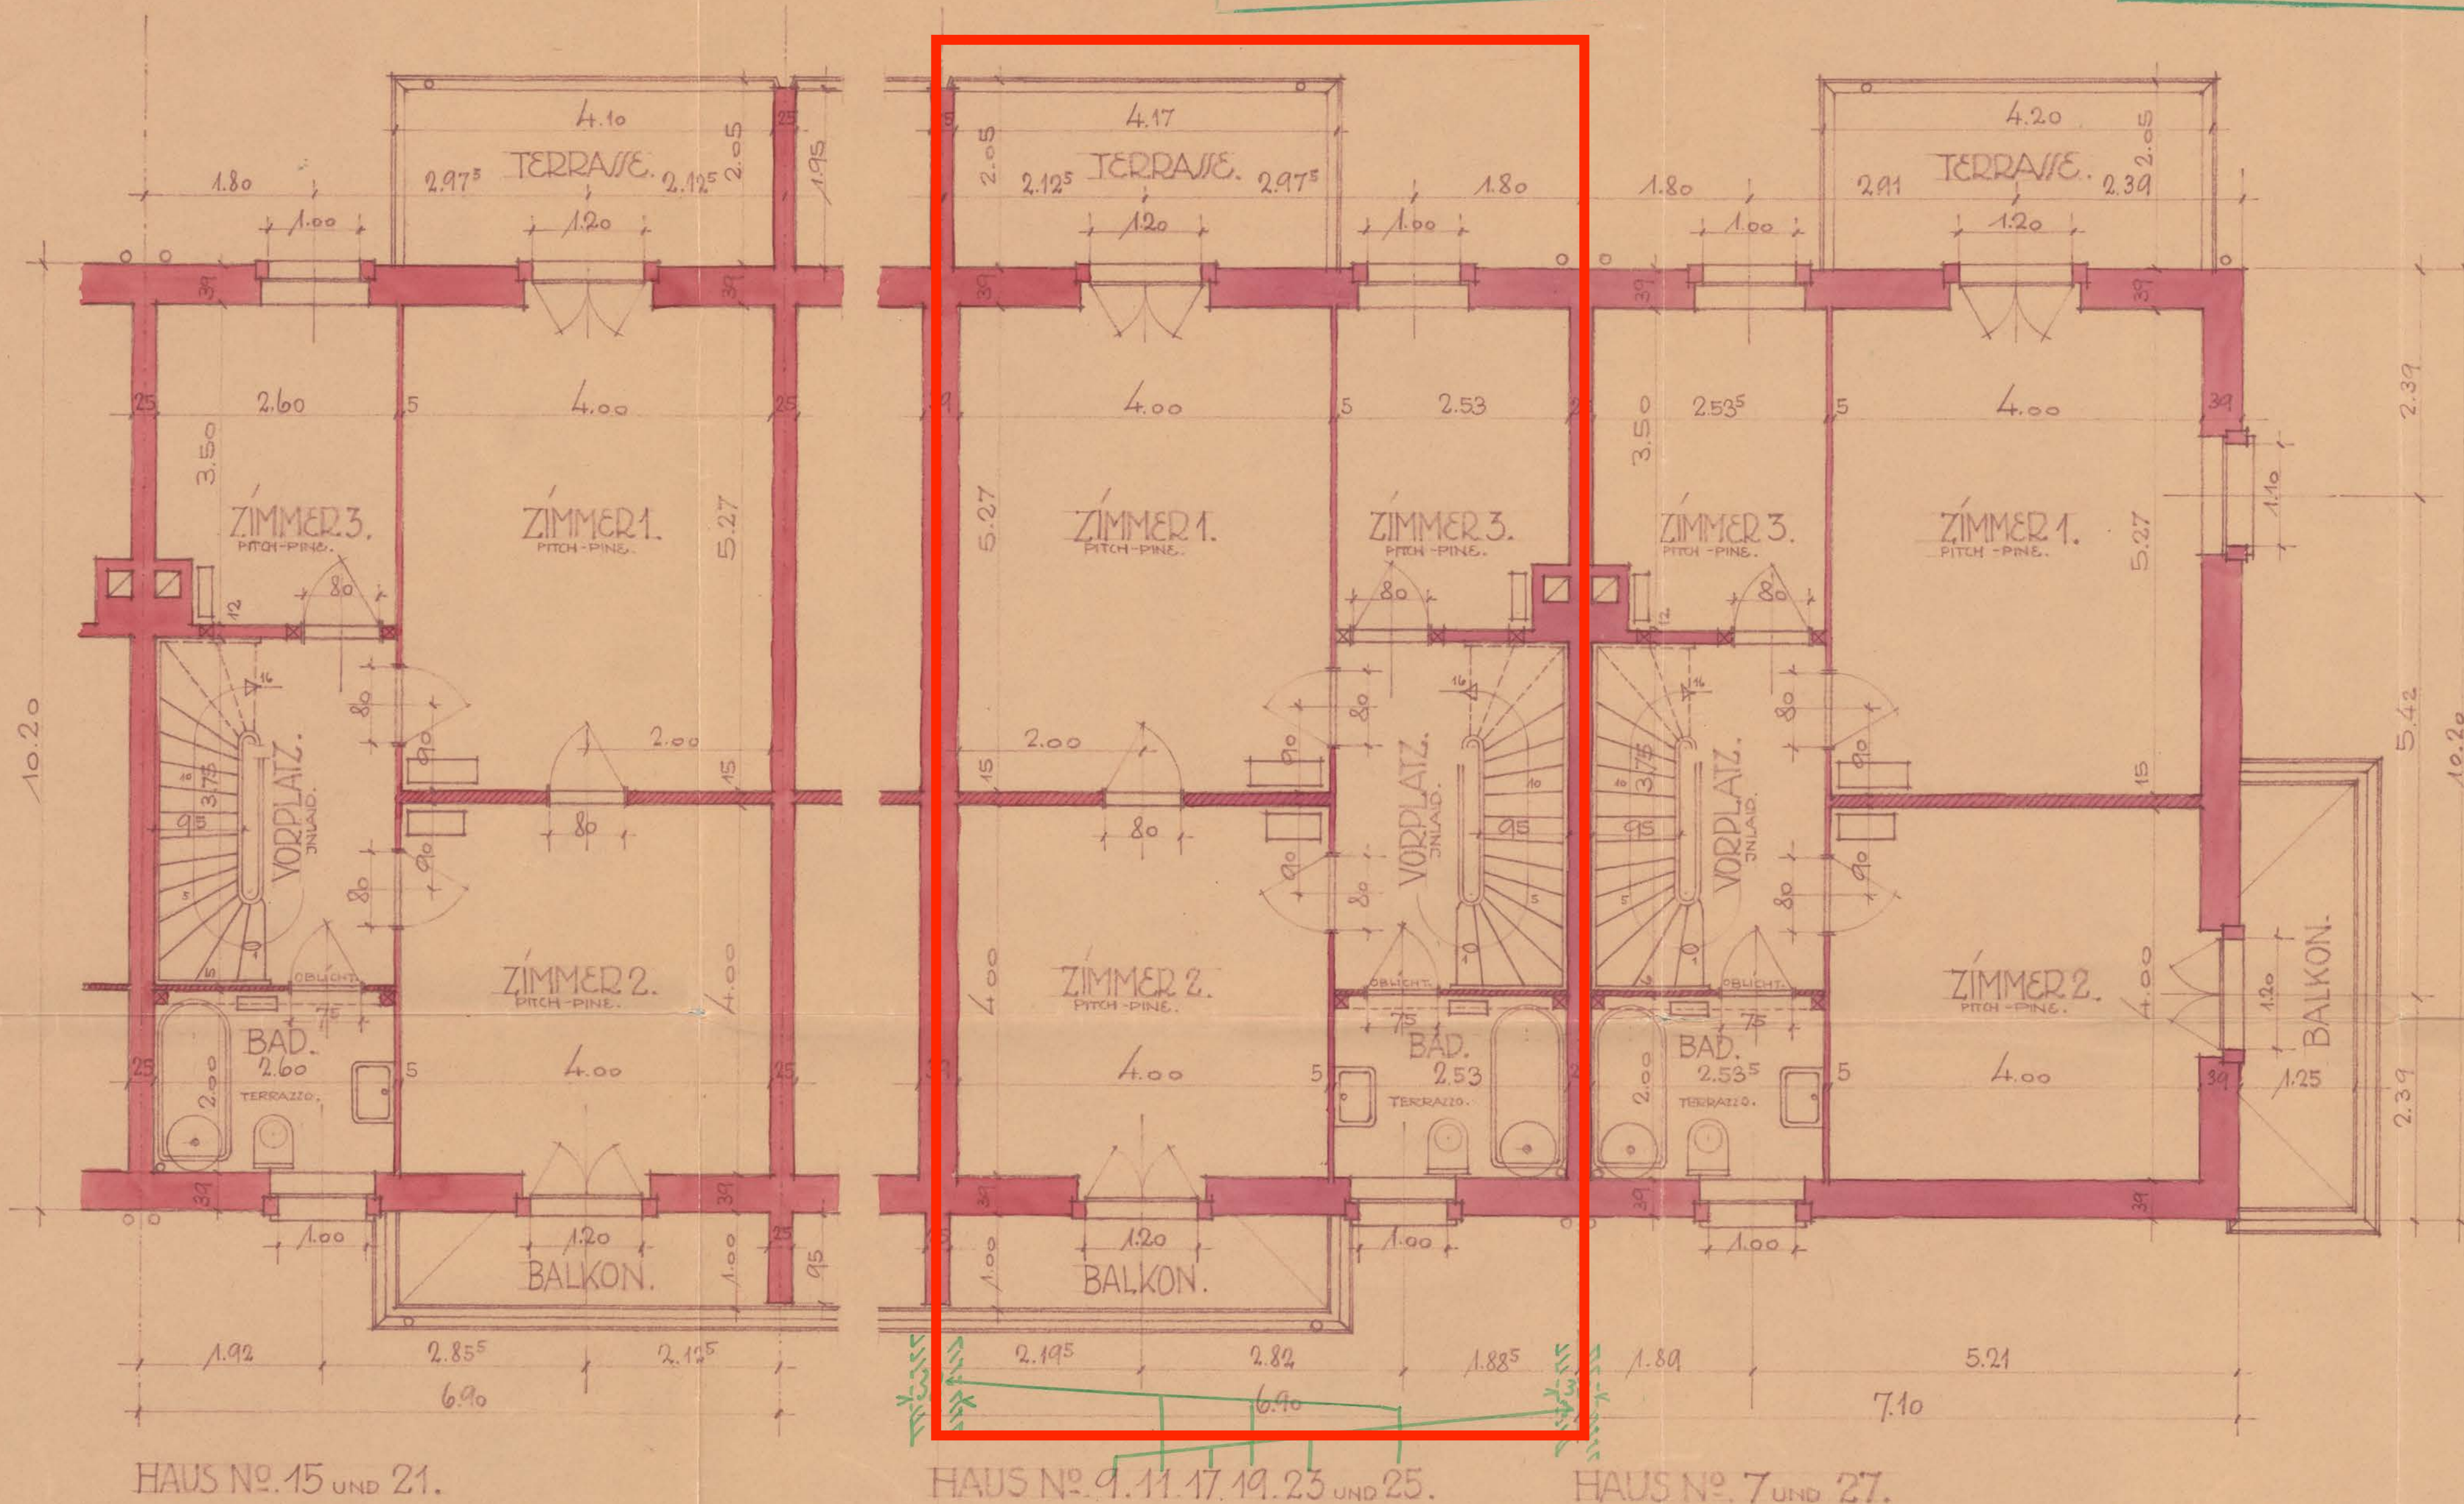

HAUS NO. 15 UND 21.

HAUS NO. 9, 11, 17, 19, 23 UND 25.

HAUS NO. 7 UND 27.

BASEL DEN 23. Juni 1930.
BAUHERR UND VERANTWORTLICH:

BASLER BAUGESELLSCHAFT

Ex. h. pp. Reimann

NB. FENSTER UND TÜREN SIND IM LICHTMASS -
MAUERN IM ROHMASS EINGESCHRIEBEN !!!

BASLER BAUGESELLSCHAFT. 25. MÄRZ 1930. G.


LACHENSTRASSE NO 7-27.

10 EINFAMILIENHAUSER MASSTAB 1:50.

DACHSTOCK.

EINGEGESCHEN
BASEL 22. JUL. 1930
DIE BAUPOLIZEI

Lamtbl. 25cm starken Backsteinwände
müssen mit ~~seiner~~ ^{verlangten} Leimentmörtel
gemauert werden!

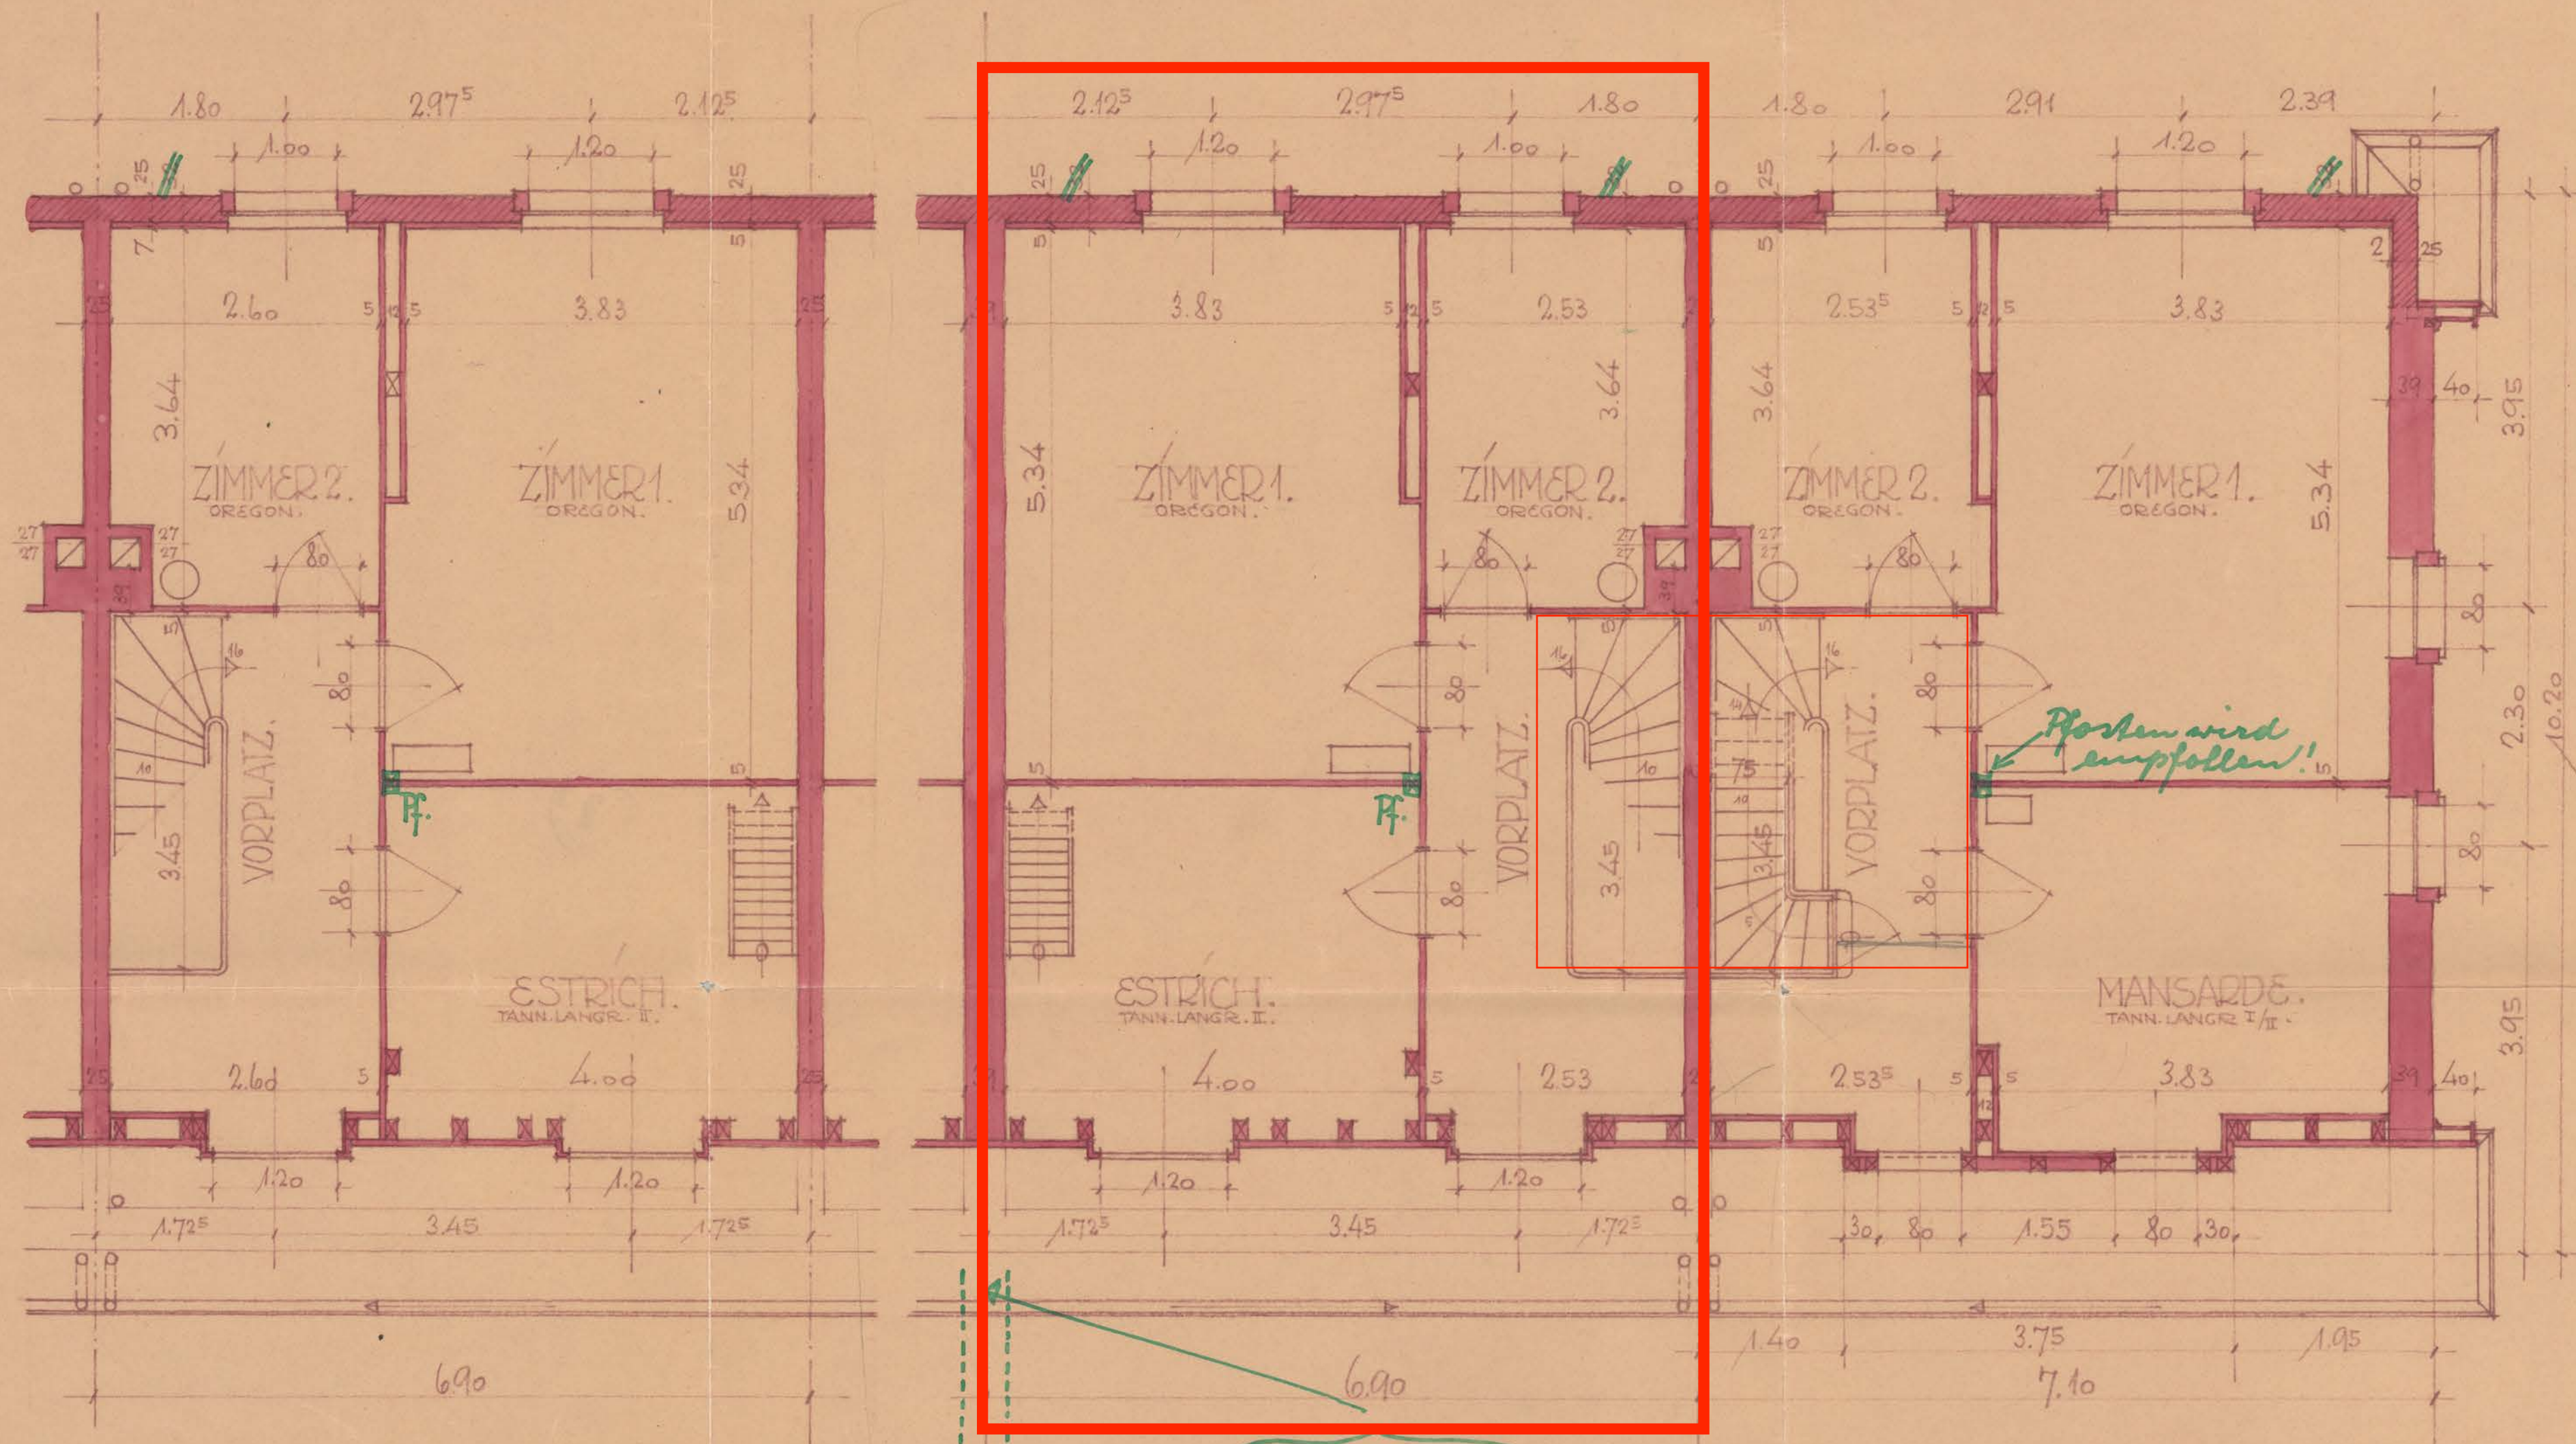

HAUS NO. 15 UND 21.

BRANDMAUER zw. HAUS NO. 17 u. 19.

HAUS NO. 9, 11, 17, 19, 23 UND 25.

HAUS NO. 7 UND 27.

BASEL, DEN 22. Juli 1930.
BAUHERR UND VERANTWORTLICH:

BASLER BAUGESELLSCHAFT

pp. Weimann

NB. FENSTER UND TUREN SIND IM LICHTMASS-
MAUERN IM ROHMMASS EINGESCHRIEBEN!!!

BASLER BAUGESELLSCHAFT. 8. APRIL 1930. 8.